


Приложение 1 к распоряжению
заместителя мэра-председателя комитета
по управлению муниципальным имуществом
администрации города Иркутска
от 17.06.2022 № 504-02-1153/22

Схематический чертеж самовольной постройки – капитального гаража,
расположенного на земельном участке с кадастровым номером 38:36:000033:188, по
адресу:

г. Иркутск, ул. Ивана Франко, в районе дома № 31

(адрес земельного участка)

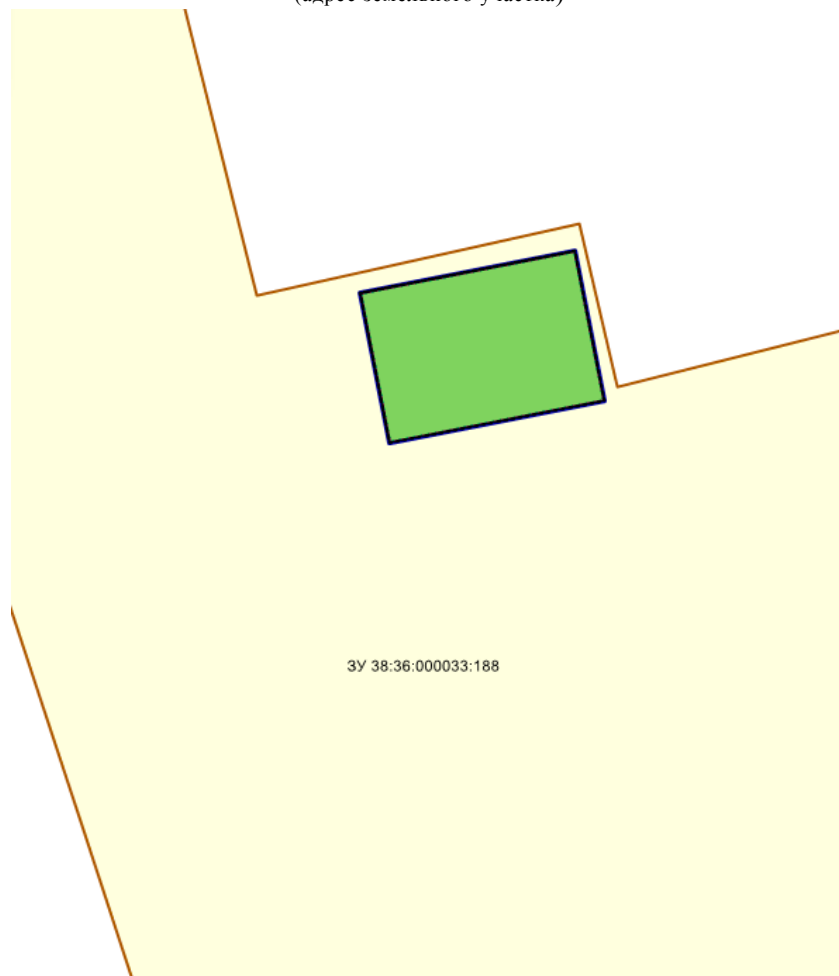

Масштаб 1:200

Условные обозначения:

-  - границы земельных участков по данным из ЕГРН;
-  - контур строения;
-  - наложение на земельный участок с кадастровым номером 38:36:000033:188 (площадь 25 м²)

