

Приложение 2 к распоряжению заместителя мэра-председателя комитета по управлению муниципальным имуществом администрации города Иркутска от 16.08.2022 № 504-02-1595/22

ОПИСАНИЕ МЕСТОПОЛОЖЕНИЯ ГРАНИЦ

публичного сервитута для размещения линейного сооружения – объекта местного значения «Тепловая магистраль от ТК-7Е по ул. Баррикад» (1.1, 1.2, 2, 3, 4, 5, 6.1, 6.2, 6.3 этапы строительства)

Местоположение: Иркутская область, город Иркутск, Куйбышевский район

Площадь публичного сервитута: 69967 кв. м

Система координат: МСК-38, зона 3

Метод определения координат: картометрический

Средняя квадратическая погрешность положения характерных точек (M_T): 0.1 м

Обозначение характерных точек границ	Координаты, м	
	X	Y

Контур 1		
1	385575.76	3339339.51
2	385570.70	3339261.21
3	385560.83	3339111.98
4	385556.63	3339047.66
5	385550.17	3338967.78
6	385547.44	3338926.31
7	385545.96	3338896.90
8	385543.87	3338855.30
9	385540.69	3338805.40
10	385535.61	3338726.58
11	385530.52	3338648.29
12	385525.44	3338570.46
13	385516.25	3338436.63
14	385507.42	3338312.03
15	385501.14	3338219.20
16	385495.63	3338138.61
17	385483.81	3337976.11
18	385480.52	3337930.98
19	385467.94	3337930.59
20	385466.96	3337930.43
21	385459.93	3337930.41
22	385451.83	3337931.49
23	385445.83	3337931.01
24	385355.52	3337933.27
25	385336.82	3337932.32
26	385327.03	3337932.23
27	385314.00	3337932.61
28	385282.67	3337932.40
29	385277.94	3337931.66
30	385277.32	3337940.13
31	385274.27	3337940.20
32	385274.10	3337933.76
33	385266.07	3337933.87
34	385265.99	3337930.31
35	385265.92	3337926.91
36	385305.45	3337924.87
37	385317.70	3337919.10
38	385319.50	3337897.50
39	385341.08	3337898.25
40	385341.04	3337909.14
41	385353.73	3337909.11

42	385353 51	3337921 68
43	385367 53	3337921 29
44	385367 48	3337924 14
45	385448 78	3337923 34
46	385448 69	3337918 86
47	385474 44	3337919 63
48	385473 64	3337901 67
49	385480 25	3337901 38
50	385481 17	3337888 07
51	385483 46	3337875 20
52	385488 88	3337858 34
53	385492 33	3337849 86
54	385511 03	3337809 24
55	385618 95	3337580 84
56	385623 19	3337570 26
57	385628 81	3337559 43
58	385653 03	3337504 01
59	385708 72	3337354 77
60	385709 26	3337352 65
61	385709 62	3337350 32
62	385709 39	3337347 97
63	385708 39	3337346 15
64	385707 03	3337344 97
65	385704 70	3337343 85
66	385697 37	3337340 58
67	385706 26	3337318 93
68	385708 53	3337320 49
69	385711 59	3337321 50
70	385714 87	3337321 35
71	385717 93	3337322 76
72	385766 42	3337206 86
73	385802 06	3337128 72
74	385831 04	3337065 91
75	385934 35	3336823 19
76	385858 69	3336763 43
77	385936 99	3336618 11
78	386024 87	3336368 57
79	386030 80	3336347 66
80	386031 49	3336295 18
81	386044 93	3336295 18
82	386044 86	3336284 19
83	386076 73	3336284 08
84	386076 70	3336294 13
85	386084 81	3336294 18
86	386084 45	3336331 97
87	386053 89	3336331 84
88	386053 62	3336349 49
89	386033 37	3336405 65
90	386030 70	3336405 50
91	386030 34	3336412 55
92	386031 27	3336412 61
93	385956 09	3336626 68
94	385901 43	3336727 79
95	385900 26	3336727 25
96	385897 87	3336731 89
97	385899 22	3336732 59
98	385884 03	3336760 56
99	385952 85	3336816 08
100	385850 87	3337055 44
101	385835 75	3337090 12
102	385831 62	3337098 74
103	385843 32	3337104 63
104	385828 98	3337138 47
105	385818 15	3337133 44
106	385786 19	3337201 36
107	385783 86	3337202 81
108	385762 81	3337255 73
109	385733 76	3337334 03

110	385743 34	3337337 84
111	385737 83	3337351 38
112	385733 95	3337350 05
113	385728 09	3337349 11
114	385701 87	3337419 84
115	385690 59	3337446 81
116	385674 95	3337489 48
117	385662 29	3337518 21
118	385651 27	3337544 50
119	385626 28	3337598 56
120	385625 87	3337598 78
121	385616 57	3337619 04
122	385584 67	3337686 30
123	385581 10	3337694 87
124	385574 21	3337708 53
125	385523 65	3337815 51
126	385510 33	3337844 03
127	385502 09	3337863 44
128	385500 53	3337902 03
129	385502 48	3337918 90
130	385496 56	3337928 41
131	385499 25	3337975 86
132	385506 09	3338064 08
133	385511 33	3338138 00
134	385516 69	3338218 23
135	385521 50	3338282 39
136	385530 09	3338292 63
137	385531 34	3338307 72
138	385623 51	3338301 96
139	385688 39	3338297 92
140	385691 31	3338297 03
141	385693 51	3338295 43
142	385694 98	3338293 37
143	385695 81	3338290 95
144	385695 67	3338287 41
145	385710 72	3338286 65
146	385711 40	3338296 21
147	385777 58	3338292 34
148	385857 05	3338287 49
149	385906 83	3338284 76
150	385958 85	3338281 44
151	385959 82	3338281 14
152	385967 98	3338280 58
153	386041 69	3338275 64
154	386042 36	3338271 62
155	386042 35	3338260 90
156	386042 51	3338238 81
157	386059 43	3338237 30
158	386059 92	3338246 76
159	386048 53	3338247 81
160	386047 74	3338269 85
161	386047 74	3338282 41
162	386035 58	3338283 56
163	385968 59	3338288 03
164	385906 74	3338292 14
165	385892 41	3338293 15
166	385888 29	3338295 77
167	385889 87	3338337 90
168	385863 19	3338339 70
169	385865 12	3338368 83
170	385797 39	3338370 33
171	385797 43	3338350 69
172	385807 77	3338352 16
173	385808 00	3338357 00
174	385818 80	3338356 61
175	385819 04	3338356 60
176	385822 68	3338356 45
177	385827 82	3338356 22

178	385834 70	3338355 82
179	385834 70	3338355 56
180	385849 91	3338354 92
181	385849 49	3338349 09
182	385850 20	3338349 08
183	385851 37	3338347 04
184	385851 85	3338337 39
185	385851 75	3338327 18
186	385880 94	3338326 07
187	385879 70	3338293 99
188	385857 62	3338295 41
189	385829 85	3338297 08
190	385829 95	3338298 69
191	385813 85	3338299 70
192	385813 78	3338298 05
193	385777 58	3338300 22
194	385744 65	3338302 23
195	385744 76	3338303 87
196	385730 57	3338304 65
197	385730 52	3338303 10
198	385714 30	3338304 09
199	385714 06	3338311 07
200	385696 63	3338311 81
201	385695 66	3338309 92
202	385694 53	3338308 44
203	385692 57	3338306 85
204	385688 89	3338306 33
205	385670 65	3338307 87
206	385623 85	3338311 13
207	385549 70	3338315 73
208	385524 11	3338317 92
209	385524 09	3338323 27
210	385540 79	3338569 05
211	385551 11	3338568 38
212	385551 38	3338572 49
213	385596 49	3338569 68
214	385597 19	3338573 11
215	385598 17	3338572 91
216	385597 52	3338569 61
217	385614 88	3338568 29
218	385615 47	3338569 03
219	385616 27	3338580 20
220	385584 26	3338580 50
221	385541 79	3338584 13
222	385544 78	3338625 56
223	385550 93	3338725 57
224	385555 81	3338804 49
225	385561 48	3338881 44
226	385566 14	3338881 13
227	385566 37	3338884 21
228	385562 03	3338889 23
229	385571 88	3339044 94
230	385577 22	3339049 47
231	385617 45	3339046 84
232	385617 68	3339050 84
233	385658 91	3339048 92
234	385659 01	3339050 61
235	385648 68	3339051 23
236	385649 16	3339057 35
237	385641 80	3339060 72
238	385614 50	3339063 48
239	385614 27	3339060 10
240	385606 58	3339060 56
241	385606 25	3339056 94
242	385572 92	3339058 99
243	385576 09	3339111 02
244	385581 64	3339196 22
245	385584 28	3339227 88

246	385591 05	3339338 65
Контур 2 (вылез)		
247	385569 81	3338576 59
248	385569 41	3338575 67
249	385570 33	3338575 27
250	385570 73	3338576 19
Контур 3 (вылез)		
251	385524 66	3338295 98
252	385524 68	3338296 18
253	385524 48	3338296 20
254	385524 46	3338296 00
Контур 4		
255	385442 74	3339551 78
256	385442 49	3339544 66
257	385442 05	3339538 50
258	385440 14	3339530 37
259	385422 09	3339531 88
260	385419 39	3339508 41
261	385430 86	3339507 01
262	385429 73	3339497 74
263	385437 23	3339496 78
264	385435 38	3339480 51
265	385433 40	3339480 07
266	385431 71	3339464 74
267	385443 84	3339463 36
268	385444 39	3339464 61
269	385456 09	3339463 13
270	385457 09	3339471 97
271	385448 23	3339472 98
272	385451 44	3339502 57
273	385466 41	3339500 79
274	385466 69	3339506 26
275	385456 81	3339507 48
276	385442 75	3339509 00
277	385442 91	3339537 52
278	385445 29	3339539 34
279	385456 53	3339538 73
280	385456 64	3339541 35
281	385452 34	3339541 57
282	385452 40	3339544 37
283	385468 08	3339543 81
284	385472 89	3339545 32
285	385473 02	3339548 99
286	385458 13	3339549 50
Контур 5		
287	385699 86	3339570 48
288	385701 14	3339557 44
289	385702 34	3339551 17
290	385702 20	3339546 65
291	385700 79	3339540 67
292	385705 15	3339540 57
293	385705 57	3339570 39
Контур 6		
294	385748 46	3339813 83
295	385742 61	3339813 14
296	385742 46	3339810 22
297	385727 32	3339811 19
298	385726 88	3339802 69
299	385735 35	3339802 07
300	385733 75	3339779 05
301	385731 06	3339779 28
302	385730 98	3339777 38
303	385728 83	3339777 45
304	385728 85	3339779 39
305	385712 61	3339780 68
306	385711 45	3339766 13
307	385755 81	3339763 14
308	385757 51	3339781 61

309	385759 69	3339781 40
310	385761 91	3339808 82
311	385759 02	3339813 66
Контур 7		
312	385650 13	3339124 01
313	385649 48	3339115 43
314	385657 22	3339114 79
315	385662 73	3339114 57
316	385663 20	3339122 73

СИТУАЦИОННЫЙ ПЛАН

Масштаб 1:850


УСЛОВНЫЕ ОБОЗНАЧЕНИЯ:

- границы публичного сервитута
- границы кадастровых кварталов
- учтенные в ЕГРН земельные участки

ПЛАН ГРАНИЦ

публичного сервитута для размещения линейного сооружения – объекта местного значения
«Тепловая магистраль от ТК-7Е по ул. Баррикад» (1.1, 1.2, 2, 3, 4, 5, 6.1, 6.2, 6.3 этапы строительства)


Лист 1

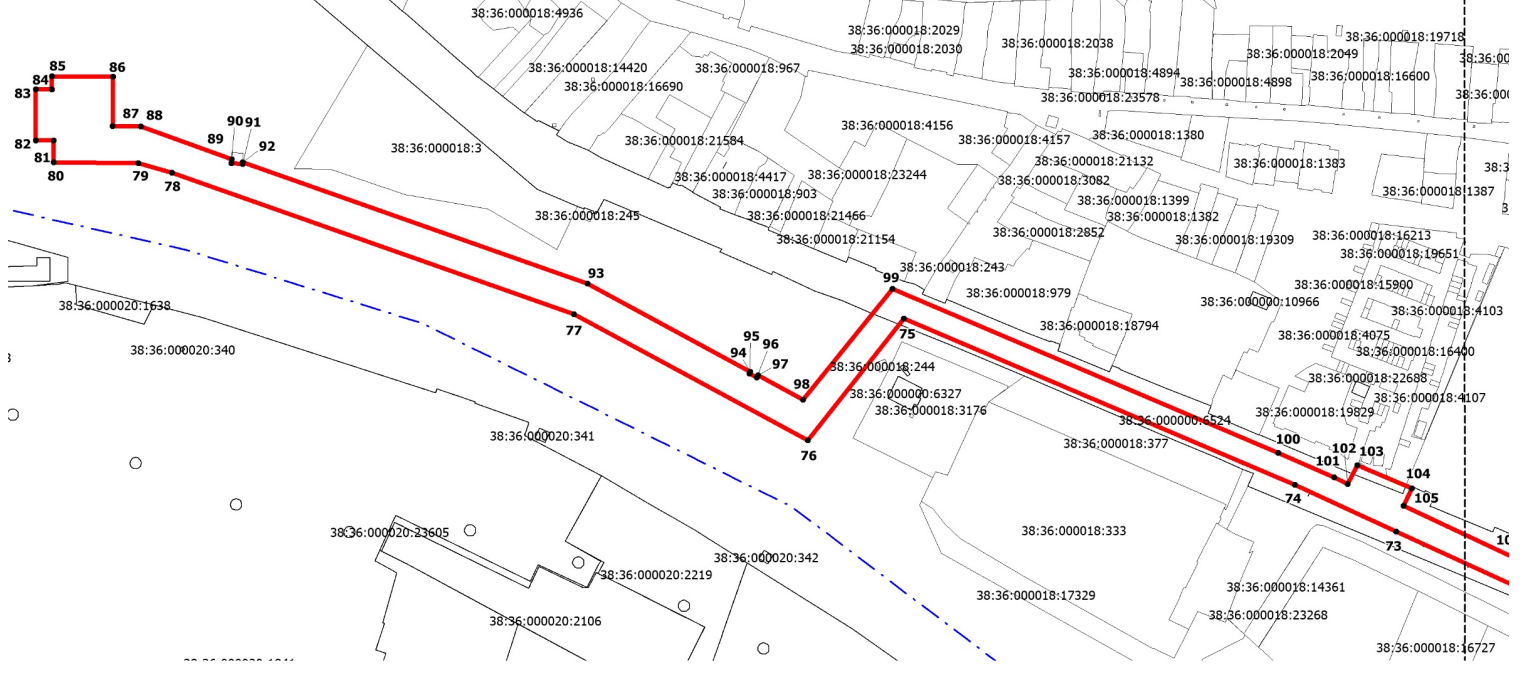

ПЛАН ГРАНИЦ


**публичного сервитута для размещения линейного сооружения – объекта местного значения
«Тепловая магистраль от ТК-7Е по ул. Баррикад» (1.1, 1.2, 2, 3, 4, 5, 6.1, 6.2, 6.3 этапы строительства)**

Лист 2

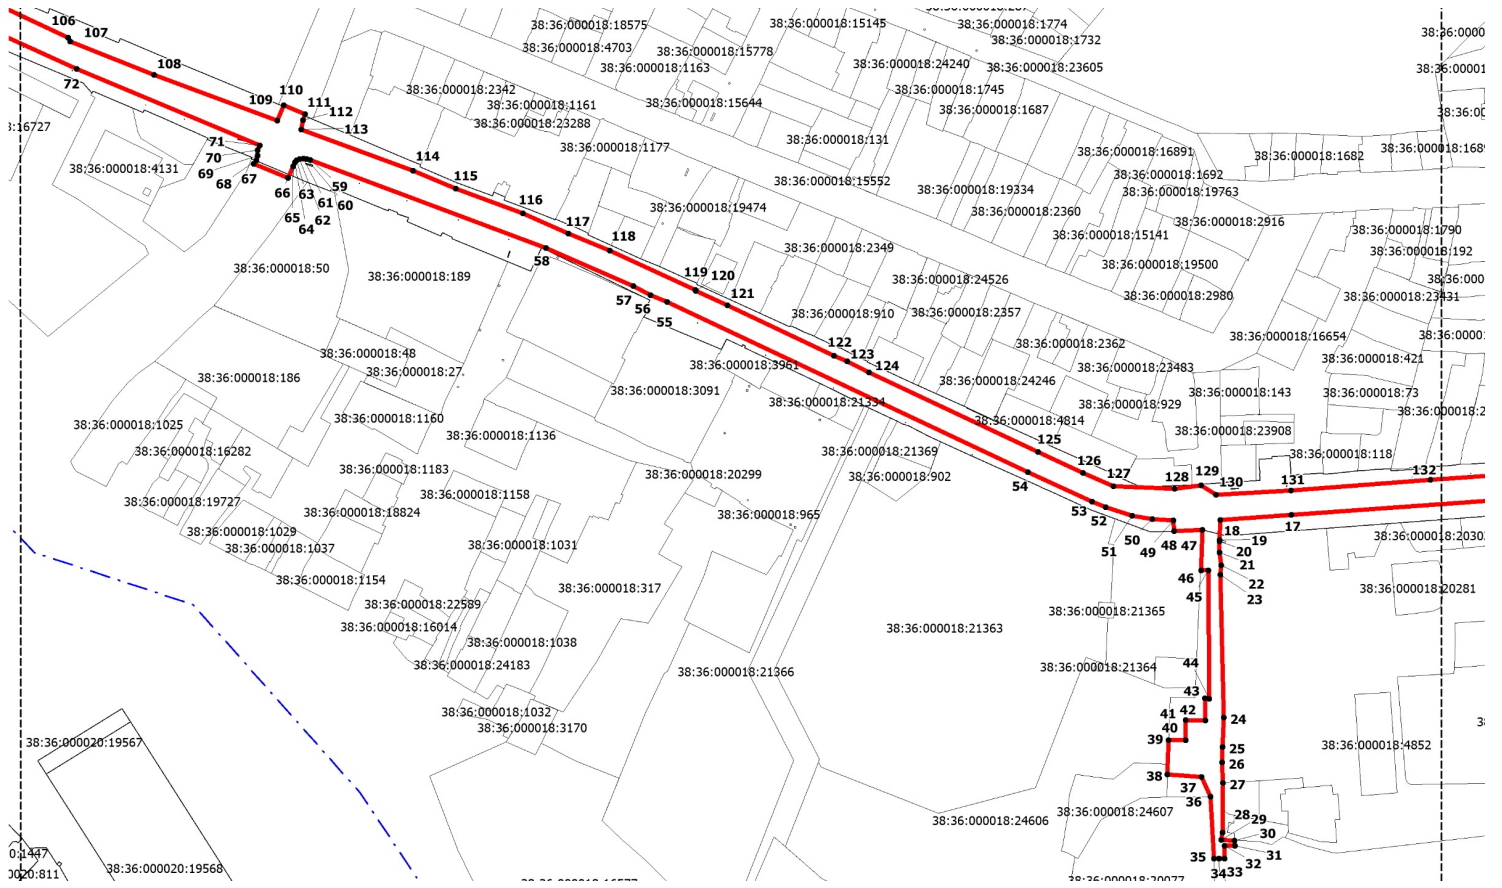


ПЛАН ГРАНИЦ

публичного сервитута для размещения линейного сооружения – объекта местного значения

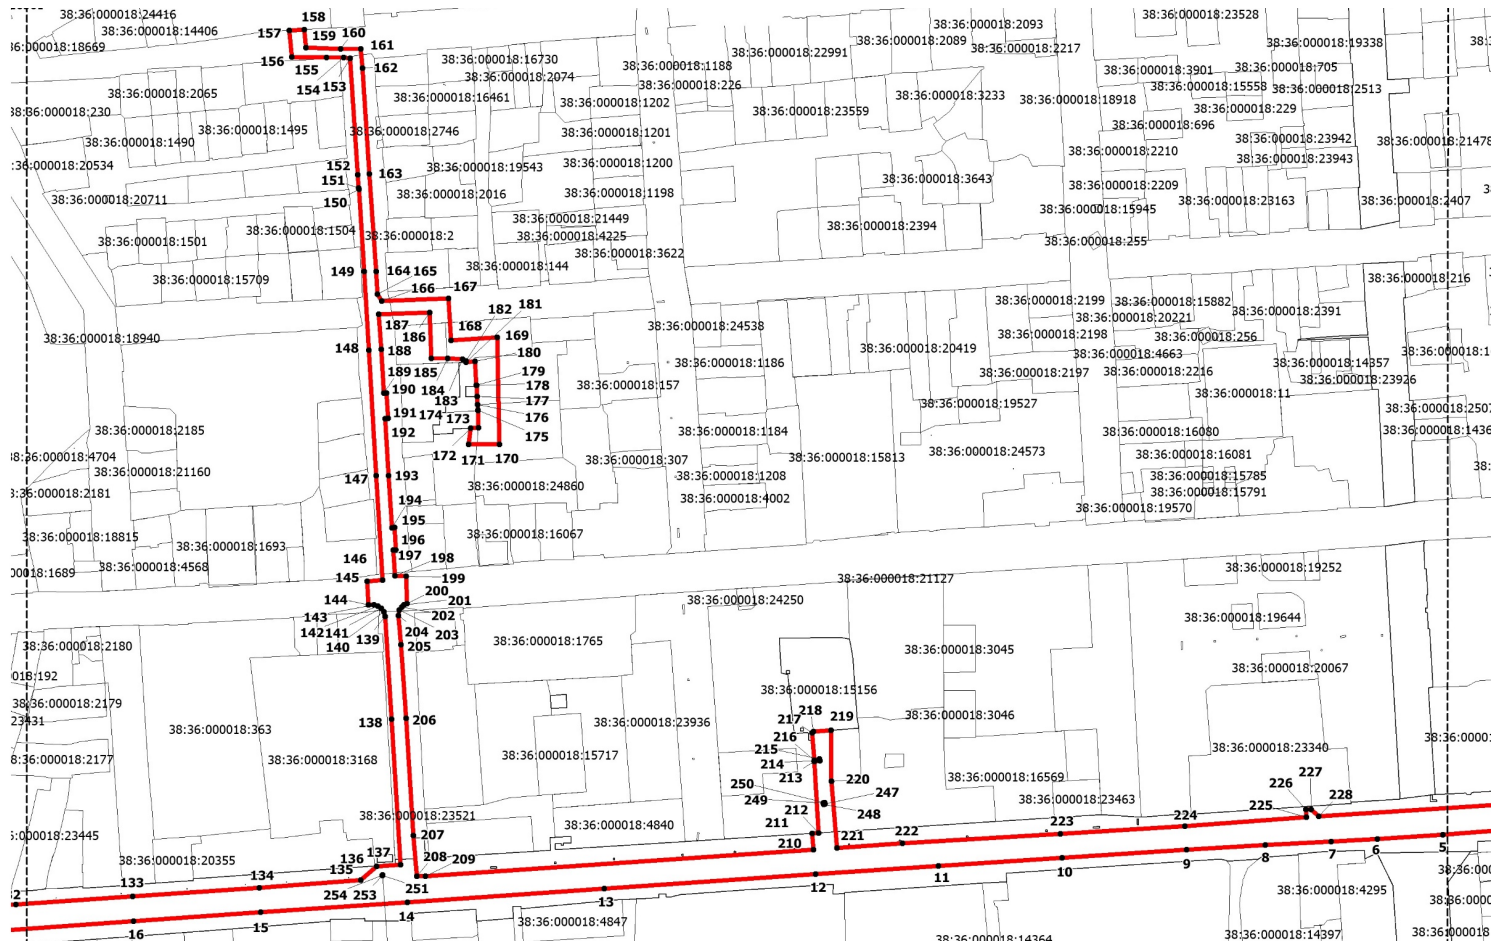

ПЛАН ГРАНИЦ

публичного сервитута для размещения линейного сооружения – объекта местного значения
«Тепловая магистраль от ТК-7Е по ул. Баррикад» (1.1, 1.2, 2, 3, 4, 5, 6.1, 6.2, 6.3 этапы строительства)

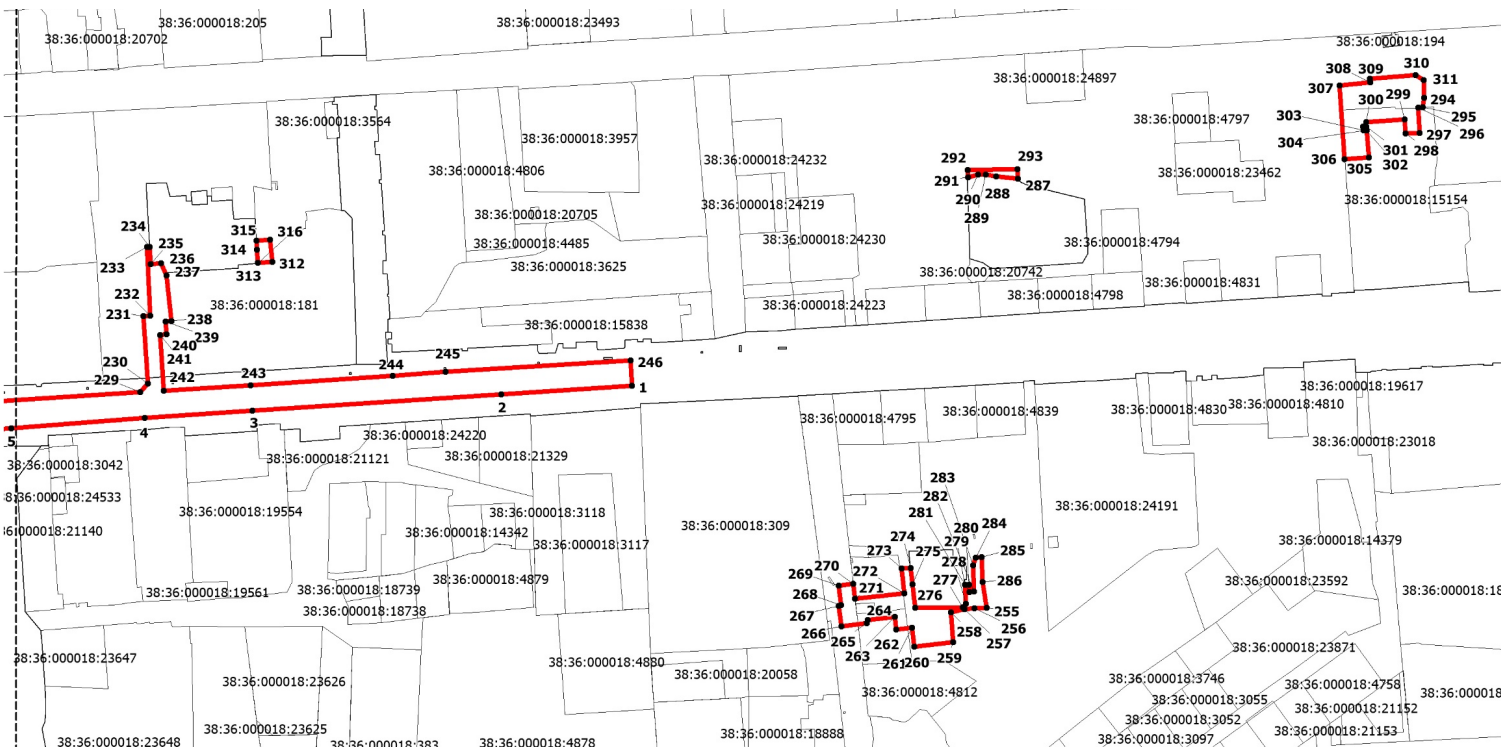

Заместитель мэра - председатель комитета
по управлению муниципальным имуществом

администрации города Иркутска

С.В. Кладов

