



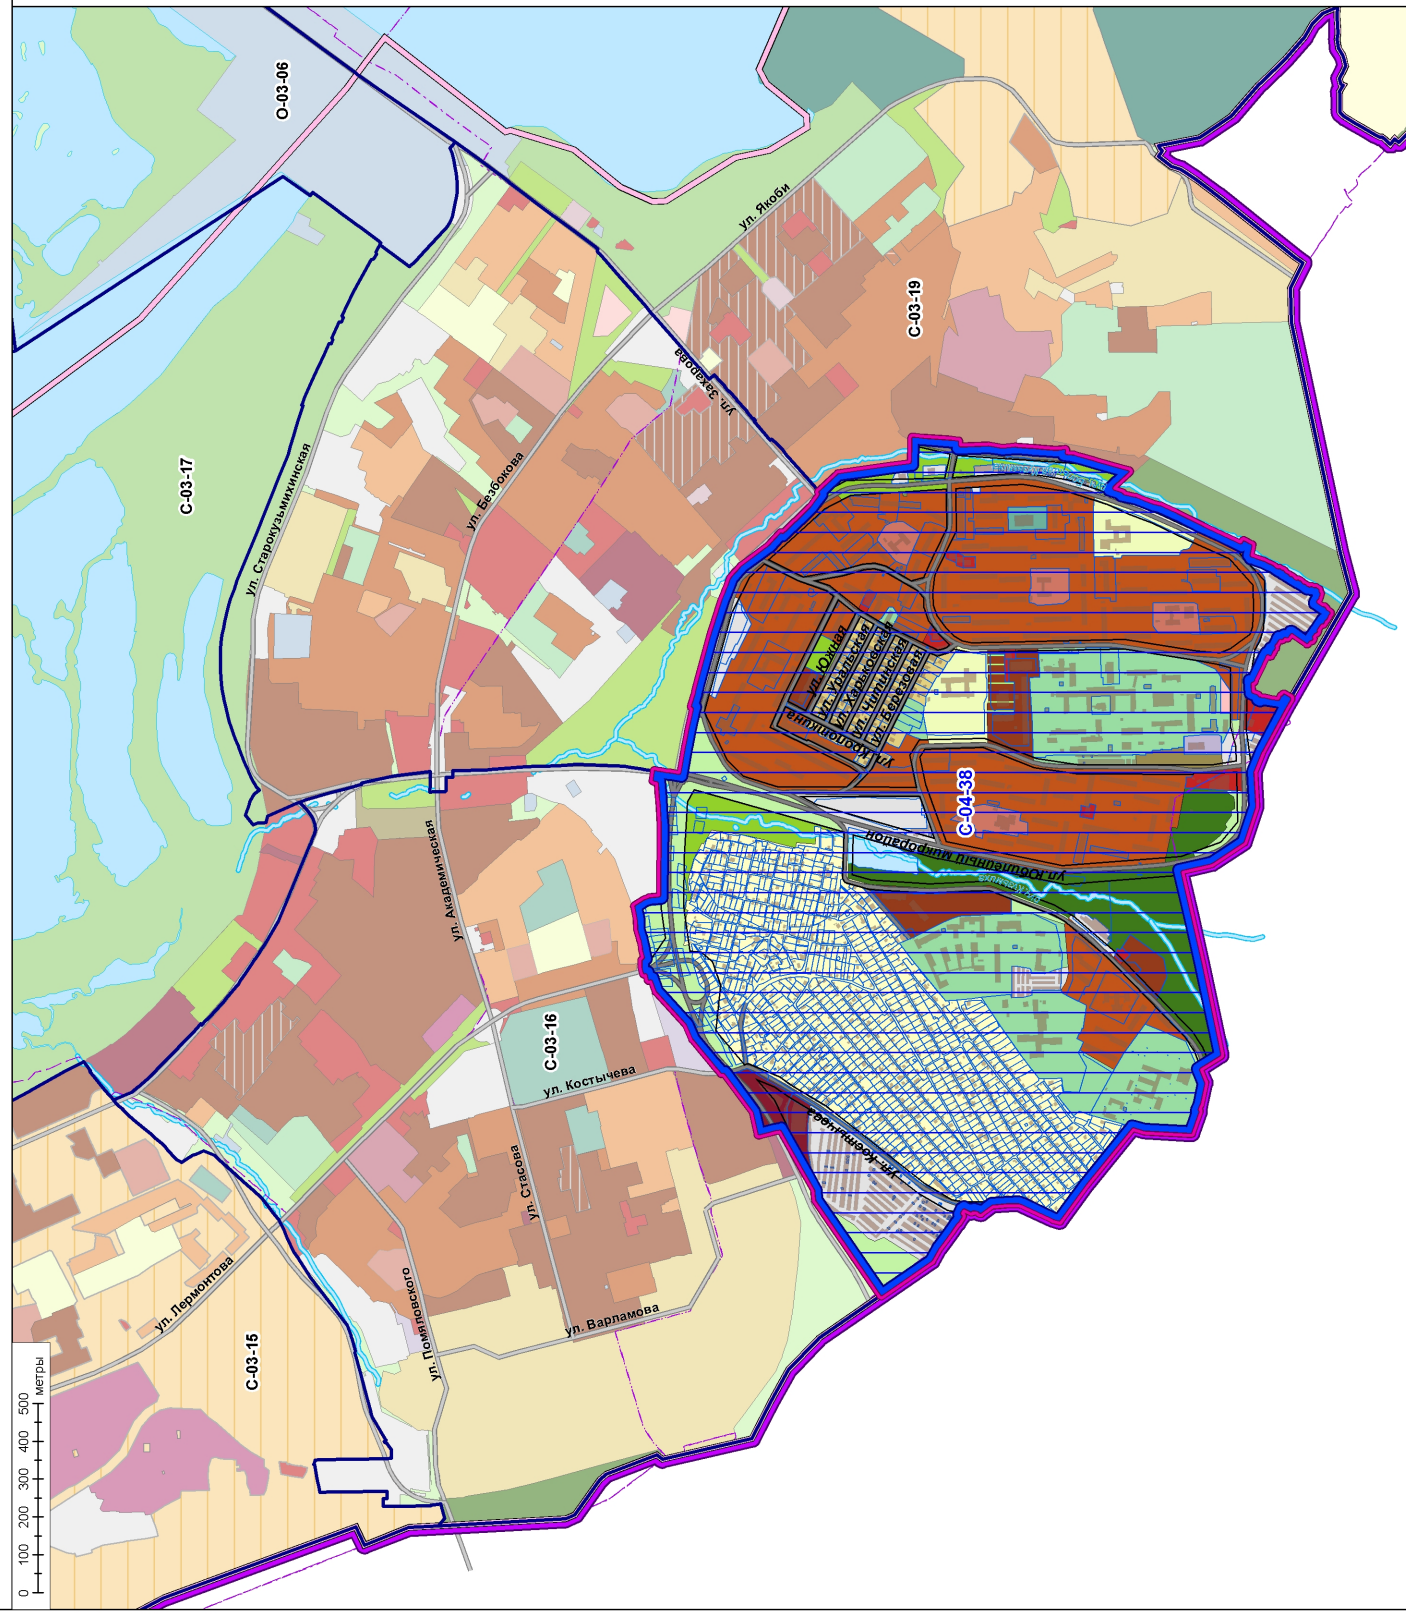

ПРОЕКТ ПЛАНИРОВКИ ТЕРРИТОРИИ ПЛАНИРОВОЧНОГО ЭЛЕМЕНТА С-04-38

ФРАГМЕНТ КАРТЫ ПЛАНИРОВОЧНОЙ СТРУКТУРЫ ТЕРРИТОРИИ ГОРОДСКОГО ОКРУГА С ОТОБРАЖЕНИЕМ ГРАНИЦ ПЛАНИРОВОЧНЫХ ЭЛЕМЕНТОВ

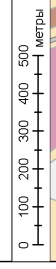

УСЛОВНЫЕ ОБОЗНАЧЕНИЯ

- ЛИНИИ РЕГУЛИРОВАНИЯ
- УСТАНОВЛИВАЕМЫЕ КРАСНЫЕ ЛИНИИ
- ТРАНСПОРТНАЯ ИНФРАСТРУКТУРА
- УЛИЧНО-ДОРОЖНАЯ СЕТЬ
- ТЕРРИТОРИАЛЬНОЕ УСТРОЙСТВО
- ГРАНИЦА ТЕРРИТОРИИ, В ОТНОШЕНИИ КОТОРОЙ ПОДГОТОВЛЕН ПРОЕКТ ПЛАНИРОВОЧНОЙ ТЕРРИТОРИИ
- ГРАНИЦА ПЛАНИРОВОЧНОГО ЭЛЕМЕНТА С-04-38
- ГРАНИЦЫ ПЛАНИРОВОЧНЫХ ЭЛЕМЕНТОВ
- ГРАНИЦЫ АДМИНИСТРАТИВНЫХ ОКРУГОВ
- ГРАНИЦЫ КАДАСТРОВЫХ КВАРТАЛОВ
- ГРАНИЦЫ МУНИЦИПАЛЬНОГО ОБРАЗОВАНИЯ "ГОРОД ИРКУТСК"
- ГРАНИЦА НАСЕЛЕННОГО ПУНКТА г. ИРКУТСК

ОБЪЕКТЫ НЕДВИЖИМОСТИ

- ГРАНИЦЫ ЗЕМЕЛЬНЫХ УЧАСТКОВ
- ЗЕМЕЛЬНЫЕ УЧАСТКИ, СТОЯЩИЕ НА КАДАСТРОВом УЧЕТЕ
- ЗДАНИЯ, СТРОЕНИЯ, СООРУЖЕНИЯ
- СУЩЕСТВУЮЩИЕ

ТЕРРИТОРИАЛЬНЫЕ ЗОНЫ

- ЖИЛЬБЕ ЗОНЫ**
- ЖЗ-101 - Зоны застройки индивидуальных и блокированными жилыми домами с приусадебными земельными участками (1-3 эт.)
- ЖЗ-103 - Зоны застройки среднеэтажными жилыми домами (5-8 эт.)
- ЖЗ-104 - Зоны застройки многэтажными жилыми домами (9 эт и более)
- ЖЗ-104/38 - Зона застройки многэтажными жилыми домами (9 эт и более)/38
- ДЗ - Зоны размещения объектов дошкольного образования
- ШЗ - Зоны размещения объектов начального общего и среднего (полного) общего образования

ОБЩЕСТВЕННО-ДЕЛОВЫЕ ЗОНЫ

- ОДЗ-201 - Зоны делового, общественного и коммерческого назначения
- ОДЗ-202 - Зоны обслуживания объектов, необходимых для осуществления производственной и предпринимательской деятельности
- ОДЗ-203 - Зоны размещения объектов здравоохранения и социального обеспечения
- ОДЗ-207 - Зоны размещения культурных зданий

ПРОИЗВОДСТВЕННЫЕ ЗОНЫ

- ПЗ-303 - Зоны размещения коммунальных и складских объектов
- ПЗ-305 - Зоны размещения объектов городского транспорта

ЗОНЫ РЕКРЕАЦИОННОГО НАЗНАЧЕНИЯ

- РЗ-501 - Зоны природного ландшафта
- РЗ-502 - Зоны парков, скверов, бульваров
- РЗ-504 - Зоны, занятые городскими лесами
- РЗ-505 - Зоны объектов и сооружений физической культуры и спорта

ЗОНЫ СЕЛЬСКОХОЗЯЙСТВЕННОГО ИСПОЛЬЗОВАНИЯ

- СХЗ-402 - Зоны ведения садоводства
- СНЗ-703 - Зоны режимных объектов
- Водные объекты общего пользования