
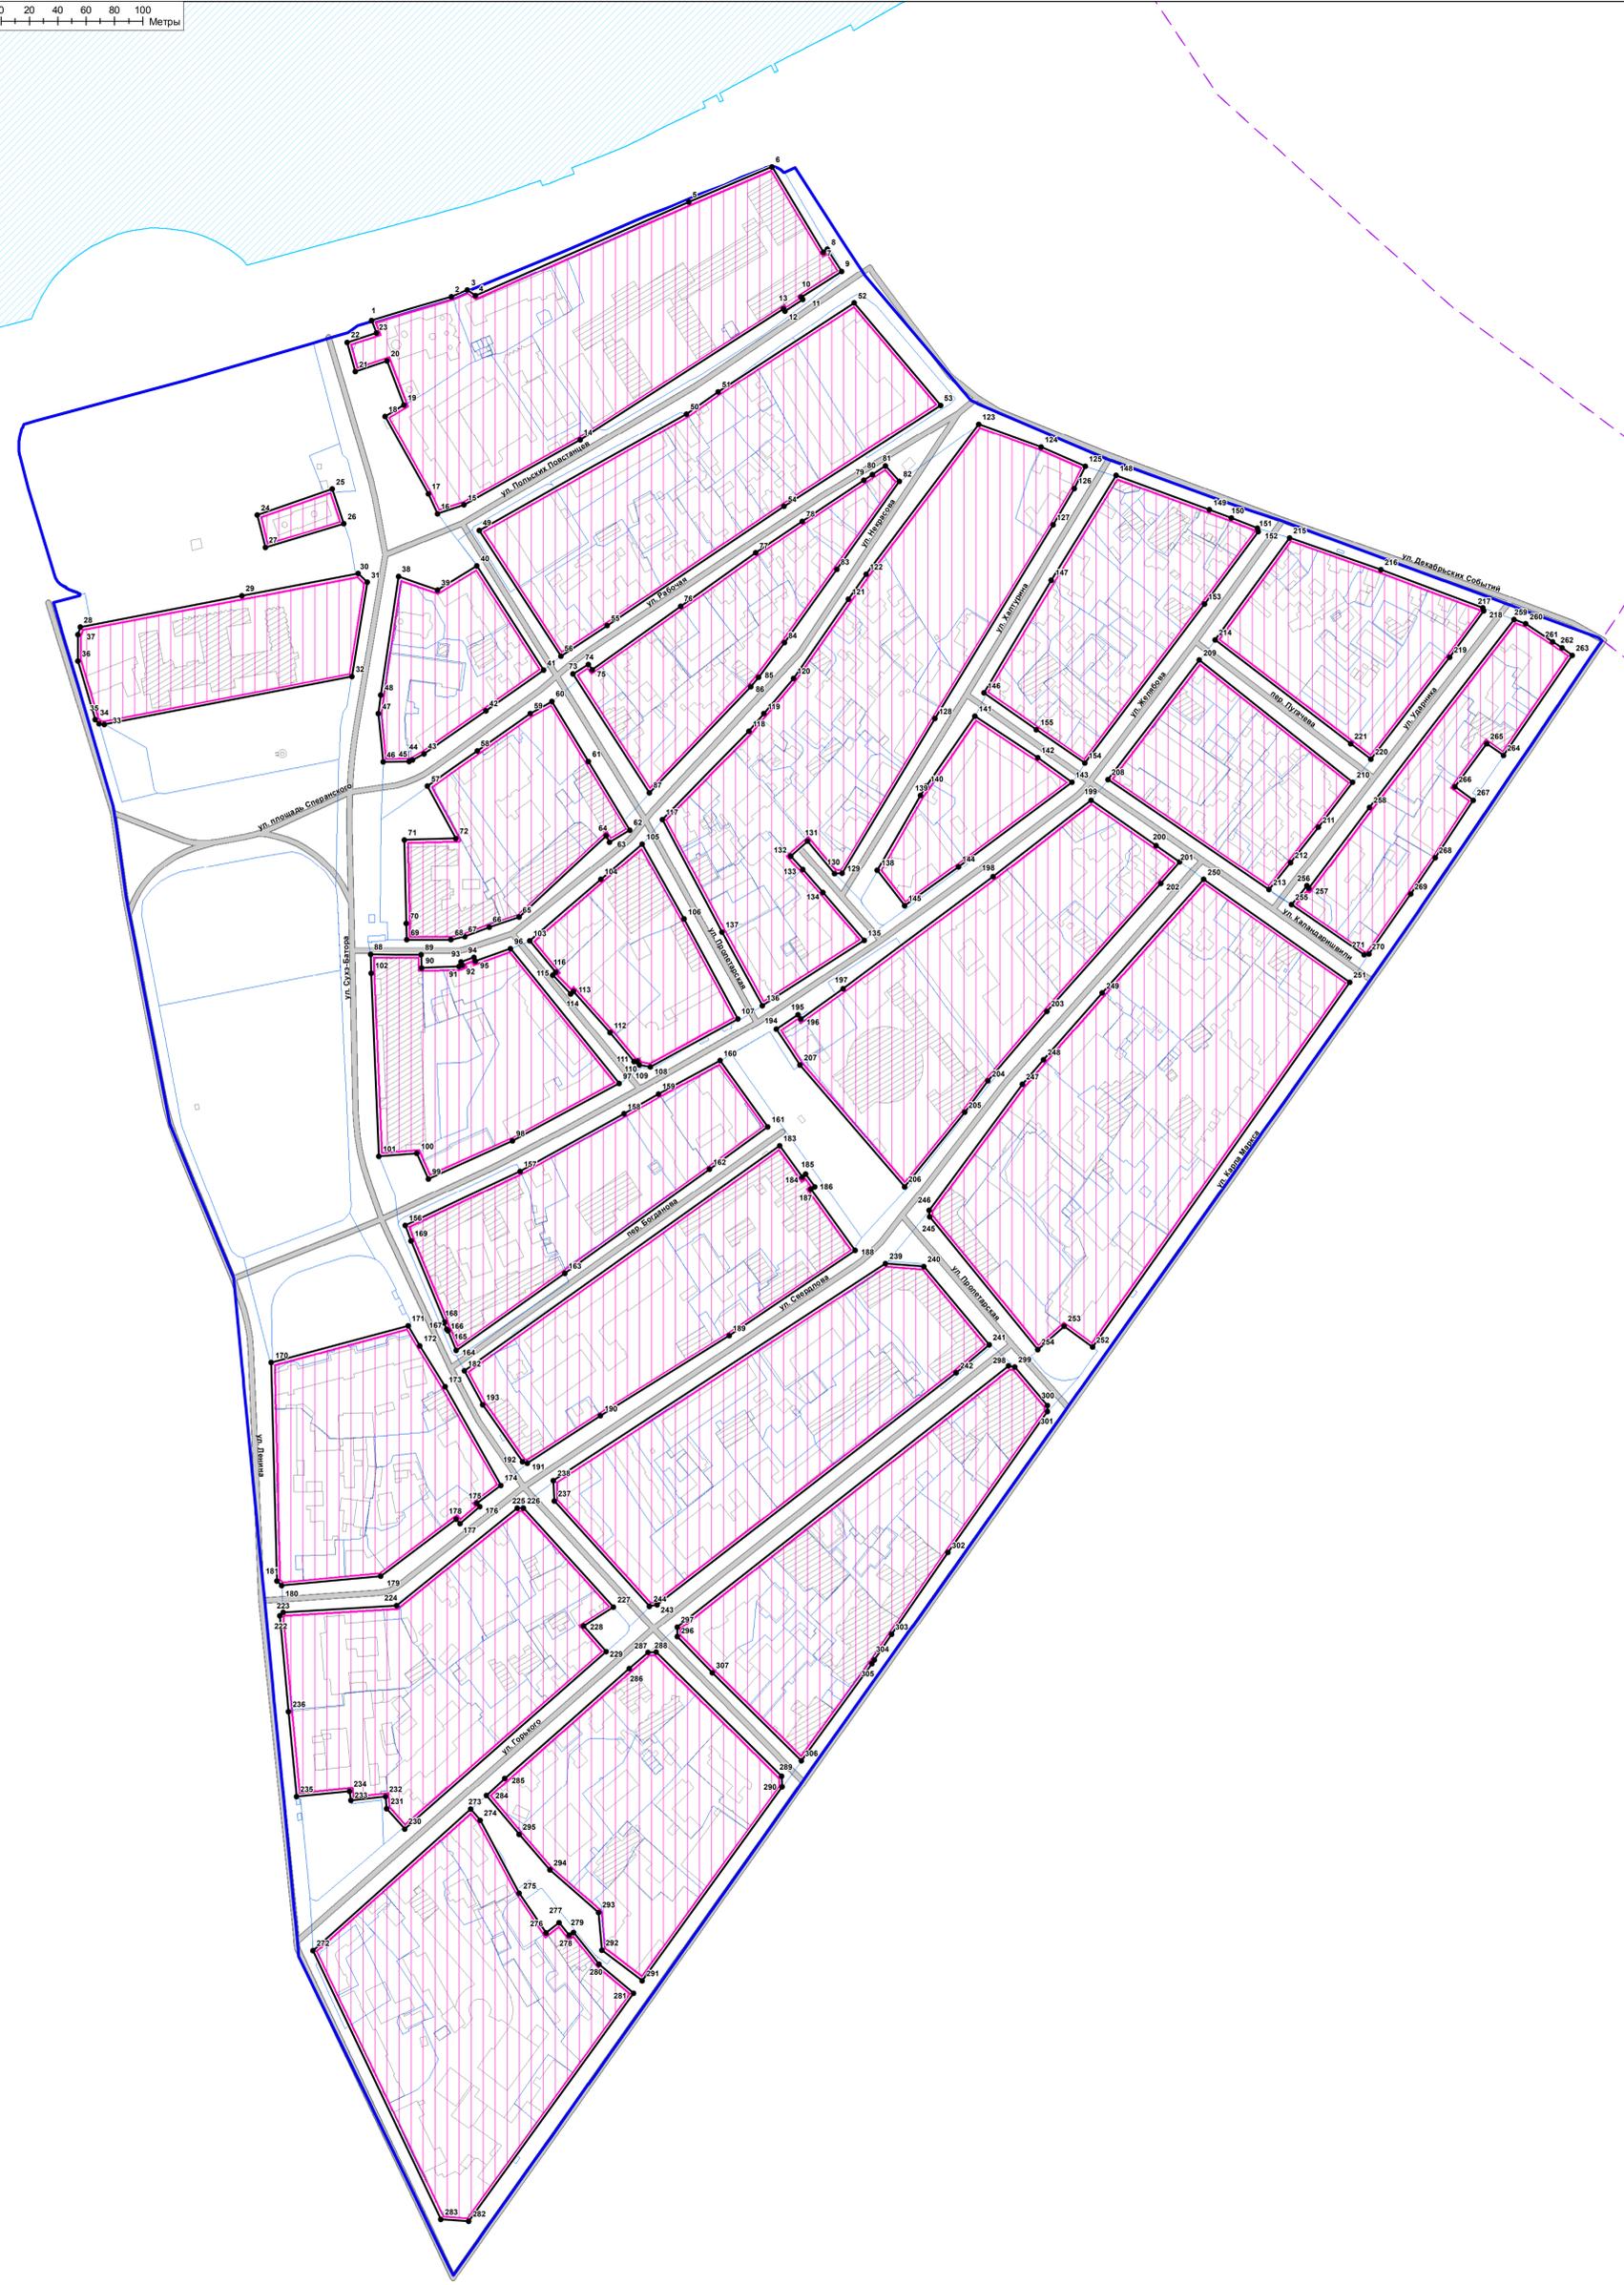


ЧЕРТЕЖ ПЛАНИРОВКИ ТЕРРИТОРИИ, НА КОТОРОМ ОТОБРАЖЕНЫ КРАСНЫЕ ЛИНИИ, ГРАНИЦЫ СУЩЕСТВУЮЩИХ И ПЛАНИРУЕМЫХ ЭЛЕМЕНТОВ ПЛАНИРОВОЧНОЙ СТРУКТУРЫ

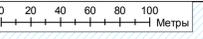

УСЛОВНЫЕ ОБОЗНАЧЕНИЯ

- УСТАНАВЛИВАЕМЫЕ КРАСНЫЕ ЛИНИИ
- ХАРАКТЕРНЫЕ ТОЧКИ УСТАНАВЛИВАЕМЫХ КРАСНЫХ ЛИНИЙ
- ЭЛЕМЕНТЫ ПЛАНИРОВОЧНОЙ СТРУКТУРЫ**
- ПЛАНИРУЕМЫЕ
- СВЕДЕНИЯ О КООРДИНАТАХ ХАРАКТЕРНЫХ ТОЧЕК УСТАНАВЛИВАЕМЫХ КРАСНЫХ ЛИНИЙ СМ. В ТЕКСТОВЫХ МАТЕРИАЛАХ ОСНОВНОЙ ЧАСТИ ПРОЕКТА ПЛАНИРОВКИ ТЕРРИТОРИИ
- ТРАНСПОРТНАЯ ИНФРАСТРУКТУРА**
- УЛИЧНО-ДОРОЖНАЯ СЕТЬ
- ТЕРРИТОРИАЛЬНОЕ УСТРОЙСТВО**
- ГРАНИЦЫ КАДАСТРОВЫХ КВАРТАЛОВ
- ГРАНИЦА ПЛАНИРОВОЧНОГО ЭЛЕМЕНТА
- ТЕРРИТОРИИ ВОДНЫХ ОБЪЕКТОВ ОБЩЕГО ПОЛЬЗОВАНИЯ
- ОБЪЕКТЫ НЕДВИЖИМОСТИ**
- ГРАНИЦЫ ЗЕМЕЛЬНЫХ УЧАСТКОВ**
- ЗЕМЕЛЬНЫЕ УЧАСТКИ, СТОЯЩИЕ НА КАДАСТРОВом УЧЕТЕ
- ЗДАНИЯ, СТРОЕНИЯ, СООРУЖЕНИЯ
- СУЩЕСТВУЮЩИЕ
- ЗАРЕГИСТРИРОВАННЫЕ В ЕГРН ЗДАНИЯ, СТРОЕНИЯ, СООРУЖЕНИЯ

Заместитель мэра – председатель комитета по градостроительной политике администрации города Иркутска Е.А. Ходяков	Подпись	Дата	Проект планировки территории планировочного элемента П-01-03		
Заместитель председателя комитета – главный архитектор города, комитета по градостроительной политике администрации города Иркутска А.М. Жуков			Стадия	Лист	Листов
				1	1
Заместитель начальника отдела градостроительного проектирования МКУ «УКС г. Иркутска» И.А. Лобанов			МКУ «УКС г. Иркутска» Отдел градостроительного проектирования		
Разработал ведущий инженер-проектировщик отдела градостроительного проектирования МКУ «УКС г. Иркутска» О.В. Вахитова					
Чертеж планировки территории, на котором отображены красные линии, границы существующих и планируемых элементов планировочной структуры					