


Приложение _____ к постановлению
администрации города Иркутска
от _____ № _____

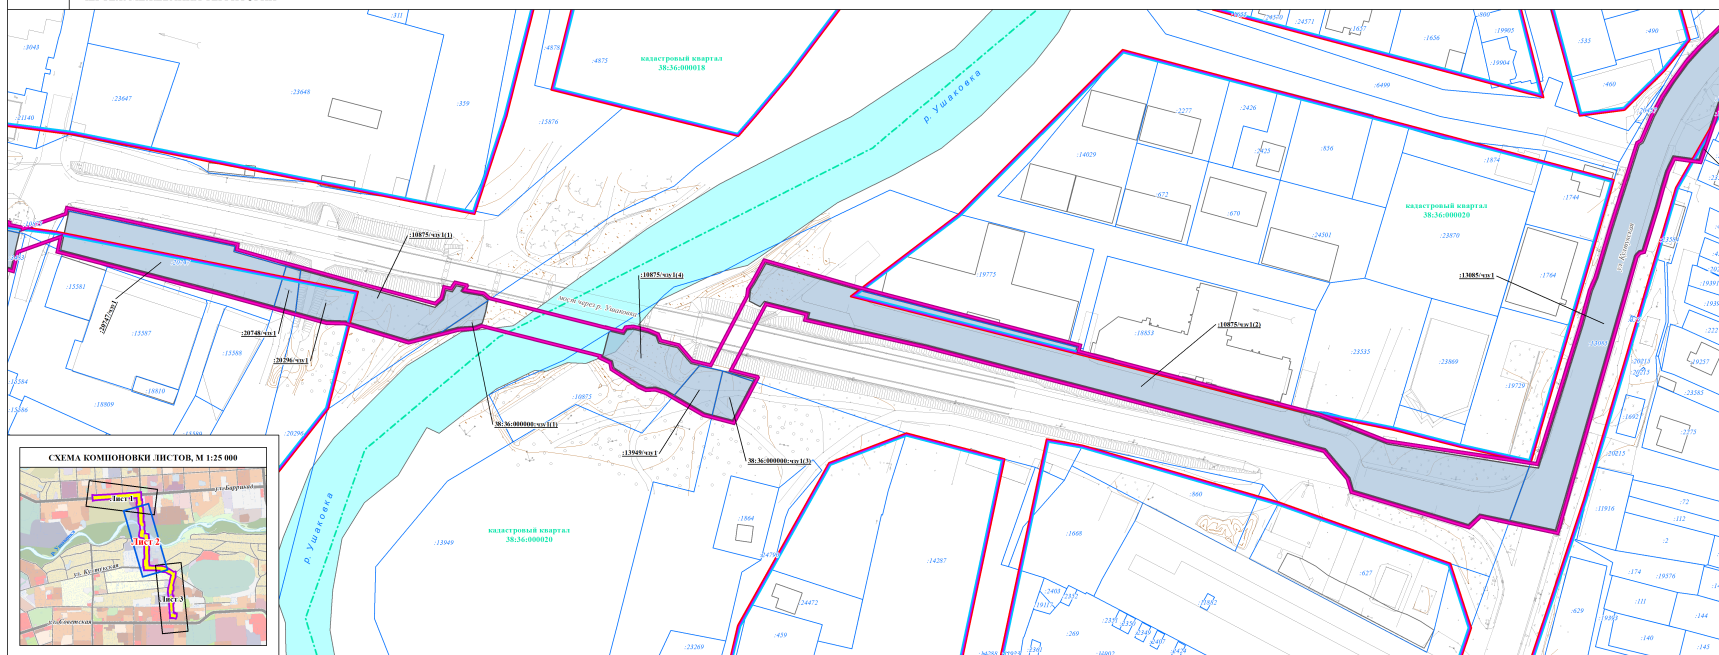

УСЛОВНЫЕ ОБОЗНАЧЕНИЯ

-  ГРАНИЦЫ ТЕРРИТОРИИ, В ОТНОШЕНИИ КОТОРОЙ ОСУЩЕСТВЛЯЕТСЯ ПОДГОТОВКА ПРОЕКТА ПЛАНОВОЙ ТЕРРИТОРИИ, ВКЛЮЧАЯ ПРОЕКТ МЕЖЕЦАБНОЙ ТЕРРИТОРИИ
-  КРАСНЫЕ ЛИНИИ, УТВЕРЖДЕННЫЕ В СОСТАВЕ ПРОЕКТА ПЛАНОВОЙ ТЕРРИТОРИИ
-  ЛИНИИ ОТСУТСТВИЯ ОТ КРАСНЫХ ЛИНИЙ, УСТАНОВЛЕННЫЕ В ЦЕЛЯХ ОПРЕДЕЛЕНИЯ МЕСТ ДОПУСТИМОГО РАСПОЛОЖЕНИЯ ЗДАНИЙ, СТРОЕНИЙ, СООРУЖЕНИЙ
-  ГРАНИЦЫ ЭЛЕМЕНТОВ ПЛАНОВОЙ СТРУКТУРЫ
-  ГРАНИЦЫ ОБРАЗУЕМЫХ И ИЗМЕНЯЕМЫХ ЗЕМЕЛЬНЫХ УЧАСТКОВ, ЧАСТЕЙ ЗЕМЕЛЬНЫХ УЧАСТКОВ
-  ГРАНИЦЫ ОБРАЗУЕМЫХ ЧАСТЕЙ ЗЕМЕЛЬНЫХ УЧАСТКОВ ДЛЯ УСТАНОВЛЕНИЯ ГРАЖДАНСКИХ ПУБЛИЧНЫХ СЕРВИСОВ
-  УСЛОВНЫЙ НОМЕР ОБРАЗУЕМЫХ ЧАСТЕЙ ЗЕМЕЛЬНЫХ УЧАСТКОВ ДЛЯ УСТАНОВЛЕНИЯ ГРАЖДАНСКИХ ПУБЛИЧНЫХ СЕРВИСОВ
-  ГРАНИЦЫ КАДАСТРОВЫХ КВАРТАЛОВ, УЧЕТНЫЕ В ЕДИННОМ ГОСУДАРСТВЕННОМ РЕЕСТРЕ НЕДВИЖИМОСТИ
-  ГРАНИЦЫ ЗЕМЕЛЬНЫХ УЧАСТКОВ, УЧЕТНЫЕ В ЕДИННОМ ГОСУДАРСТВЕННОМ РЕЕСТРЕ НЕДВИЖИМОСТИ
-  ОБЪЕКТЫ КАПИТАЛЬНОГО СТРОИТЕЛЬСТВА (ЗДАНИЯ, СТРОЕНИЯ, СООРУЖЕНИЯ), СОХРАНЯЕМЫЕ
-  ВОДНЫЕ ОБЪЕКТЫ ОБЩЕГО ПОЛЬЗОВАНИЯ
-  УСЛОВНЫЕ ОБОЗНАЧЕНИЯ ТОПОГРАФИЧЕСКИХ ОБЪЕКТОВ

* УСТАНОВЛЕНЫ ПОСТАНОВЛЕНИЯМИ АДМИНИСТРАЦИИ Г. ИРКУТСКА:
- ПОСТАНОВЛЕНИЕ ОТ 19.12.2018 № 051-06-114/8 «ОБ УТВЕРЖДЕНИИ ПРОЕКТА ПЛАНИРОВКИ ТЕРРИТОРИИ ПЛАНИРОВОЧНОГО ЭЛЕМЕНТА О-04-01»;
- ПОСТАНОВЛЕНИЕ ОТ 27.11.2018 № 051-06-103/8 «ОБ УТВЕРЖДЕНИИ ПРОЕКТА ПЛАНИРОВКИ ТЕРРИТОРИИ ПЛАНИРОВОЧНОГО ЭЛЕМЕНТА О-03-09»;
- ПОСТАНОВЛЕНИЕ ОТ 21.01.2019 № 051-06-37/9 «ОБ УТВЕРЖДЕНИИ ПРОЕКТА ПЛАНИРОВКИ ТЕРРИТОРИИ ПЛАНИРОВОЧНОГО ЭЛЕМЕНТА О-03-10»;

[illegible]