



Приложение 4 к Схеме
размещения рекламных
конструкций на территории
города Иркутска


Карта размещения рекламных конструкций на территории Ленинского
округа города Иркутска, выполненная в масштабе 1:2500

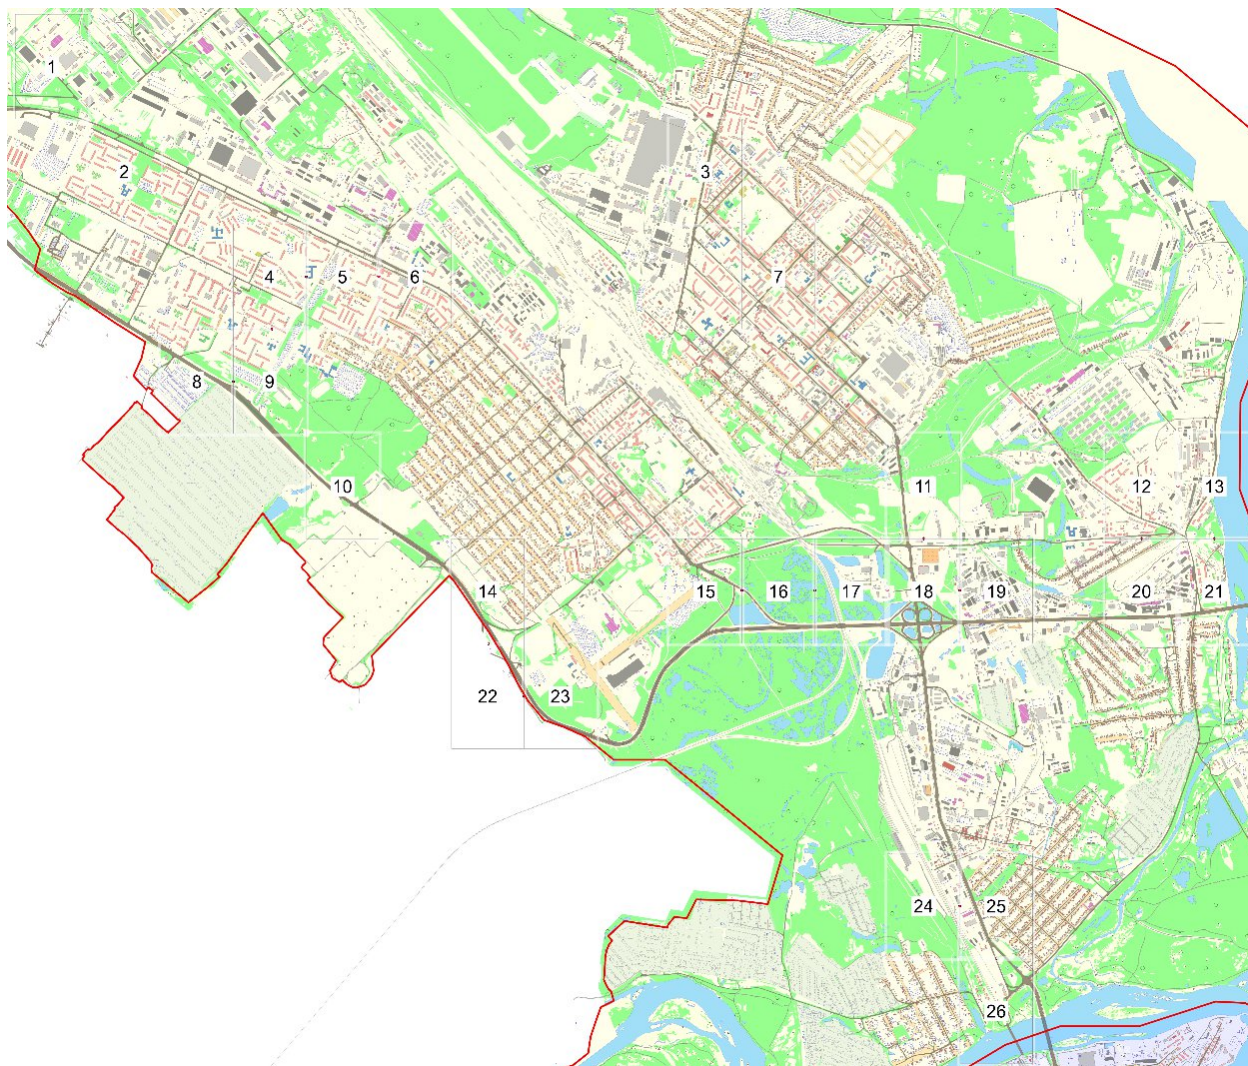


Условные обозначения рекламных конструкций:


- | | |
|---|---|
| РК - рекламная конструкция; | △ С - ситилайт, пилон; |
| ■ РЩ - ситиборд, билборд, суперсайт; | △П - пилларс, афишный стенд, рекламная тумба; |
| ■ СЭ - ситиборд, билборд, суперсайт / светодиодный экран; | <u>АО</u> - РК в подземных переходах, медиафасад. |
| ■ К - стела; | |

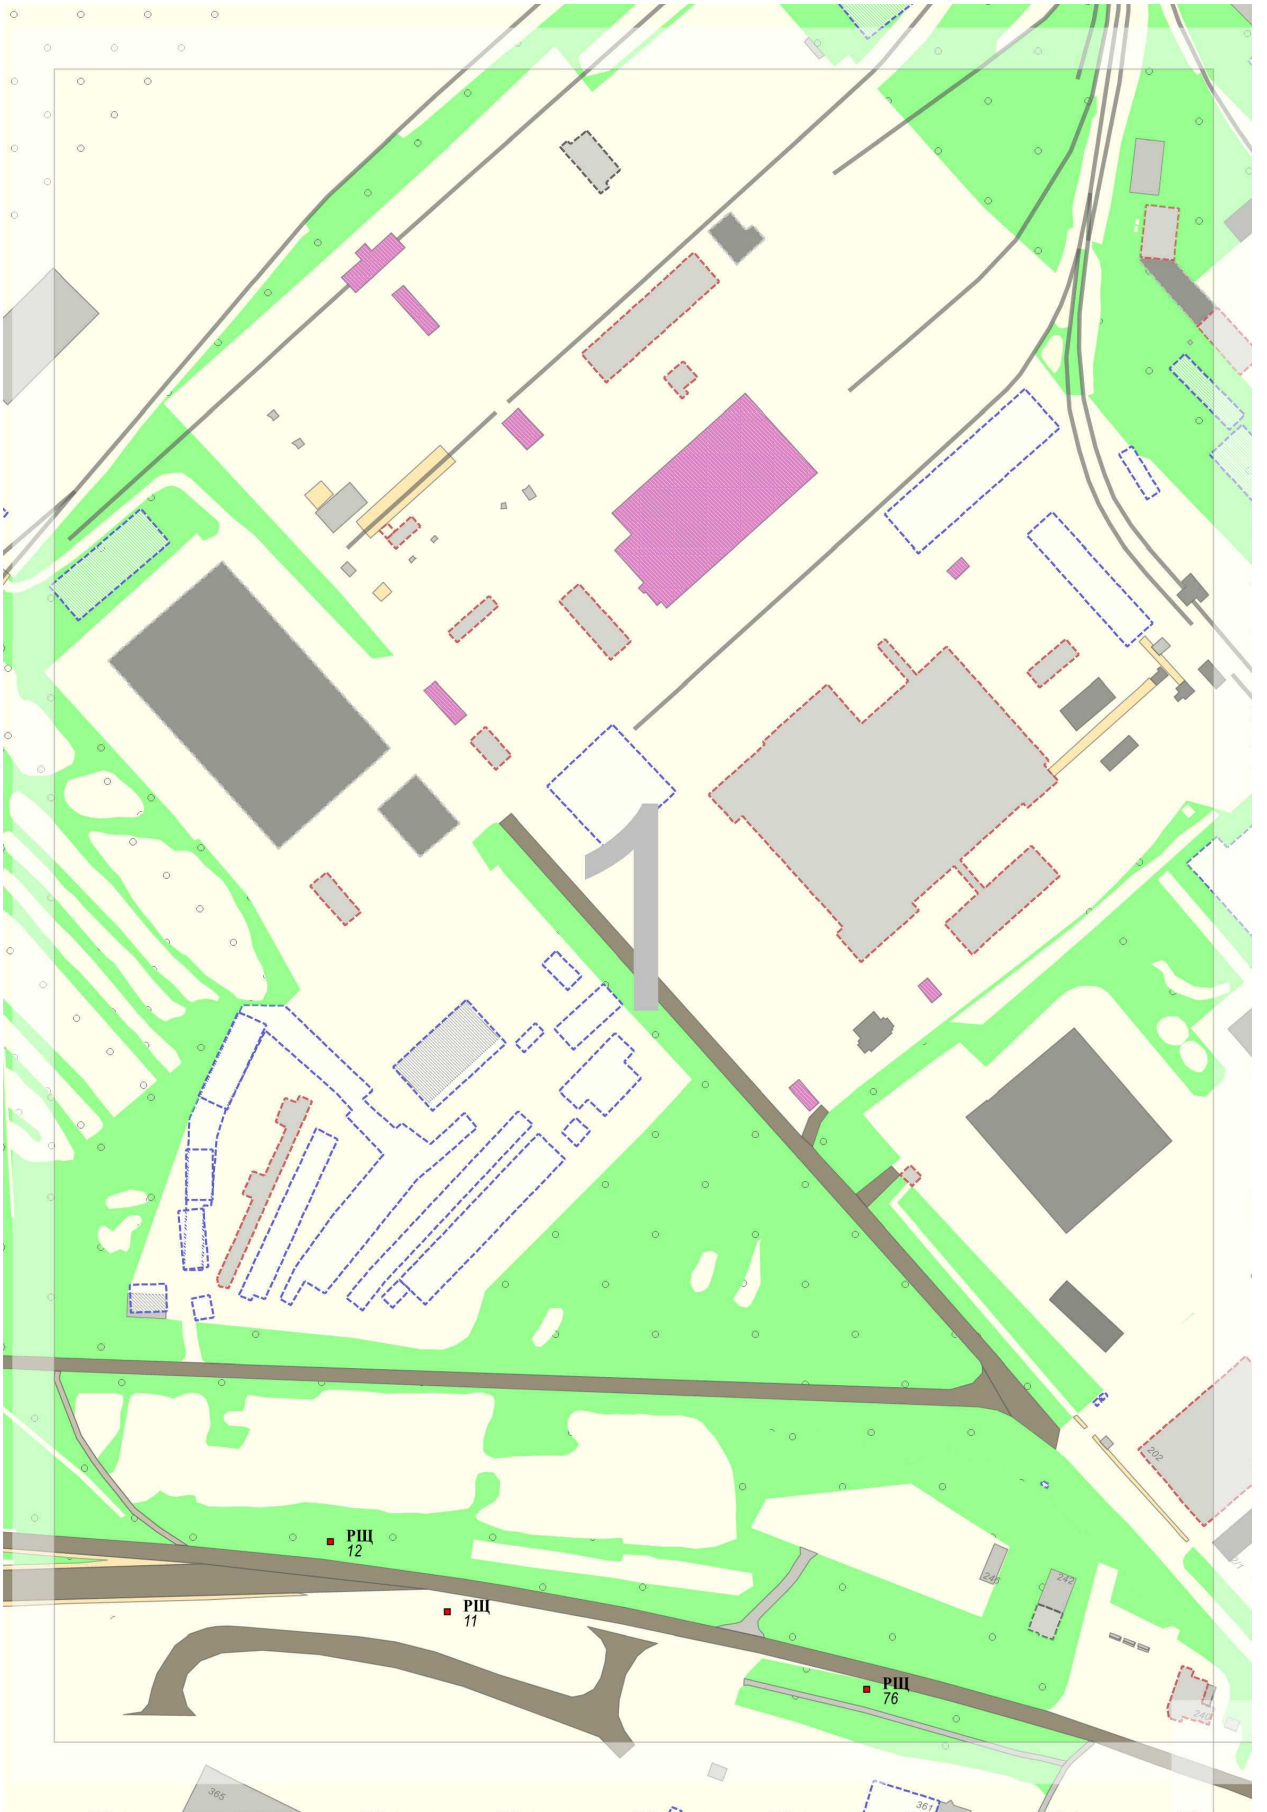

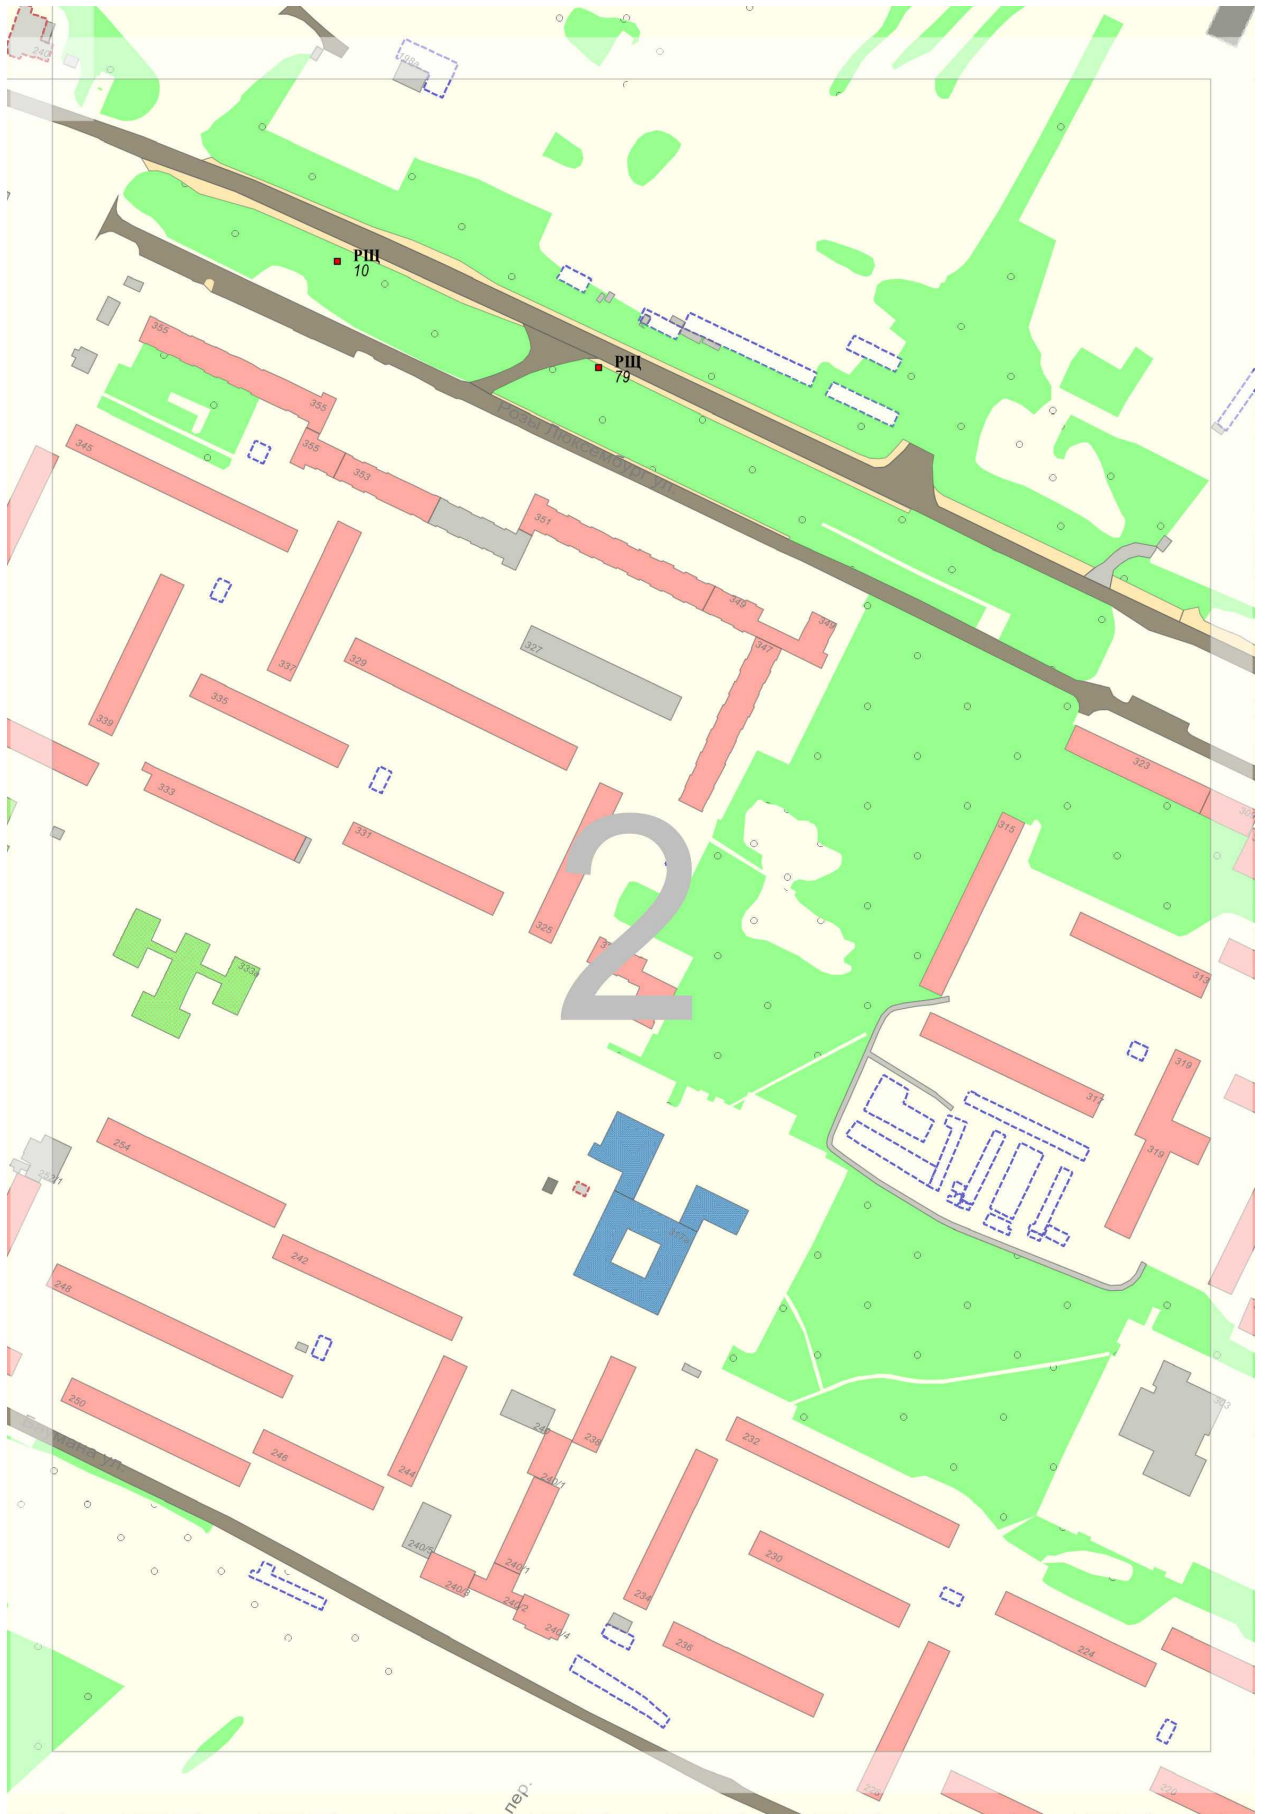

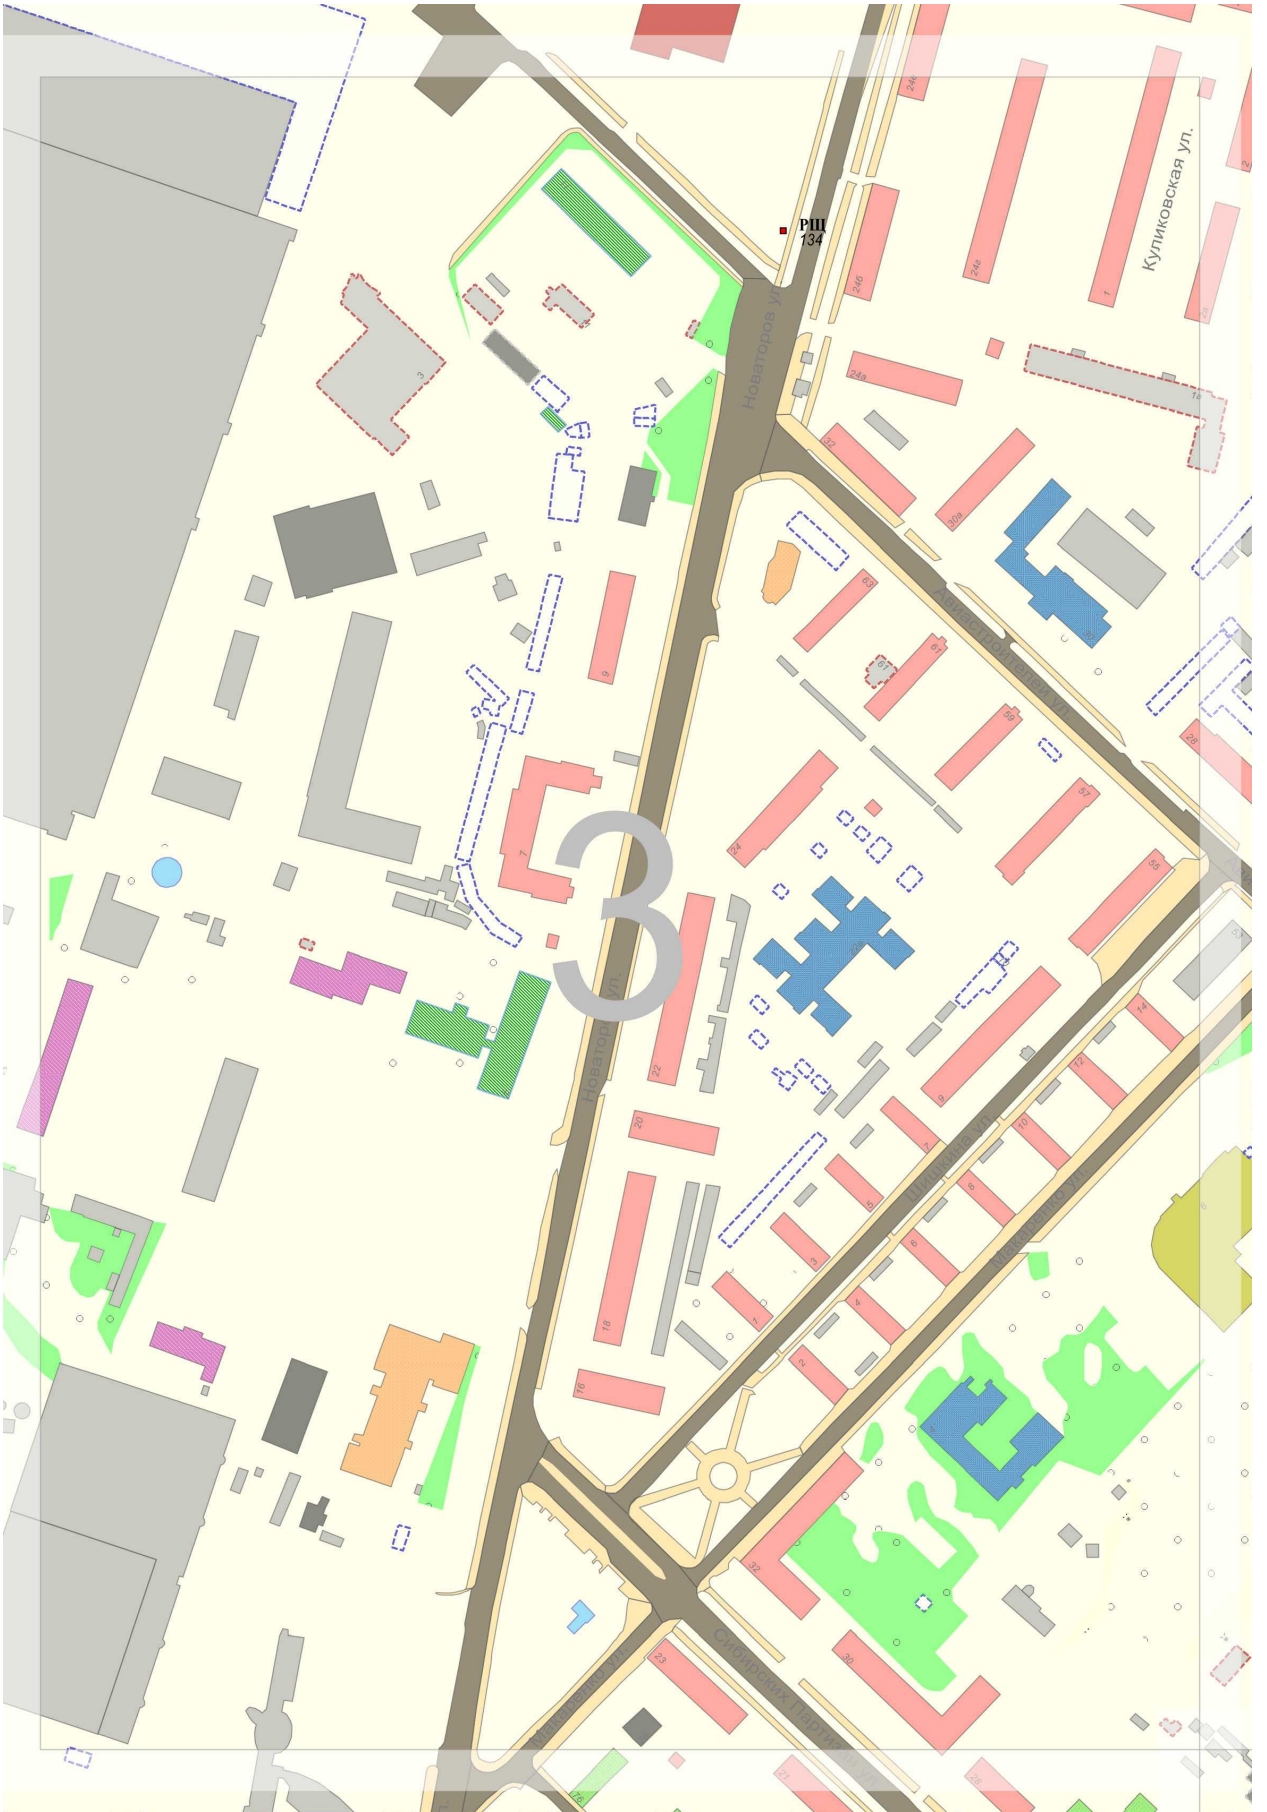



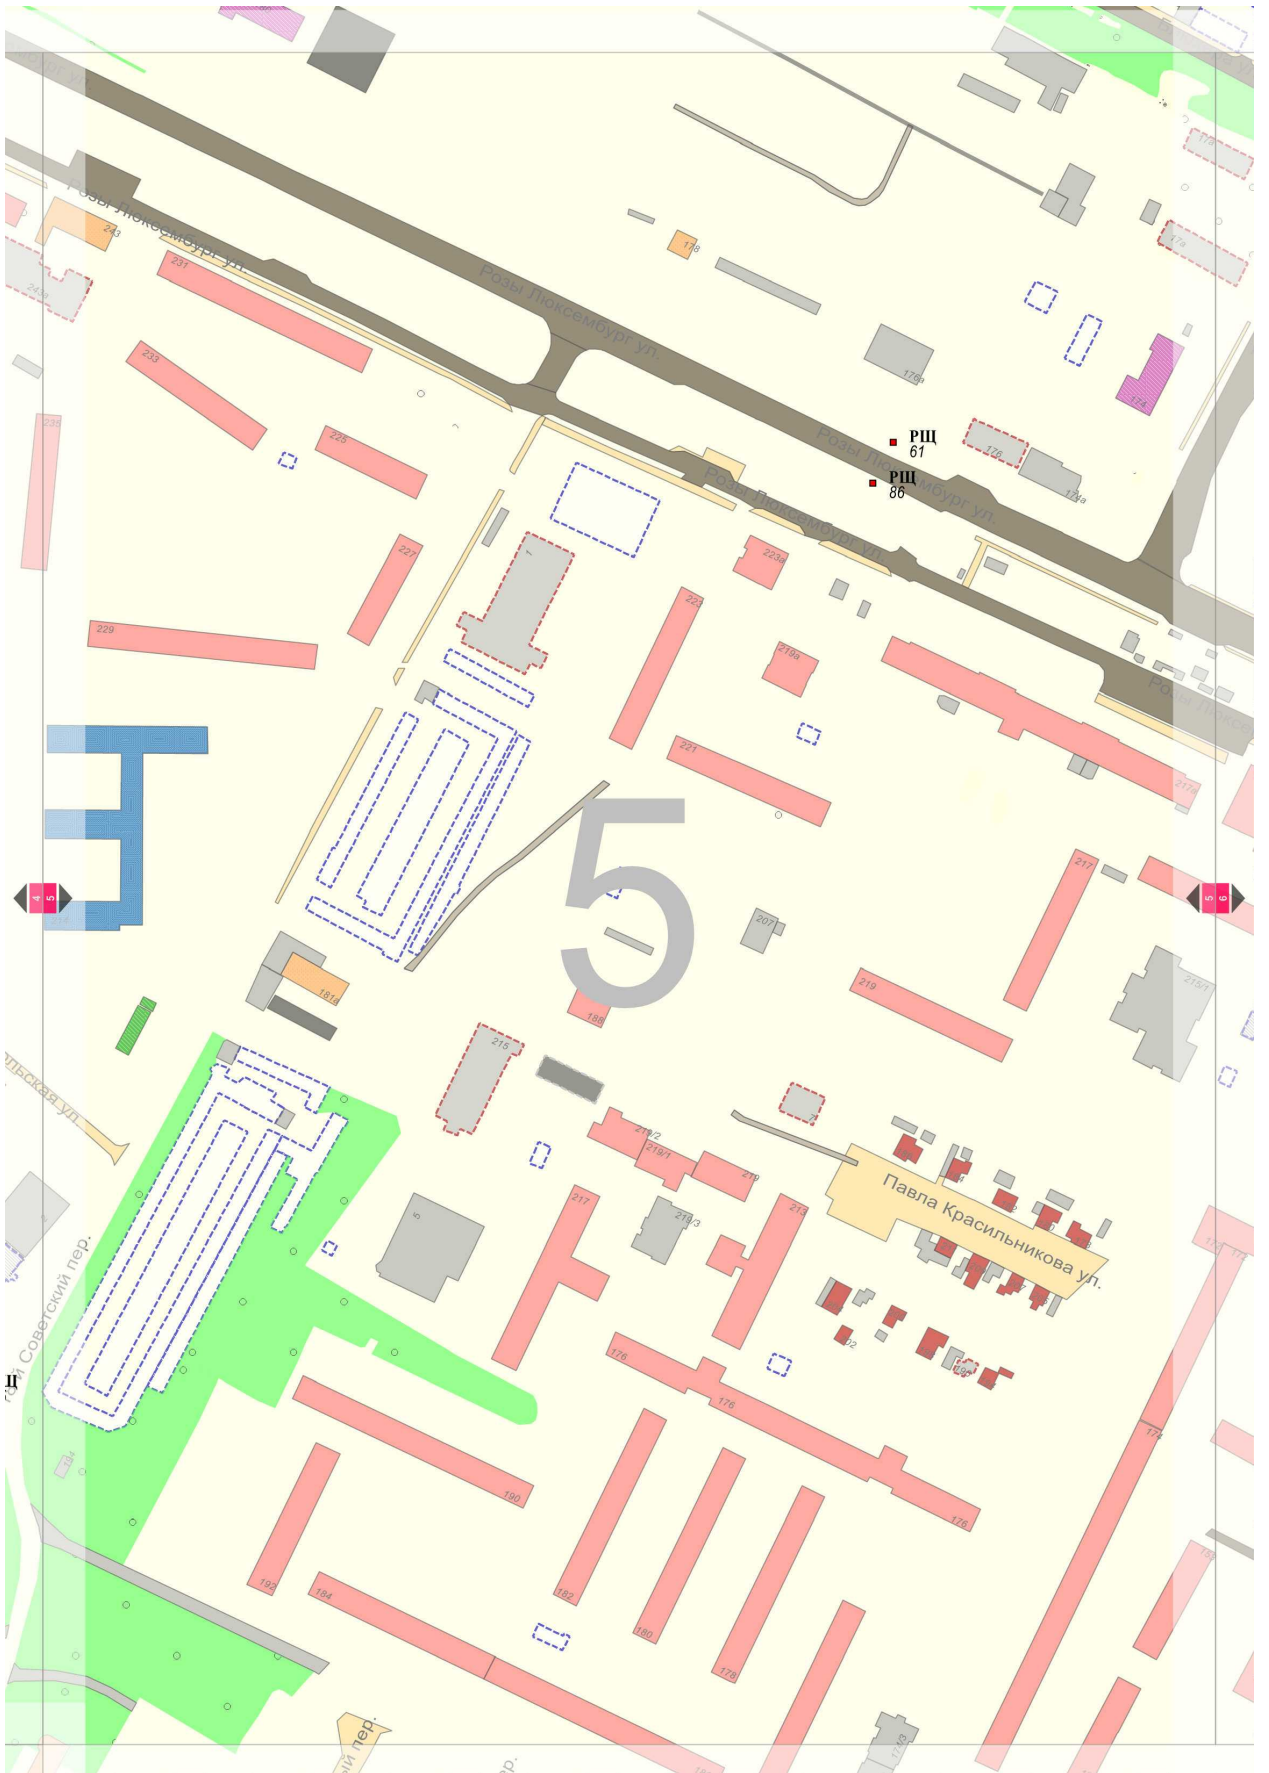

РЩ
67
РЩ
86


5


Павла Красильникова ул.


Советский пер.


Роза Люксембург Ул.

Роза Люксембург Ул.

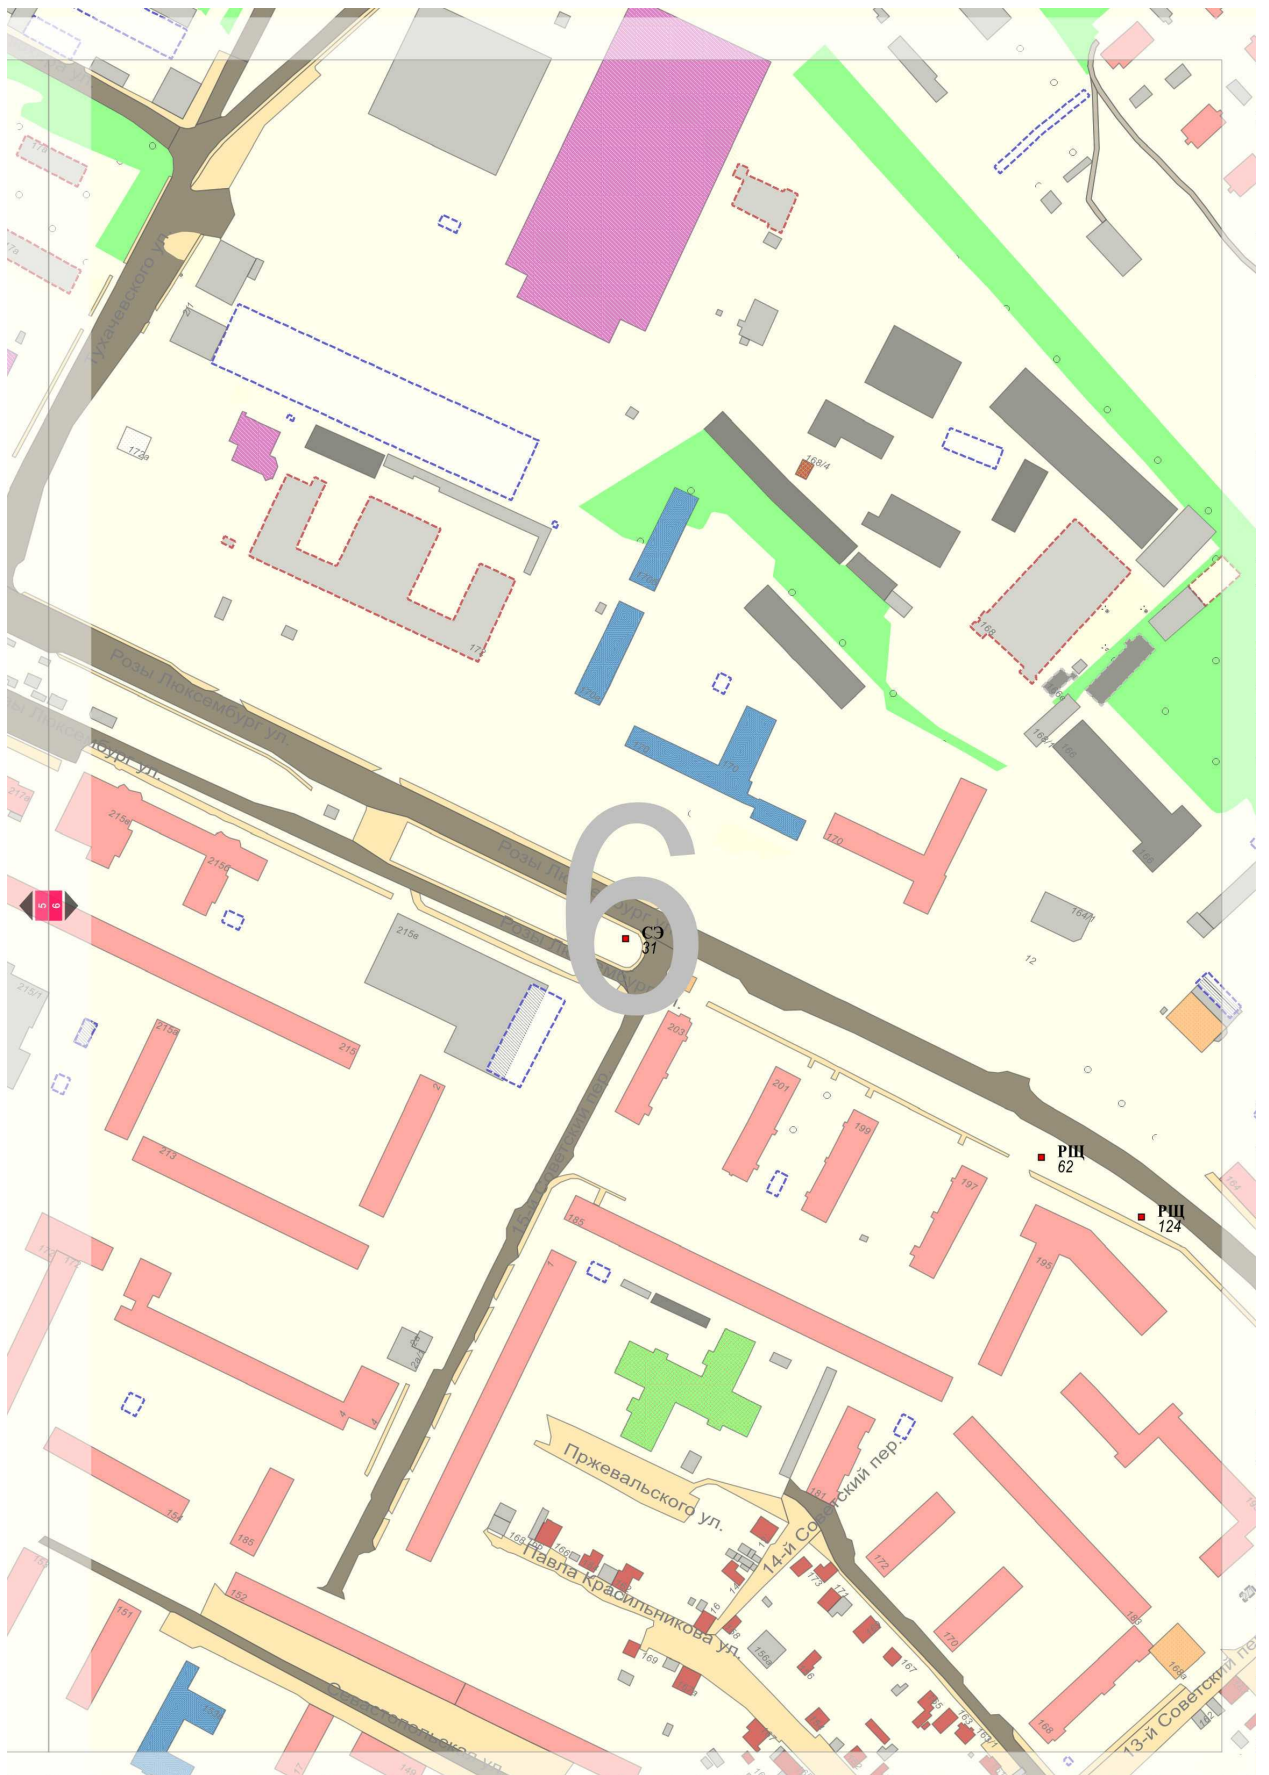


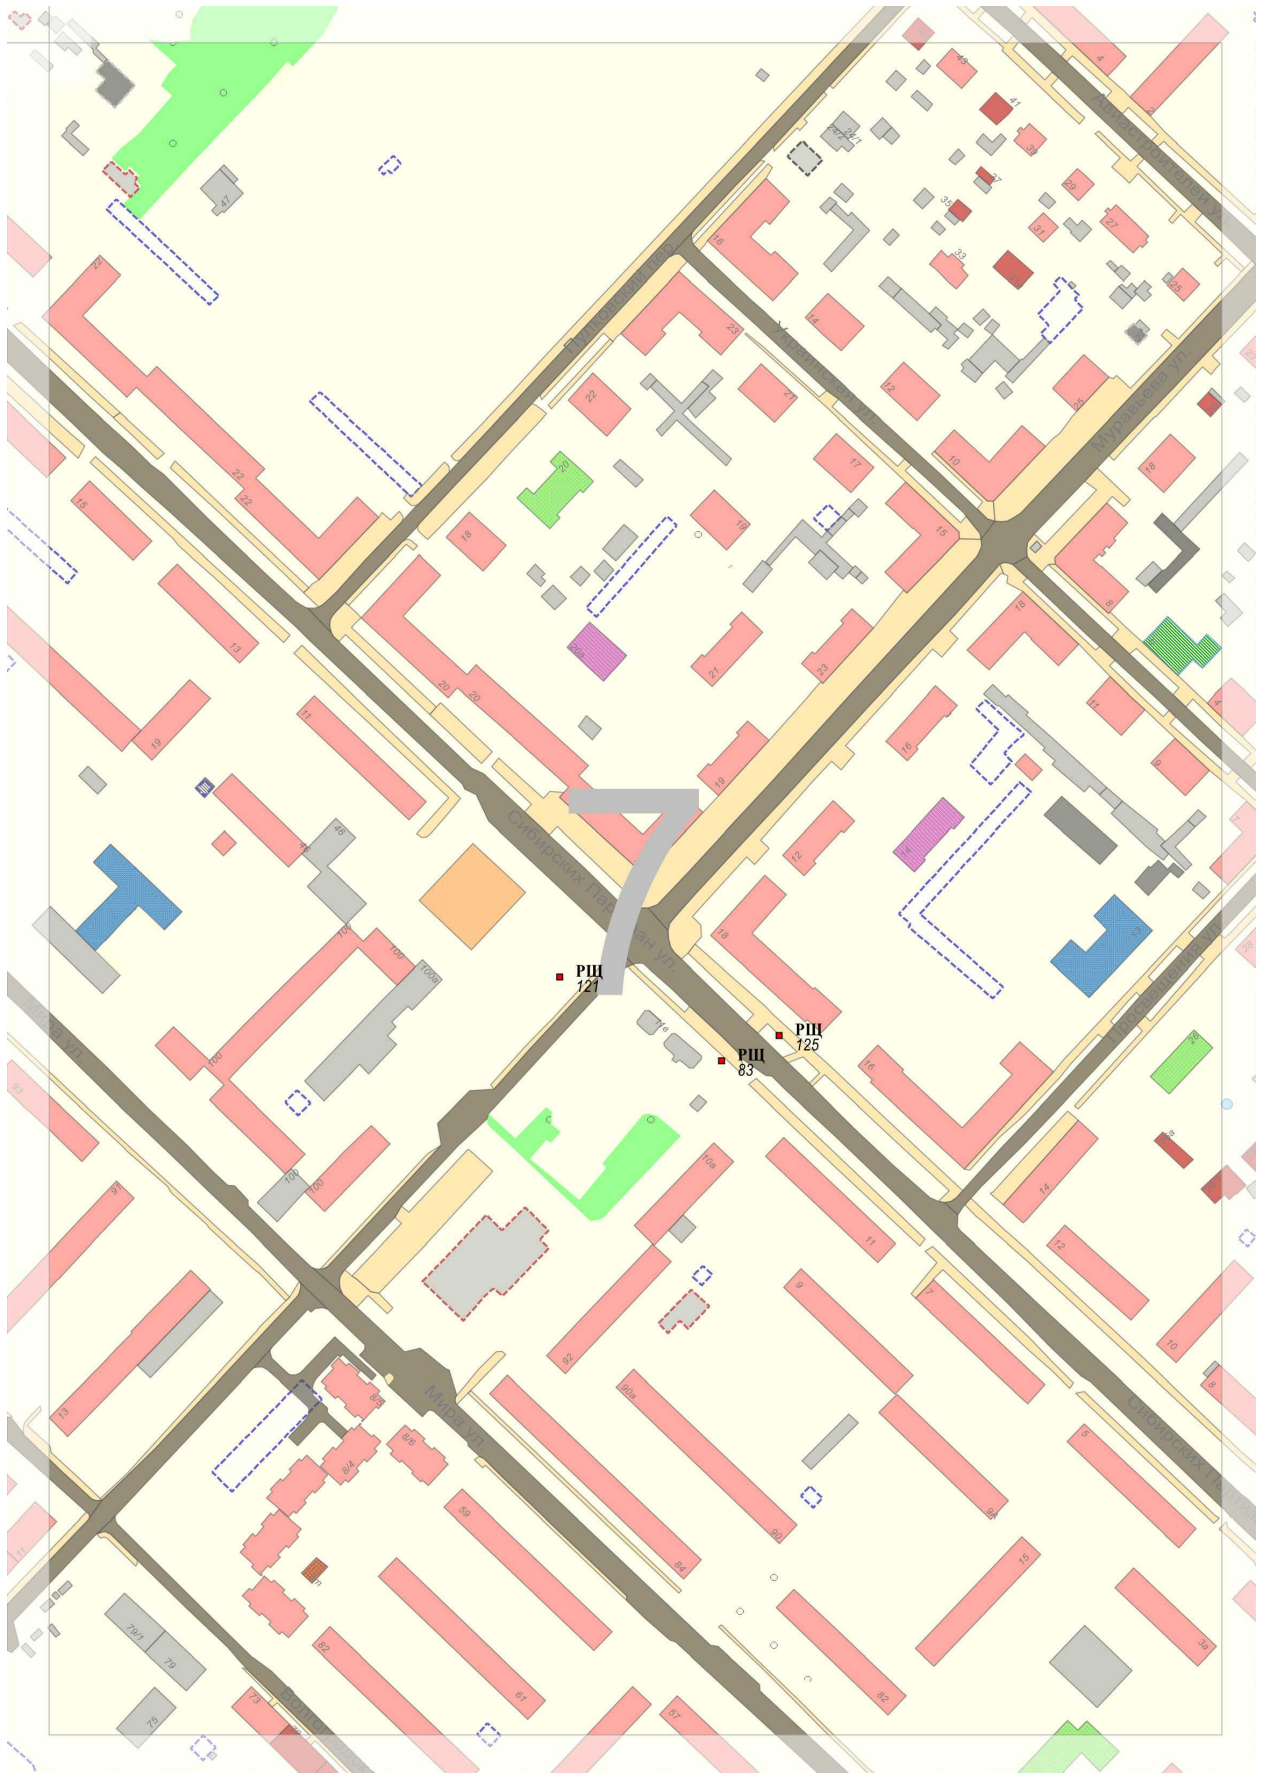


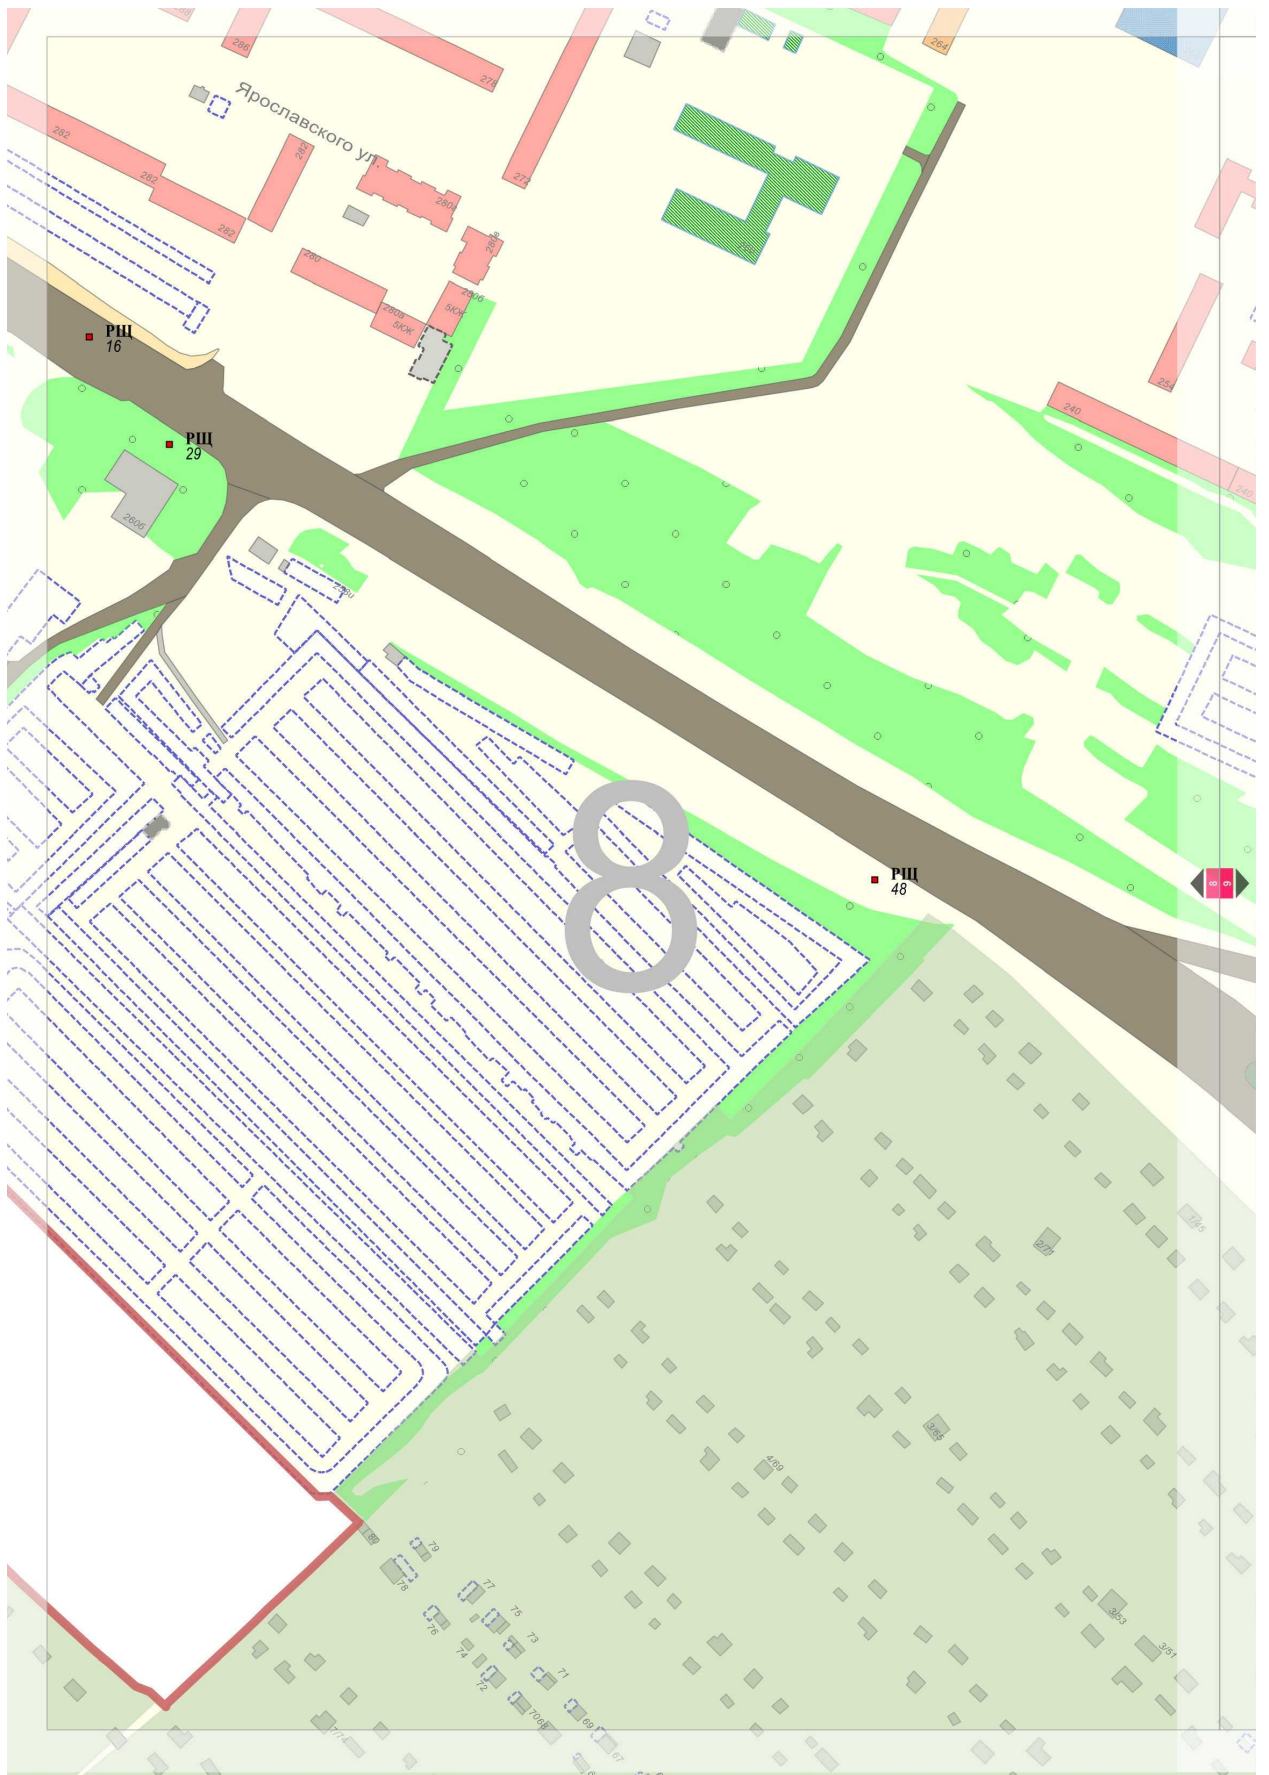

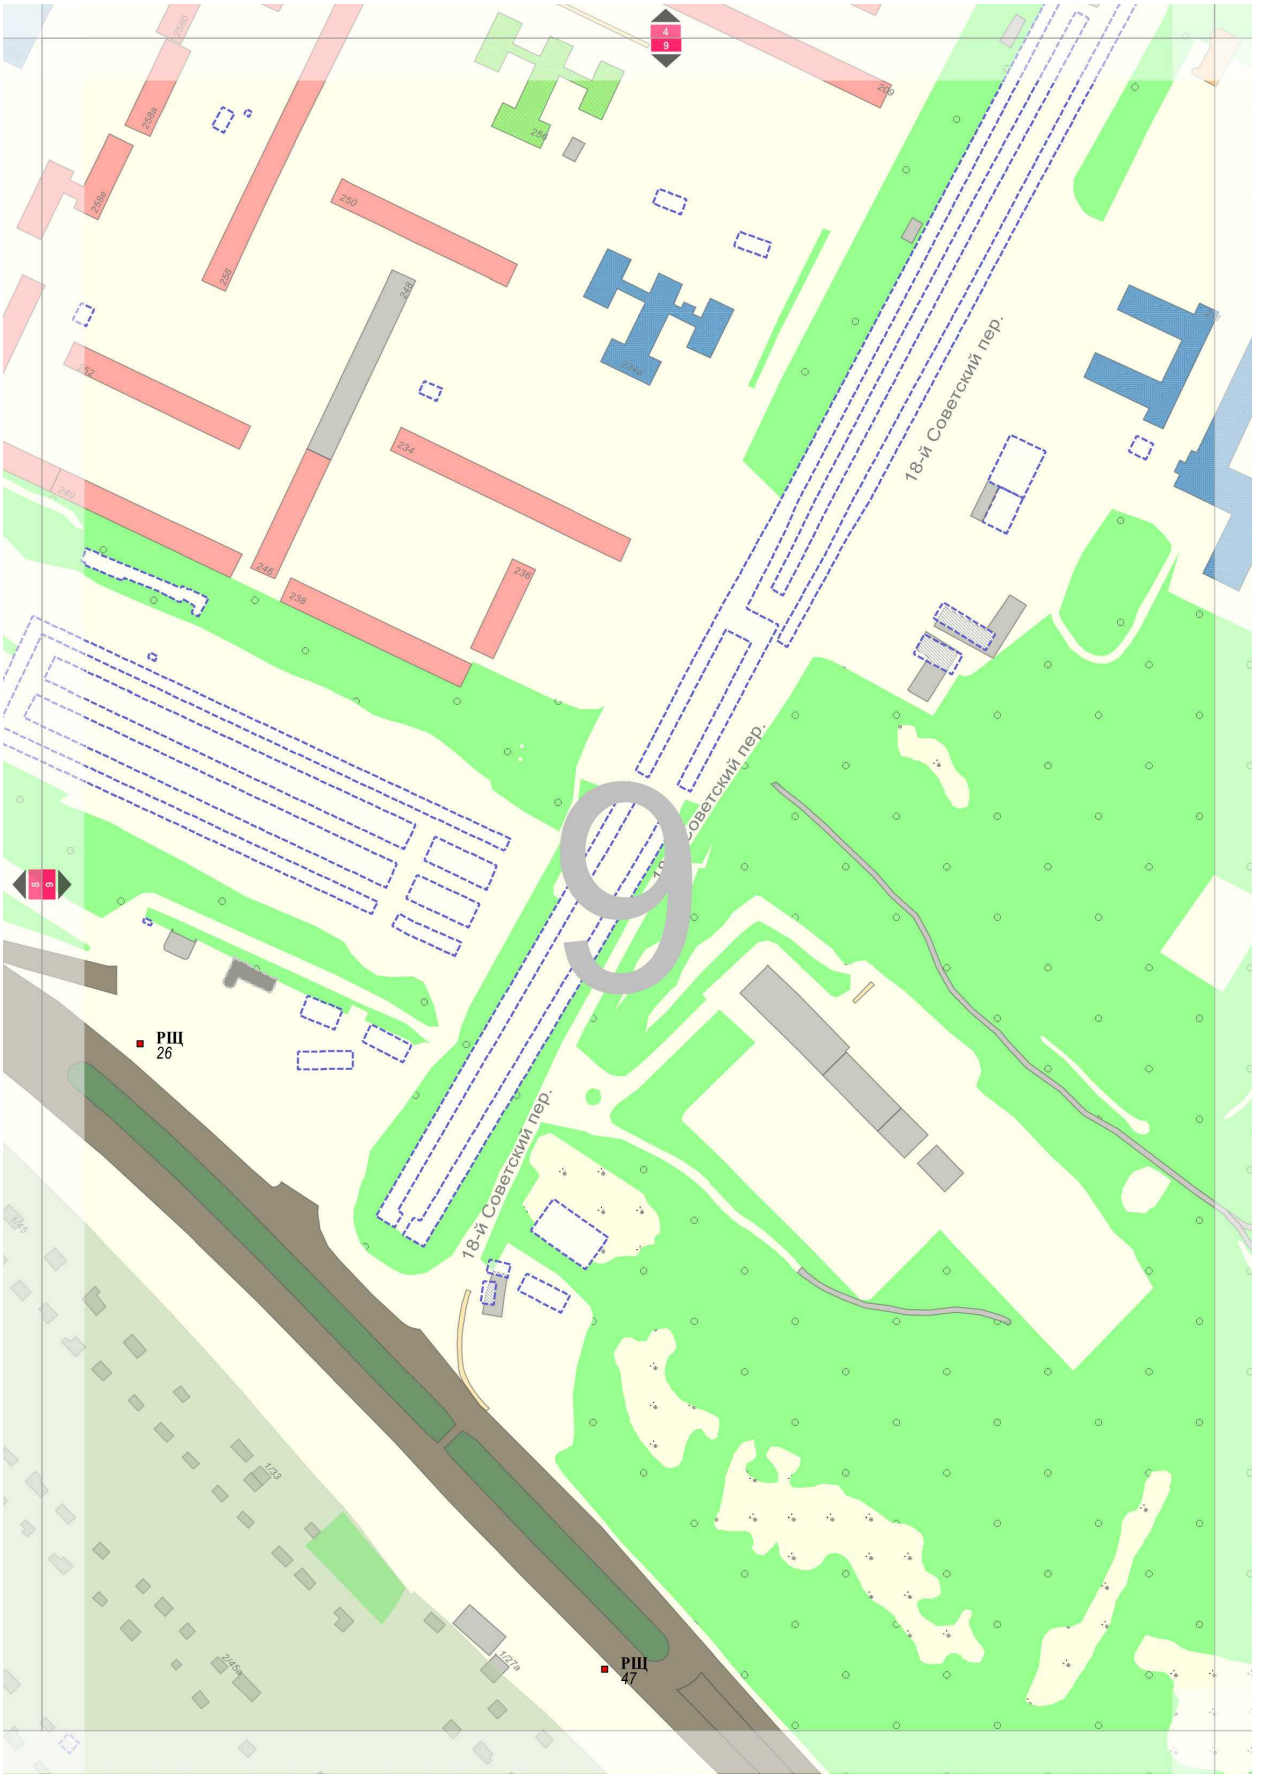




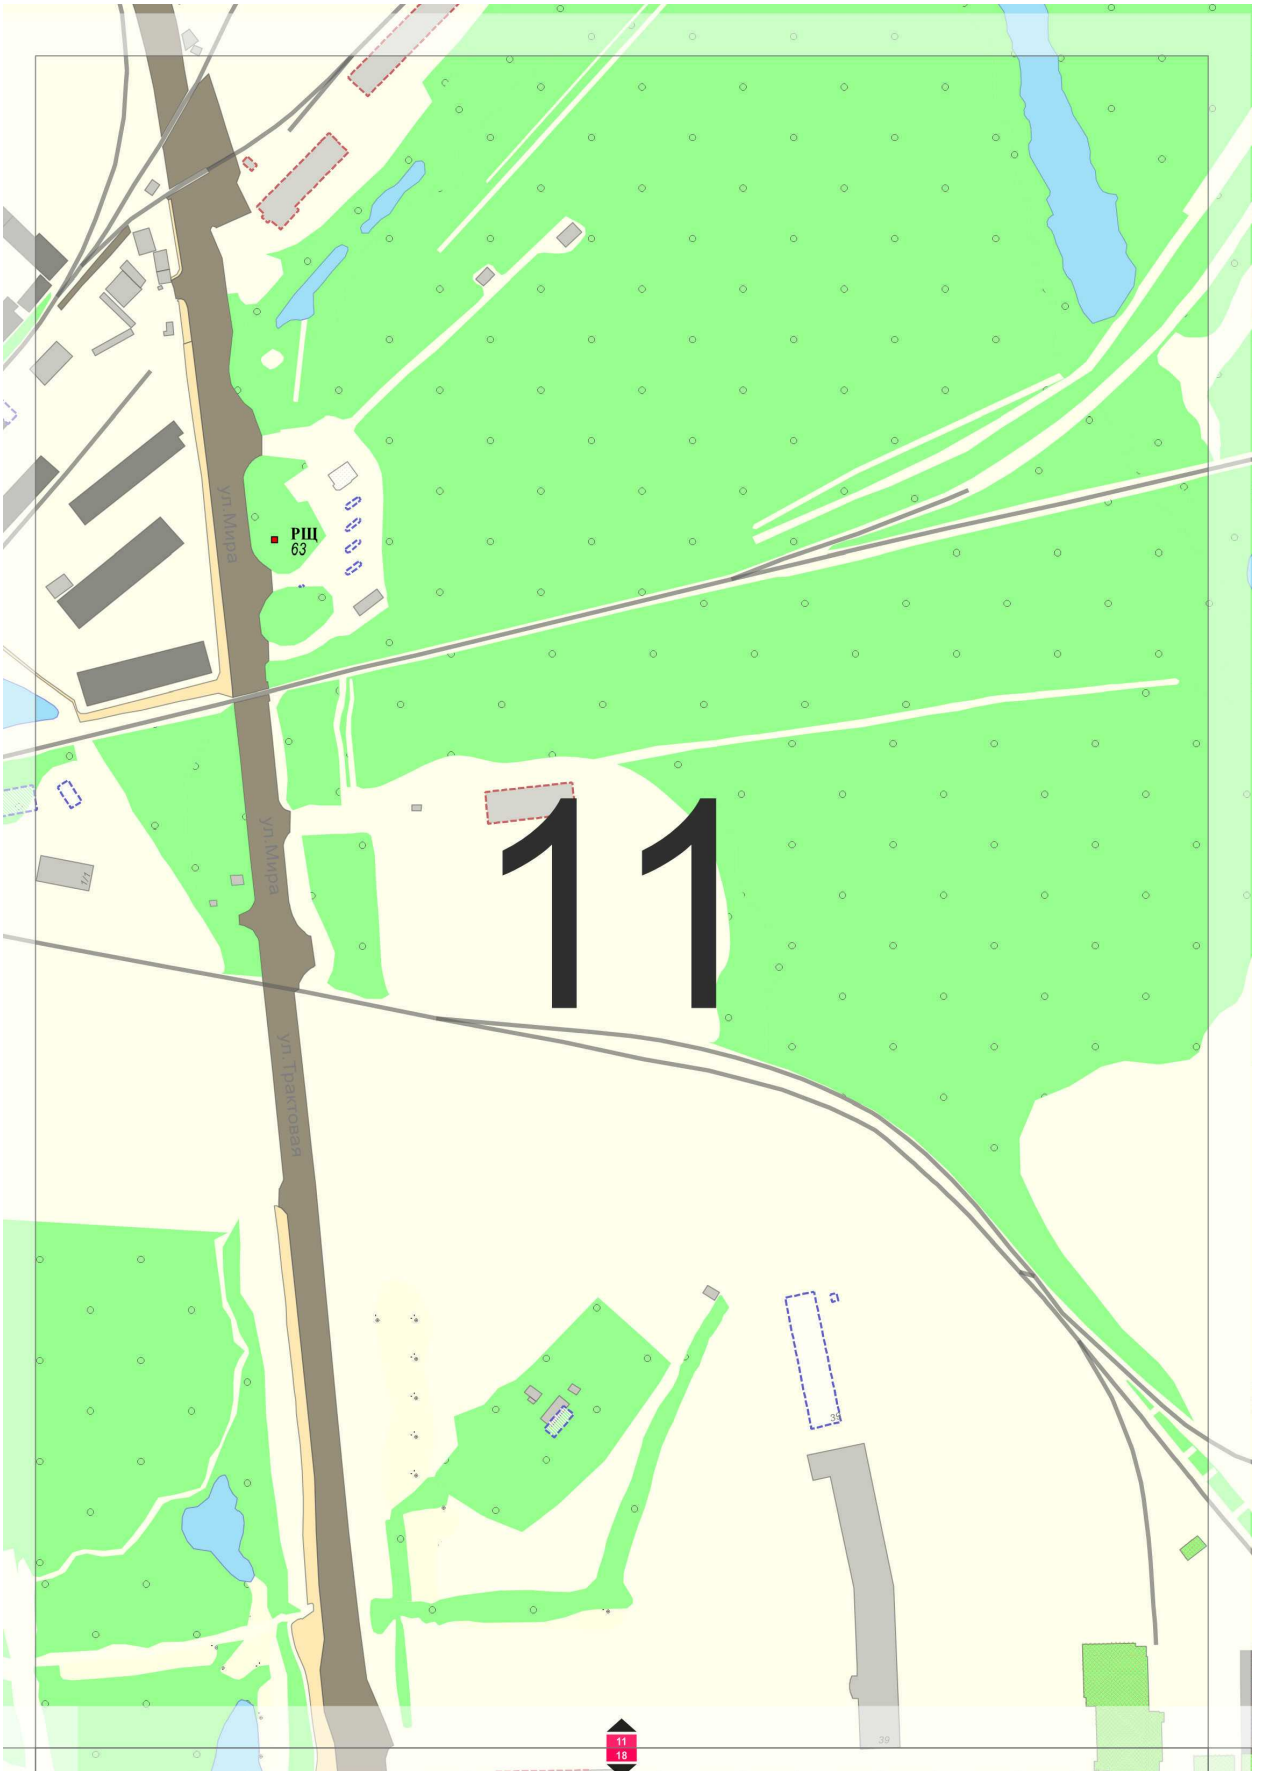

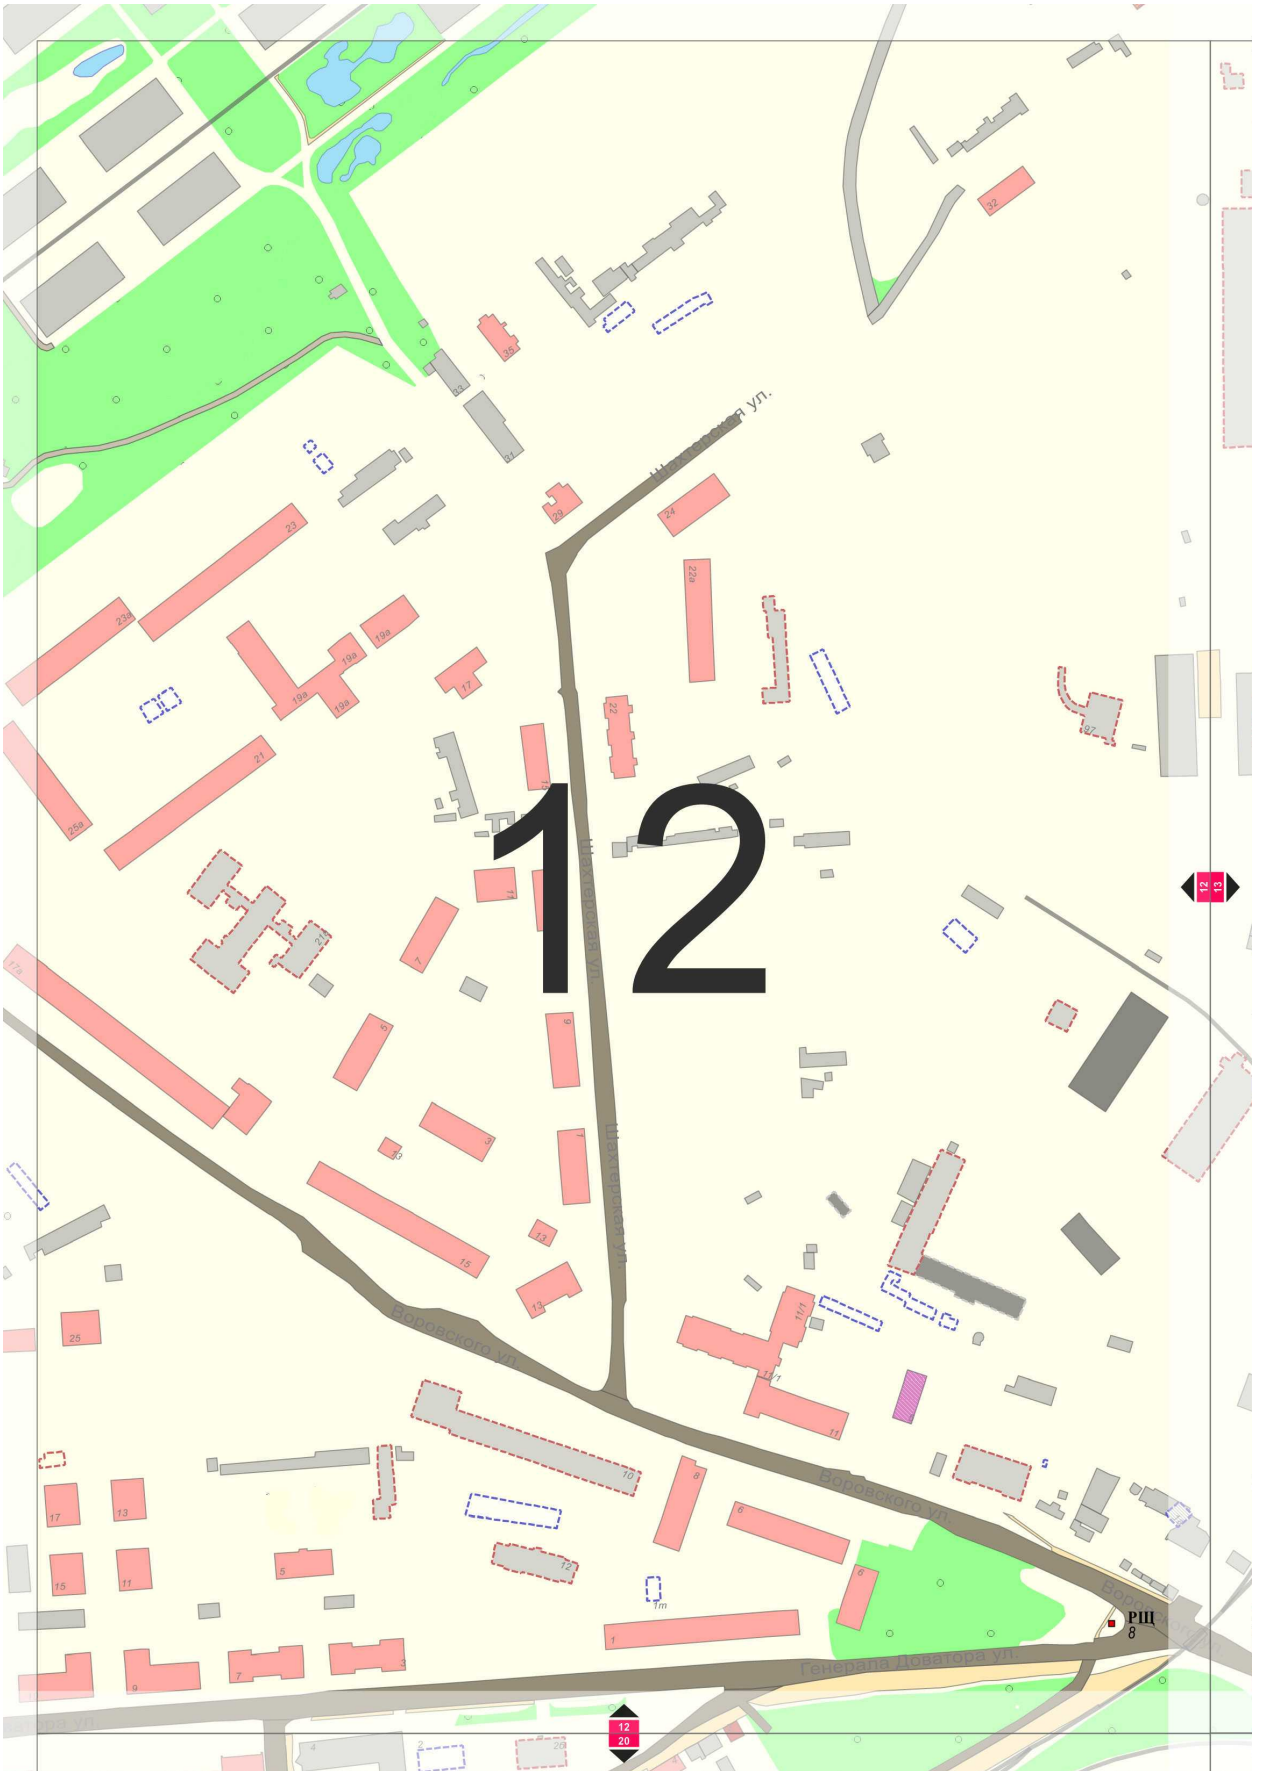



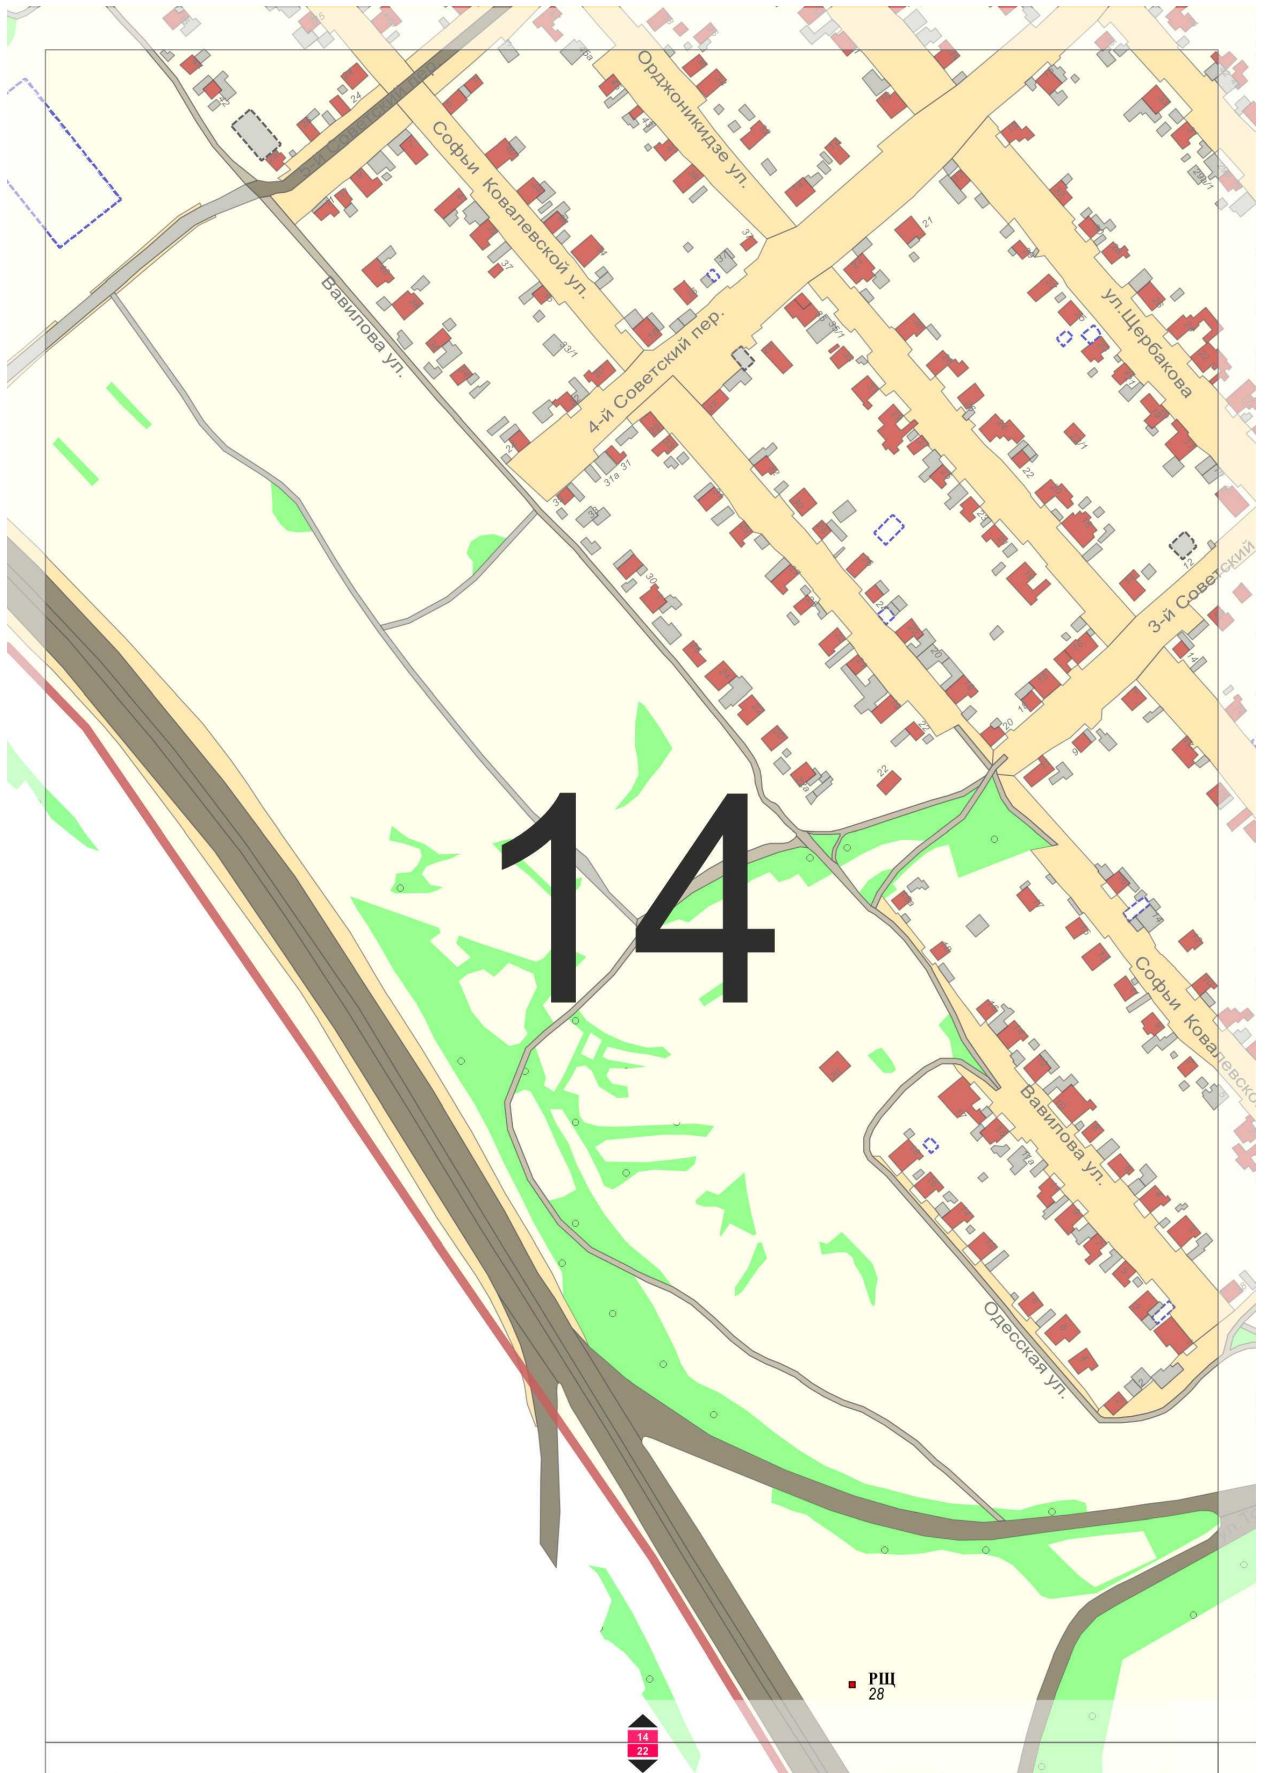

14

ПЦ
28













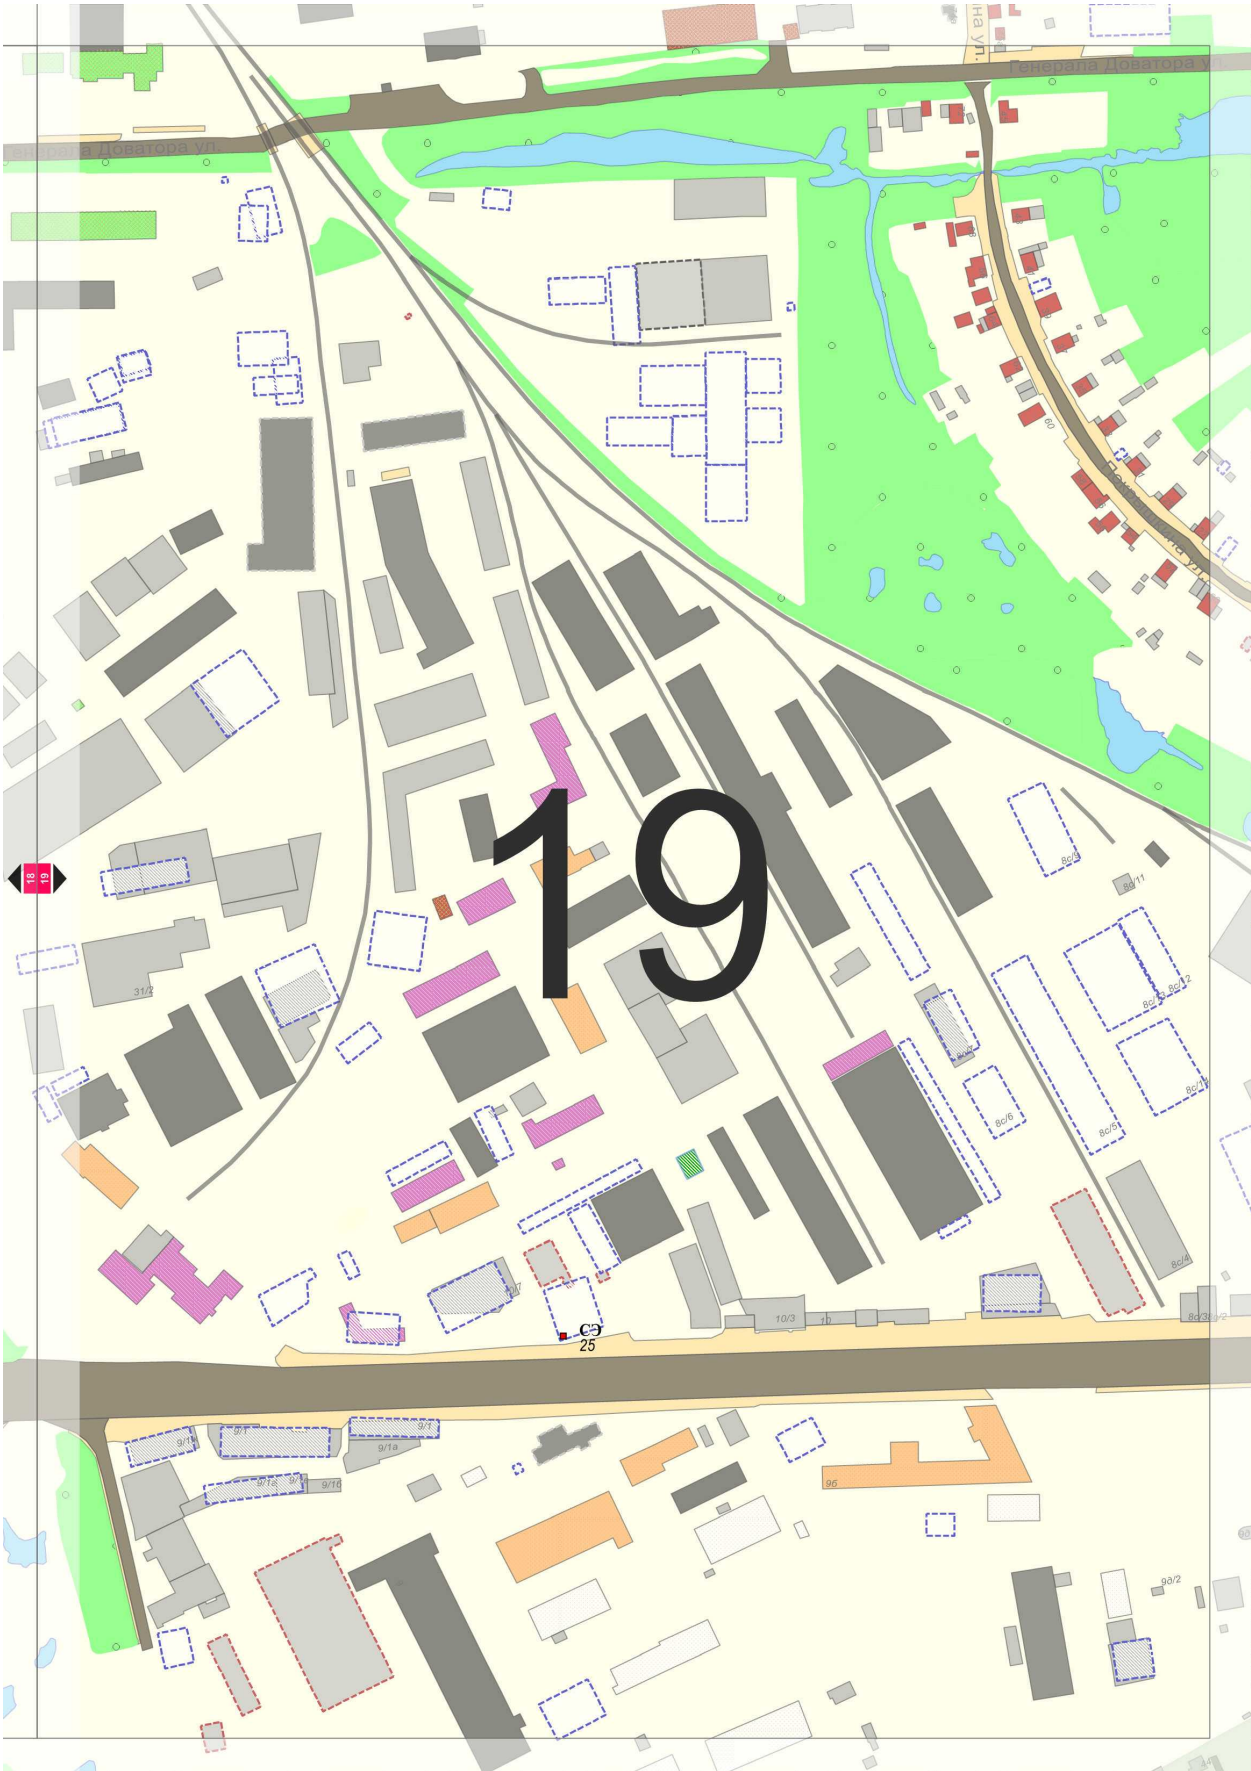








22

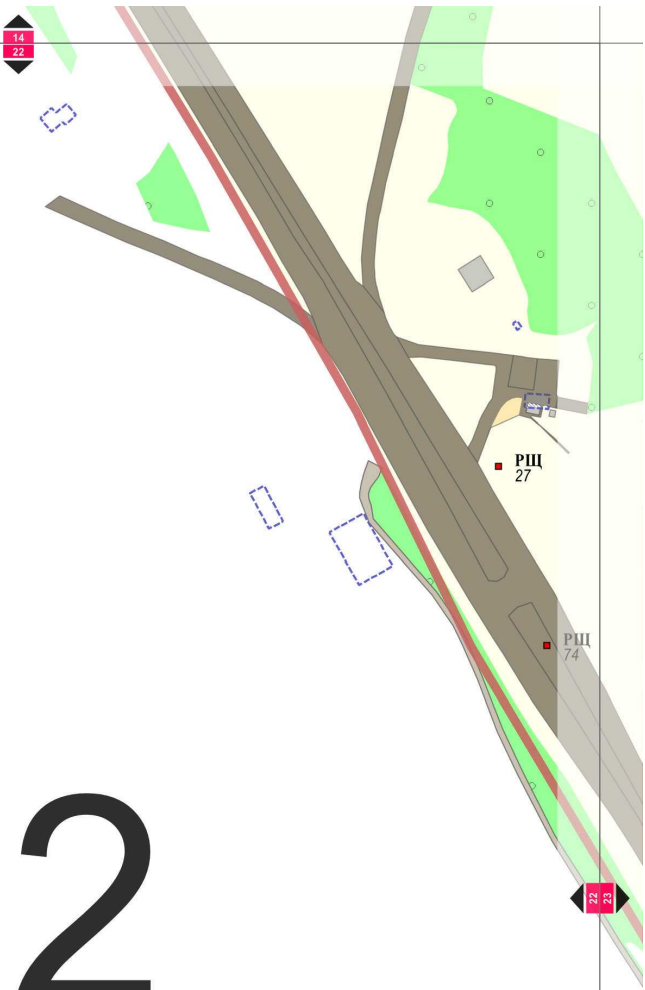

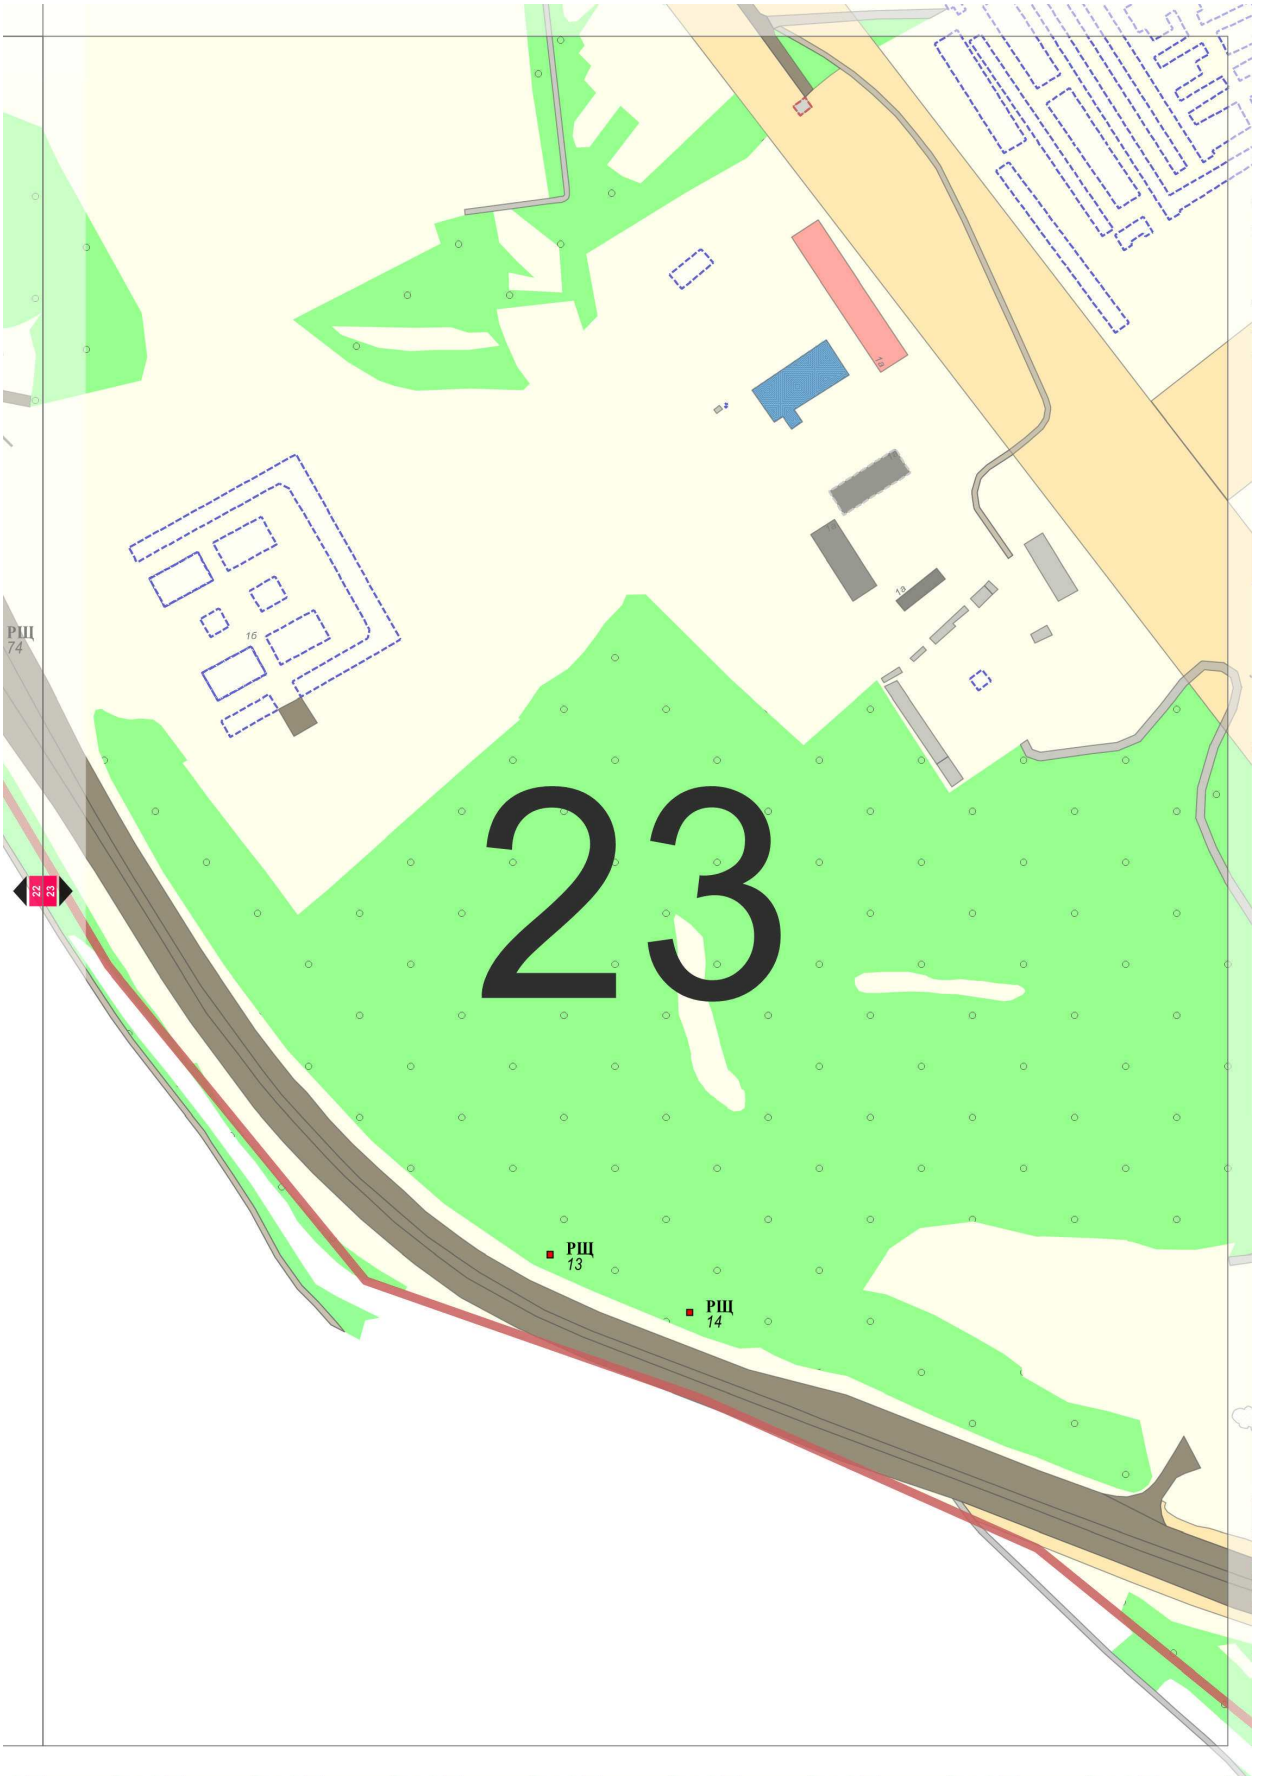

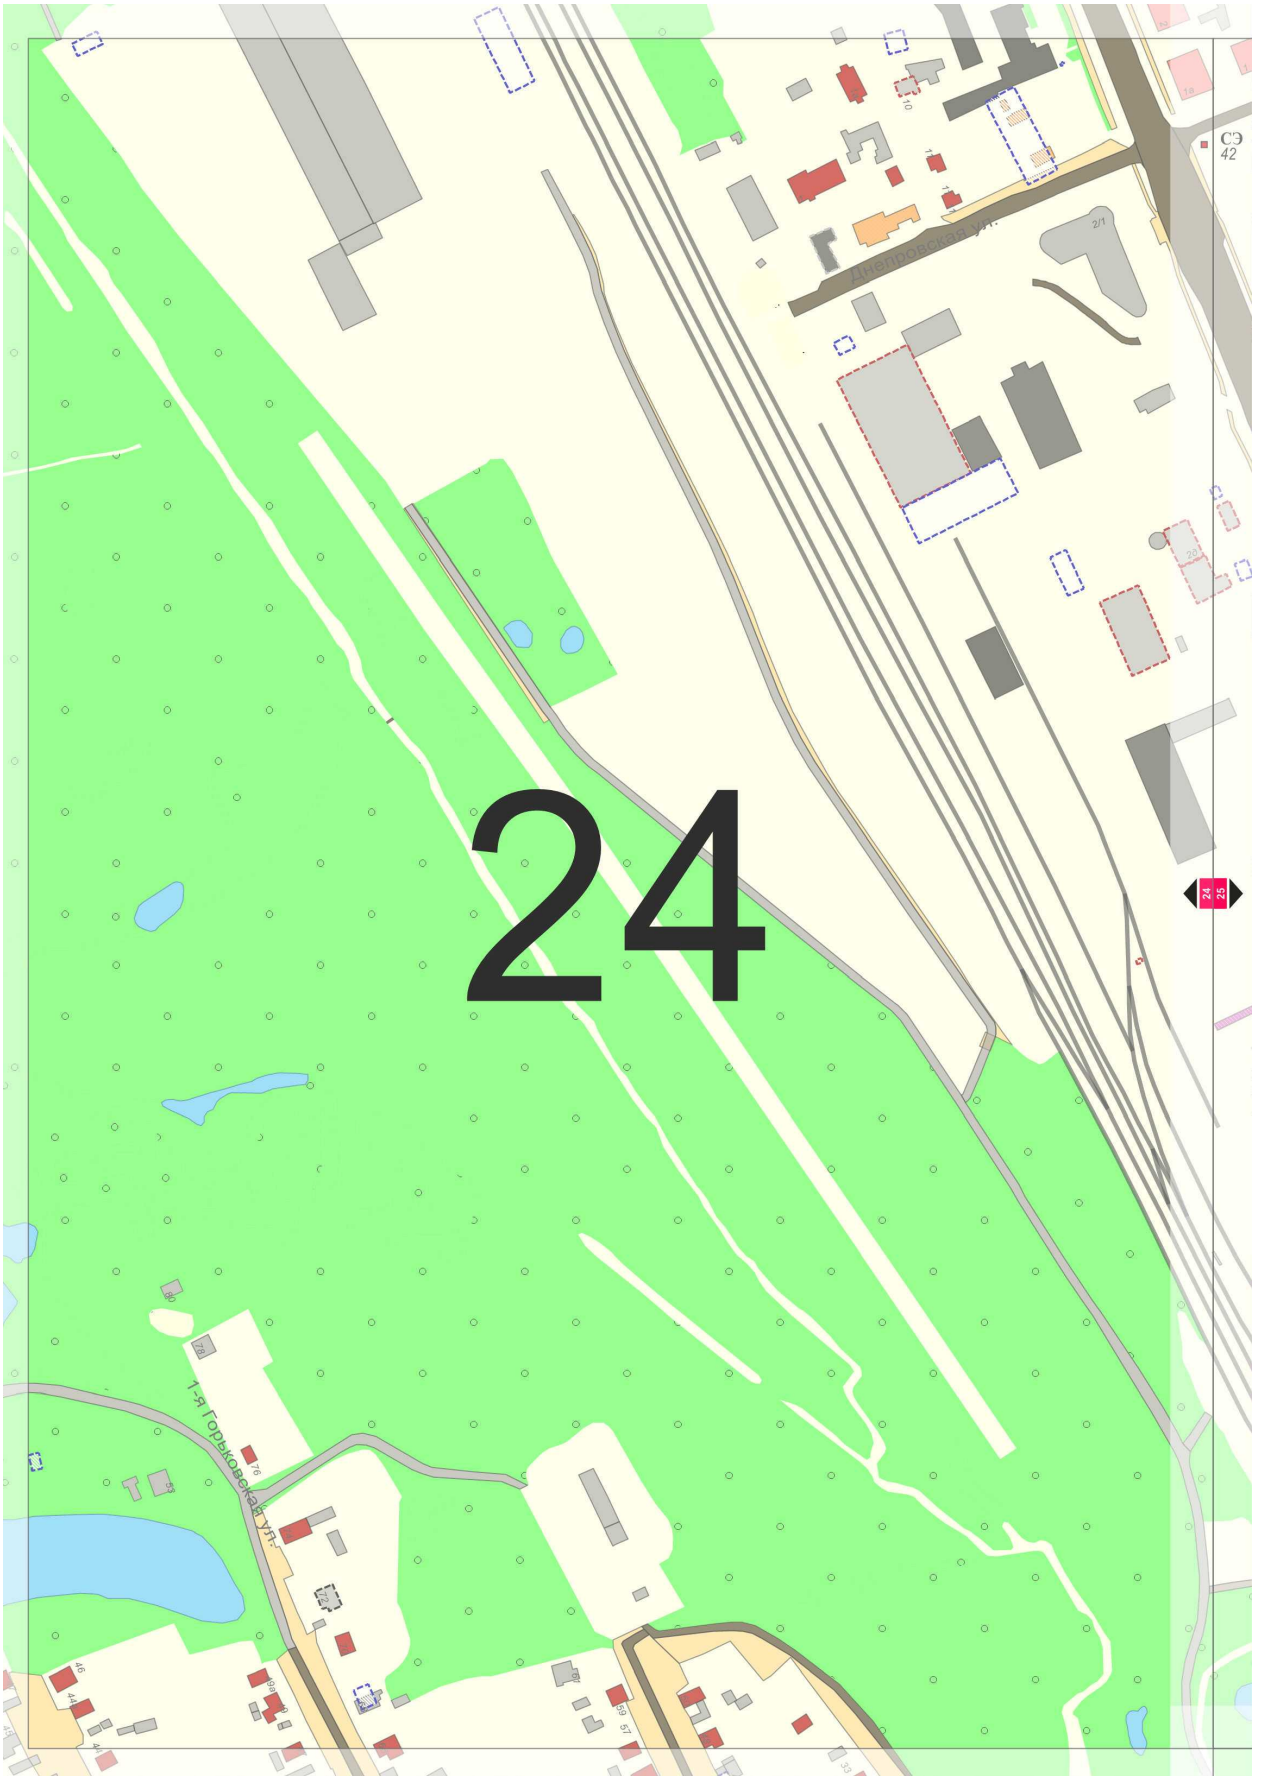

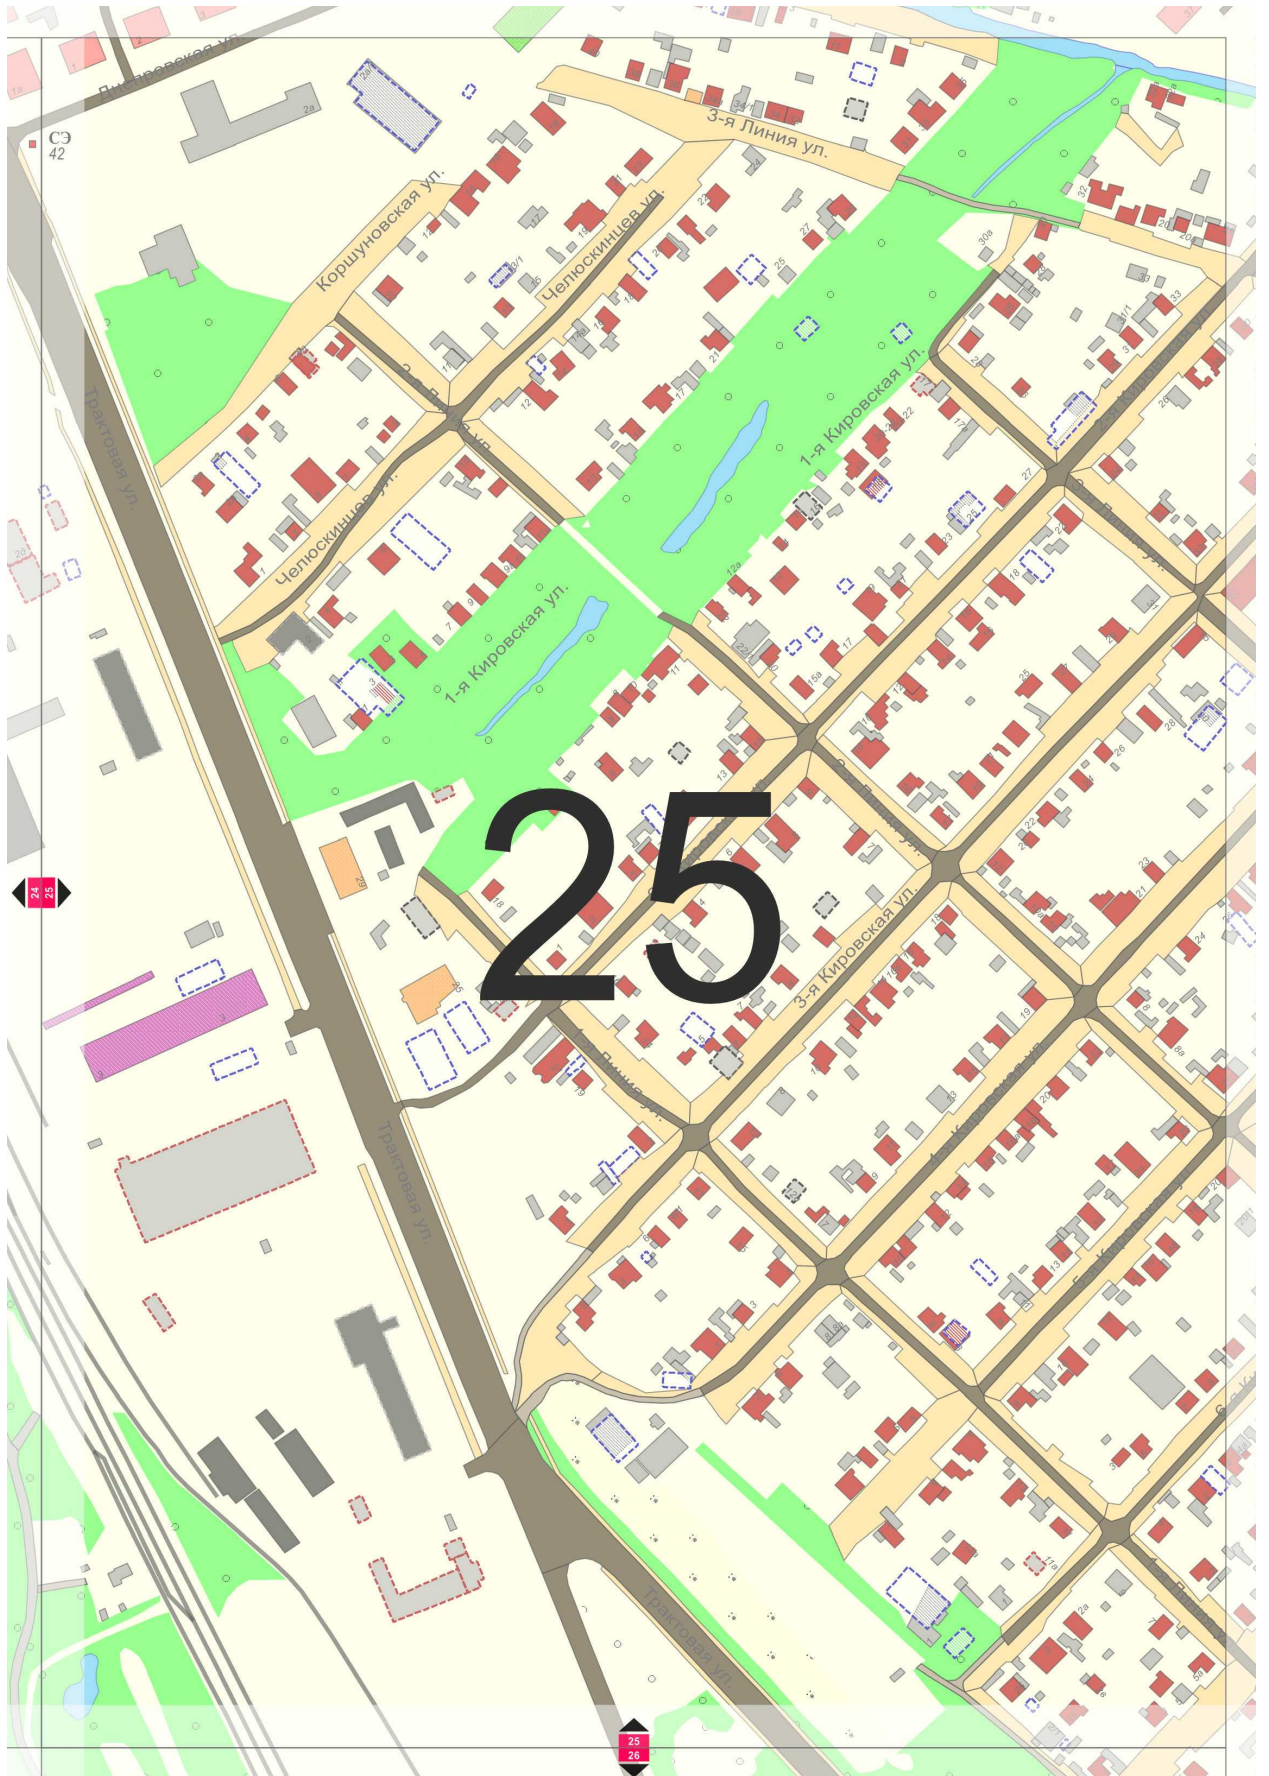

25

