

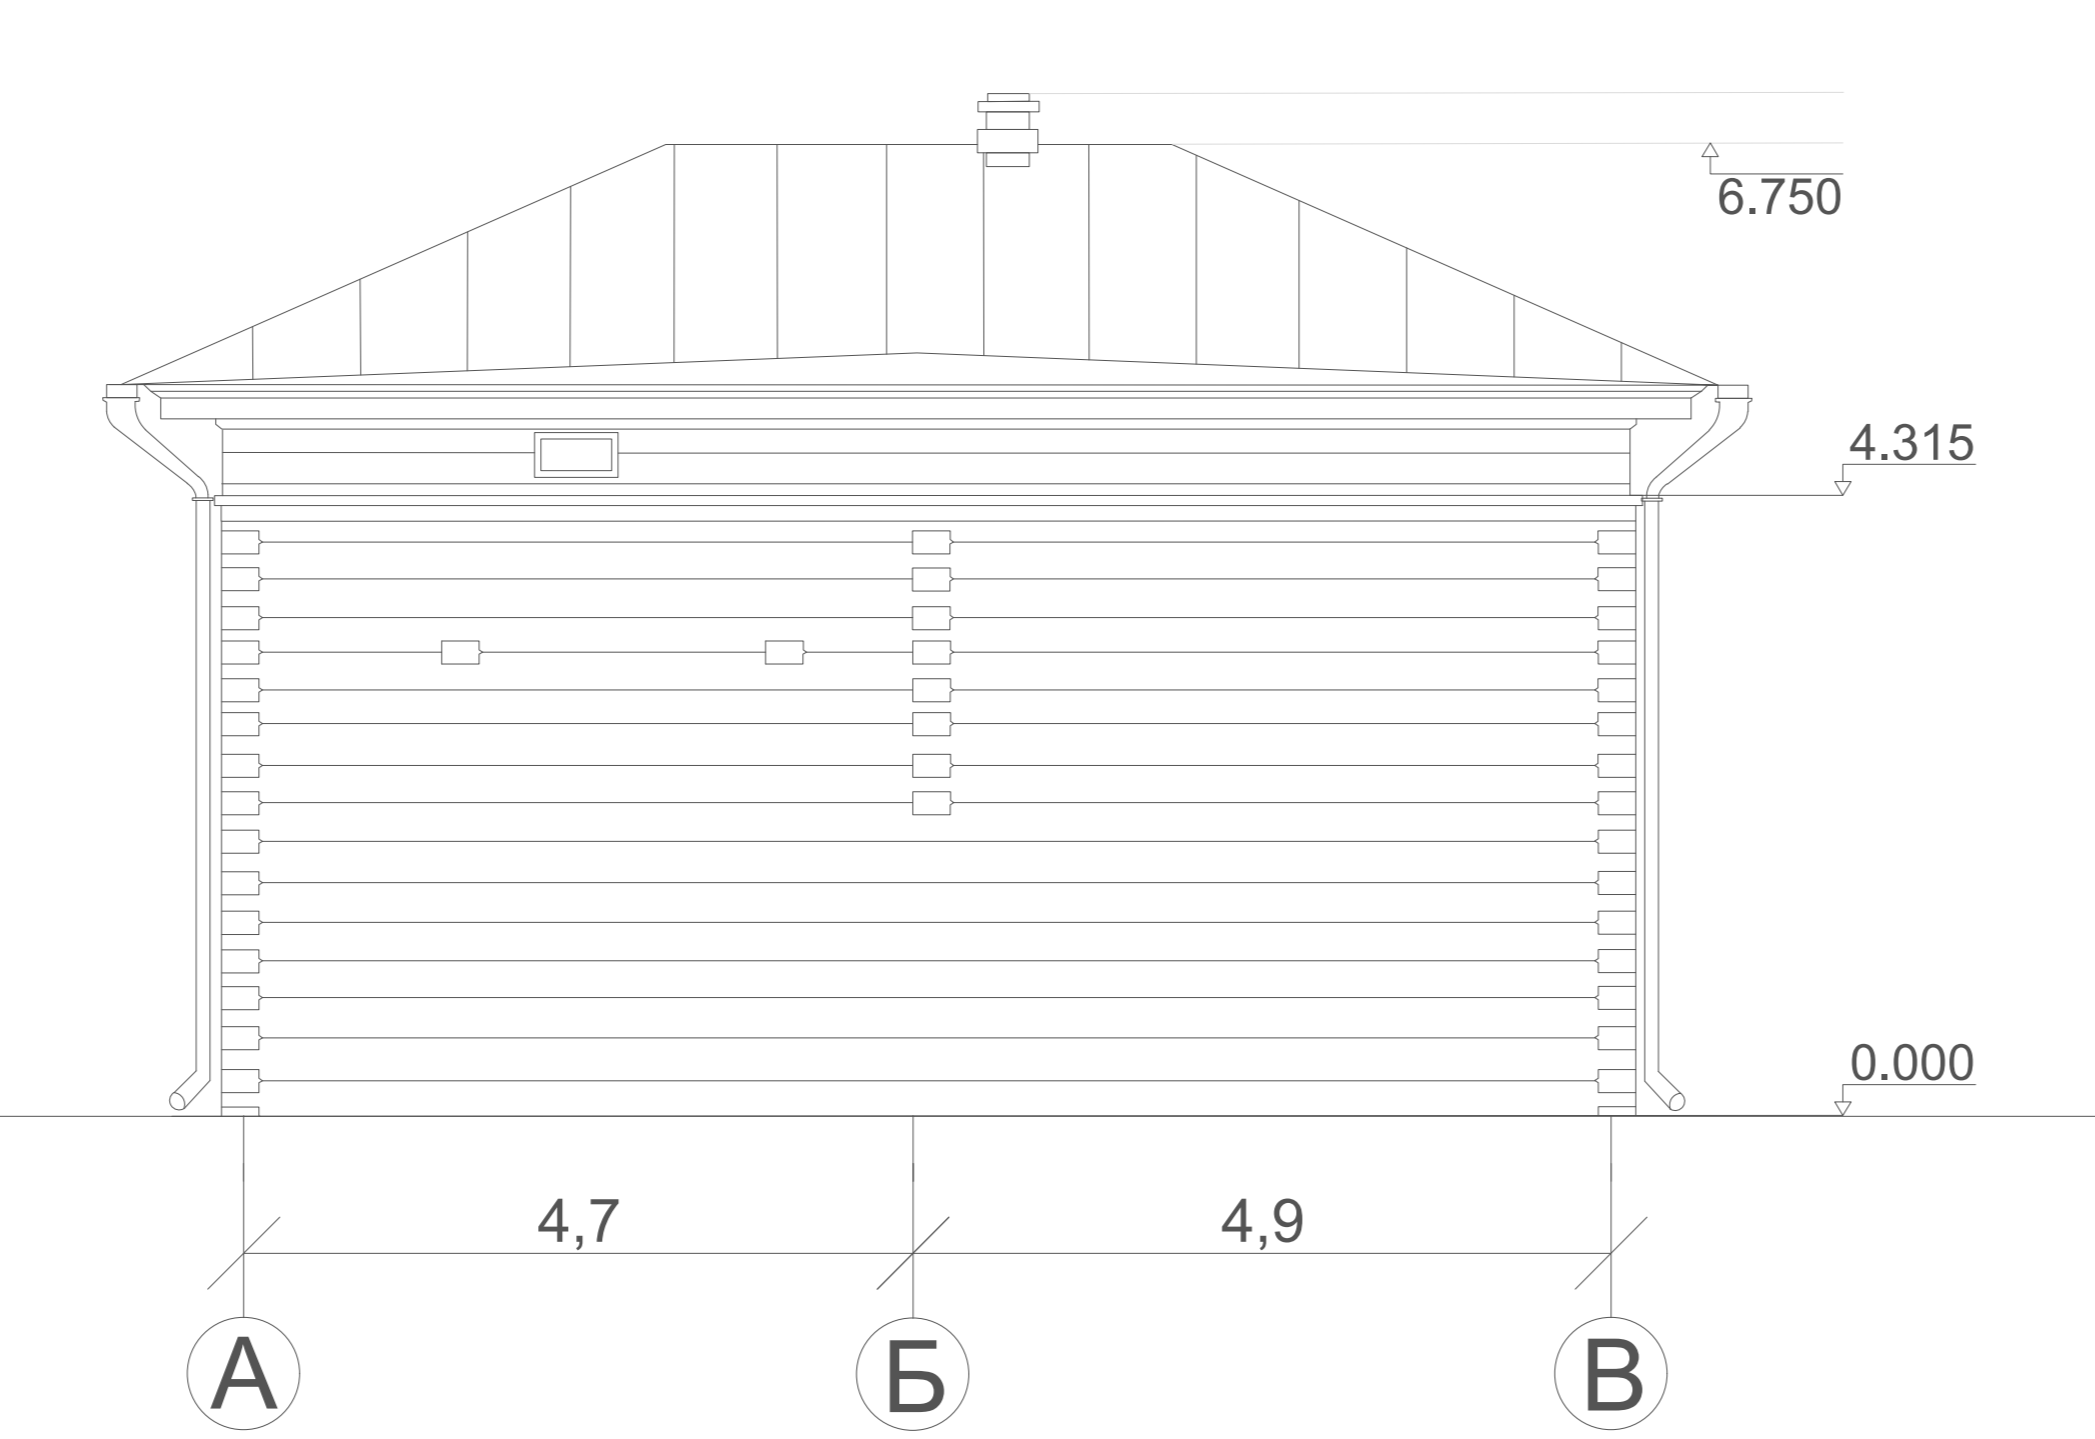
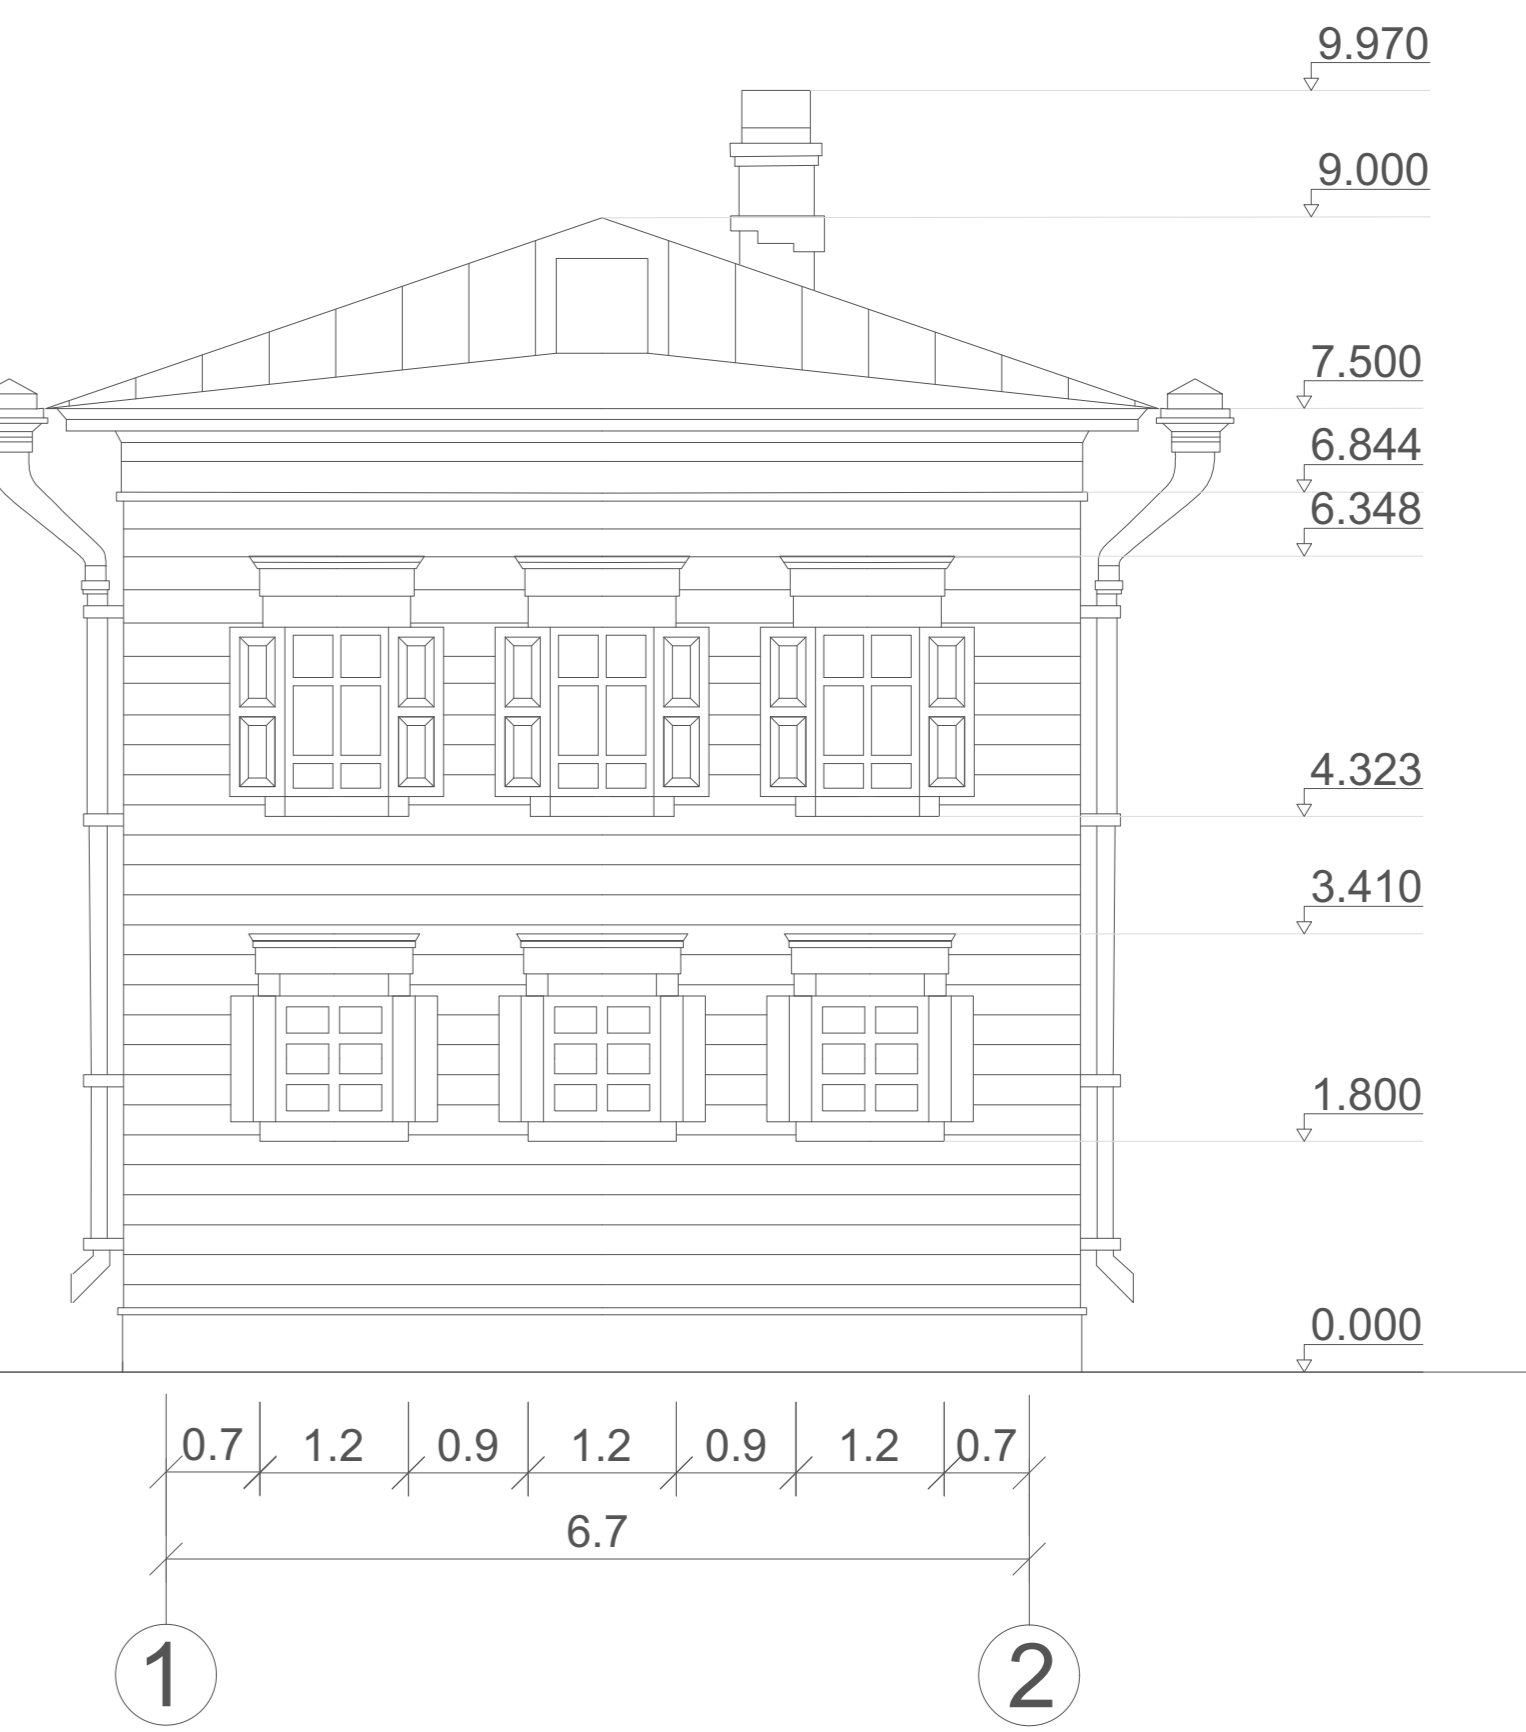


					Приложение 6.2: Архитектурно-стилистические характеристики объектов капитального строительства в границах зоны ОДЗ-2011/100/1 частей квартала в границах улиц Киевская-Подгорная-Борцов Революции-Тимирязева			
Изм.	Лист	№ докум.	Подп.	Дата	Объект капитального строительства	Стадия	Лист	Листов
Вед. арх					101-1	1	1	4
Архитектор					Фасады			

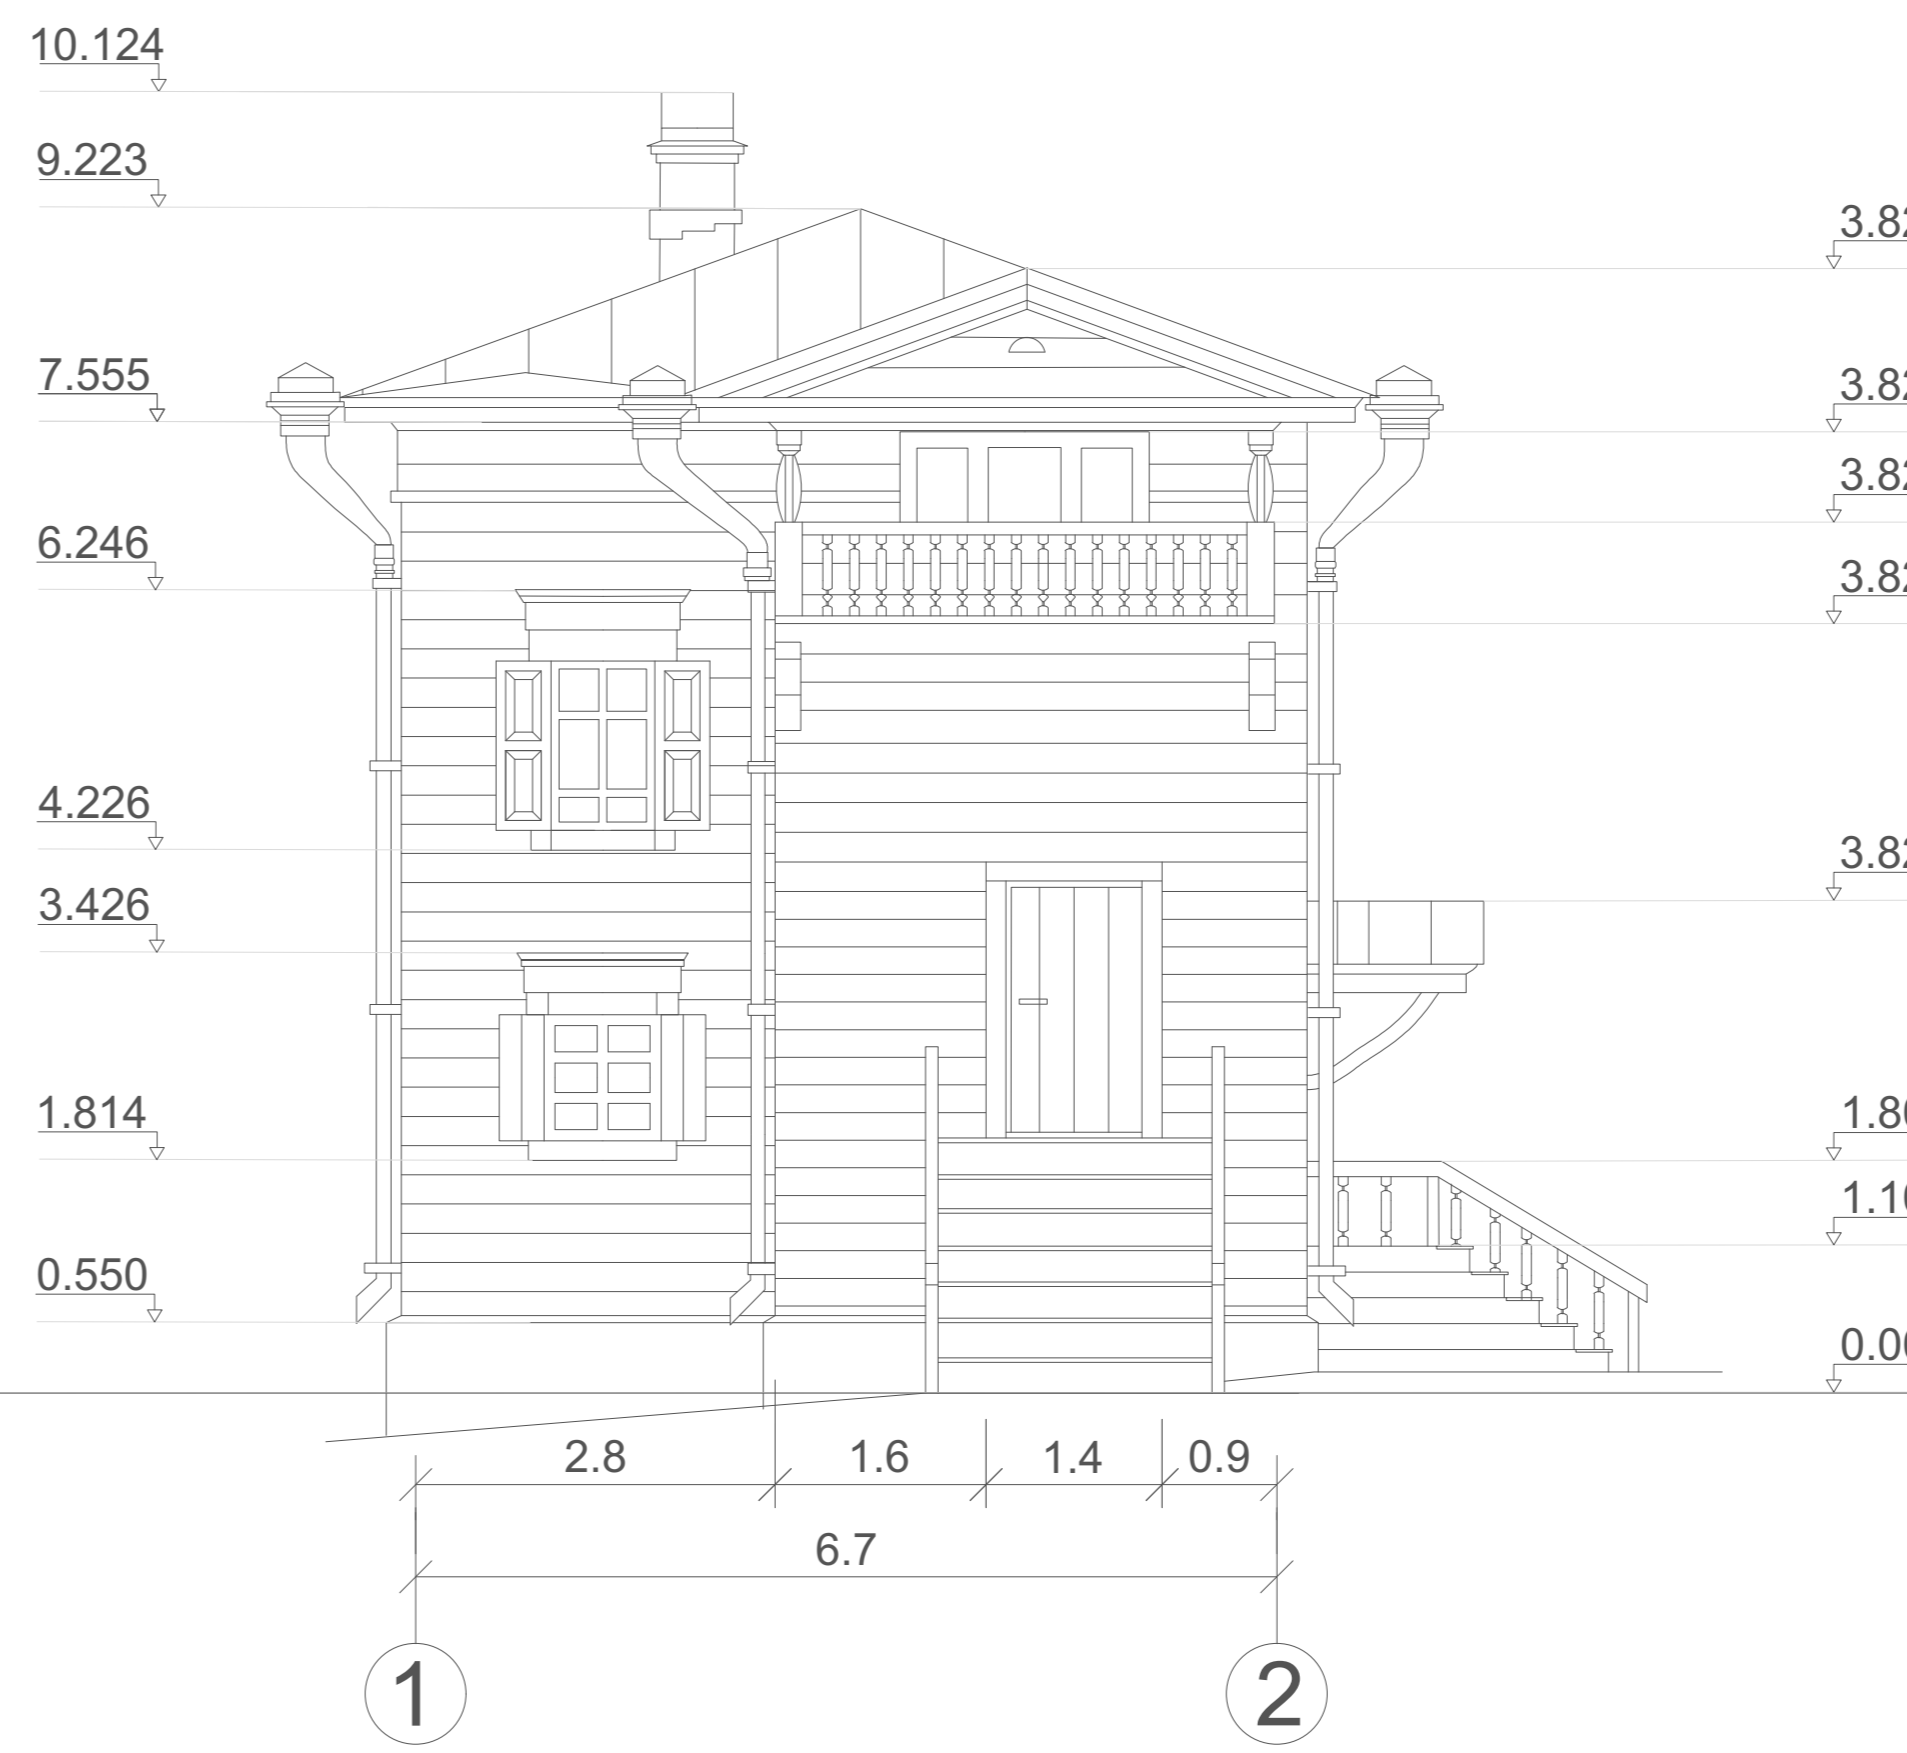

Приложение 6.2:					
Архитектурно-стилистические характеристики объектов капитального строительства в границах зоны ОДЗ-201/100/1 частей квартала в границах улиц Киевская-Подгорная-Борцов Революции-Тимирязева					
Изм.	Лист	№ докум.	Подп.	Дата	
ГАП					
Вед. арх					
Архитектор					
Объект капитального строительства 101-2					Стадия
Фасады					Лист
					Листов
					2
					4

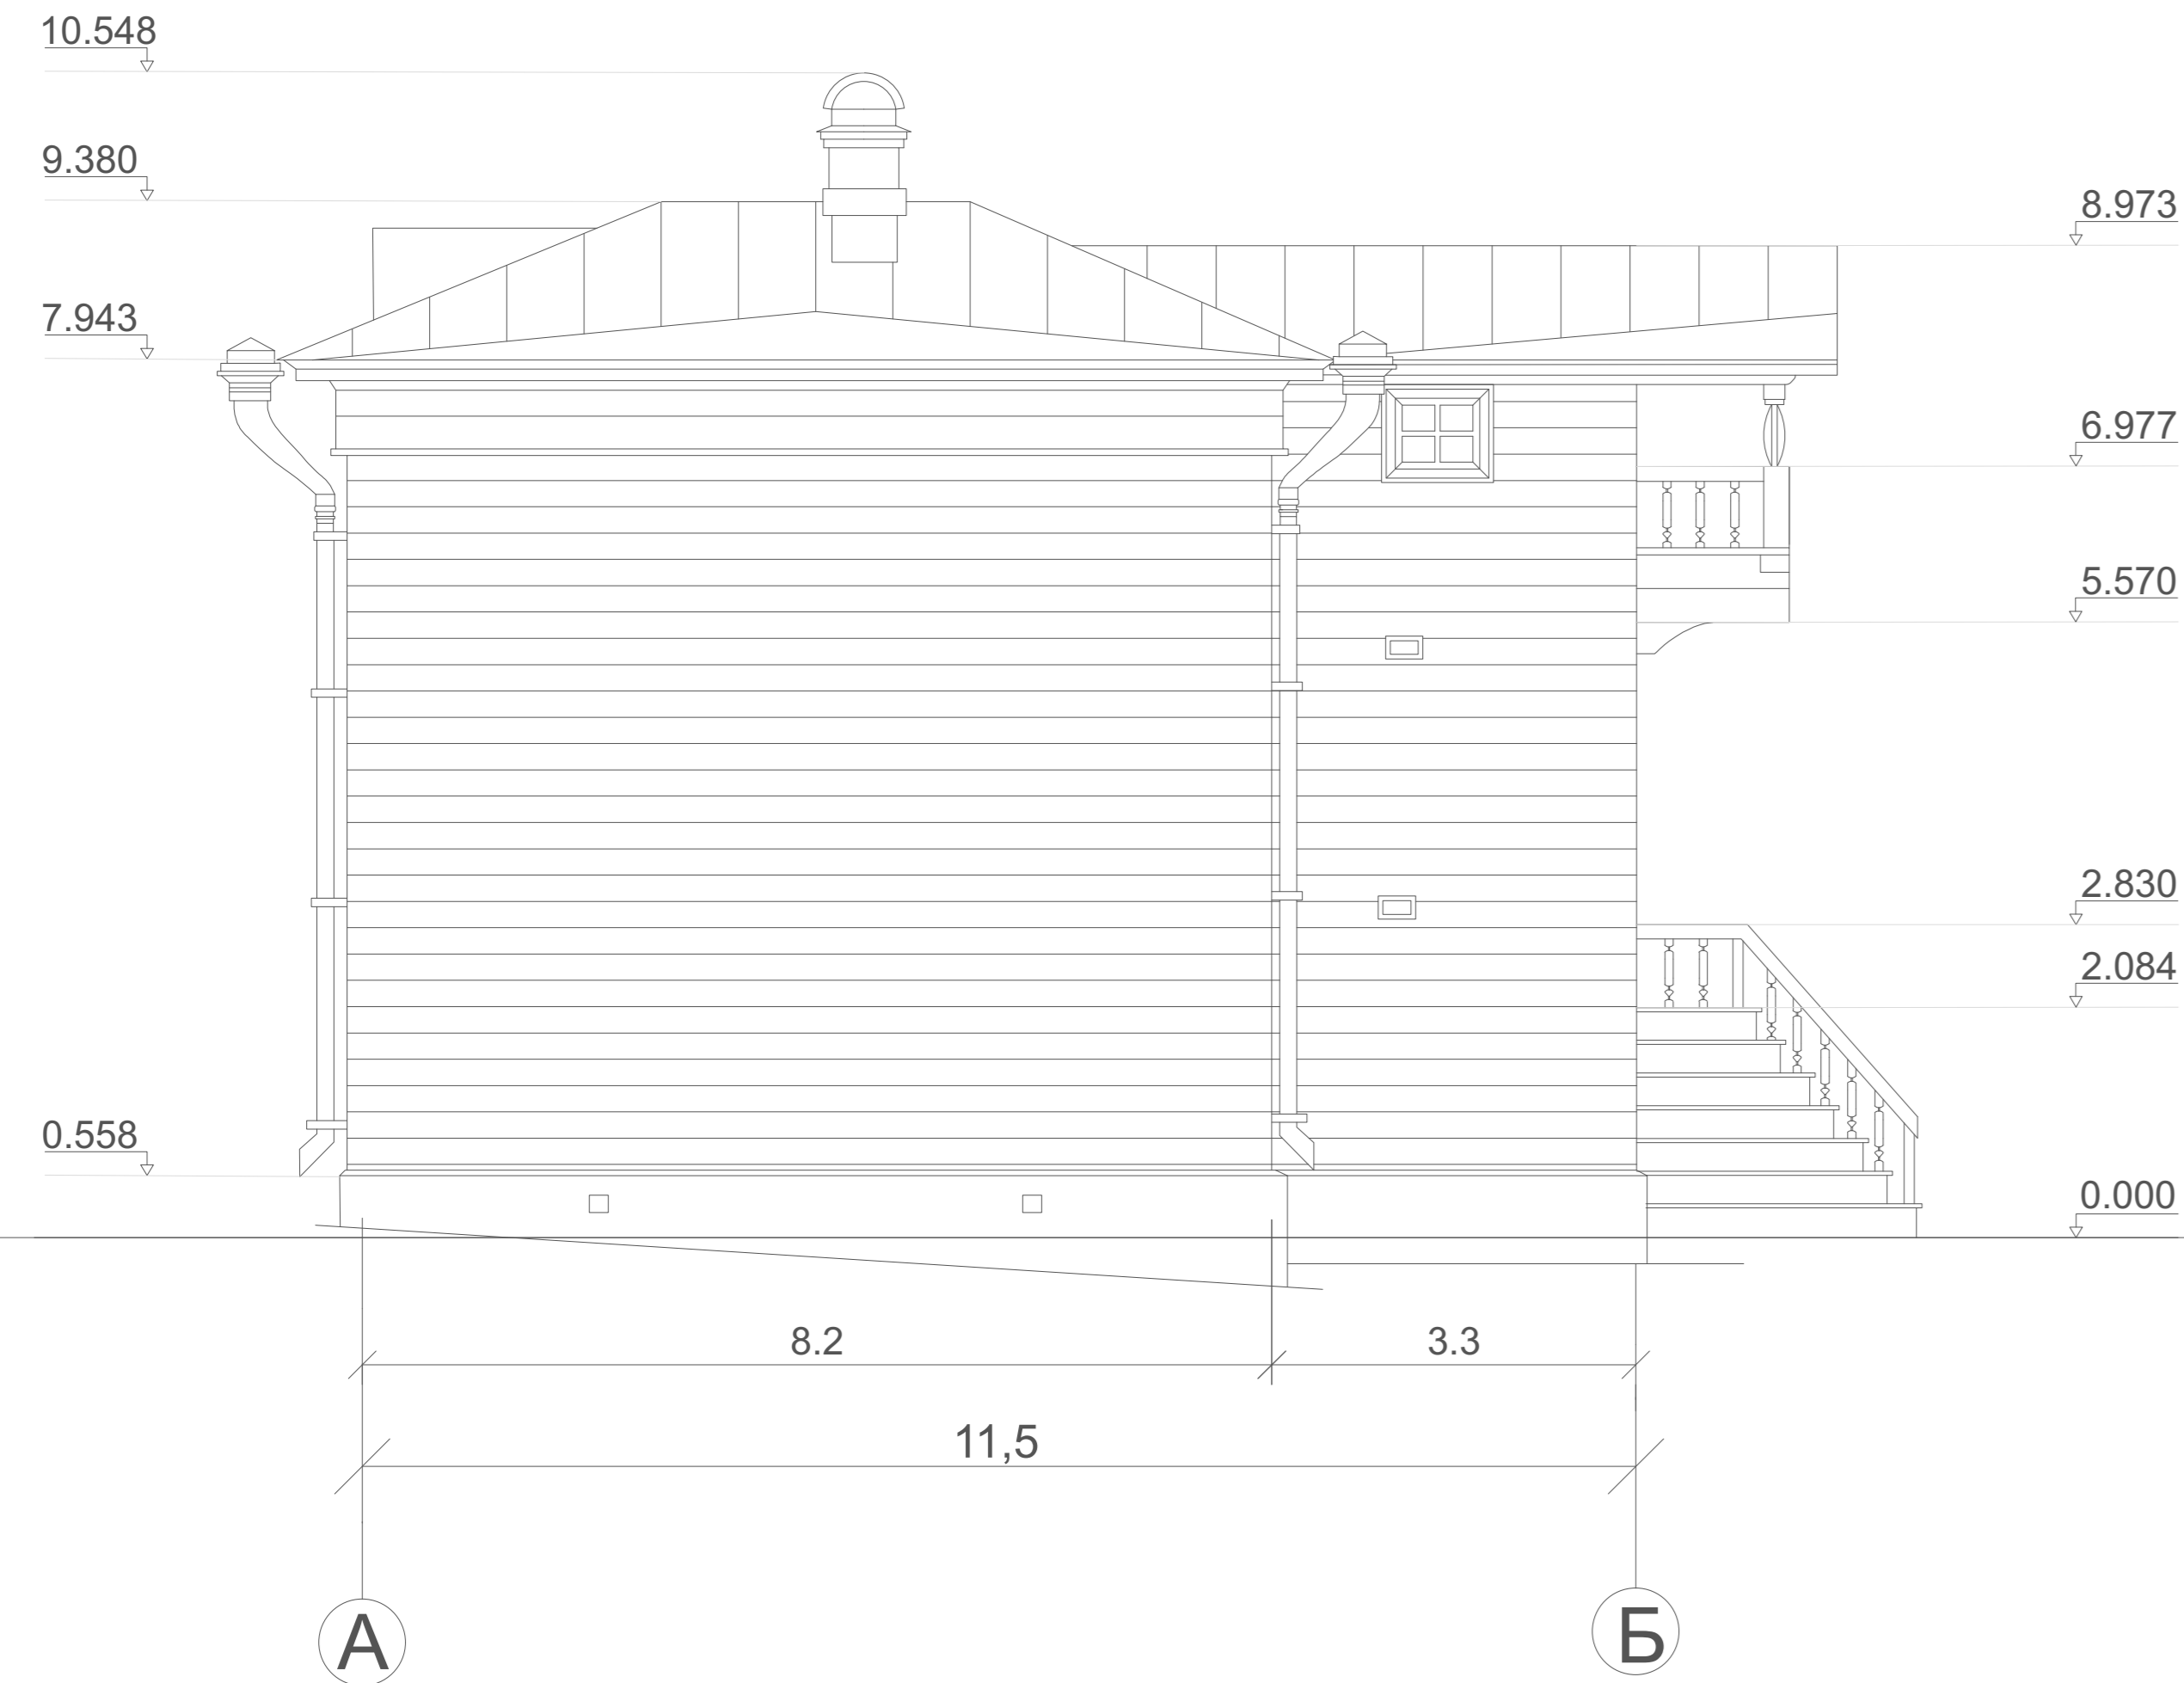

Приложение 6.2:					
Архитектурно-стилистические характеристики объектов капитального строительства в границах зоны ОДЗ-201/100/1 частей квартала в границах улиц Киевская-Подгорная-Борцов Революции-Тимирязева					
Изм.	Лист	№ докум.	Подп.	Дата	
ГАП					
Вед. арх					
Архитектор					
Объект капитального строительства 101-3					Стадия
Фасады					Лист
					Листов
					3
					4



Приложение 6.2:					
Архитектурно-стилистические характеристики объектов капитального строительства в границах зоны ОДЗ-201/100/1 частей квартала в границах улиц Киевская-Подгорная-Борцов Революции-Тимирязева					
Изм.	Лист	№ докум.	Подп.	Дата	
ГАП					
Вед. арх					
Архитектор					
Объект капитального строительства 101-4					Стадия
Фасады					Лист
					Листов
					1
					1