


**ПРОЕКТ ПЛАНИРОВОЧКИ ТЕРРИТОРИИ ПЛАНИРОВОЧНОГО ЭЛЕМЕНТА П-04-08
МЕСТОПОЛОЖЕНИЕ ПРОЕКТИРУЕМОЙ ТЕРРИТОРИИ**

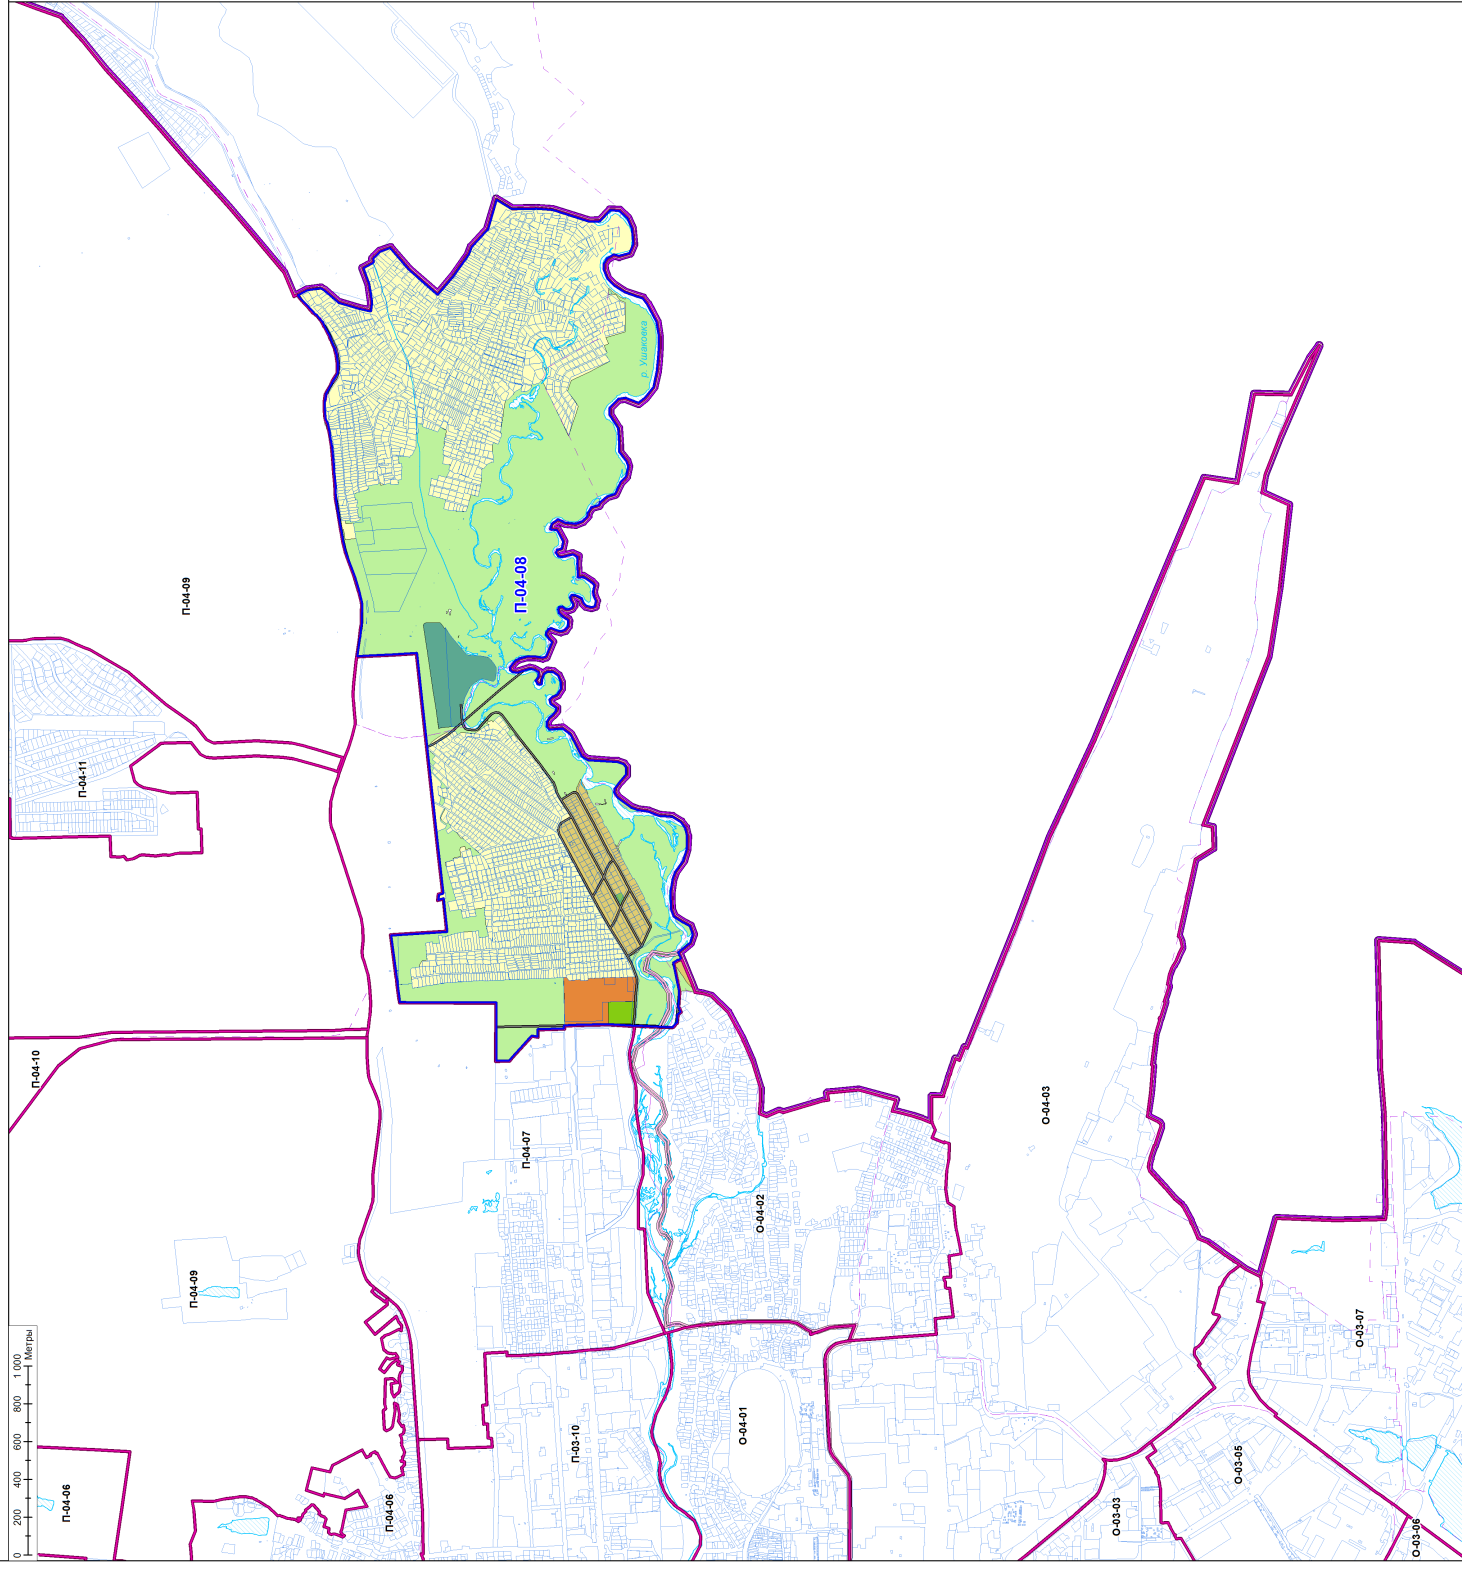

УСЛОВНЫЕ ОБОЗНАЧЕНИЯ

- ГРАНИЦА ПЛАНИРОВОЧНОГО ЭЛЕМЕНТА
- ГРАНИЦЫ ПЛАНИРОВОЧНЫХ ЭЛЕМЕНТОВ, УТВЕРЖДЕННЫЕ ПРАВИЛАМИ ЗЕМЕЛЬПОЛЬЗОВАНИЯ И ЗАСТРОЙКИ г. ИРКУТСК
- ТРАНСПОРТНАЯ ИНФРАСТРУКТУРА
- УЛИЧНО-ДОРОЖНАЯ СЕТЬ
- ТЕРРИТОРИАЛЬНОЕ УСТРОЙСТВО**
- ГРАНИЦЫ МУНИЦИПАЛЬНОГО ОБРАЗОВАНИЯ ГОРОДА ИРКУТСК, ГРАНИЦЫ НАСЕЛЕННОГО ПУНКТА г. ИРКУТСК
- ГРАНИЦЫ АДМИНИСТРАТИВНЫХ ОКРУГОВ
- ГРАНИЦЫ КАДАСТРОВЫХ КВАРТАЛОВ
- ГРАДОСТРОИТЕЛЬНОЕ ЗОНИРОВАНИЕ**
(в соответствии с Правилами землепользования и застройки г. Иркутска, утвержденными Решением Иркутского городского Совета депутатов от 28.10.2014 № 06/20-20/14/06 (редакция от 31.03.2022 № 07/20-03/84/07)
- ТЕРРИТОРИАЛЬНЫЕ ЗОНЫ**
- ЖИЛЬНЫЕ ЗОНЫ**
- ЖЗ-101 – зоны застройки индивидуальных и обособленных жилых домами с приусадебными земельными участками (1-3 эт.)
- ЖЗ-102 – зоны застройки малоэтажными многоквартирными жилыми домами (до 4 эт.)
- ЖЗ-103М – зоны застройки малоэтажными многоквартирными жилыми домами (до 4 эт.)
- ЖЗ-103 – зоны застройки среднетажными жилыми домами (6-8 эт.)
- ЖЗ-104 – зоны застройки многотажными жилыми домами (9 эт. и более)
- ДЗ – зоны размещения объектов дошкольного образования
- ШЗ – зоны размещения объектов начального общего и среднего (полного) общего образования
- ОБЩЕСТВЕННО-ДЕЛОВЫЕ ЗОНЫ**
- ОДЗ-201 – зоны делового, общественного и коммерческого назначения
- ОДЗ-201П – зоны делового, общественного и коммерческого назначения I
- ОДЗ-201ПЗ – зона делового, общественного и коммерческого назначения IЗ
- ОДЗ-201ПТ – зона делового, общественного и коммерческого назначения IТ
- ОДЗ-201ПР – зона делового, общественного и коммерческого назначения IР
- ОДЗ-202 – зоны обслуживания объектов несамоуправления для осуществления производственной и предпринимательской деятельности
- ОДЗ-203 – зоны размещения объектов здравоохранения и социального обеспечения
- ОДЗ-204 – зоны размещения научно-исследовательских учреждений
- ОДЗ-205 – зоны размещения объектов среднего и высшего профессионального образования
- ОДЗ-206 – зоны размещения объектов культуры
- ОДЗ-207 – зоны размещения культурных зданий
- ПРОИЗВОДСТВЕННЫЕ ЗОНЫ**
- ПЗ-301 – зоны промышленных объектов II, III классов опасности
- ПЗ-302 – зоны промышленных объектов IV, V классов опасности
- ПЗ-303 – зоны размещения коммунальных и складских объектов
- ПЗ-304 – зоны объектов инженерной инфраструктуры
- ПЗ-305 – зоны размещения объектов городского транспорта
- ПЗ-305А – зона размещения объектов городского транспорта I
- ПЗ-306 – зоны размещения объектов внешнего транспорта
- Зоны рекреационного назначения**
- РЗ-501 – зоны природного ландшафта
- РЗ-502 – зоны парков, скверов, бульваров
- РЗ-503 – зоны, предназначенные для отдыха, туризма, занятий физической культурой и спортом, зоны пляжей
- РЗ-504 – зоны, занятые городскими лесами
- РЗ-505 – зоны объектов и сооружений физической культуры и спорта
- Зоны особо охраняемых территорий**
- ООЗ-601 – зоны особо охраняемых территорий
- Зоны сельскохозяйственного использования**
- СХЗ-401 – зоны ведения сельскохозяйственного производства
- СХЗ-402 – зоны ведения садоводства
- Зоны специального назначения**
- СНЗ-701 – зоны кладбищ
- СНЗ-702 – зоны закрытых кладбищ
- СНЗ-703 – зоны режимных объектов
- СНЗ-704 – зоны объектов специального назначения
- Иные зоны**
- ИЗ-801-ИЗ-812 – зоны особого градостроительного регулирования
- ОБЪЕКТЫ НЕДВИЖИМОСТИ**
- ГРАНИЦЫ ЗЕМЕЛЬНЫХ УЧАСТКОВ
- ЗЕМЕЛЬНЫЕ УЧАСТКИ, СТОЯЩИЕ НА КАДАСТРОВом УЧЕТЕ
- ЗДАНИЯ, СООРУЖЕНИЯ
- СУЩЕСТВУЮЩИЕ