


Извещение о предоставлении земельного участка, расположенного по адресу: г. Иркутск, ул. Полярная, 115 литер А

В соответствии с Федеральным законом от 30 декабря 2021 года № 478-ФЗ «О внесении изменений в отдельные законодательные акты Российской Федерации» администрацией города Иркутска в лице комитета по управлению муниципальным имуществом администрации города Иркутска, в рамках административного регламента предоставления муниципальной услуги «Предоставление земельных участков, находящихся в собственности городского округа муниципального образования город Иркутск, или государственная собственность на которые не разграничена, на которых расположены жилые дома, возведенные до 14 мая 1998 года, и право собственности на которые у граждан и иных лиц отсутствует, гражданам, использующим для постоянного проживания указанные жилые дома», утвержденного постановлением администрации города Иркутска от 28 сентября 2022 года № 031-06-694/22 рассматривается заявление о **предварительном согласовании предоставления земельного участка, расположенного по адресу: г. Иркутск, ул. Полярная, 115 литер А, площадью 1028 кв.м, вид разрешенного использования – для индивидуального жилищного строительства, в соответствии с проектом межевания территории планировочного элемента Л-04-30, утверждённым постановлением администрации города Иркутска от 17.10.2019 № 031-06-818/9 (в редакции постановления администрации города Иркутска от 22.11.2021 № 031-06-837/21).**

Результатом оказания указанной услуги является осуществление государственного кадастрового учета вышеуказанного земельного участка, регистрация права аренды на указанный земельный участок и права собственности на жилой дом, расположенный на данном земельном участке.

Ответственное лицо – отдел оформления прав на земельные участки земельного департамента комитета по управлению муниципальным имуществом администрации города Иркутска (г. Иркутск, ул. Поленова, д. 1, каб. 303, 312, телефон: 52-00-79, адрес электронной почты: kumi@admirk.ru).

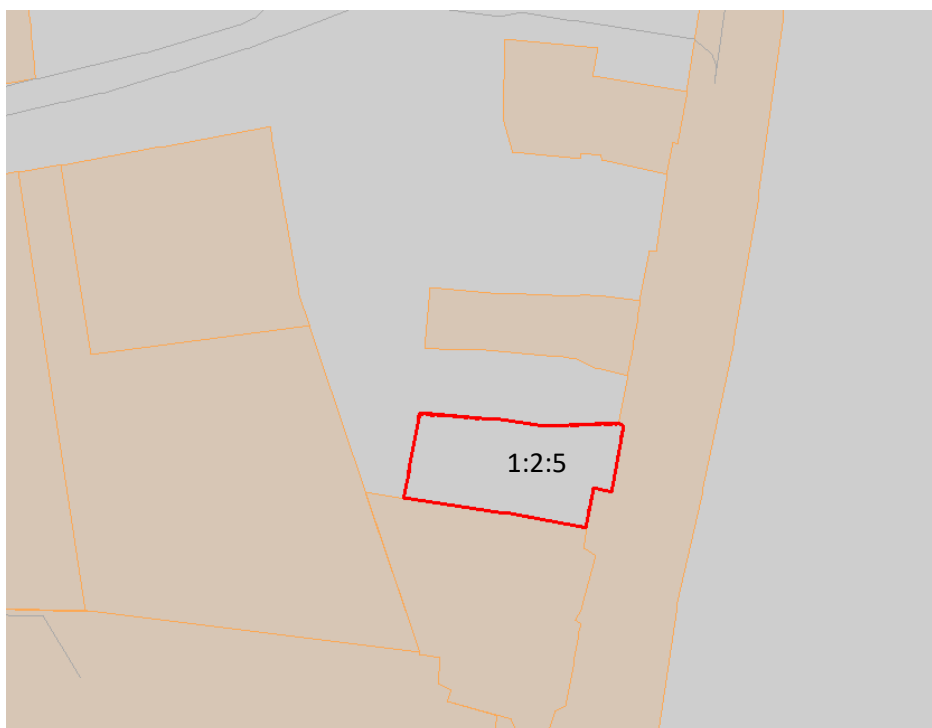

Масштаб 1:500

Система координат: МСК-38, зона 3; кадастровый квартал – 38:36:000011

Условные обозначения:

— - граница образуемого земельного участка

— - существующие границы земельных участков внесенные в ГКН

н1 - обозначение характерной точки границы образуемого земельного участка

1:2:5 – условное обозначение образуемого земельного участка

Условный номер земельного участка	1:2:5	
Площадь земельного участка	1028 кв.м	
Обозначение характерных точек границ	координаты, м	
	X	Y
1	2	3
н1	390966.16	3334159.78
н2	390964.72	3334177.17
н3	390963.23	3334189.27
н4	390963.70	3334206.90
н5	390963.27	3334207.96
н6	390947.62	3334205.26
н7	390948.43	3334200.82
н8	390939.16	3334199.14
н9	390942.56	3334179.97
н10	390945.98	3334156.08
н11	390953.07	3334157.42
н1	390966.16	3334159.78