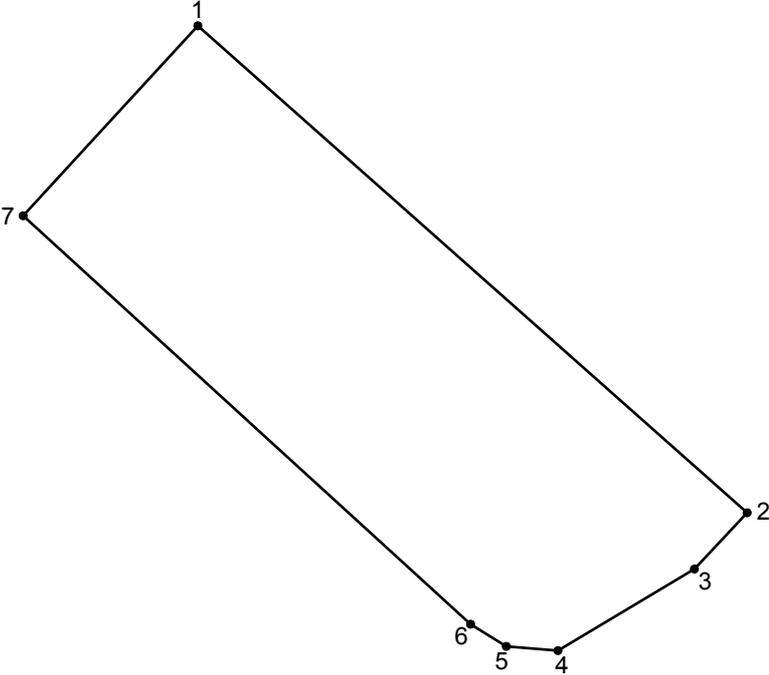


Приложение 1 к постановлению
 администрации города Иркутска
 от 27.12.2022 №031-06-1019/22


ОПИСАНИЕ МЕСТОПОЛОЖЕНИЯ ГРАНИЦ <u>Гаражный кооператив №213</u> ул. Полтавская					
План границ объекта					
					
Масштаб 1: 2000					
Площадь объекта 6761 м ²					
Сведения о местоположении измененных (уточненных) границ объекта					
1. Система координат <u>МСК-38, зона 3</u>					
2. Сведения о характерных точках границ объекта					
Обозначение характерных точек границ	Координата Х	Координата У	Обозначение характерных точек границ	Координата Х	Координата У

1	390654.22	3330586.76	5	390535.69	3330645.21
2	390561.22	3330690.86	6	390539.96	3330638.44
3	390550.47	3330680.88	7	390617.96	3330553.65
4	390534.92	3330654.99	1	390654.22	3330586.76

Планировочный элемент Л-04-13

ОПИСАНИЕ МЕСТОПОЛОЖЕНИЯ ГРАНИЦ
Гаражный кооператив №1
ул. Блюхера, 1

План границ объекта

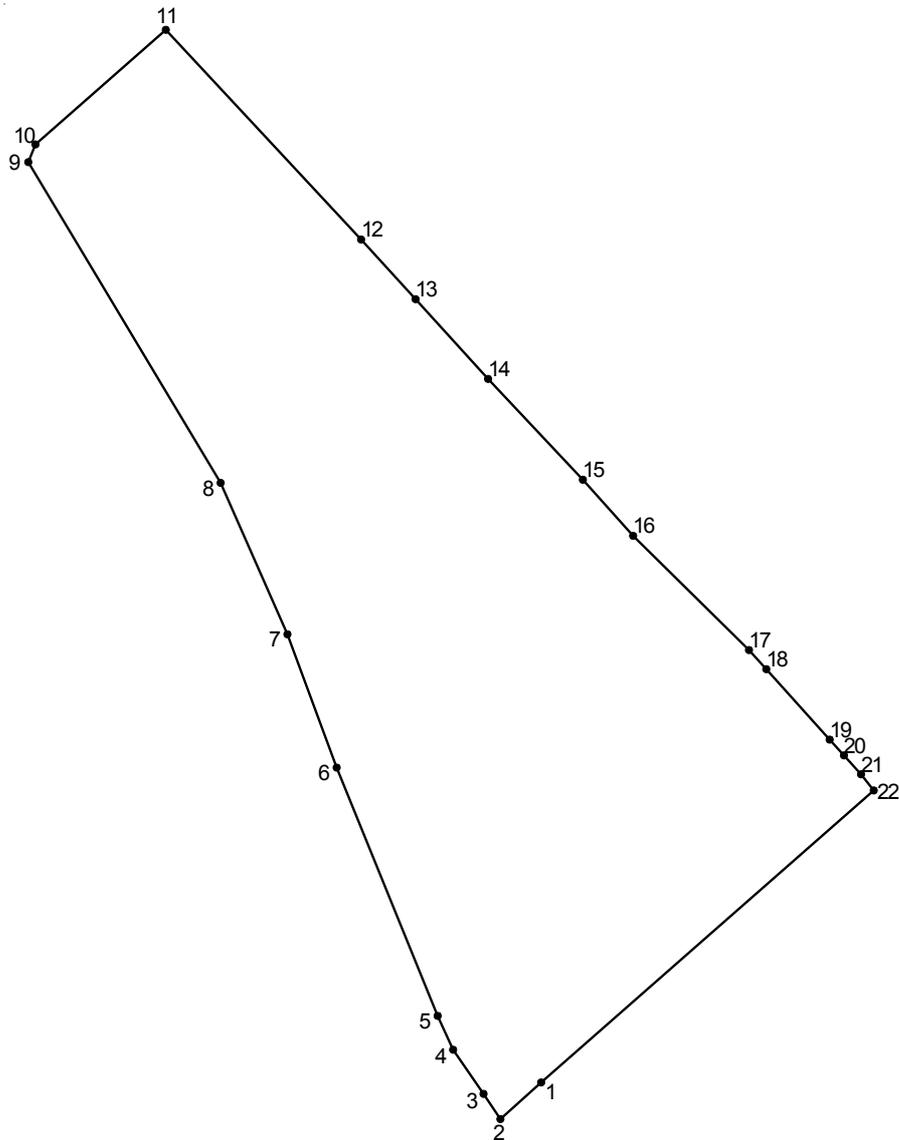

Масштаб 1: 2000

Площадь объекта 15793 м²


Сведения о местоположении измененных (уточненных) границ объекта

1. Система координат <u>МСК-38, зона 3</u>					
2. Сведения о характерных точках границ объекта					
Обозначение характерных точек границ	Координата Х	Координата У	Обозначение характерных точек границ	Координата Х	Координата У
1	392478.23	3327974.87	12	392659.44	3327936.54
2	392470.34	3327966.19	13	392646.62	3327948.10
3	392475.74	3327962.61	14	392629.47	3327963.57
4	392485.24	3327956.13	15	392607.81	3327983.76
5	392492.51	3327952.81	16	392595.74	3327994.48
6	392545.90	3327931.33	17	392571.16	3328019.17
7	392574.56	3327920.82	18	392567.08	3328022.82
8	392607.14	3327906.58	19	392551.93	3328036.35
9	392676.09	3327865.61	20	392548.54	3328039.37
10	392679.88	3327867.14	21	392544.47	3328043.02
11	392704.54	3327894.90	22	392540.99	3328045.72
			1	392478.23	3327974.87

Планировочный элемент Л-04-13

ОПИСАНИЕ МЕСТОПОЛОЖЕНИЯ ГРАНИЦ
Гаражный кооператив №52
ул. Почтамская, 130

План границ объекта

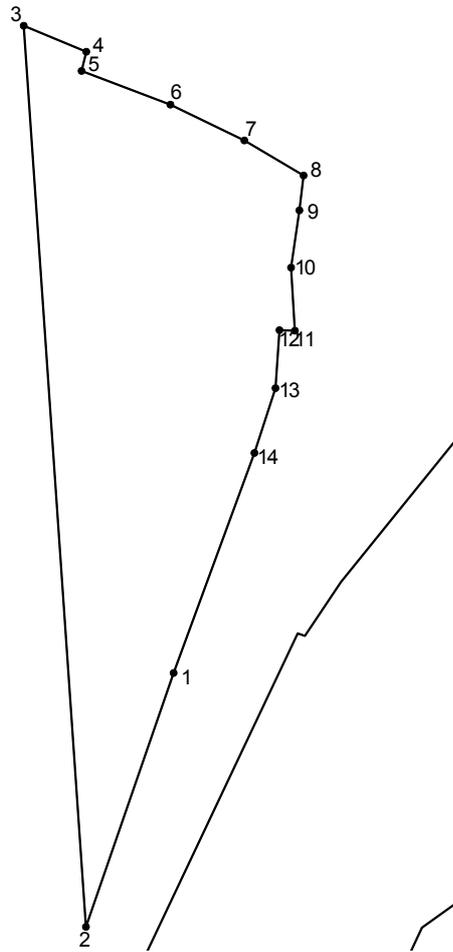

Масштаб 1: 2000

Площадь объекта 1679 м²

Сведения о местоположении измененных (уточненных) границ объекта

1. Система координат МСК-38, зона 3


2. Сведения о характерных точках границ объекта

Обозначение характерных точек границ	Координата X	Координата Y	Обозначение характерных точек границ	Координата X	Координата Y
1	391724.43	3329761.72	8	391780.32	3329776.22
2	391695.90	3329751.95	9	391776.42	3329775.75
3	391797.16	3329744.99	10	391769.97	3329774.83
4	391794.23	3329751.98	11	391762.89	3329775.24
5	391792.07	3329751.45	12	391762.95	3329773.54
6	391788.28	3329761.37	13	391756.43	3329773.09
7	391784.26	3329769.61	14	391749.16	3329770.74
			1	391724.43	3329761.72

Планировочный элемент Л-04-13

ОПИСАНИЕ МЕСТОПОЛОЖЕНИЯ ГРАНИЦ
Гаражный кооператив № «Лидер»
ул. Почтамтская, 132

План границ объекта

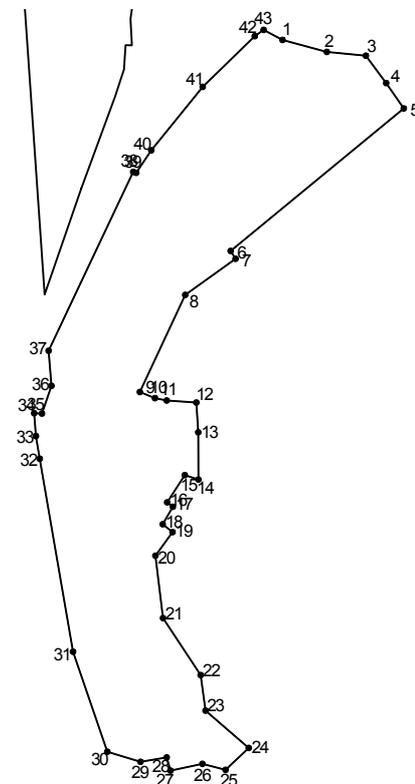

Масштаб 1: 2000

Площадь объекта 7035 м²


Сведения о местоположении измененных (уточненных) границ объекта

1. Система координат <u>МСК-38, зона 3</u>					
2. Сведения о характерных точках границ объекта					
Обозначение характерных точек границ	Координата Х	Координата У	Обозначение характерных точек границ	Координата Х	Координата У
1	391764.33	3329815.39	23	391583.99	3329794.88
2	391761.12	3329827.22	24	391573.99	3329806.39
3	391760.10	3329837.62	25	391568.11	3329800.20
4	391752.73	3329843.06	26	391569.70	3329794.01
5	391745.93	3329847.74	27	391567.87	3329785.51
6	391707.63	3329801.55	28	391571.45	3329784.48
7	391705.50	3329802.86	29	391570.26	3329777.50
8	391695.81	3329789.43	30	391572.95	3329768.65
9	391669.69	3329777.33	31	391599.83	3329759.53
10	391668.03	3329781.37	32	391651.72	3329750.63
11	391667.41	3329784.48	33	391657.82	3329749.62
12	391666.85	3329792.42	34	391663.96	3329749.15
13	391658.84	3329792.90	35	391663.90	3329751.21
14	391646.14	3329792.98	36	391671.35	3329753.75
15	391647.33	3329789.32	37	391680.80	3329752.98
16	391640.03	3329784.64	38	391728.88	3329775.57
17	391638.84	3329786.15	39	391728.60	3329776.37
18	391634.15	3329783.45	40	391734.66	3329780.38
19	391632.01	3329786.07	41	391751.75	3329794.12
20	391625.66	3329781.47	42	391765.37	3329807.98
21	391608.91	3329783.53	43	391767.05	3329810.35
22	391593.57	3329793.57	1	391764.33	3329815.39

Планировочный элемент Л-04-13

ОПИСАНИЕ МЕСТОПОЛОЖЕНИЯ ГРАНИЦ
Линейка гаражей
ул. Новаторв, 7

План границ объекта

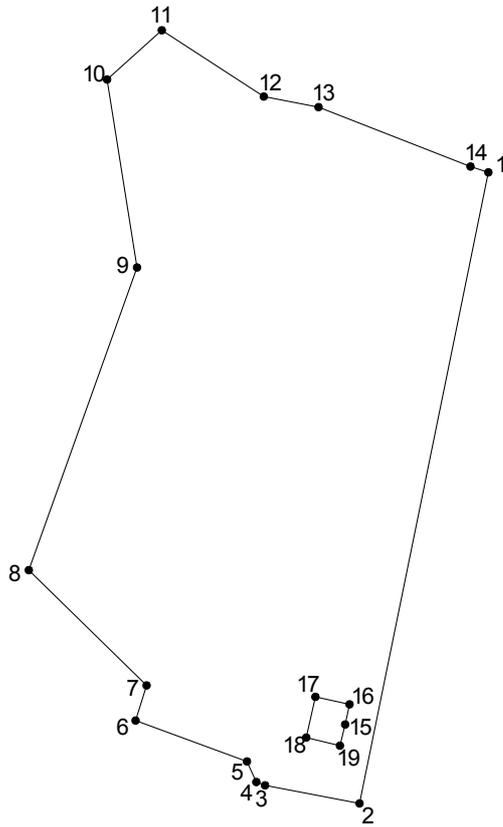

Масштаб 1: 5000

Площадь объекта 9131 м²

Сведения о местоположении измененных (уточненных) границ объекта

1. Система координат МСК-38, зона 3

2. Сведения о характерных точках границ объекта

Обозначение характерных точек границ	Координата Х	Координата У	Обозначение характерных точек границ	Координата Х	Координата а У
(контур 1)			12	392746.09	3330236.29
1	392730.62	3330281.98	13	392743.92	3330247.42
2	392602.00	3330255.76	14	392731.80	3330278.31
3	392605.72	3330236.52	1	392730.62	3330281.98
4	392606.37	3330234.77	(контур 2)		
5	392610.57	3330232.87	15	392618.10	3330252.83
6	392618.89	3330210.21	16	392622.22	3330253.72
7	392626.08	3330212.46	17	392623.74	3330246.77
8	392649.54	3330188.51	18	392615.42	3330244.92
9	392711.25	3330210.50	19	392613.80	3330251.77
10	392749.55	3330204.39	15	392618.10	3330252.83
11	392759.59	3330215.54			


Планировочный элемент Л-04-13

ОПИСАНИЕ МЕСТОПОЛОЖЕНИЯ ГРАНИЦ

Линейка гаражей

пер. Западный, 1

План границ объекта

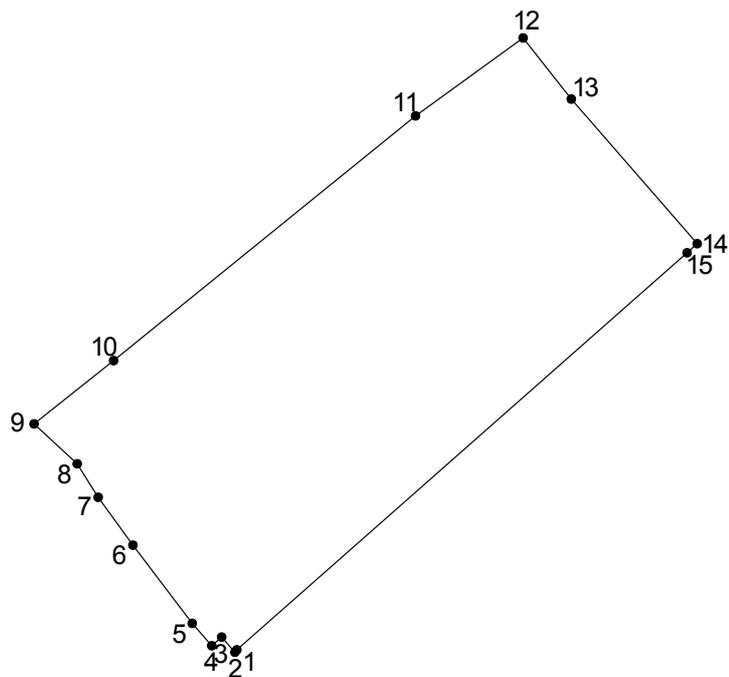

Масштаб 1: 2000

Площадь объекта 5559 м²

Сведения о местоположении измененных (уточненных) границ объекта

1. Система координат МСК-38, зона 3

2. Сведения о характерных точках границ объекта

Обозначение характерных точек границ	Координата Х	Координата У	Обозначение характерных точек границ	Координата Х	Координата У
1	390907.95	3329615.82	9	390947.73	3329580.22
2	390907.54	3329615.47	10	390958.85	3329594.18
3	390910.22	3329613.15	11	391001.91	3329647.16
4	390908.70	3329611.40	12	391015.61	3329666.07
5	390912.63	3329607.96	13	391004.86	3329674.54
6	390926.37	3329597.54	14	390979.42	3329696.60
7	390934.82	3329591.48	15	390977.83	3329694.83
8	390940.67	3329587.78	1	390907.95	3329615.82


Планировочный элемент Л-04-13

ОПИСАНИЕ МЕСТОПОЛОЖЕНИЯ ГРАНИЦ

Линейка гаражей

пер. Восточный, 5

План границ объекта

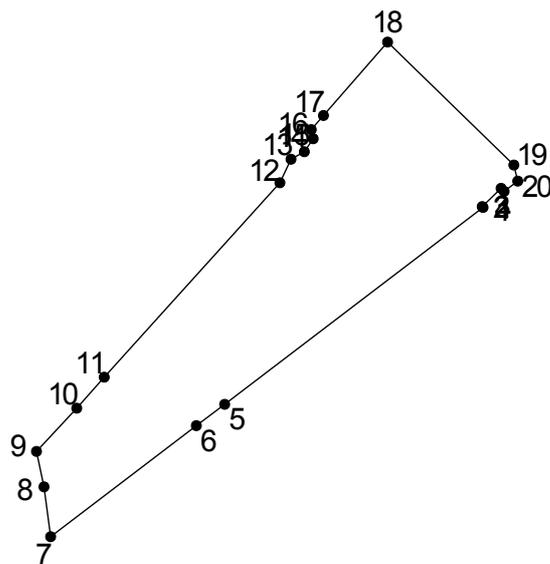

Масштаб 1: 2000

Площадь объекта 1678 м²

Сведения о местоположении измененных (уточненных) границ объекта

1. Система координат МСК-38, зона 3

2. Сведения о характерных точках границ объекта


Обозначение характерных точек границ	Координата Х	Координата У	Обозначение характерных точек границ	Координата Х	Координата У
1	389962.40	3330420.75	11	389933.99	3330359.71
2	389962.89	3330420.27	12	389963.73	3330386.51
3	389960.09	3330417.40	13	389967.33	3330388.21
4	389959.95	3330417.53	14	389968.45	3330390.24
5	389929.87	3330378.12	15	389970.45	3330391.59
6	389926.58	3330373.79	16	389971.83	3330391.31
7	389909.63	3330351.58	17	389973.99	3330393.18
8	389917.23	3330350.53	18	389985.24	3330402.94
9	389922.67	3330349.41	19	389966.41	3330422.22
10	389929.28	3330355.52	20	389963.98	3330422.81
			1	389962.40	3330420.75

Планировочный элемент Л-04-13

ОПИСАНИЕ МЕСТОПОЛОЖЕНИЯ ГРАНИЦ

Линейка гаражей
ул. Р Люксембург, 66

План границ объекта

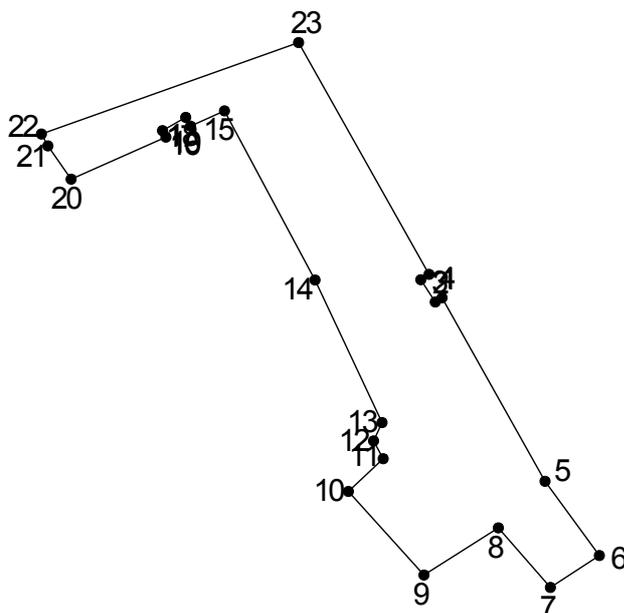

Масштаб 1: 1000					
Площадь объекта 1679 м ²					
Сведения о местоположении измененных (уточненных) границ объекта					
1. Система координат <u>МСК-38, зона 3</u>					
2. Сведения о характерных точках границ объекта					
Обозначение характерных точек границ	Координата Х	Координата У	Обозначение характерных точек границ	Координата Х	Координата У
1	390800.80	3329310.07	13	390778.59	3329303.06
2	390800.01	3329308.84	14	390799.97	3329293.00
3	390796.65	3329311.01	15	390825.32	3329279.46
4	390797.31	3329312.02	16	390823.05	3329274.39
5	390769.77	3329327.45	17	390824.35	3329273.65
6	390758.65	3329335.55	18	390822.35	3329270.18
7	390753.89	3329328.22	19	390821.41	3329270.71
8	390762.81	3329320.45	20	390815.08	3329256.54
9	390755.73	3329309.31	21	390820.08	3329253.07
10	390768.26	3329298.01	22	390821.86	3329252.06
11	390773.18	3329303.21	23	390835.59	3329290.58
12	390775.85	3329301.78	1	390800.80	3329310.07
Планировочный элемент Л-04-13					