


ОПИСАНИЕ МЕСТОПОЛОЖЕНИЯ ГРАНИЦ

Линейка гаражей

ул. Полярная, 102

План границ объекта

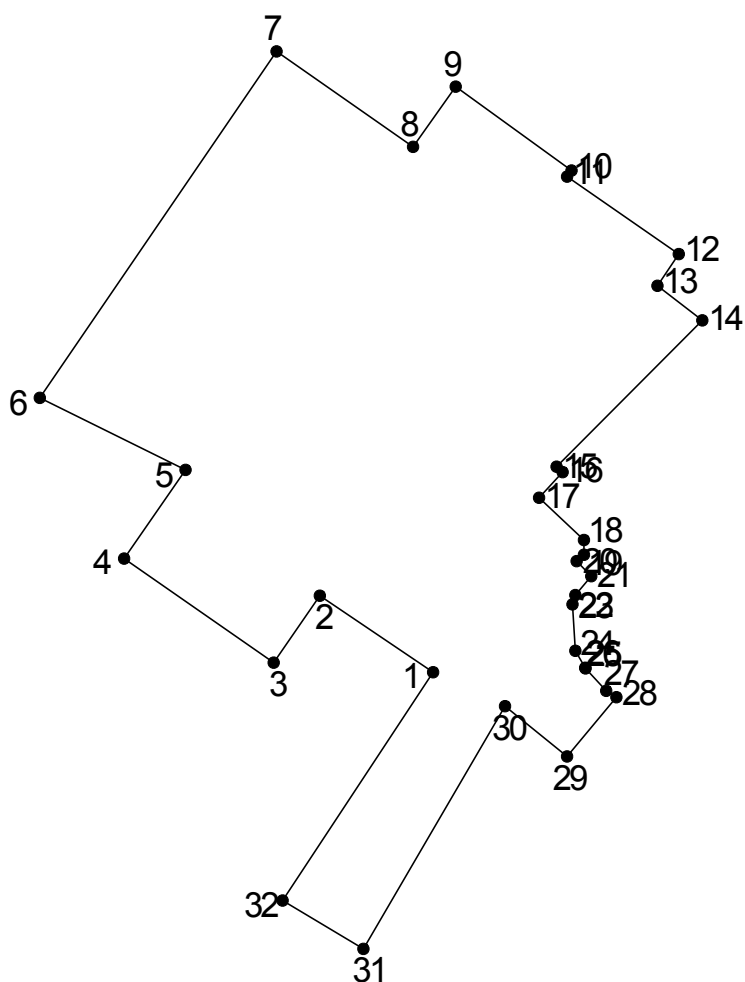

Масштаб 1: 1000


Площадь объекта 4938 м²

Сведения о местоположении измененных (уточненных) границ объекта

1. Система координат МСК-38, зона 3

2. Сведения о характерных точках границ объекта					
Обозначение характерных точек границ	Координата Х	Координата У	Обозначение характерных точек границ	Координата Х	Координата У
1	389948.72	3334060.71	17	389971.82	3334074.80
2	389958.85	3334045.67	18	389966.23	3334080.78
3	389950.02	3334039.52	19	389964.28	3334080.77
4	389963.77	3334019.61	20	389963.43	3334079.81
5	389975.50	3334027.78	21	389961.42	3334081.77
6	389985.03	3334008.40	22	389958.95	3334079.66
7	390030.82	3334039.90	23	389957.72	3334079.28
8	390018.20	3334058.04	24	389951.58	3334079.64
9	390026.14	3334063.74	25	389949.32	3334080.94
10	390015.09	3334079.14	26	389949.24	3334081.01
11	390014.28	3334078.56	27	389946.26	3334083.75
12	390004.04	3334093.41	28	389945.42	3334085.12
13	389999.84	3334090.55	29	389937.62	3334078.55
14	389995.26	3334096.55	30	389944.24	3334070.27
15	389975.93	3334077.16	31	389912.16	3334051.46
16	389975.20	3334077.93	32	389918.55	3334040.70
			1	389948.72	3334060.71
Планировочный элемент Л-04-30					

ОПИСАНИЕ МЕСТОПОЛОЖЕНИЯ ГРАНИЦ <u>Линейка гаражей</u> <u>ул. Полярная, 106</u>
План границ объекта

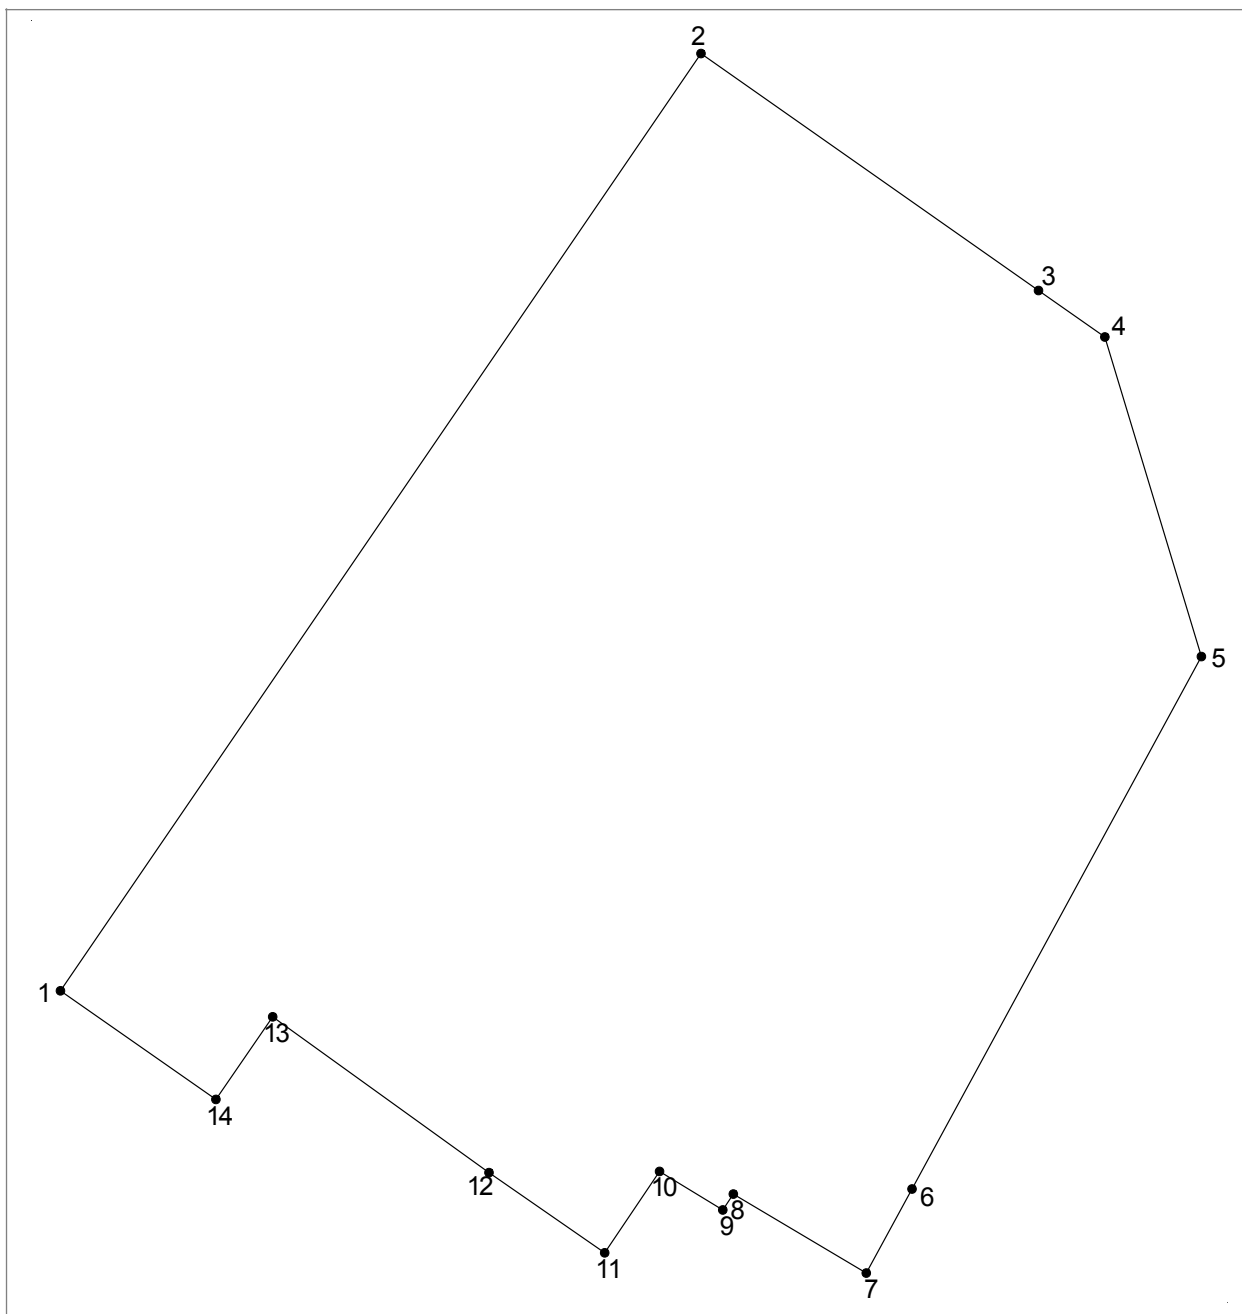

Масштаб 1: 500

Площадь объекта 6059 м²

Сведения о местоположении измененных (уточненных) границ объекта


1. Система координат МСК-38, зона 3

2. Сведения о характерных точках границ объекта

Обозначение характерных точек границ	Координата Х	Координата У	Обозначение характерных точек границ	Координата Х	Координата У

1	390036.15	3334043.62	8	390018.28	3334103.08
2	390118.53	3334100.21	9	390016.88	3334102.14
3	390097.71	3334130.04	10	390020.28	3334096.56
4	390093.62	3334135.91	11	390013.12	3334091.71
5	390065.53	3334144.43	12	390020.18	3334081.49
6	390018.73	3334118.86	13	390033.87	3334062.38
7	390011.35	3334114.83	14	390026.60	3334057.35
			1	390036.15	3334043.62

Планировочный элемент Л-04-30

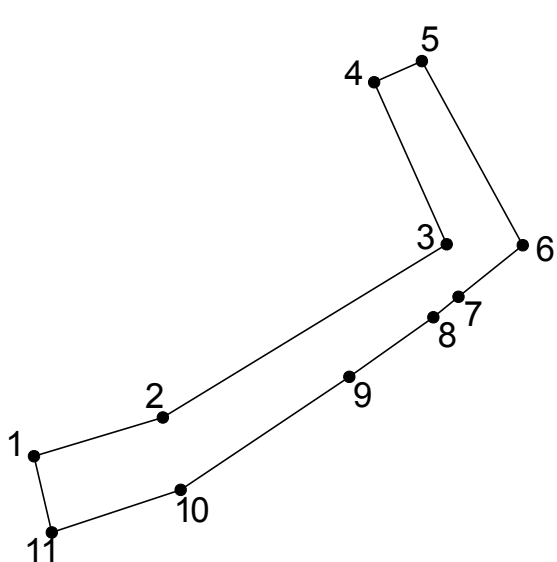ОПИСАНИЕ МЕСТОПОЛОЖЕНИЯ ГРАНИЦ <u>Линейка гаражей</u> <u>ул. Шахтерская</u>					
План границ объекта					
					
Масштаб 1: 1000					
Площадь объекта 787 м²					
Сведения о местоположении измененных (уточненных) границ объекта					
1. Система координат <u>МСК-38, зона 3</u>					
2. Сведения о характерных точках границ объекта					
Обозначение характерных точек границ	Координата Х	Координата У	Обозначение характерных точек границ	Координата Х	Координата У

1	390290.63	3333648.85	7	390311.68	3333705.32
2	390295.72	3333666.02	8	390308.99	3333701.97
3	390318.63	3333703.78	9	390301.13	3333690.83
4	390340.06	3333694.11	10	390286.16	3333668.39
5	390342.84	3333700.46	11	390280.56	3333651.23
6	390318.52	3333713.87	1	390290.63	3333648.85
Планировочный элемент Л-04-30					
