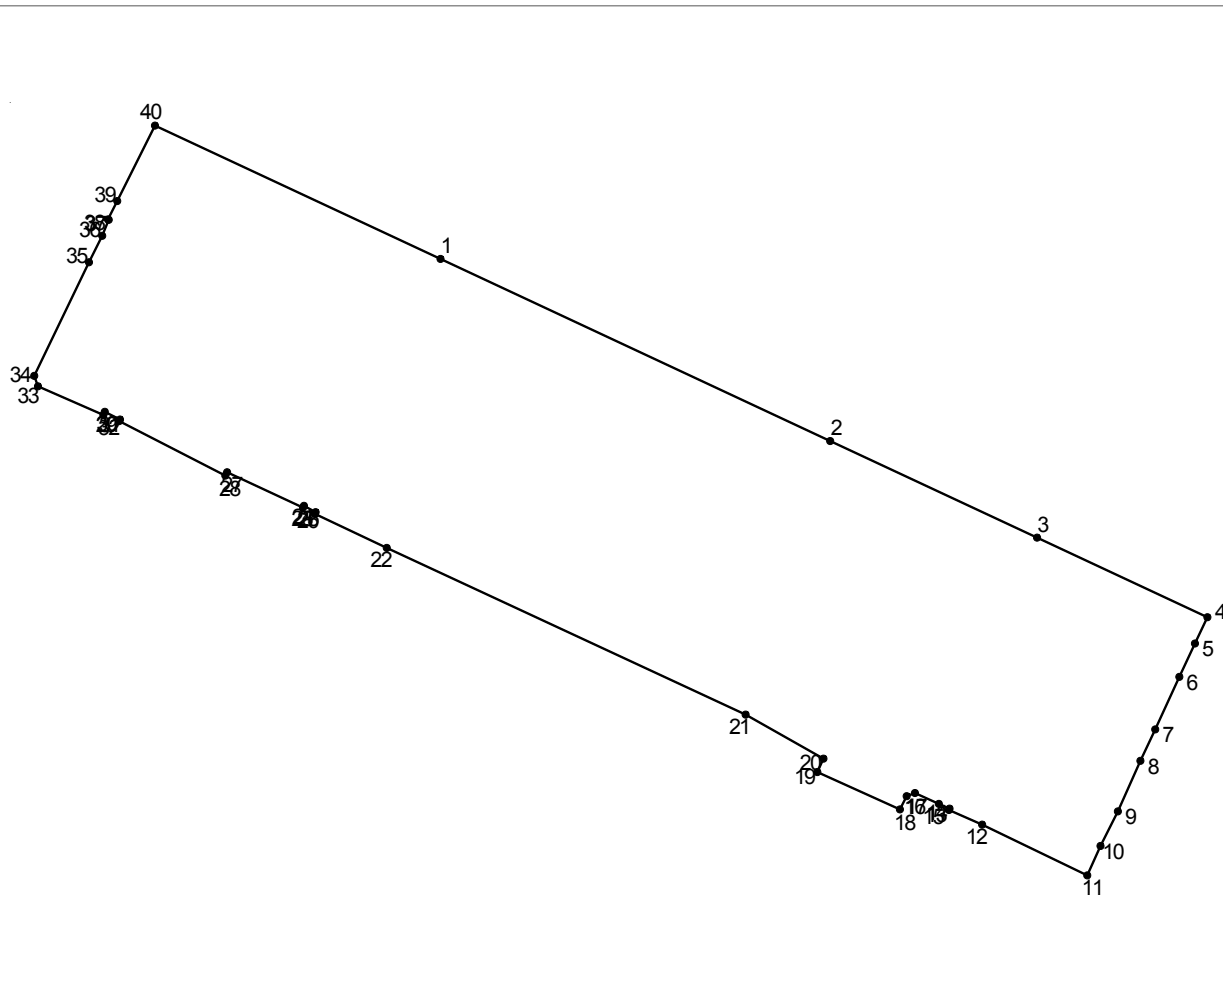



Приложение 3 к постановлению
администрации города Иркутска
от 27.12.2022 №031-06-1019/22

ОПИСАНИЕ МЕСТОПОЛОЖЕНИЯ ГРАНИЦ <u>Гаражный кооператив № 107</u> <u>пер. 18-й Советский</u>	
План границ объекта	
	
Масштаб 1: 1000	
Площадь объекта 15280 м ²	
Сведения о местоположении измененных (уточненных) границ объекта	
1. Система координат <u>МСК-38, зона 3</u>	
2. Сведения о характерных точках границ объекта	

Обозначение характерных точек границ	Координата Х	Координата У	Обозначение характерных точек границ	Координата Х	Координата У
1	391131.27	3326737.37	21	391033.57	3326802.75
2	391092.22	3326820.88	22	391069.34	3326725.88
3	391071.51	3326865.17	23	391076.61	3326710.49
4	391054.45	3326901.66	24	391076.98	3326710.65
5	391048.84	3326899.03	25	391078.33	3326708.12
6	391041.69	3326895.66	26	391077.97	3326707.93
7	391030.42	3326890.50	27	391085.55	3326691.66
8	391023.68	3326887.34	28	391084.80	3326691.27
9	391012.85	3326882.51	29	391096.50	3326668.56
10	391005.43	3326878.76	30	391096.83	3326668.73
11	390999.15	3326875.96	31	391098.50	3326665.48
12	391010.01	3326853.43	32	391097.79	3326665.15
13	391013.14	3326846.30	33	391103.94	3326651.15
14	391013.42	3326846.43	34	391106.18	3326650.33
15	391014.45	3326844.14	35	391130.54	3326662.09
16	391016.80	3326839.01	36	391136.20	3326664.91
17	391016.10	3326837.24	37	391139.62	3326666.29
18	391013.25	3326835.79	38	391139.72	3326666.14
19	391021.26	3326818.12	39	391143.65	3326668.13
20	391024.16	3326819.43	40	391159.84	3326676.23
			1	391131.27	3326737.37
Планировочный элемент Л-04-18					

ОПИСАНИЕ МЕСТОПОЛОЖЕНИЯ ГРАНИЦ
Гаражный кооператив №272 «Спутник»
пер. 18-й Советский

План границ объекта

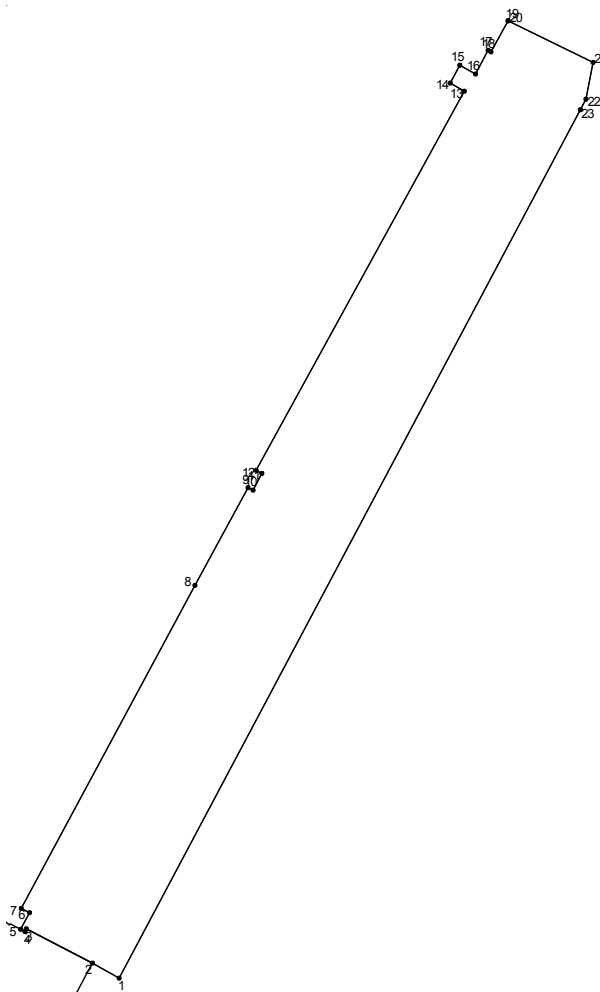

Масштаб 1: 2000

Площадь объекта 15501 м²


Сведения о местоположении измененных (уточненных) границ объекта

1. Система координат МСК-38, зона 3

2. Сведения о характерных точках границ объекта

Обозначение характерных точек границ	Координата Х	Координата У	Обозначение характерных точек границ	Координата Х	Координата У
1	391143.19	3327034.74	13	391462.91	3327159.68
2	391148.62	3327025.05	14	391465.83	3327154.60
3	391160.96	3327001.13	15	391472.24	3327158.02
4	391159.98	3327000.61	16	391469.08	3327163.73
5	391160.81	3326999.03	17	391477.62	3327168.25
6	391166.75	3327002.30	18	391477.06	3327169.31
7	391168.33	3326999.31	19	391488.28	3327175.52
8	391284.76	3327062.15	20	391488.24	3327175.50
9	391319.99	3327081.40	21	391473.26	3327206.29
10	391319.08	3327083.20	22	391460.03	3327203.69
11	391325.11	3327086.36	23	391456.19	3327201.65
12	391326.23	3327084.31	1	391143.19	3327034.74
Планировочный элемент Л-04-18					

ОПИСАНИЕ МЕСТОПОЛОЖЕНИЯ ГРАНИЦ Гаражный кооператив №26 «Радиян» пер. 18-й Советский
План границ объекта

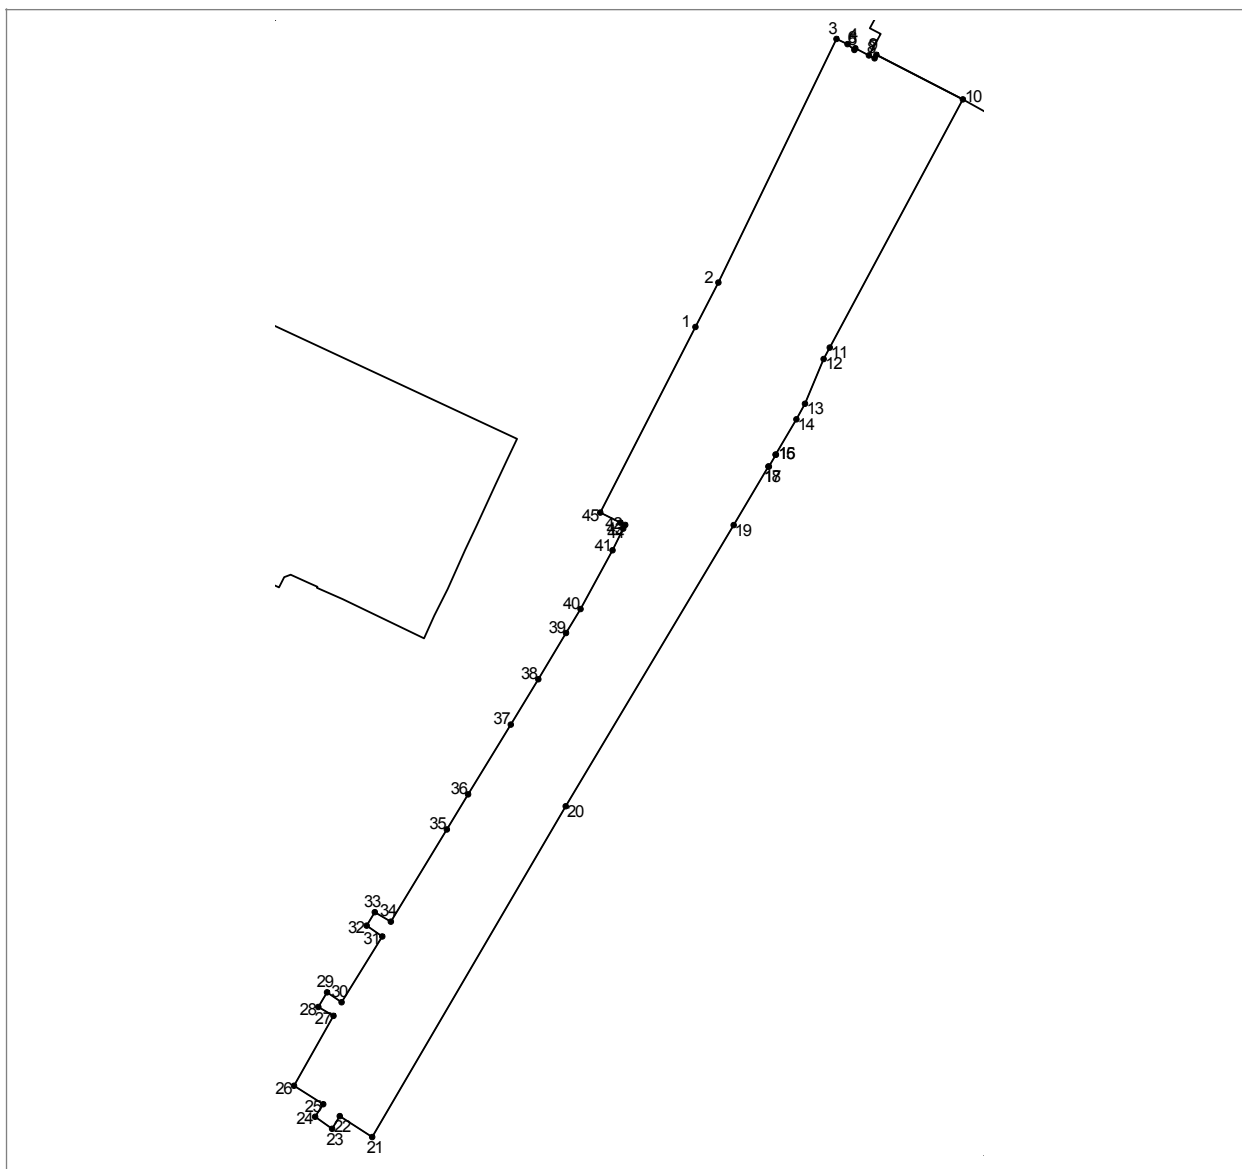

Масштаб 1: 1000

Площадь объекта 10019 м²

Сведения о местоположении измененных (уточненных) границ объекта


1. Система координат МСК-38, зона 3

2. Сведения о характерных точках границ объекта

Обозначение характерных точек границ	Координата Х	Координата У	Обозначение характерных точек границ	Координата Х	Координата У
--	-----------------	-----------------	--	-----------------	-----------------

1	391085.51	3326951.03	24	390866.47	3326845.81
2	391097.79	3326957.39	25	390869.92	3326848.06
3	391165.37	3326990.07	26	390875.05	3326839.94
4	391163.93	3326993.11	27	390894.42	3326850.87
5	391162.32	3326995.03	28	390896.91	3326846.69
6	391162.79	3326995.28	29	390900.95	3326849.10
7	391160.81	3326999.03	30	390898.19	3326853.14
8	391159.98	3327000.61	31	390916.46	3326864.38
9	391160.96	3327001.13	32	390919.46	3326860.05
10	391148.62	3327025.05	33	390923.18	3326862.32
11	391079.77	3326988.20	34	390920.56	3326866.77
12	391076.59	3326986.50	35	390946.14	3326882.25
13	391064.21	3326981.37	36	390955.87	3326888.13
14	391059.87	3326979.00	37	390975.23	3326899.96
15	391050.12	3326973.22	38	390987.77	3326907.58
16	391050.05	3326973.29	39	391000.63	3326915.24
17	391046.76	3326971.35	40	391007.27	3326919.23
18	391046.81	3326971.23	41	391023.56	3326928.09
19	391030.53	3326961.61	42	391029.56	3326931.07
20	390952.58	3326915.16	43	391030.58	3326931.61
21	390860.82	3326861.59	44	391031.24	3326930.29
22	390866.64	3326852.62	45	391034.01	3326924.72
23	390863.13	3326850.51	1	391085.51	3326951.03
Планировочный элемент Л-04-18					

ОПИСАНИЕ МЕСТОПОЛОЖЕНИЯ ГРАНИЦ Гаражный кооператив №248 ул. Ярославского, 360а
План границ объекта

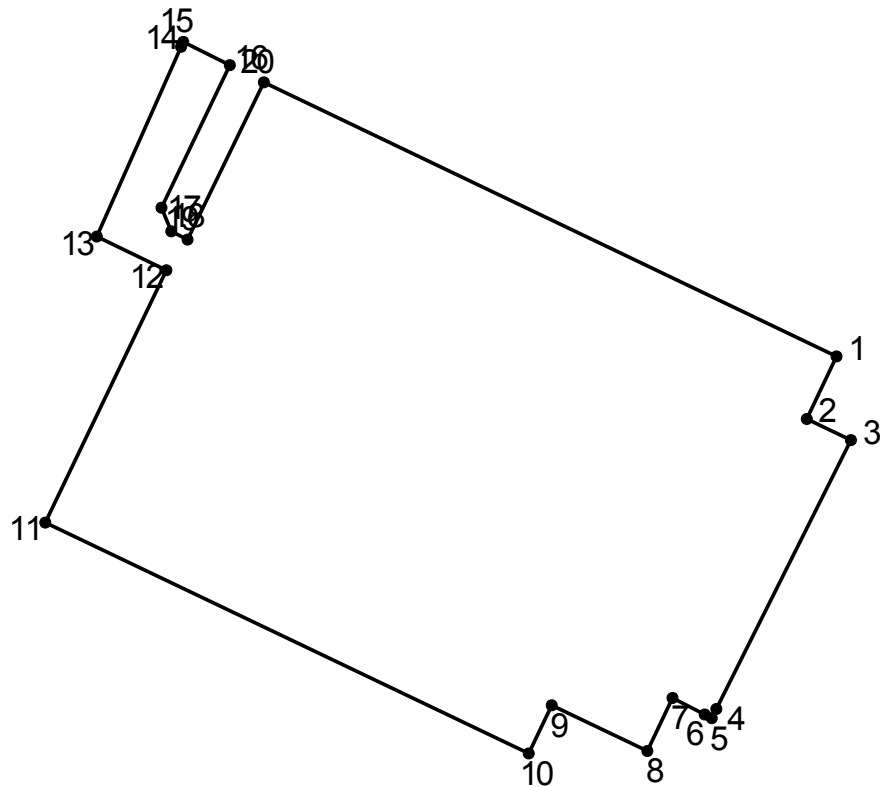

Масштаб 1: 1000

Площадь объекта 6380 м²

Сведения о местоположении измененных (уточненных) границ объекта

1. Система координат МСК-38, зона 3

2. Сведения о характерных точках границ объекта

Обозначение характерных точек границ	Координата Х	Координата У	Обозначение характерных точек границ	Координата Х	Координата У
1	391862.00	3326056.43	11	391839.07	3325947.16
2	391853.39	3326052.29	12	391873.92	3325963.87
3	391850.44	3326058.42	13	391878.55	3325954.28
4	391813.32	3326039.83	14	391904.77	3325965.90
5	391812.05	3326039.19	15	391905.43	3325966.18
6	391812.56	3326038.21	16	391902.22	3325972.62
7	391814.86	3326033.76	17	391882.53	3325963.21
8	391807.51	3326030.29	18	391879.27	3325964.55
9	391813.84	3326017.09	19	391878.12	3325966.81
10	391807.20	3326013.89	20	391899.87	3325977.32
			1	391862.00	3326056.43

Планировочный элемент Л-04-18
