


Приложение 4
к постановлению администрации города
Иркутска
от 23.12.2022 №031-06-1004/22

ОПИСАНИЕ МЕСТОПОЛОЖЕНИЯ ГРАНИЦ
Гаражный кооператив №279
ул. Култукская

План границ объекта

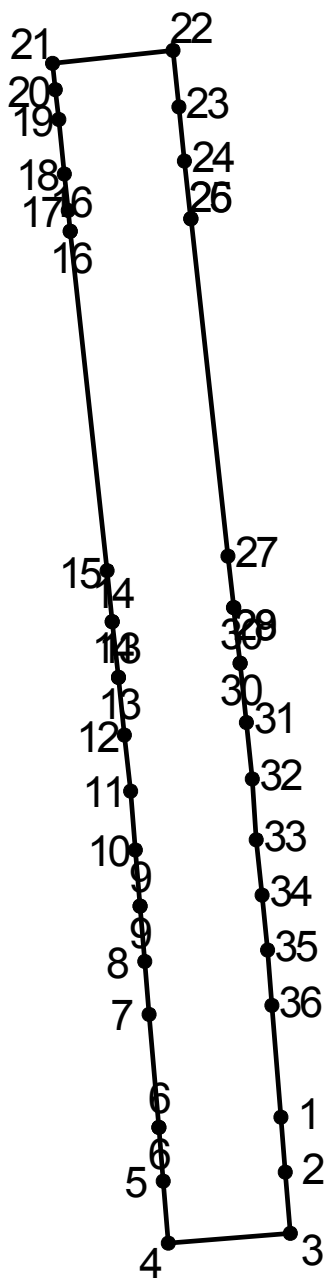


Масштаб 1: 500					
Площадь объекта 421 м²					
Сведения о местоположении измененных (уточненных) границ объекта					
1. Система координат <u>МСК-38, зона 3</u>					
2. Сведения о характерных точках границ объекта					
Обозначение характерных точек границ	Координата X	Координата Y	Обозначение характерных точек границ	Координата X	Координата Y
1	384691.26	3337995.36	18	384742.14	3337983.68
2	384688.29	3337995.60	19	384745.07	3337983.38
3	384684.99	3337995.87	20	384746.68	3337983.20
4	384684.45	3337989.29	21	384748.11	3337983.04
5	384687.80	3337989.01	22	384748.81	3337989.54
6	384690.71	3337988.78	23	384745.76	3337989.86
6	384690.71	3337988.78	24	384742.83	3337990.17
7	384696.80	3337988.26	25	384739.72	3337990.50
8	384699.66	3337988.02	26	384739.72	3337990.51
9	384702.64	3337987.77	27	384721.52	3337992.50
9	384702.64	3337987.77	28	384718.74	3337992.82
10	384705.67	3337987.52	29	384718.74	3337992.81
11	384708.85	3337987.25	30	384715.74	3337993.17
12	384711.86	3337986.93	30	384715.74	3337993.17
13	384714.99	3337986.60	31	384712.55	3337993.51
13	384714.99	3337986.60	32	384709.50	3337993.82
14	384717.98	3337986.27	33	384706.21	3337994.04
14	384717.98	3337986.27	34	384703.24	3337994.36
15	384720.73	3337985.98	35	384700.26	3337994.64
16	384739.05	3337984.01	36	384697.29	3337994.87
16	384739.05	3337984.01	1	384691.26	3337995.36
17	384740.16	3337983.89			
Планировочный элемент П-01-07					

ОПИСАНИЕ МЕСТОПОЛОЖЕНИЯ ГРАНИЦ

Гаражный кооператив №38ул. Красноказачья, 20

План границ объекта

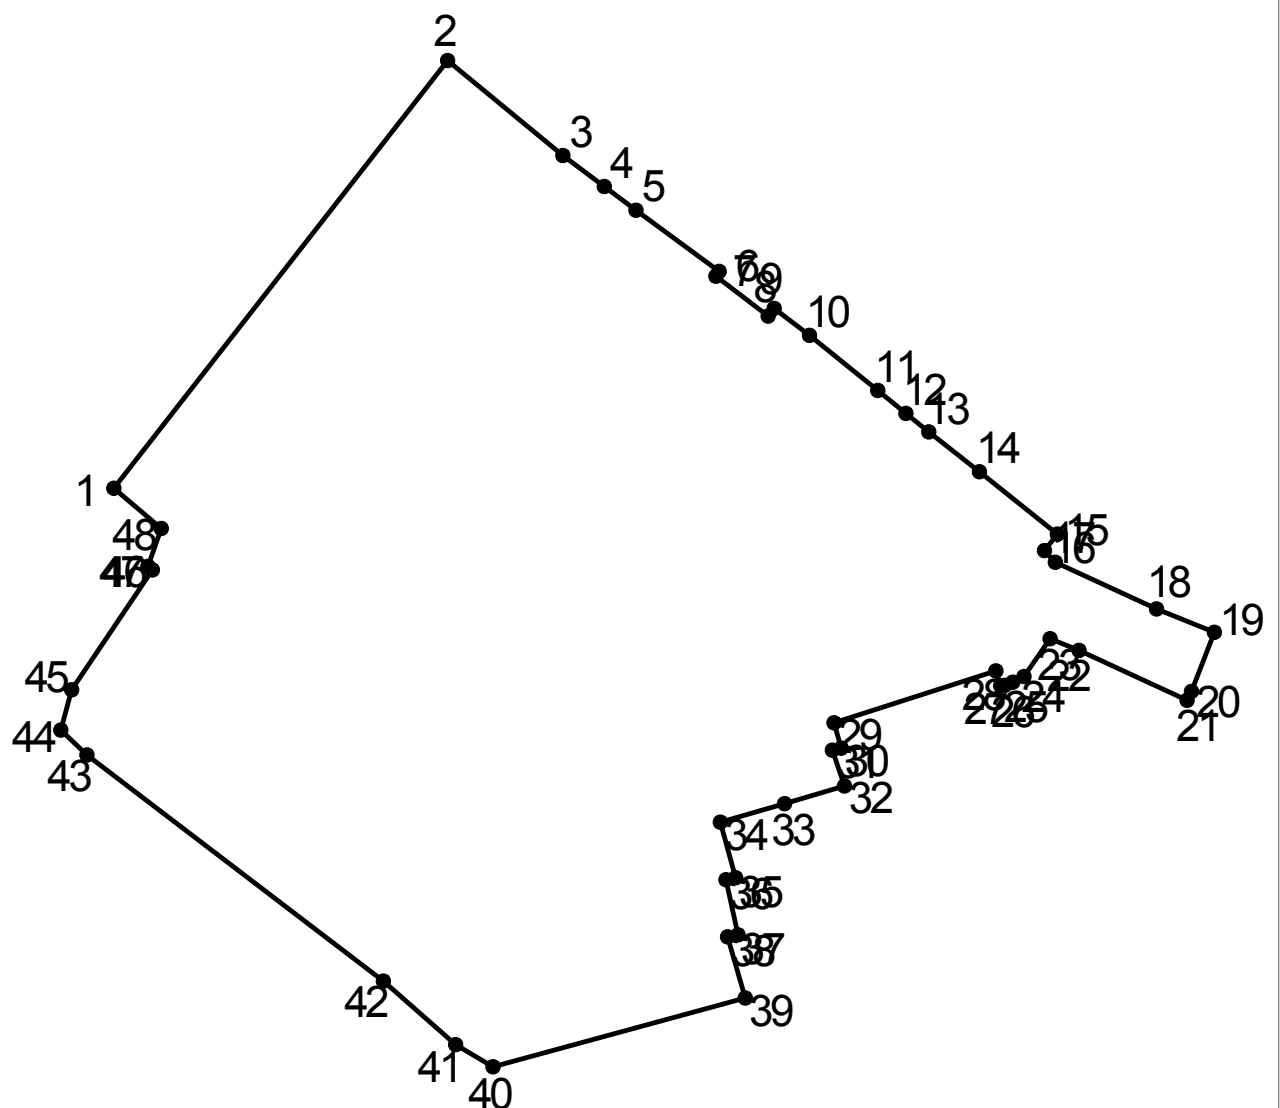

Масштаб 1: 1000

Площадь объекта 6337 м²


Сведения о местоположении измененных (уточненных) границ объекта

1. Система координат <u>МСК-38, зона 3</u>					
2. Сведения о характерных точках границ объекта					
Обозначение характерных точек границ	Координата X	Координата Y	Обозначение характерных точек границ	Координата X	Координата Y
1	384369.78	3337589.90	26	384349.03	3337683.82
2	384414.81	3337625.11	27	384348.99	3337683.38
3	384404.82	3337637.26	28	384350.57	3337682.90
4	384401.55	3337641.60	29	384345.13	3337665.82
5	384399.06	3337644.96	30	384342.46	3337666.58
6	384392.60	3337653.71	31	384342.23	3337665.64
7	384392.11	3337653.36	32	384338.46	3337666.92
8	384387.90	3337658.89	33	384336.59	3337660.60
9	384388.73	3337659.52	34	384334.66	3337653.86
10	384385.89	3337663.23	35	384328.81	3337655.44
11	384380.07	3337670.43	36	384328.59	3337654.44
12	384377.68	3337673.38	37	384322.82	3337655.70
13	384375.72	3337675.80	38	384322.59	3337654.60
14	384371.55	3337681.14	39	384316.14	3337656.48
15	384364.98	3337689.34	40	384308.91	3337629.90
16	384363.25	3337687.99	41	384311.24	3337625.93
17	384361.99	3337689.15	42	384317.94	3337618.34
18	384357.11	3337699.81	43	384341.71	3337587.09
19	384354.65	3337705.92	44	384344.36	3337584.32
20	384348.41	3337703.48	45	384348.60	3337585.46
21	384347.50	3337703.05	46	384361.18	3337593.97
22	384352.74	3337691.63	47	384361.59	3337593.53
23	384353.95	3337688.61	48	384365.58	3337594.90
24	384350.00	3337685.84	1	384369.78	3337589.90
25	384349.39	3337684.65			
Планировочный элемент П-01-07					

ОПИСАНИЕ МЕСТОПОЛОЖЕНИЯ ГРАНИЦ

Гаражный кооператив №13ул. Култукская, 1а

План границ объекта

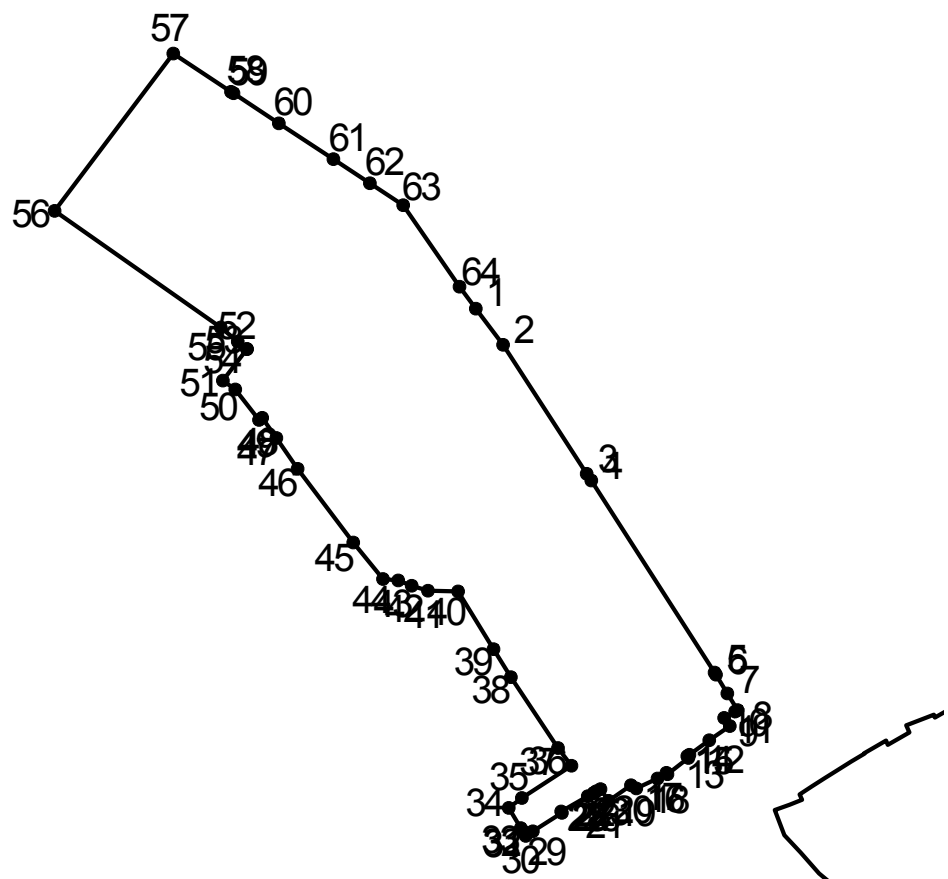

Масштаб 1: 2000

Площадь объекта 10059 м²

Сведения о местоположении измененных (уточненных) границ объекта


1. Система координат МСК-38, зона 3

2. Сведения о характерных точках границ объекта

Обозначение характерных точек границ	Координата Х	Координата У	Обозначение характерных точек границ	Координата Х	Координата У
1	384687.85	3337650.97	34	384568.56	3337658.86
2	384679.17	3337657.50	35	384570.94	3337662.04
3	384648.35	3337677.52	36	384578.60	3337673.90
4	384646.74	3337678.60	37	384582.85	3337670.68
5	384600.89	3337708.11	38	384599.75	3337659.43
6	384600.42	3337708.39	39	384606.50	3337655.26
7	384595.88	3337711.15	40	384620.32	3337646.78
8	384591.90	3337713.59	41	384620.48	3337639.54
9	384591.55	3337712.99	42	384621.64	3337635.65
10	384590.04	3337710.37	43	384622.90	3337632.48
11	384588.10	3337711.68	44	384623.27	3337628.84
12	384584.75	3337706.79	45	384631.98	3337621.73
13	384581.23	3337702.07	46	384649.57	3337608.42
14	384580.87	3337701.54	47	384656.94	3337603.33
15	384580.51	3337701.81	48	384661.78	3337599.99
16	384576.55	3337696.83	49	384661.25	3337599.23
17	384576.90	3337696.56	50	384668.50	3337593.51
18	384575.54	3337694.40	51	384670.69	3337590.56
19	384573.22	3337689.40	52	384678.15	3337596.30
20	384573.97	3337688.09	53	384678.15	3337596.31
21	384570.27	3337682.75	54	384680.00	3337594.07
22	384573.07	3337680.81	55	384683.34	3337590.01
23	384572.49	3337679.81	56	384711.25	3337550.31
24	384572.10	3337679.23	57	384748.82	3337578.66
25	384572.13	3337679.20	58	384739.69	3337592.48
26	384571.34	3337677.80	59	384739.30	3337593.07
27	384567.67	3337671.41	60	384732.16	3337603.89
28	384567.37	3337671.60	61	384723.56	3337616.95
29	384562.96	3337664.62	62	384717.84	3337625.69
30	384561.89	3337662.92	63	384712.59	3337633.64
31	384562.79	3337662.38	64	384693.06	3337647.15
32	384563.05	3337662.23	1	384687.85	3337650.97
33	384563.76	3337661.80			
Планировочный элемент П-01-07					

ОПИСАНИЕ МЕСТОПОЛОЖЕНИЯ ГРАНИЦ
Гаражный кооператив №209, №93
ул. Култукская и 2-я Красноказачья, ул. Култукская, 10

План границ объекта

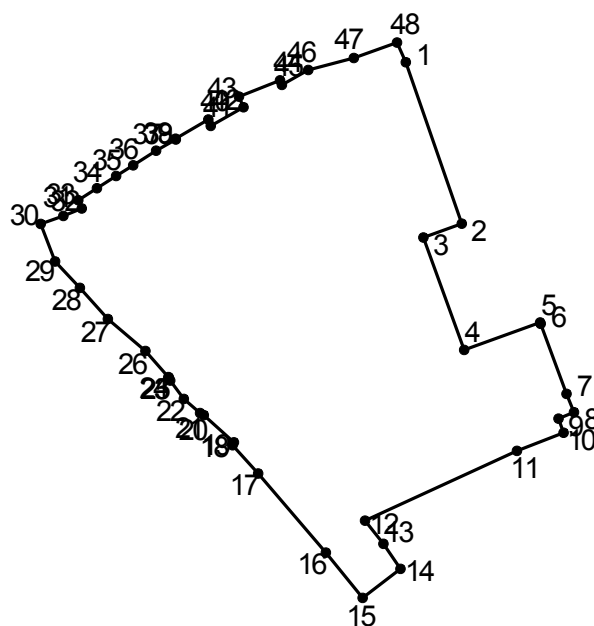

Масштаб 1: 1000

Площадь объекта 3592 м²

Сведения о местоположении измененных (уточненных) границ объекта

1. Система координат МСК-38, зона 3


2. Сведения о характерных точках границ объекта

Обозначение характерных точек границ	Координата X	Координата Y	Обозначение характерных точек границ	Координата X	Координата Y
1	384593.74	3337780.41	25	384543.70	3337742.72
2	384568.10	3337789.29	26	384547.85	3337739.07
3	384565.89	3337783.22	27	384552.91	3337733.09
4	384548.01	3337789.71	28	384557.90	3337728.63
5	384552.39	3337801.77	29	384562.07	3337724.73
6	384552.16	3337801.85	30	384568.06	3337722.43
7	384541.03	3337805.95	31	384569.32	3337726.03
8	384538.09	3337807.15	32	384570.48	3337728.95
9	384537.08	3337804.66	33	384571.80	3337728.39
10	384534.84	3337805.50	34	384573.70	3337731.37
11	384531.99	3337798.09	35	384575.64	3337734.41
12	384520.88	3337773.96	36	384577.36	3337737.12
13	384517.21	3337776.87	37	384579.67	3337740.74
14	384513.23	3337779.59	38	384581.47	3337743.89
15	384508.60	3337773.57	39	384581.58	3337743.83
16	384515.81	3337767.74	40	384584.62	3337749.06
17	384528.36	3337756.95	41	384583.63	3337749.45
18	384532.86	3337752.89	42	384586.60	3337754.62
19	384533.34	3337753.12	43	384588.29	3337753.90
20	384537.64	3337748.31	44	384590.85	3337760.44
21	384537.98	3337747.73	45	384590.14	3337760.73
22	384540.23	3337745.17	46	384592.52	3337764.91
23	384543.14	3337743.01	47	384594.41	3337772.17
24	384543.63	3337742.79	48	384596.89	3337779.03
			1	384593.74	3337780.41
Планировочный элемент П-01-07					

ОПИСАНИЕ МЕСТОПОЛОЖЕНИЯ ГРАНИЦ

Гаражный кооператив №82-Аул. Поленова, 20

План границ объекта

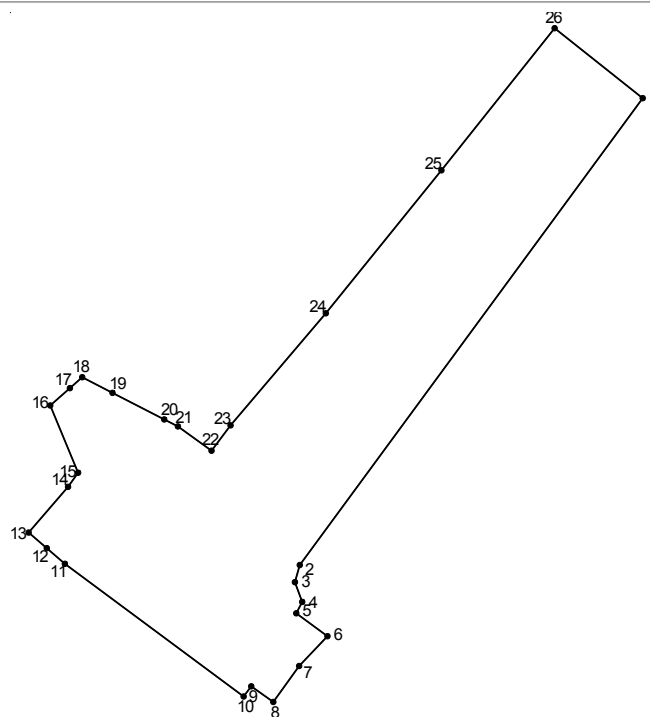

Масштаб 1: 1000

Площадь объекта 2305 м²

Сведения о местоположении измененных (уточненных) границ объекта

1. Система координат МСК-38, зона 3

2. Сведения о характерных точках границ объекта

Обозначение характерных точек границ	Координата X	Координата Y	Обозначение характерных точек границ	Координата X	Координата Y
1	384805.48	3337486.81	14	384751.31	3337406.88
2	384740.40	3337439.11	15	384753.27	3337408.27
3	384738.00	3337438.44	16	384762.65	3337404.39
4	384735.25	3337439.45	17	384765.05	3337407.13
5	384733.66	3337438.61	18	384766.58	3337408.83
6	384730.48	3337442.95	19	384764.40	3337413.05
7	384726.33	3337439.03	20	384760.69	3337420.25
8	384721.31	3337435.42	21	384759.72	3337422.16
9	384723.48	3337432.35	22	384756.33	3337426.84
10	384722.07	3337431.29	23	384759.87	3337429.48
11	384740.57	3337406.43	24	384775.49	3337442.72
12	384742.74	3337403.90	25	384795.43	3337458.81
13	384744.92	3337401.39	26	384815.24	3337474.57
			1	384805.48	3337486.81


Планировочный элемент П-01-07

ОПИСАНИЕ МЕСТОПОЛОЖЕНИЯ ГРАНИЦ

Гаражный кооператив №102

ул. Лызина, 20-А

План границ объекта

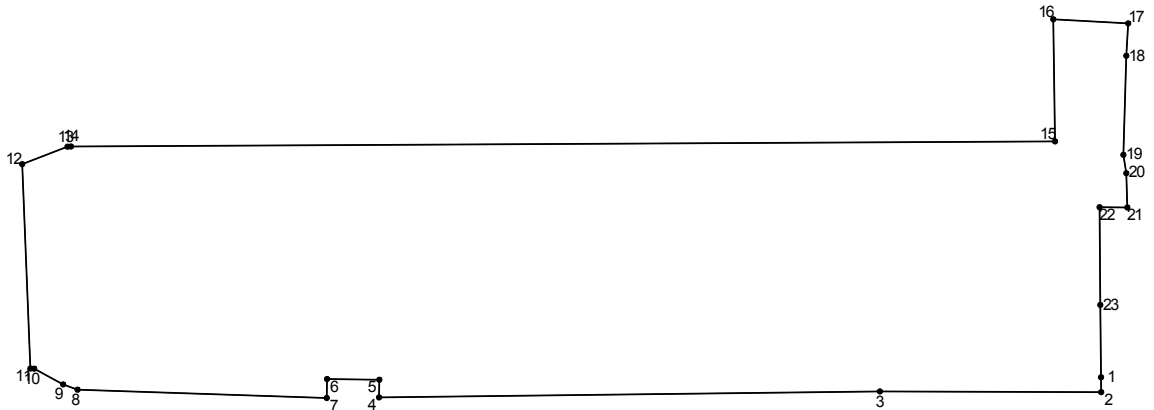

Масштаб 1: 1000

Площадь объекта 5815 м²

Сведения о местоположении измененных (уточненных) границ объекта

1. Система координат МСК-38, зона 3

2. Сведения о характерных точках границ объекта

Обозначение характерных точек границ	Координата Х	Координата У	Обозначение характерных точек границ	Координата Х	Координата У
1	384355.27	3338352.60	13	384388.74	3338202.83
2	384353.12	3338352.61	14	384388.75	3338203.34
3	384353.23	3338320.55	15	384389.51	3338345.94
4	384352.35	3338247.98	16	384407.21	3338345.67
5	384354.91	3338248.01	17	384406.62	3338356.53
6	384355.01	3338240.44	18	384401.93	3338356.25
7	384352.26	3338240.40	19	384387.56	3338355.84
8	384353.48	3338204.28	20	384384.89	3338356.25
9	384354.24	3338202.19	21	384379.91	3338356.40
10	384356.53	3338198.00	22	384379.95	3338352.38
11	384356.54	3338197.45	23	384365.78	3338352.50
12	384386.20	3338196.26	1	384355.27	3338352.60

Планировочный элемент П-01-07

