


ОПИСАНИЕ МЕСТОПОЛОЖЕНИЯ ГРАНИЦ

Гаражный кооператив № 5

пер. 18-й Советский


План границ объекта

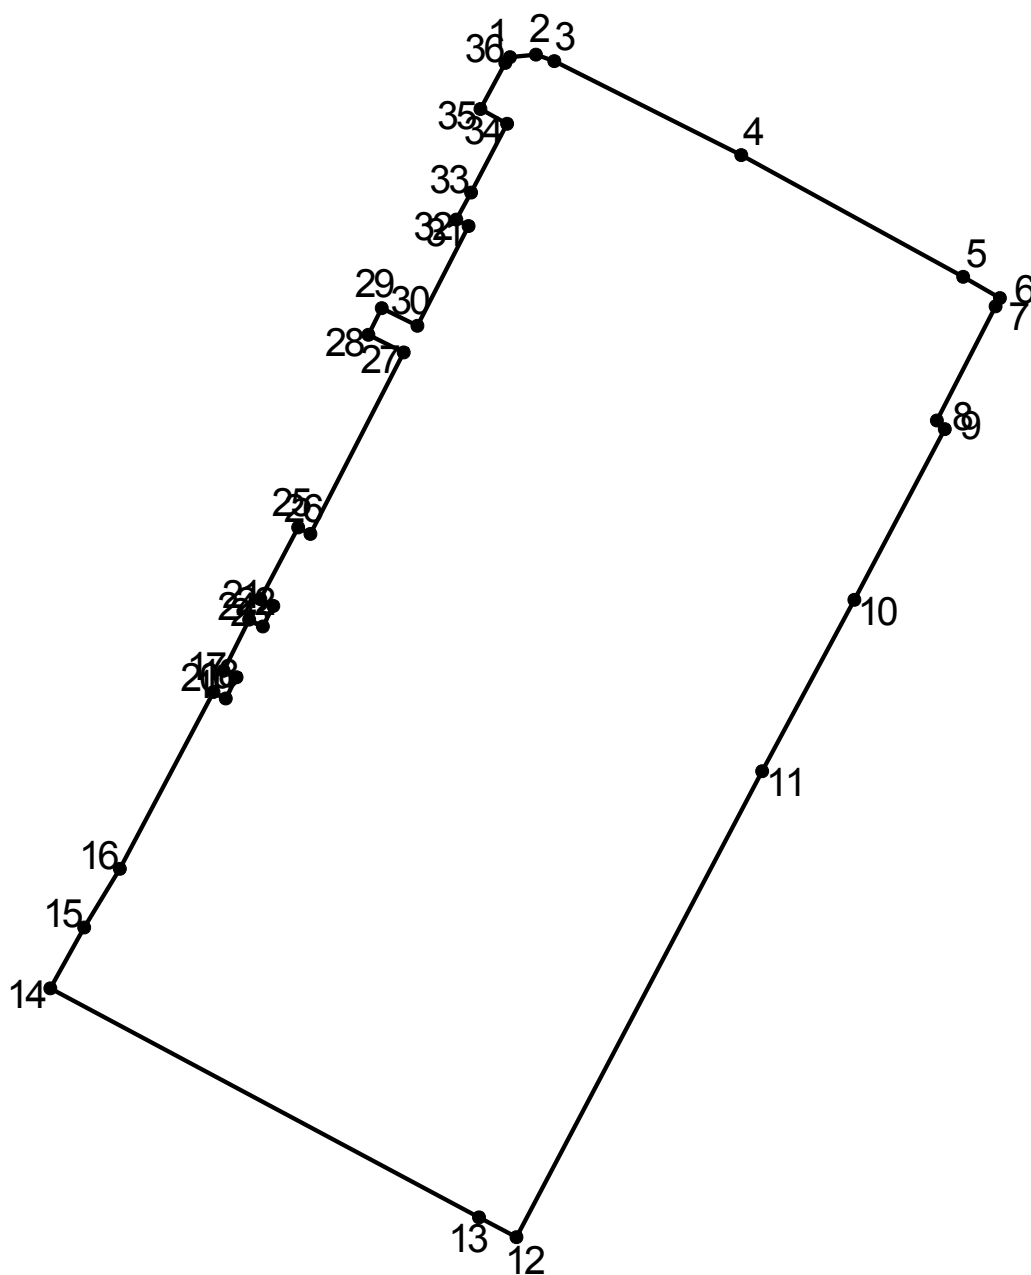

Масштаб 1: 1000					
Площадь объекта 7640 м²					
Сведения о местоположении измененных (уточненных) границ объекта					
1. Система координат <u>МСК-38, зона 3</u>					
2. Сведения о характерных точках границ объекта					
Обозначение характерных точек границ	Координата Х	Координата У	Обозначение характерных точек границ	Координата Х	Координата У
1	391935.96	3327409.62	20	391863.85	3327375.97
2	391936.28	3327412.70	21	391869.84	3327378.98
3	391935.52	3327414.84	22	391869.04	3327380.58
4	391924.46	3327436.82	23	391871.46	3327381.82
5	391910.15	3327462.89	24	391872.24	3327380.32
6	391907.65	3327467.23	25	391880.68	3327384.74
7	391906.69	3327466.72	26	391879.93	3327386.17
8	391893.24	3327459.80	27	391901.26	3327397.13
9	391892.22	3327460.74	28	391903.32	3327392.99
10	391872.15	3327450.10	29	391906.47	3327394.56
11	391852.02	3327439.29	30	391904.39	3327398.74
12	391797.22	3327410.42	31	391916.11	3327404.77
13	391799.58	3327406.01	32	391916.86	3327403.35
14	391826.50	3327355.60	33	391920.07	3327405.05
15	391833.66	3327359.59	34	391928.14	3327409.32
16	391840.53	3327363.81	35	391929.86	3327406.16
17	391861.35	3327374.78	36	391935.27	3327409.08
18	391860.58	3327376.24	1	391935.96	3327409.62
19	391863.07	3327377.51			
Планировочный элемент Л-04-19					

ОПИСАНИЕ МЕСТОПОЛОЖЕНИЯ ГРАНИЦ
Гаражный кооператив № 17 «Надежда»
пер. 18-й Советский

План границ объекта

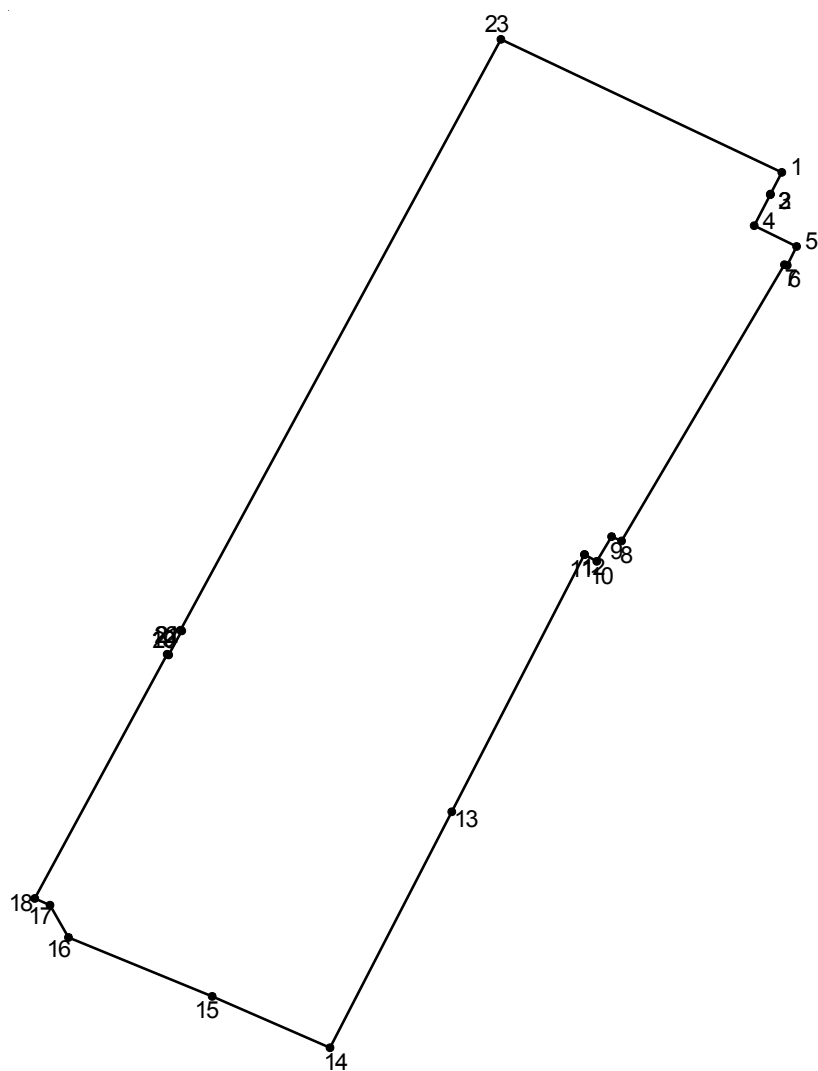

Масштаб 1: 1000

Площадь объекта 12564 м²


Сведения о местоположении измененных (уточненных) границ объекта

1. Система координат МСК-38, зона 3

2. Сведения о характерных точках границ объекта

Обозначение характерных точек границ	Координата X	Координата Y	Обозначение характерных точек границ	Координата X	Координата Y
1	391742.26	3327376.52	13	391617.31	3327312.26
2	391738.03	3327374.35	14	391571.24	3327288.55
3	391737.91	3327374.29	15	391581.27	3327265.60
4	391731.83	3327371.17	16	391592.75	3327237.63
5	391727.79	3327379.42	17	391599.06	3327234.05
6	391724.09	3327377.60	18	391600.38	3327231.07
7	391724.20	3327377.05	19	391648.09	3327256.86
8	391670.24	3327345.32	20	391647.96	3327257.16
9	391671.10	3327343.39	21	391652.67	3327259.69
10	391666.25	3327340.51	22	391652.80	3327259.42
11	391667.57	3327338.12	23	391768.24	3327321.83
12	391667.57	3327338.11	1	391742.26	3327376.52
Планировочный элемент Л-04-19					

ОПИСАНИЕ МЕСТОПОЛОЖЕНИЯ ГРАНИЦ Гаражный кооператив №45 <u>ул. Розы Люксембург, 321</u>
План границ объекта

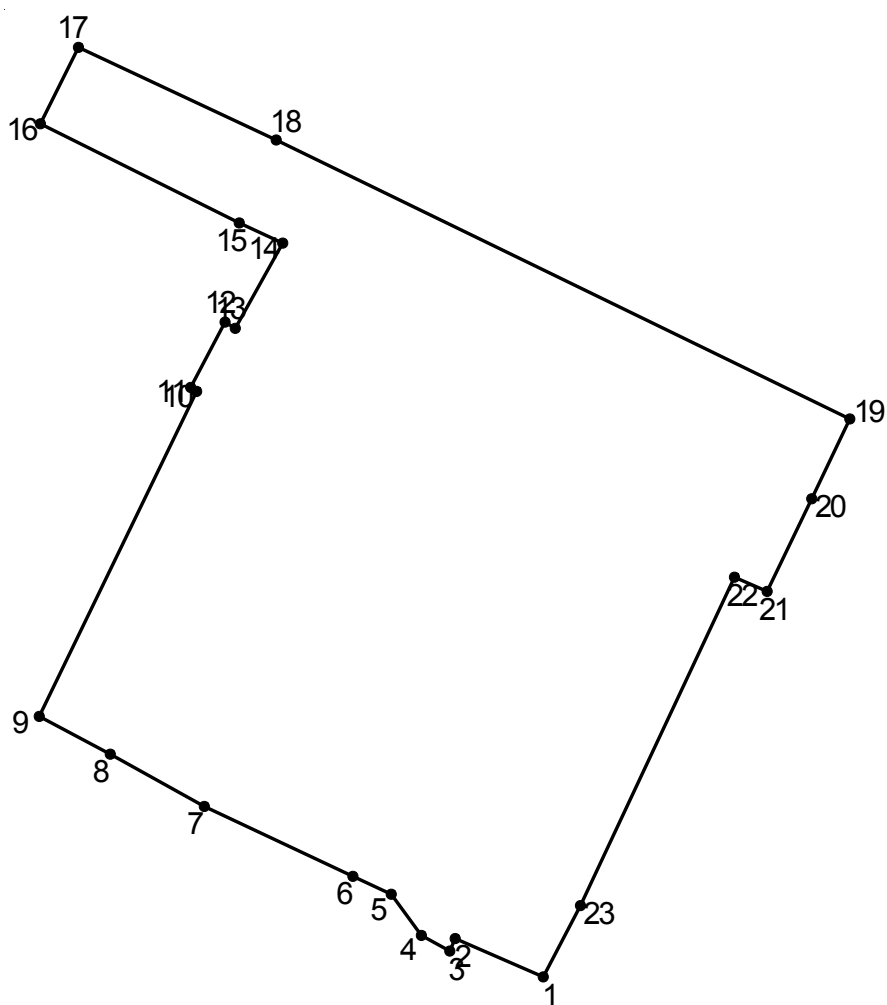

Масштаб 1: 500

Площадь объекта 2149 м²

Сведения о местоположении измененных (уточненных) границ объекта

1. Система координат МСК-38, зона 3

2. Сведения о характерных точках границ объекта

Обозначение характерных точек границ	Координата Х	Координата У	Обозначение характерных точек границ	Координата Х	Координата У
--	-----------------	-----------------	--	-----------------	-----------------

1	392479.35	3326046.36	13	392527.69	3326023.41
2	392482.21	3326039.79	14	392534.03	3326026.94
3	392481.29	3326039.39	15	392535.53	3326023.70
4	392482.45	3326037.27	16	392542.92	3326008.90
5	392485.52	3326035.04	17	392548.62	3326011.73
6	392486.85	3326032.17	18	392541.71	3326026.47
7	392492.05	3326021.10	19	392520.93	3326069.19
8	392495.96	3326014.10	20	392514.99	3326066.36
9	392498.76	3326008.80	21	392508.08	3326063.03
10	392522.99	3326020.53	22	392509.14	3326060.60
11	392523.28	3326020.08	23	392484.67	3326049.13
12	392528.14	3326022.65	1	392479.35	3326046.36


Планировочный элемент Л-04-19

ОПИСАНИЕ МЕСТОПОЛОЖЕНИЯ ГРАНИЦ

Линейка гаражей

ул. Севастопольская, 239 А

План границ объекта

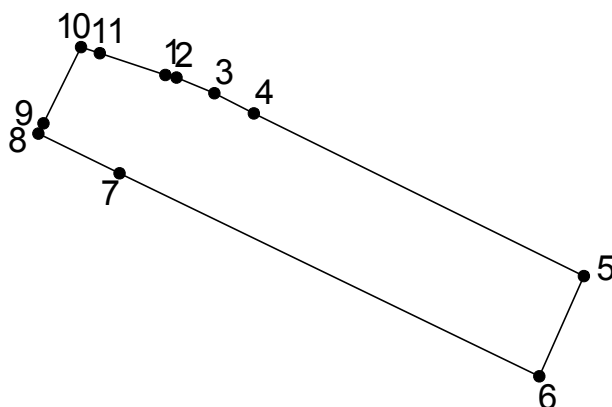

Масштаб 1: 500

Площадь объекта 268 м²

Сведения о местоположении измененных (уточненных) границ объекта

1. Система координат МСК-38, зона 3


2. Сведения о характерных точках границ объекта

Обозначение характерных точек границ	Координата Х	Координата У	Обозначение характерных точек границ	Координата Х	Координата У
--	-----------------	-----------------	--	-----------------	-----------------

1	391992.26	3326951.77	7	391985.77	3326948.73
2	391992.09	3326952.51	8	391988.40	3326943.33
3	391991.07	3326955.03	9	391989.07	3326943.66
4	391989.73	3326957.66	10	391994.11	3326946.15
5	391978.97	3326979.61	11	391993.70	3326947.41
6	391972.35	3326976.64	1	391992.26	3326951.77
Планировочный элемент Л-04-19					

Приложение 5 к постановлению
администрации города Иркутска
от 27.12.2022 №031-06-1019/22

ОПИСАНИЕ МЕСТОПОЛОЖЕНИЯ ГРАНИЦ <u>Гаражный кооператив № 201 «Сарма»</u> <u>ул. Тухачевского ,17 А</u>
План границ объекта

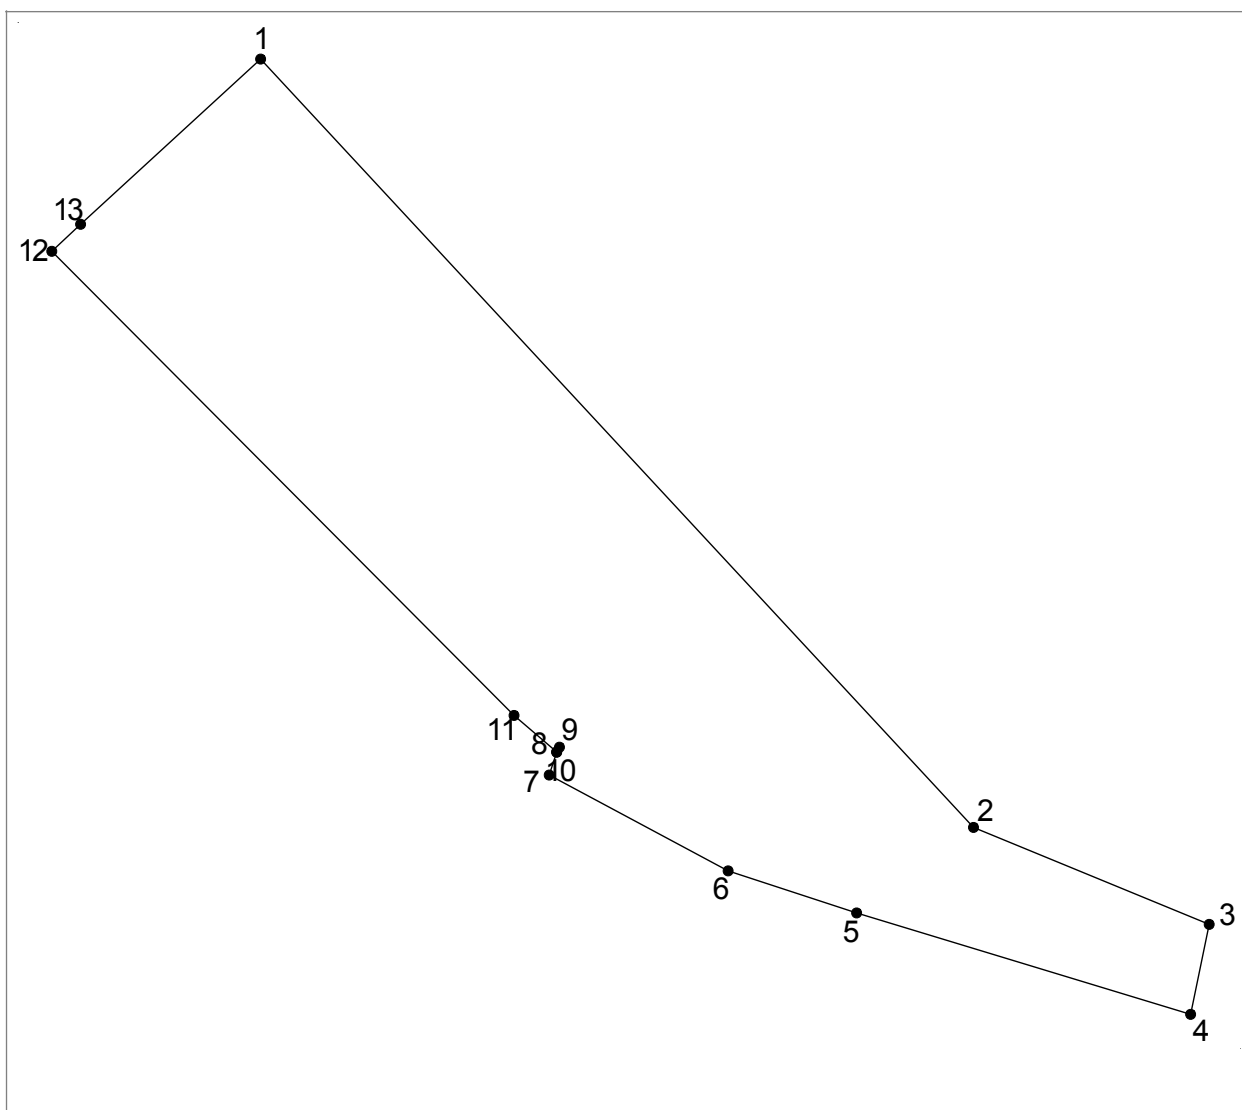

Масштаб 1: 1000

Площадь объекта 6874 м²

Сведения о местоположении измененных (уточненных) границ объекта

1. Система координат МСК-38, зона 3

2. Сведения о характерных точках границ объекта

Обозначение характерных точек границ	Координата Х	Координата У	Обозначение характерных точек границ	Координата Х	Координата У
---	-----------------	-----------------	---	-----------------	-----------------

1	392840.26	3326925.38	8	392734.96	3326970.63
2	392723.51	3327034.38	9	392735.72	3326971.07
3	392708.77	3327070.39	10	392734.97	3326970.63
4	392695.12	3327067.55	11	392740.55	3326964.13
5	392710.52	3327016.48	12	392811.04	3326893.47
6	392716.90	3326996.85	13	392815.15	3326897.88
7	392731.47	3326969.51	1	392840.26	3326925.38
Планировочный элемент Л-04-20					
