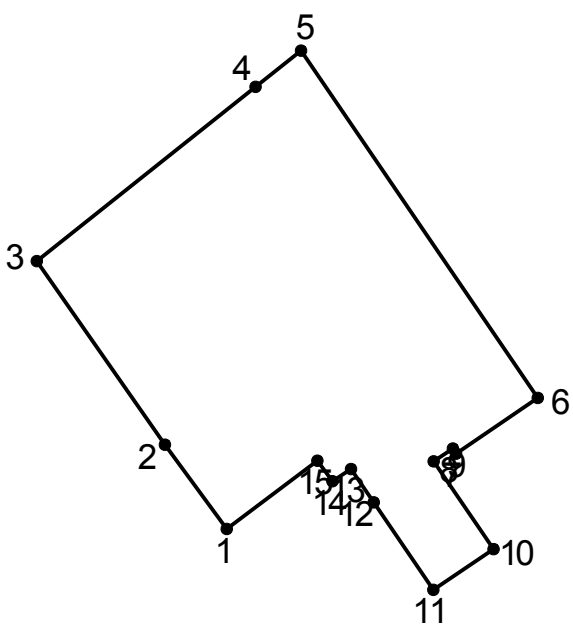
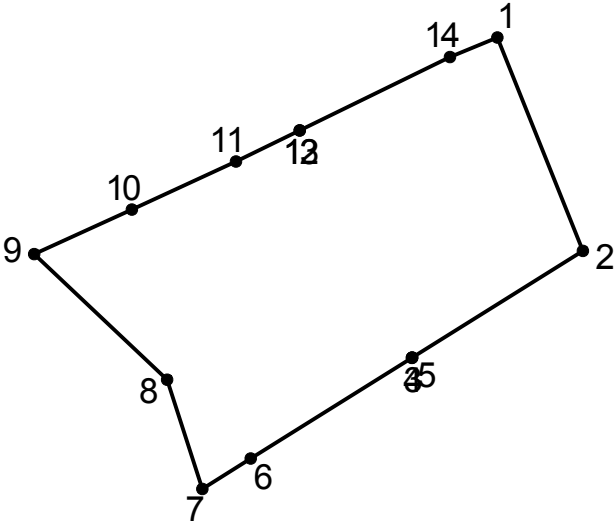


Приложение 5
к постановлению администрации города
Иркутска
от 23.12.2022 №031-06-1004/22

ОПИСАНИЕ МЕСТОПОЛОЖЕНИЯ ГРАНИЦ <u>Гаражный кооператив №209</u> <u>пер. Черемховский, 9Е</u>					
План границ объекта					
					
Масштаб 1: 500					
Площадь объекта 586 м²					
Сведения о местоположении измененных (уточненных) границ объекта					
1. Система координат <u>МСК-38, зона 3</u>					
2. Сведения о характерных точках границ объекта					
Обозначени е характерны х точек границ	Координата Х	Координата У	Обозначени е характерны х точек границ	Координата Х	Координата У


1	384930.73	3334765.02	9	384935.20	3334778.70
2	384936.30	3334760.94	10	384929.40	3334782.64
3	384948.43	3334752.46	11	384926.70	3334778.67
4	384959.94	3334766.93	12	384932.49	3334774.73
5	384962.33	3334769.93	13	384934.70	3334773.22
6	384939.38	3334785.56	14	384933.88	3334772.01
7	384935.71	3334780.17	15	384935.25	3334771.01
8	384936.04	3334779.95	1	384930.73	3334765.02

Планировочный элемент П-01-02


ОПИСАНИЕ МЕСТОПОЛОЖЕНИЯ ГРАНИЦ <u>Гаражный кооператив №257</u> <u>ул. Марата, 26а</u>					
План границ объекта					
					
Масштаб 1: 200					
Площадь объекта 83 м²					
Сведения о местоположении измененных (уточненных) границ объекта					
1. Система координат <u>МСК-38, зона 3</u>					
2. Сведения о характерных точках границ объекта					
Обозначение характерных точек границ	Координата Х	Координата У	Обозначение характерных точек границ	Координата Х	Координата У

1	384701.31	3334870.84	8	384692.26	3334862.11
2	384695.67	3334873.10	9	384695.58	3334858.60
4	384692.85	3334868.59	10	384696.76	3334861.18
4	384692.85	3334868.59	11	384698.03	3334863.93
5	384692.84	3334868.58	13	384698.85	3334865.62
6	384690.18	3334864.32	13	384698.85	3334865.62
7	384689.38	3334863.04	14	384700.79	3334869.59
			1	384701.31	3334870.84

Планировочный элемент П-01-02

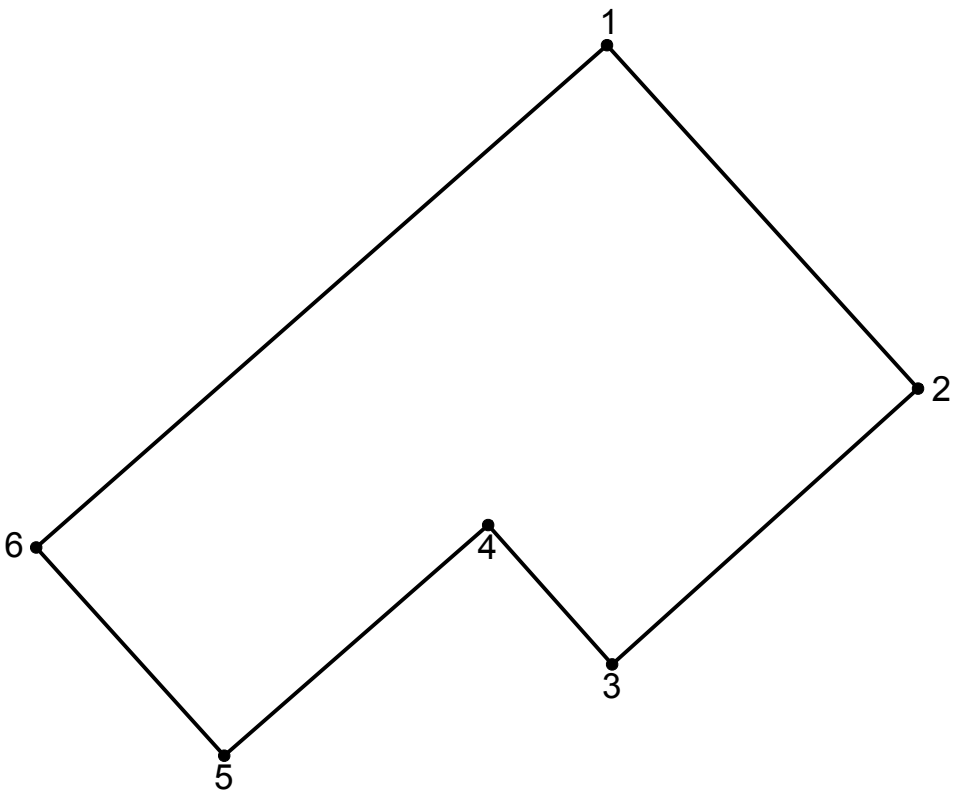ОПИСАНИЕ МЕСТОПОЛОЖЕНИЯ ГРАНИЦ <u>Гаражный кооператив №225</u> <u>ул. Российская, 2</u>	
План границ объекта	
	
Масштаб 1: 500	
Площадь объекта 1265 м²	
Сведения о местоположении измененных (уточненных) границ объекта	
1. Система координат <u>МСК-38, зона 3</u>	
2. Сведения о характерных точках границ объекта	

Обозначение характерных точек границ	Координата X	Координата Y	Обозначение характерных точек границ	Координата X	Координата Y
1	384619.41	3334545.61	5	384572.47	3334520.31
2	384596.72	3334566.16	6	384586.23	3334507.88
3	384578.50	3334545.95	1	384619.41	3334545.61
4	384587.71	3334537.74			
Планировочный элемент П-01-02					

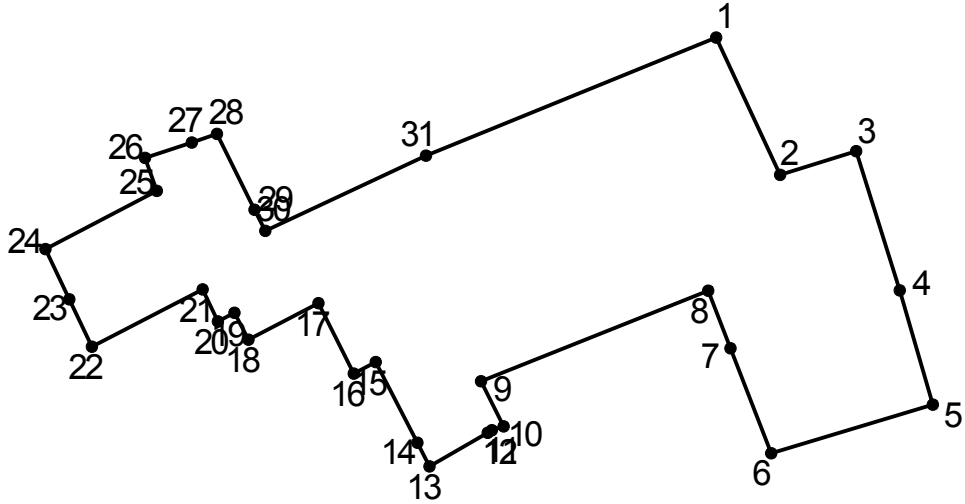ОПИСАНИЕ МЕСТОПОЛОЖЕНИЯ ГРАНИЦ <u>Линейка гаражей ул. Марата</u> <u>ул. Марата, 2</u>					
План границ объекта					
					
Масштаб 1: 500					
Площадь объекта 793 м²					
Сведения о местоположении измененных (уточненных) границ объекта					
1. Система координат <u>МСК-38, зона 3</u>					
2. Сведения о характерных точках границ объекта					
Обозначение характерных точек границ	Координата X	Координата Y	Обозначение характерных точек границ	Координата X	Координата Y

1	385286.69	3334654.65	17	385269.12	3334628.19
2	385277.61	3334658.90	18	385266.72	3334623.54
3	385279.17	3334663.96	19	385268.48	3334622.60
4	385269.97	3334666.87	20	385267.92	3334621.50
5	385262.41	3334669.07	21	385270.03	3334620.50
6	385259.19	3334658.31	22	385266.25	3334613.13
7	385266.13	3334655.60	23	385269.38	3334611.63
8	385269.94	3334654.12	24	385272.71	3334610.04
9	385263.95	3334639.01	25	385276.55	3334617.45
10	385260.98	3334640.51	26	385278.74	3334616.66
11	385260.72	3334639.73	27	385279.74	3334619.77
12	385260.56	3334639.45	28	385280.32	3334621.44
13	385258.33	3334635.59	29	385275.31	3334623.95
14	385259.90	3334634.77	30	385273.91	3334624.65
15	385265.22	3334632.00	31	385278.89	3334635.35
16	385264.47	3334630.54	1	385286.69	3334654.65


Планировочный элемент П-01-02

ОПИСАНИЕ МЕСТОПОЛОЖЕНИЯ ГРАНИЦ

Линейка гаражей, ул. Марата

ул. Марата, 29

План границ объекта

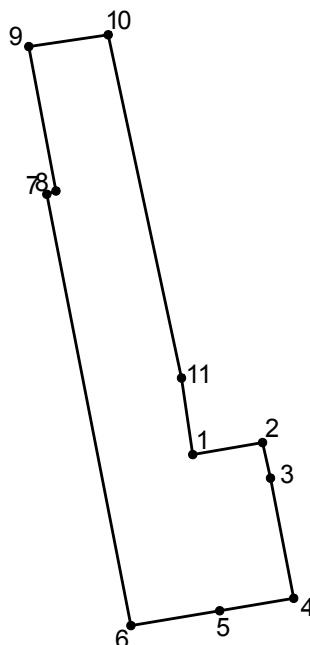

Масштаб 1: 500

Площадь объекта 528 м²

Сведения о местоположении измененных (уточненных) границ объекта

1. Система координат <u>МСК-38, зона 3</u>					
2. Сведения о характерных точках границ объекта					
Обозначение характерных точек границ	Координата X	Координата Y	Обозначение характерных точек границ	Координата X	Координата Y
1	384552.08	3335058.11	7	384575.48	3335044.92
2	384553.15	3335064.42	8	384575.77	3335045.74
3	384549.97	3335065.13	9	384588.75	3335043.30
4	384539.16	3335067.24	10	384589.80	3335050.46
5	384538.04	3335060.55	11	384558.95	3335057.10
6	384536.71	3335052.53	1	384552.08	3335058.11
Планировочный элемент П-01-02					

