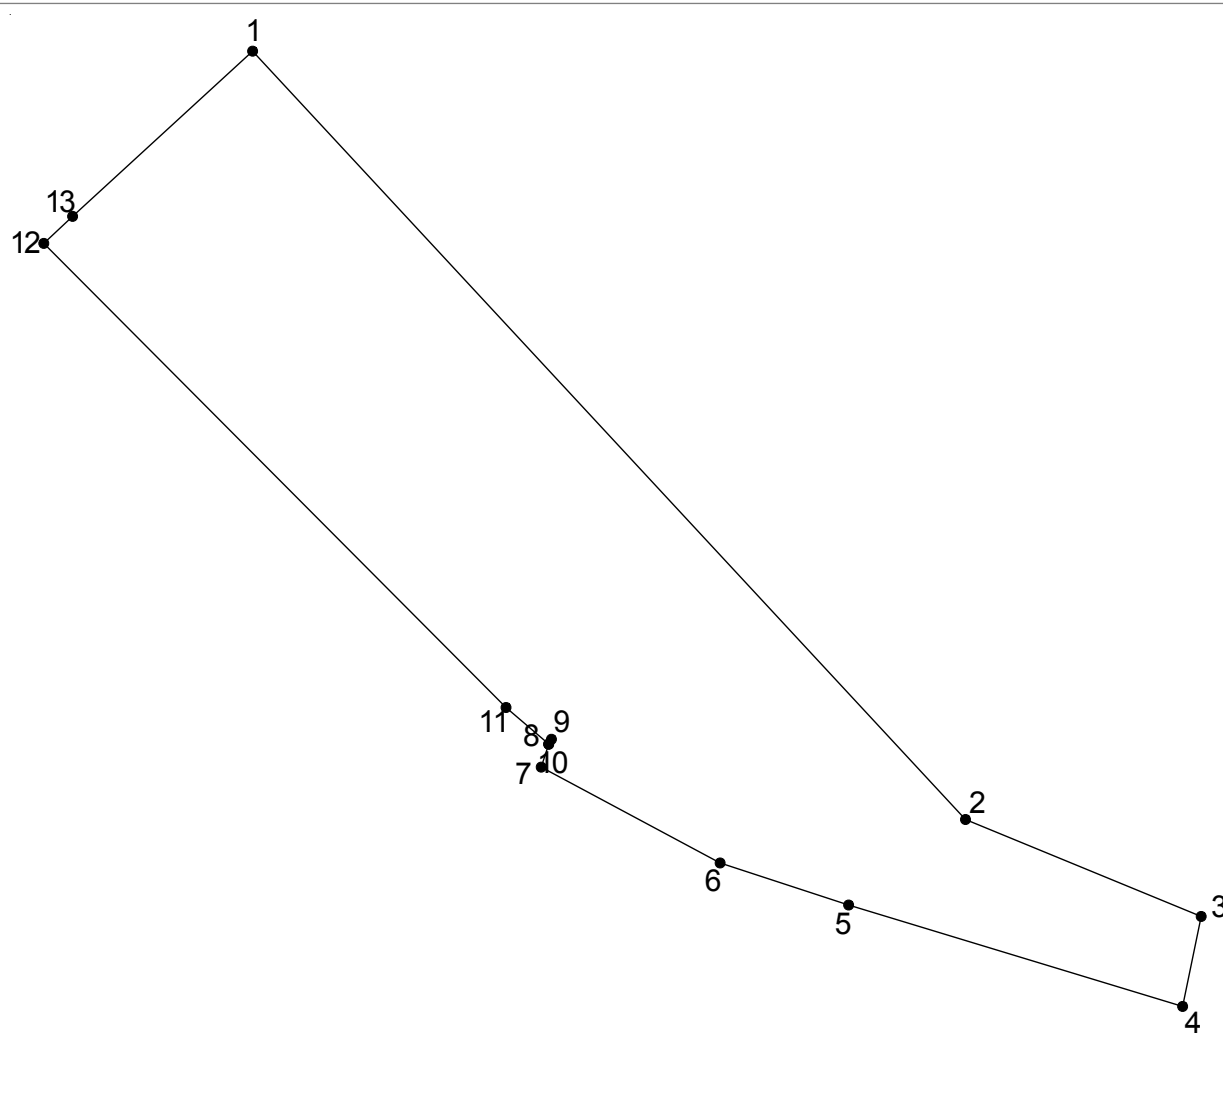


Приложение 5 к постановлению
администрации города Иркутска
от 27.12.2022 №031-06-1019/22

ОПИСАНИЕ МЕСТОПОЛОЖЕНИЯ ГРАНИЦ <u>Гаражный кооператив № 201 «Сарма»</u> <u>ул. Тухачевского ,17 А</u>	
План границ объекта	
	
Масштаб 1: 1000	
Площадь объекта 6874 м ²	
Сведения о местоположении измененных (уточненных) границ объекта	

1. Система координат <u>МСК-38, зона 3</u>					
2. Сведения о характерных точках границ объекта					
Обозначение характерных точек границ	Координата Х	Координата У	Обозначение характерных точек границ	Координата Х	Координата У
1	392840.26	3326925.38	8	392734.96	3326970.63
2	392723.51	3327034.38	9	392735.72	3326971.07
3	392708.77	3327070.39	10	392734.97	3326970.63
4	392695.12	3327067.55	11	392740.55	3326964.13
5	392710.52	3327016.48	12	392811.04	3326893.47
6	392716.90	3326996.85	13	392815.15	3326897.88
7	392731.47	3326969.51	1	392840.26	3326925.38
Планировочный элемент Л-04-20					
