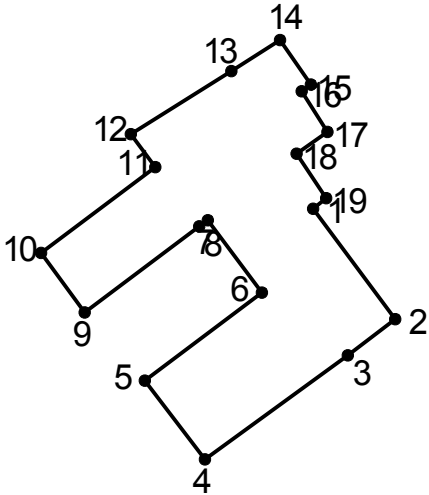


Приложение 6
к постановлению администрации города
Иркутска
от 23.12.2022 №031-06-1004/22

ОПИСАНИЕ МЕСТОПОЛОЖЕНИЯ ГРАНИЦ <u>Гаражный кооператив №24</u> <u>ул. Ленина, 25</u>					
План границ объекта					
					
Масштаб 1: 500					
Площадь объекта 272 м²					
Сведения о местоположении измененных (уточненных) границ объекта					
1. Система координат <u>МСК-38, зона 3</u>					
2. Сведения о характерных точках границ объекта					
Обозначени е характерны х точек границ	Координата Х	Координата У	Обозначени е характерны х точек границ	Координата Х	Координата У


1	383910.96	3335503.54	11	383913.72	3335493.04
2	383903.66	3335509.00	12	383915.90	3335491.42
3	383901.26	3335505.86	13	383920.06	3335498.10
4	383894.38	3335496.34	14	383922.11	3335501.35
5	383899.60	3335492.35	15	383919.18	3335503.39
6	383905.42	3335500.13	16	383918.74	3335502.78
7	383910.21	3335496.54	17	383916.05	3335504.50
8	383909.79	3335495.97	18	383914.60	3335502.45
9	383904.11	3335488.35	19	383911.66	3335504.41
10	383908.05	3335485.44	1	383910.96	3335503.54

Планировочный элемент П-01-05

ОПИСАНИЕ МЕСТОПОЛОЖЕНИЯ ГРАНИЦ

Линейка гаражей ул. Киевская
ул. Киевская, 1

План границ объекта

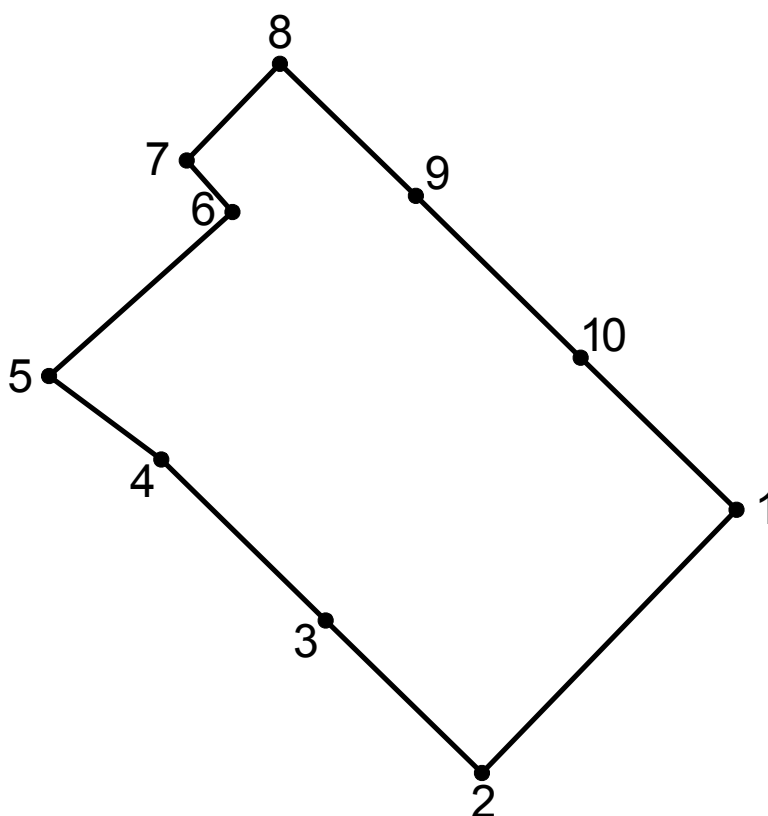

Масштаб 1: 200

Площадь объекта 88 м²

Сведения о местоположении измененных (уточненных) границ объекта

1. Система координат МСК-38, зона 3

2. Сведения о характерных точках границ объекта					
Обозначение характерных точек границ	Координата X	Координата Y	Обозначение характерных точек границ	Координата X	Координата Y
1	384485.69	3335560.96	6	384491.61	3335550.88
2	384480.46	3335555.87	7	384492.64	3335549.97
3	384483.49	3335552.75	8	384494.56	3335551.83
4	384486.69	3335549.46	9	384491.93	3335554.55
5	384488.35	3335547.22	10	384488.72	3335557.84
			1	384485.69	3335560.96
Планировочный элемент П-01-05					

