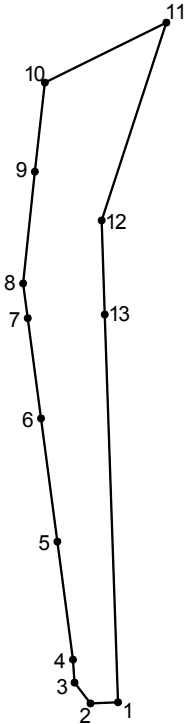


Приложение 7
к постановлению администрации города
Иркутска
от 23.12.2022 №031-06-1004/22

ОПИСАНИЕ МЕСТОПОЛОЖЕНИЯ ГРАНИЦ <u>Линейка гаражей мкр. Топкинский</u> <u>мкр. Топкинский, напротив д.17</u>					
План границ объекта					
					
Масштаб 1: 2000					
Площадь объекта 2168 м²					
Сведения о местоположении измененных (уточненных) границ объекта					
1. Система координат <u>МСК-38, зона 3</u>					
2. Сведения о характерных точках границ объекта					
Обозначени е характерны х точек границ	Координата Х	Координата У	Обозначени е характерны х точек границ	Координата Х	Координата У

1	389194.80	3338004.73	8	389286.75	3337983.89
2	389194.56	3337998.70	9	389311.33	3337986.44
3	389199.14	3337995.19	10	389330.90	3337988.67
4	389204.16	3337994.82	11	389344.03	3338015.37
5	389230.08	3337991.39	12	389300.63	3338001.14
6	389257.13	3337987.82	13	389279.97	3338001.83
7	389279.15	3337984.90	1	389194.80	3338004.73


Планировочный элемент П-04-05

ОПИСАНИЕ МЕСТОПОЛОЖЕНИЯ ГРАНИЦ

Гаражный кооператив №174

ул. Шевцова, 160/5

План границ объекта

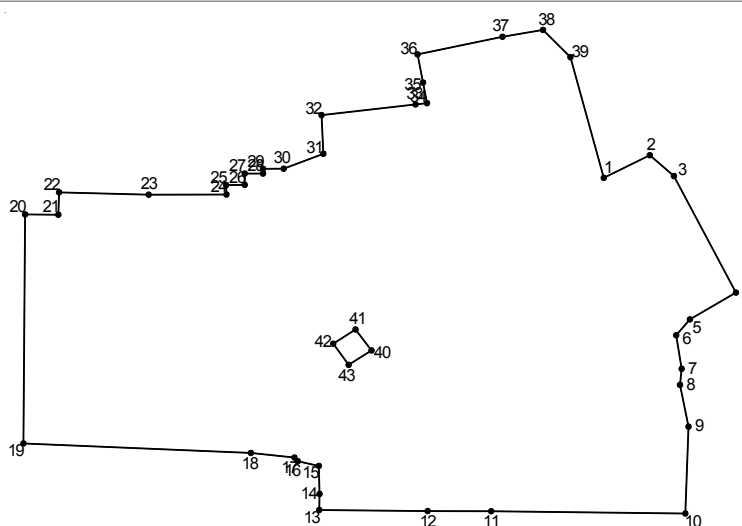

Масштаб 1: 2000

Площадь объекта 17782 м²

Сведения о местоположении измененных (уточненных) границ объекта

1. Система координат МСК-38, зона 3


2. Сведения о характерных точках границ объекта

Обозначение характерных точек границ	Координата X	Координата Y	Обозначение характерных точек границ	Координата X	Координата Y
--	-----------------	-----------------	--	-----------------	-----------------

(контур 1)			23	389607.09	3338233.79
1	389611.75	3338360.20	24	389607.13	3338255.40
2	389618.03	3338373.02	25	389609.78	3338255.33
3	389612.25	3338379.69	26	389609.83	3338260.48
4	389580.01	3338396.92	27	389612.95	3338260.50
5	389572.61	3338384.14	28	389612.94	3338265.58
6	389568.20	3338380.31	29	389614.27	3338265.58
7	389558.94	3338381.87	30	389614.31	3338271.31
8	389554.50	3338381.40	31	389618.39	3338282.34
9	389542.94	3338383.75	32	389629.10	3338281.83
10	389518.87	3338382.88	33	389632.08	3338307.93
11	389519.53	3338328.92	34	389632.43	3338311.09
12	389519.55	3338311.29	35	389638.15	3338309.99
13	389519.84	3338281.20	36	389645.92	3338308.48
14	389524.29	3338281.26	37	389650.79	3338332.05
15	389532.05	3338281.05	38	389652.68	3338343.34
16	389533.34	3338275.21	39	389645.18	3338350.96
17	389534.37	3338274.29	1	389611.75	3338360.20
18	389535.64	3338262.16	(контур 2)		
19	389538.28	3338199.02	40	389563.99	3338295.68
20	389601.63	3338199.48	41	389569.79	3338291.26
21	389601.56	3338208.71	42	389565.86	3338285.09
22	389607.72	3338208.92	43	389560.01	3338289.34
			40	389563.99	3338295.68
Планировочный элемент П-04-05					

ОПИСАНИЕ МЕСТОПОЛОЖЕНИЯ ГРАНИЦ
Гаражный кооператив №148
мкр. Топкинский, напротив дома №8

План границ объекта

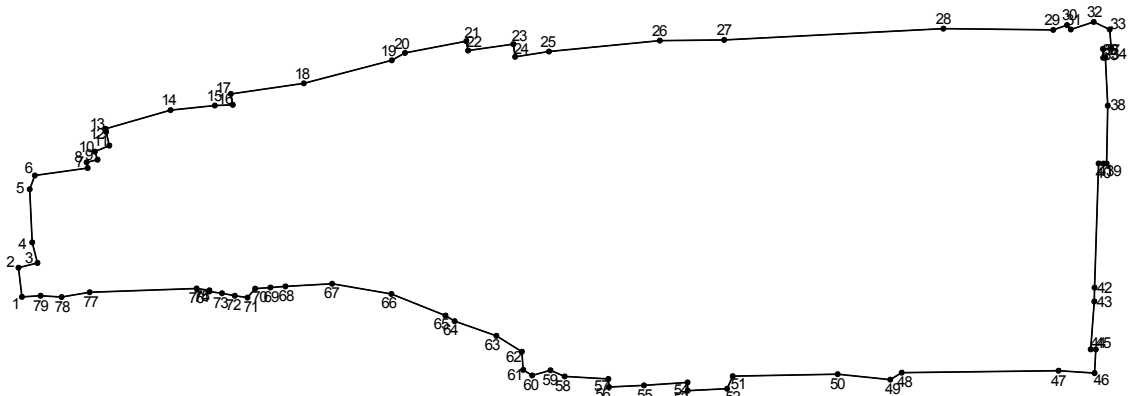


Масштаб 1: 2000

Площадь объекта 27539 м ²					
Сведения о местоположении измененных (уточненных) границ объекта					
1. Система координат <u>МСК-38, зона 3</u>					
2. Сведения о характерных точках границ объекта					
Обозначение характерных точек границ	Координата X	Координата Y	Обозначение характерных точек границ	Координата X	Координата Y

1	389599.25	3337732.86	41	389639.70	3338061.44
2	389608.09	3337731.84	42	389602.01	3338060.18
3	389609.51	3337737.60	43	389597.85	3338060.13
4	389615.75	3337736.00	44	389583.32	3338059.01
5	389631.87	3337735.25	45	389583.27	3338060.59
6	389636.04	3337736.83	46	389576.12	3338060.22
7	389638.32	3337752.94	47	389576.83	3338049.21
8	389640.03	3337752.60	48	389576.23	3338001.34
9	389640.84	3337755.93	49	389574.12	3337997.85
10	389643.29	3337755.15	50	389575.77	3337981.82
11	389645.12	3337759.57	51	389575.18	3337949.79
12	389649.27	3337758.59	52	389571.38	3337948.06
13	389650.22	3337758.38	53	389570.77	3337936.03
14	389655.88	3337778.21	54	389573.27	3337935.98
15	389657.27	3337791.73	55	389572.40	3337922.70
16	389657.47	3337797.22	56	389571.88	3337912.05
17	389660.80	3337796.65	57	389574.33	3337911.83
18	389663.98	3337818.92	58	389575.11	3337898.49
19	389670.97	3337845.73	59	389576.98	3337894.15
20	389673.22	3337849.76	60	389575.40	3337888.59
21	389676.79	3337868.48	61	389577.09	3337885.83
22	389673.95	3337869.01	62	389582.61	3337885.43
23	389675.89	3337882.81	63	389587.40	3337877.65
24	389672.03	3337883.37	64	389591.85	3337864.90
25	389673.66	3337893.70	65	389593.54	3337862.13
26	389676.96	3337927.53	66	389600.11	3337845.63
27	389677.15	3337947.19	67	389603.23	3337827.52
28	389680.61	3338014.06	68	389602.41	3337813.29
29	389680.22	3338047.60	69	389602.07	3337808.70
30	389681.65	3338051.76	70	389601.73	3337804.06
31	389680.34	3338052.96	71	389599.03	3337801.73
32	389682.62	3338059.93	72	389599.58	3337797.82
33	389680.34	3338064.83	73	389600.32	3337793.93
34	389674.68	3338065.29	74	389600.86	3337790.03
35	389674.45	3338062.75	75	389601.24	3337790.08
36	389671.76	3338062.81	76	389601.77	3337786.16
37	389671.79	3338063.49	77	389600.62	3337753.53
38	389657.22	3338064.22	78	389599.19	3337745.00
39	389639.64	3338063.87	79	389599.57	3337738.54
40	389639.64	3338062.90	1	389599.25	3337732.86
Планировочный элемент П-04-05					

Приложение 8
к постановлению администрации города
Иркутска
от 23.12.2022 №031-06-1004/22

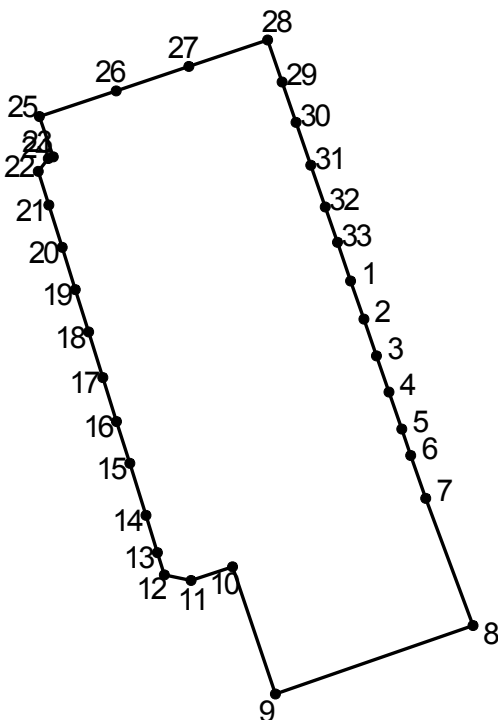ОПИСАНИЕ МЕСТОПОЛОЖЕНИЯ ГРАНИЦ <u>Гаражный кооператив №35</u> <u>ул. Советская, 3-А</u>	
План границ объекта	
	
Масштаб 1: 500	
Площадь объекта 903 м²	
Сведения о местоположении измененных (уточненных) границ объекта	
1. Система координат <u>МСК-38, зона 3</u>	
2. Сведения о характерных точках границ объекта	

Обозначение характерных точек границ	Координата X	Координата Y	Обозначение характерных точек границ	Координата X	Координата Y
1	383956.16	3336715.34	18	383952.29	3336695.41
2	383953.25	3336716.34	19	383955.49	3336694.41
3	383950.46	3336717.30	20	383958.71	3336693.40
4	383947.70	3336718.25	21	383961.93	3336692.40
5	383944.89	3336719.22	22	383964.50	3336691.59
6	383942.89	3336719.91	23	383965.47	3336692.34
7	383939.62	3336721.04	24	383965.60	3336692.72
8	383929.94	3336724.65	25	383968.67	3336691.68
9	383924.74	3336709.61	26	383970.62	3336697.51
10	383934.41	3336706.37	27	383972.48	3336703.04
11	383933.37	3336703.21	28	383974.49	3336709.03
12	383933.80	3336701.18	29	383971.29	3336710.13
13	383935.50	3336700.65	30	383968.21	3336711.19
14	383938.34	3336699.77	31	383964.96	3336712.31
15	383942.28	3336698.54	32	383961.79	3336713.40
16	383945.47	3336697.54	33	383959.09	3336714.33
17	383948.80	3336696.50	1	383956.16	3336715.34
Планировочный элемент П-01-06					