


Приложение 7 к постановлению
администрации города Иркутска
от 27.12.2022 №031-06-1019/22

ОПИСАНИЕ МЕСТОПОЛОЖЕНИЯ ГРАНИЦ
Гаражный кооператив №76
пер. 10-й Советский, 10

План границ объекта

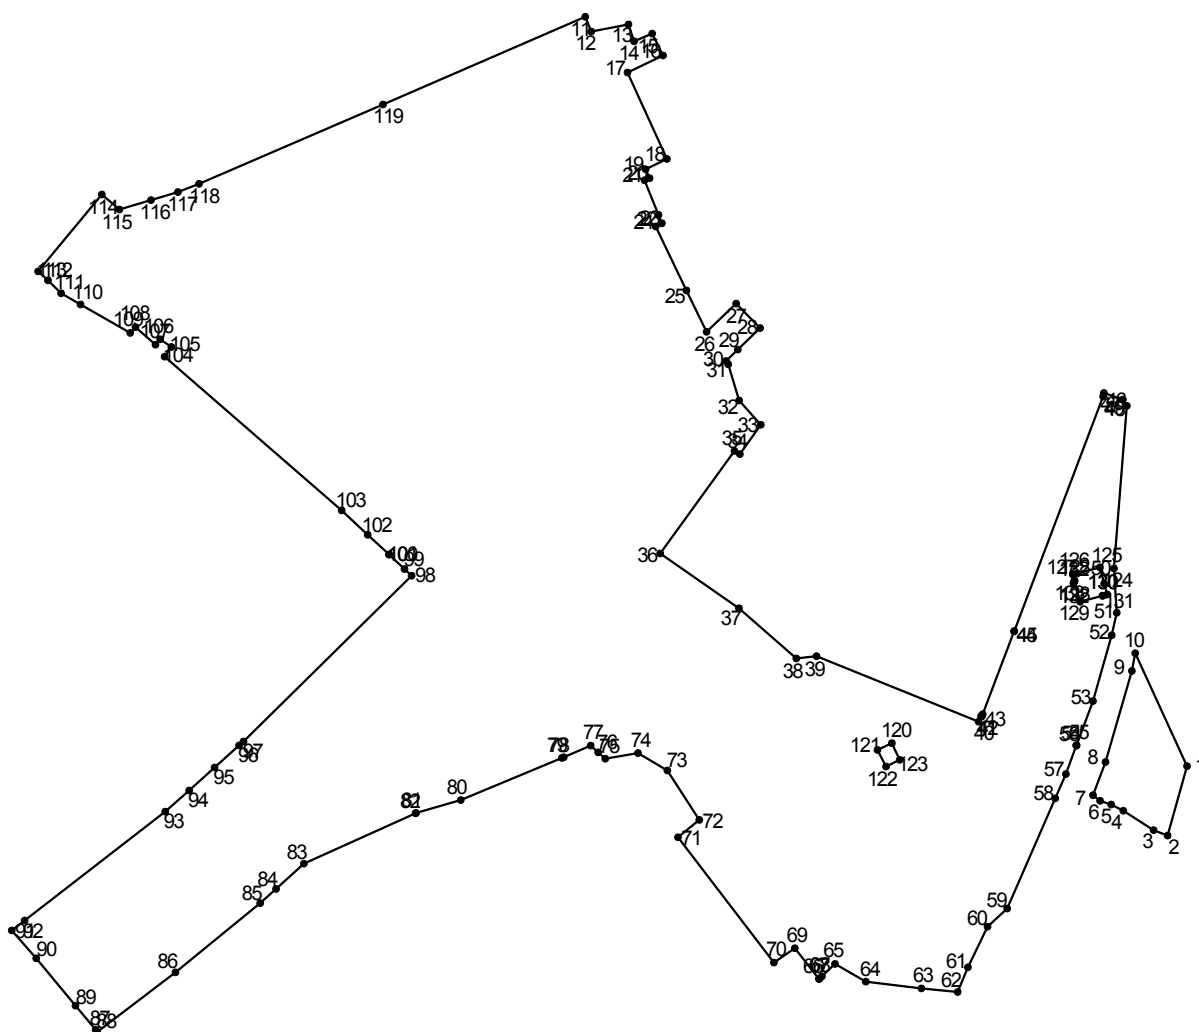

Масштаб 1: 1000

Площадь объекта -24602 м²

Сведения о местоположении измененных (уточненных) границ объекта

1. Система координат МСК-38, зона 3

2. Сведения о характерных точках границ объекта					
Обозначение характерных точек границ	Координата X	Координата Y	Обозначение характерных точек границ	Координата X	Координата Y


(контур 1)			71	391229.54	3329049.63
1	391245.65	3329164.91	72	391233.50	3329054.46
2	391229.94	3329160.51	73	391244.65	3329047.23
3	391231.17	3329157.32	74	391248.62	3329040.57
4	391235.55	3329150.47	75	391247.31	3329033.18
5	391236.94	3329147.70	76	391248.77	3329031.55
6	391237.80	3329145.23	77	391250.30	3329029.86
7	391239.06	3329143.62	78	391247.66	3329023.77
8	391246.58	3329146.44	79	391247.49	3329023.35
9	391267.19	3329152.42	80	391237.97	3329000.46
10	391271.19	3329153.20	81	391235.06	3328990.33
1	391245.65	3329164.91	82	391234.99	3328990.19
(контур 2)			83	391223.60	3328964.94
11	391415.21	3329028.64	84	391217.87	3328958.60
12	391411.88	3329030.01	85	391214.63	3328955.01
13	391413.50	3329038.42	86	391199.00	3328935.85
14	391409.66	3329039.68	87	391185.48	3328918.09
15	391411.42	3329043.78	88	391185.97	3328917.77
16	391406.46	3329046.23	89	391191.45	3328913.19
17	391402.61	3329038.19	90	391202.15	3328904.30
18	391383.06	3329047.15	91	391208.47	3328898.75
19	391380.72	3329042.31	92	391210.72	3328901.67
20	391378.71	3329043.21	93	391235.33	3328933.50
21	391378.24	3329042.05	94	391240.15	3328938.94
22	391370.39	3329045.24	95	391245.32	3328944.67
23	391368.50	3329046.00	96	391250.32	3328950.23
24	391367.76	3329044.60	97	391251.23	3328951.25
25	391353.30	3329051.55	98	391288.74	3328989.30
26	391343.93	3329056.09	99	391290.25	3328987.69
27	391350.32	3329062.78	100	391293.52	3328984.19
28	391344.77	3329068.20	101	391293.55	3328984.22
29	391339.91	3329063.19	102	391298.02	3328979.35
30	391337.34	3329060.53	103	391303.50	3328973.49
31	391336.58	3329061.03	104	391338.31	3328933.39
32	391328.38	3329063.46	105	391340.51	3328934.91
33	391322.90	3329068.39	106	391342.23	3328932.36
34	391316.24	3329063.65	107	391341.03	3328931.32
35	391316.95	3329062.40	108	391345.01	3328926.77
36	391293.79	3329045.59	109	391343.67	3328925.61
37	391281.38	3329063.44	110	391350.12	3328914.33
38	391270.04	3329076.44	111	391352.64	3328909.94
39	391270.52	3329080.99	112	391355.59	3328906.95
40	391255.71	3329117.72	113	391357.60	3328904.73
41	391256.95	3329118.24	114	391374.99	3328919.14
42	391256.88	3329118.45	115	391371.61	3328923.12

Планировочный элемент Л-04-23

ОПИСАНИЕ МЕСТОПОЛОЖЕНИЯ ГРАНИЦ

Линейка гаражей
ул. Р. Люксембург, 144 А


План границ объекта

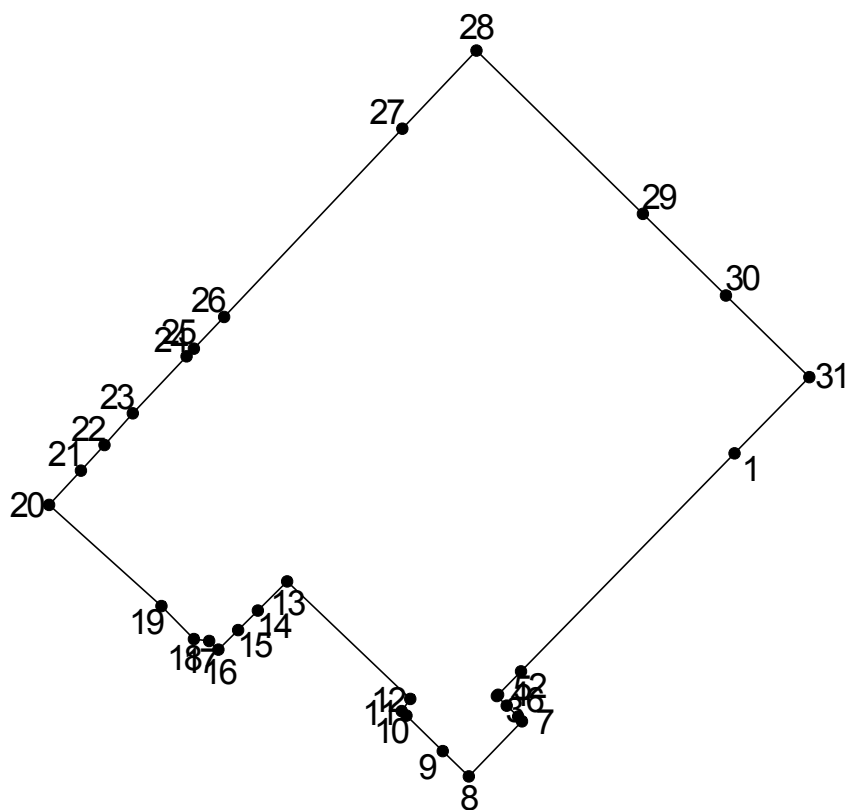

Масштаб 1: 1000

Площадь объекта 4638 м ²					
Сведения о местоположении измененных (уточненных) границ объекта					
1. Система координат <u>МСК-38, зона 3</u>					
2. Сведения о характерных точках границ объекта					
Обозначение характерных точек границ	Координата Х	Координата У	Обозначение характерных точек границ	Координата Х	Координата У
1	391445.35	3328753.14	17	391420.52	3328683.25
2	391416.53	3328724.74	18	391420.79	3328681.22
3	391413.42	3328721.67	19	391425.15	3328676.91
4	391413.24	3328721.51	20	391438.51	3328661.96
5	391412.00	3328722.82	21	391443.07	3328666.19
6	391410.54	3328724.36	22	391446.43	3328669.31
7	391409.90	3328724.87	23	391450.65	3328673.09
8	391402.64	3328717.77	24	391458.17	3328680.25
9	391405.97	3328714.33	25	391459.20	3328681.23
10	391410.66	3328709.48	26	391463.39	3328685.23
11	391411.26	3328708.85	27	391488.29	3328708.96
12	391412.88	3328710.00	28	391498.61	3328718.79
13	391428.40	3328693.60	29	391477.01	3328740.94
14	391424.57	3328689.73	30	391466.22	3328752.01
15	391421.98	3328687.10	31	391455.43	3328763.07
16	391419.38	3328684.47	1	391445.35	3328753.14
Планировочный элемент Л-04-23					

ОПИСАНИЕ МЕСТОПОЛОЖЕНИЯ ГРАНИЦ <u>Линейка гаражей</u> <u>ул. Р. Люксембург</u>	
План границ объекта	

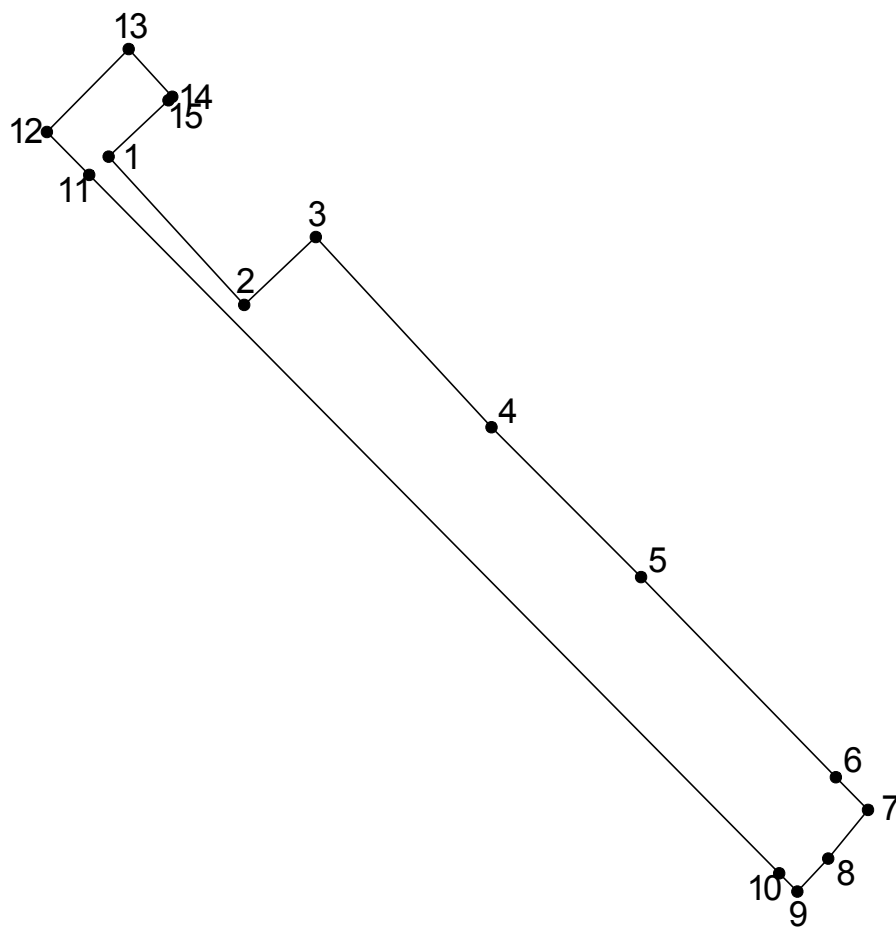

Масштаб 1: 500

Площадь объекта 440 м²

Сведения о местоположении измененных (уточненных) границ объекта

1. Система координат МСК-38, зона 3

2. Сведения о характерных точках границ объекта

Обозначение характерных точек границ	Координата Х	Координата У	Обозначение характерных точек границ	Координата Х	Координата а У
1	391623.29	3328515.80	9	391574.72	3328561.60
2	391613.49	3328524.81	10	391575.93	3328560.40
3	391617.97	3328529.57	11	391622.09	3328514.51
4	391605.40	3328541.25	12	391624.93	3328511.68
5	391595.51	3328551.21	13	391630.41	3328517.12
6	391582.28	3328564.17	14	391627.25	3328520.02
7	391580.11	3328566.29	15	391627.02	3328519.78
8	391576.90	3328563.65	1	391623.29	3328515.80


Планировочный элемент Л-04-23

ОПИСАНИЕ МЕСТОПОЛОЖЕНИЯ ГРАНИЦ

Линейка гаражей

ул. Р. Люксембург

План границ объекта

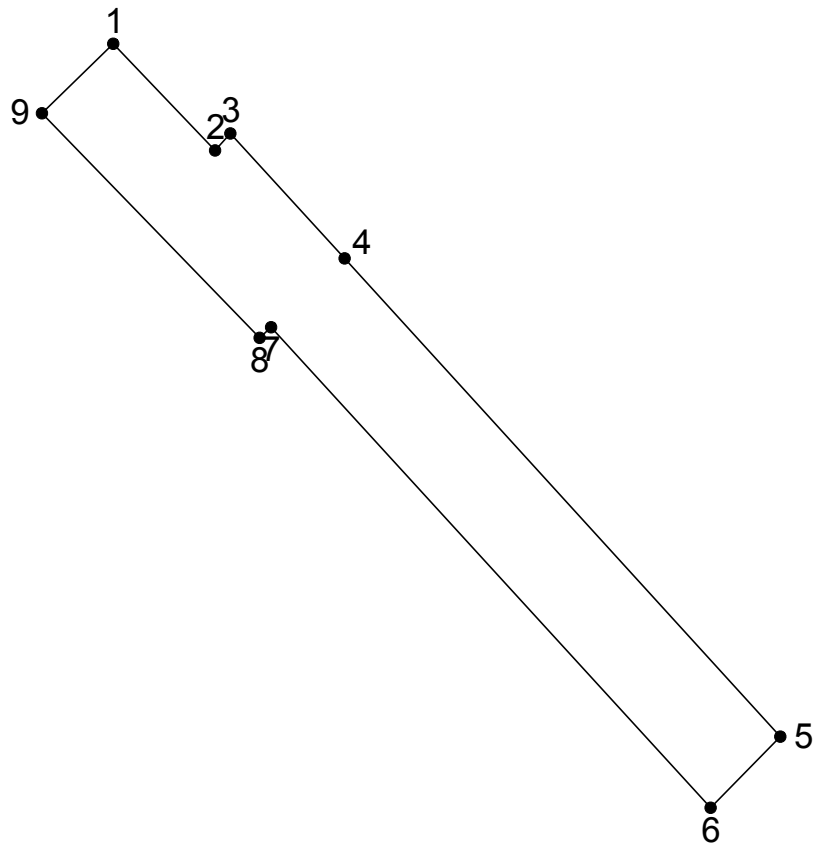

Масштаб 1: 500

Площадь объекта 437 м²


Сведения о местоположении измененных (уточненных) границ объекта

1. Система координат МСК-38, зона 3

2. Сведения о характерных точках границ объекта

Обозначение характерных точек границ	Координата Х	Координата У	Обозначение характерных точек границ	Координата Х	Координата У
--	-----------------	-----------------	--	-----------------	-----------------

1	391689.81	3328461.58	6	391639.33	3328501.32
2	391682.78	3328468.36	7	391671.08	3328472.08
3	391683.90	3328469.38	8	391670.39	3328471.33
4	391675.63	3328476.97	9	391685.23	3328456.85
5	391644.03	3328505.96	1	391689.81	3328461.58
Планировочный элемент Л-04-23					

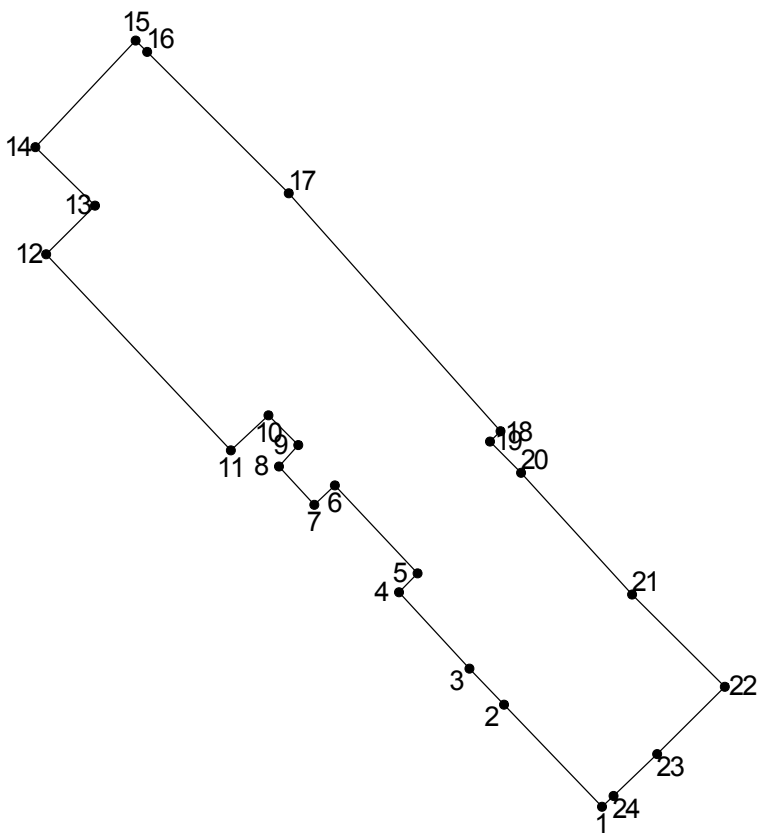ОПИСАНИЕ МЕСТОПОЛОЖЕНИЯ ГРАНИЦ <u>Линейка гаражей</u> <u>ул. Р. Люксембург, 156</u>	
План границ объекта	
	
Масштаб 1: 500	
Площадь объекта 1115 м²	
Сведения о местоположении измененных (уточненных) границ объекта	
1. Система координат <u>МСК-38, зона 3</u>	
2. Сведения о характерных точках границ объекта	


Обозначение характерных точек границ	Координата Х	Координата У	Обозначение характерных точек границ	Координата Х	Координата У
1	391499.45	3328590.70	14	391554.83	3328542.85
2	391508.01	3328582.43	15	391563.80	3328551.31
3	391511.05	3328579.50	16	391562.83	3328552.29
4	391517.46	3328573.55	17	391550.96	3328564.25
5	391519.04	3328575.13	18	391530.98	3328582.14
6	391526.43	3328568.15	19	391530.12	3328581.25
7	391524.81	3328566.40	20	391527.49	3328583.87
8	391528.02	3328563.41	21	391517.26	3328593.24
9	391529.81	3328565.04	22	391509.53	3328601.07
10	391532.32	3328562.53	23	391503.86	3328595.37
11	391529.37	3328559.35	24	391500.35	3328591.67
12	391545.85	3328543.76	1	391499.45	3328590.70
13	391549.93	3328547.89			

Планировочный элемент Л-04-23

ОПИСАНИЕ МЕСТОПОЛОЖЕНИЯ ГРАНИЦ


Линейка гаражей
ул. Р. Люксембург, 160

План границ объекта

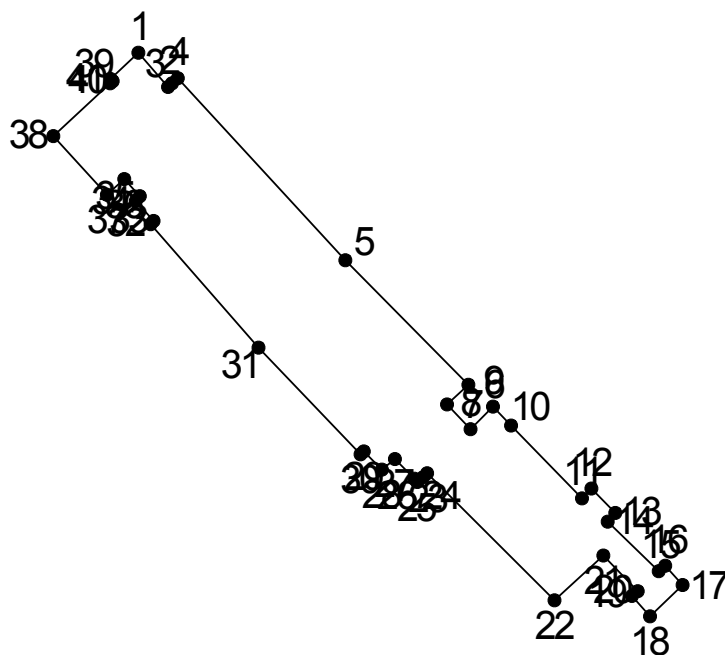

Масштаб 1: 1000					
Площадь объекта 1078 м²					
Сведения о местоположении измененных (уточненных) границ объекта					
1. Система координат <u>МСК-38, зона 3</u>					
2. Сведения о характерных точках границ объекта					
Обозначение характерных точек границ	Координата Х	Координата У	Обозначение характерных точек границ	Координата Х	Координата У
1	391656.06	3328460.29	22	391592.41	3328508.94
2	391652.09	3328463.74	23	391607.17	3328494.05
3	391652.53	3328464.20	24	391606.70	3328493.58
4	391653.11	3328464.87	25	391606.15	3328492.93
5	391631.94	3328484.47	26	391606.53	3328492.58
6	391617.47	3328498.89	27	391608.85	3328490.29
7	391615.19	3328496.37	28	391607.59	3328488.78
8	391612.29	3328499.13	29	391609.74	3328486.64
9	391614.94	3328501.76	30	391609.40	3328486.25
10	391612.71	3328503.88	31	391621.78	3328474.33
11	391604.28	3328512.18	32	391636.16	3328461.70
12	391605.39	3328513.29	33	391636.53	3328462.05
13	391602.56	3328516.09	34	391638.86	3328459.97
14	391601.55	3328515.17	35	391639.40	3328460.45
15	391595.79	3328521.15	36	391641.40	3328458.61
16	391596.41	3328521.93	37	391639.56	3328456.61
17	391594.17	3328523.94	38	391646.37	3328450.34
18	391590.53	3328520.13	39	391652.54	3328456.98
19	391592.90	3328518.02	40	391652.78	3328457.26
20	391593.47	3328518.68	41	391653.04	3328457.00
21	391597.61	3328514.68	1	391656.06	3328460.29
Планировочный элемент Л-04-23					

ОПИСАНИЕ МЕСТОПОЛОЖЕНИЯ ГРАНИЦ <u>Линейка гаражей</u> <u>ул. Р. Люксембург, 164</u>
План границ объекта

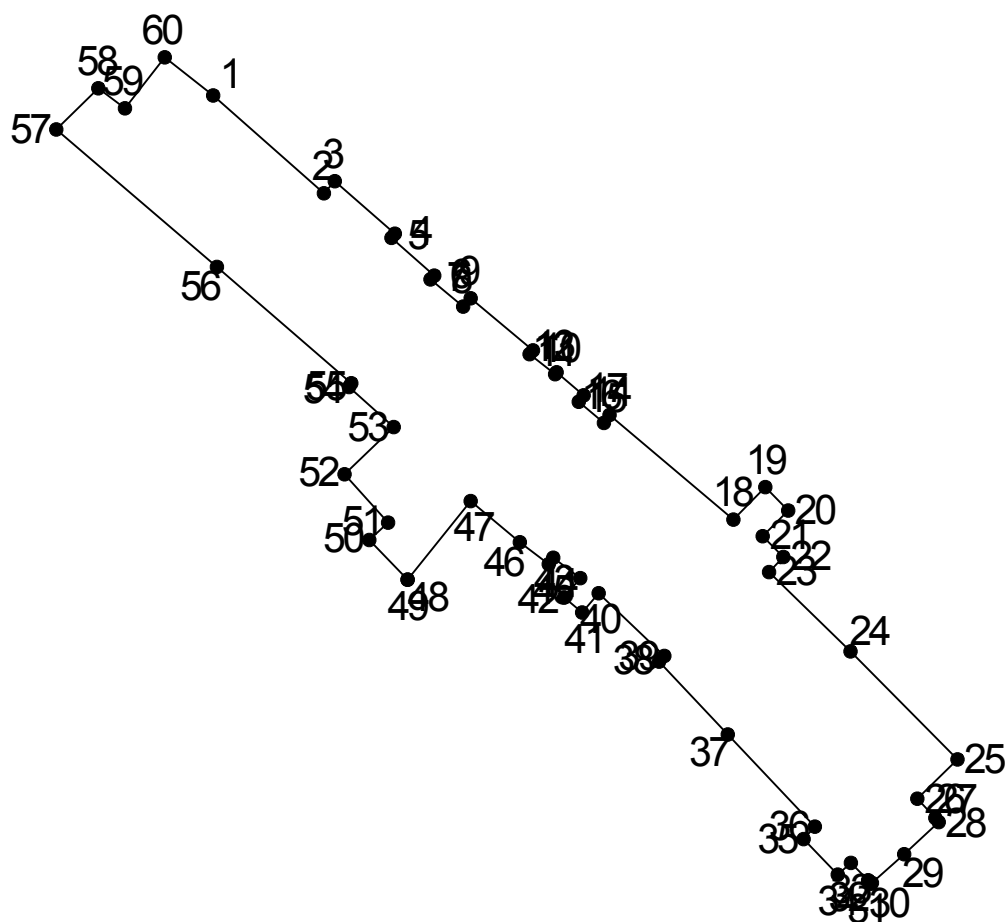

Масштаб 1: 1000

Площадь объекта 2106 м²

Сведения о местоположении измененных (уточненных) границ объекта

1. Система координат МСК-38, зона 3

2. Сведения о характерных точках границ объекта

Обозначение характерных точек границ	Координата Х	Координата У	Обозначение характерных точек границ	Координата Х	Координата У
--	-----------------	-----------------	--	-----------------	-----------------

1	391738.00	3328374.58	32	391650.04	3328448.45
2	391727.03	3328387.06	33	391651.97	3328446.51
3	391728.39	3328388.29	34	391650.67	3328445.05
4	391722.51	3328395.09	35	391654.64	3328441.17
5	391722.03	3328394.68	36	391656.03	3328442.46
6	391717.79	3328399.51	37	391666.35	3328432.65
7	391717.39	3328399.10	38	391674.54	3328424.88
8	391714.33	3328402.79	39	391675.15	3328425.49
9	391715.26	3328403.63	40	391682.18	3328418.06
10	391709.41	3328410.67	41	391680.02	3328416.19
11	391708.98	3328410.26	42	391681.74	3328414.17
12	391706.74	3328413.14	43	391683.88	3328415.99
13	391706.96	3328413.31	44	391686.18	3328412.96
14	391704.36	3328416.38	45	391685.47	3328412.44
15	391703.68	3328415.83	46	391687.93	3328409.17
16	391701.31	3328418.65	47	391692.54	3328403.63
17	391702.16	3328419.28	48	391683.73	3328396.53
18	391690.46	3328433.27	49	391683.72	3328396.52
19	391694.09	3328436.87	50	391688.16	3328392.19
20	391691.48	3328439.43	51	391690.10	3328394.33
21	391688.59	3328436.56	52	391695.54	3328389.42
22	391686.25	3328438.90	53	391700.84	3328394.94
23	391684.55	3328437.27	54	391705.33	3328389.90
24	391675.70	3328446.47	55	391705.73	3328390.18
25	391663.58	3328458.52	56	391718.79	3328375.03
26	391659.15	3328454.02	57	391734.20	3328356.90
27	391657.02	3328456.05	58	391738.80	3328361.62
28	391656.55	3328456.42	59	391736.54	3328364.65
29	391652.93	3328452.51	60	391742.27	3328369.13
30	391649.72	3328448.87	1	391738.00	3328374.58
31	391649.63	3328448.75			
Планировочный элемент Л-04-23					