


ОПИСАНИЕ МЕСТОПОЛОЖЕНИЯ ГРАНИЦ  
Гаражный кооператив №200  
ул. Ленинградская, 106

План границ объекта

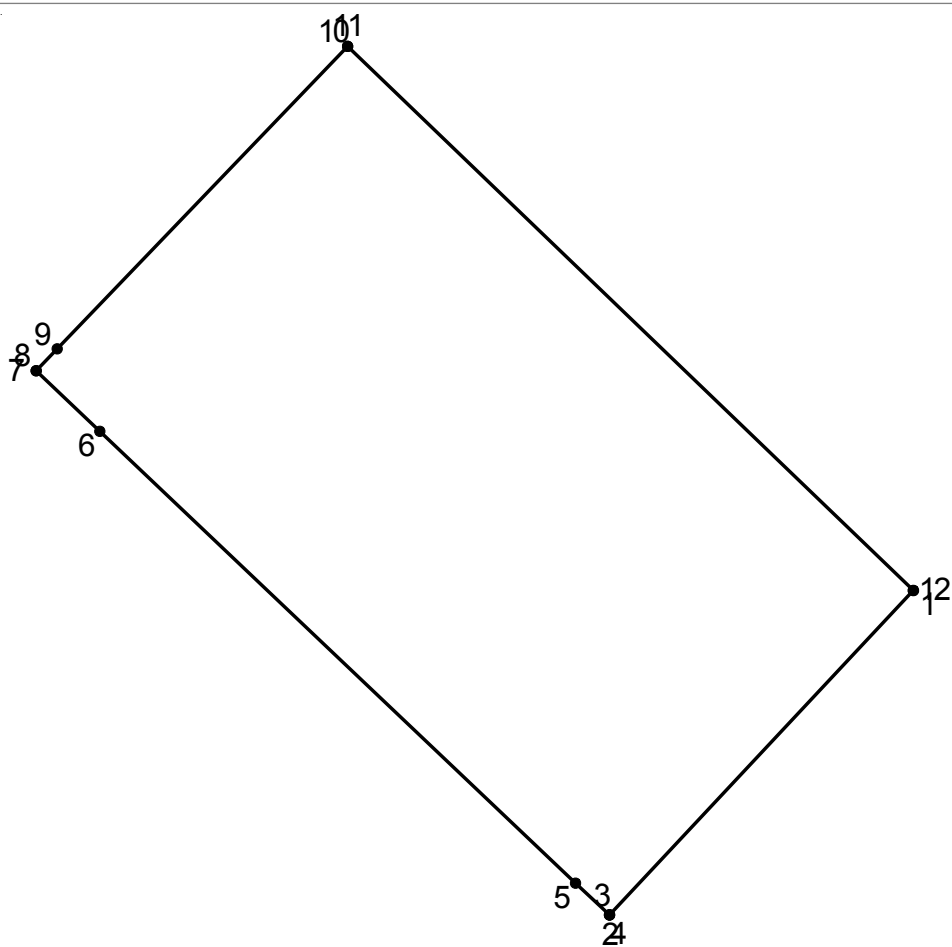

Масштаб 1: 500

Площадь объекта 1901 м<sup>2</sup>

Сведения о местоположении измененных (уточненных) границ объекта

1. Система координат МСК-38, зона 3

2. Сведения о характерных точках границ объекта

Обозначение характерных точек границ	Координата Х	Координата У	Обозначение характерных точек границ	Координата Х	Координата У
1	391691.68	3330355.41	7	391707.81	3330290.97
2	391667.86	3330333.10	8	391707.82	3330290.98
3	391667.87	3330333.09	9	391709.42	3330292.51
4	391667.86	3330333.09	10	391731.62	3330313.85
5	391670.20	3330330.60	11	391731.63	3330313.86
6	391703.36	3330295.66	12	391691.69	3330355.42
			1	391691.68	3330355.41


Планировочный элемент Л-04-26

### ОПИСАНИЕ МЕСТОПОЛОЖЕНИЯ ГРАНИЦ

Линейка гаражей

ул. Муравьева

План границ объекта

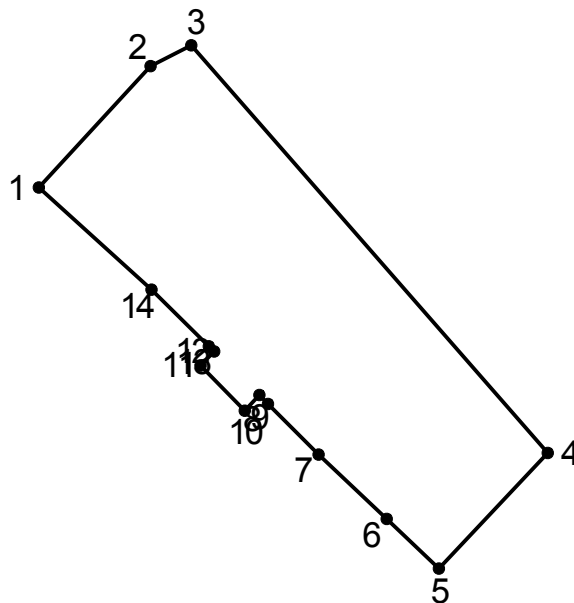

Масштаб 1: 1000

Площадь объекта 449 м<sup>2</sup>

Сведения о местоположении измененных (уточненных) границ объекта

1. Система координат МСК-38, зона 3

2. Сведения о характерных точках границ объекта

Обозначение характерных точек границ	Координата X	Координата Y	Обозначение характерных точек границ	Координата X	Координата Y
1	391430.29	3330388.74	8	391415.98	3330403.99
2	391438.32	3330396.17	9	391416.57	3330403.40
3	391439.69	3330398.88	10	391415.55	3330402.43
4	391412.74	3330422.58	11	391418.52	3330399.49
5	391405.11	3330415.35	12	391419.45	3330400.40
6	391408.38	3330411.87	13	391419.80	3330400.05
7	391412.64	3330407.35	14	391423.54	3330396.24
			1	391430.29	3330388.74
Планировочный элемент Л-04-26					

-----