

Сообщение о возможном установлении публичного сервитута в отношении части земельных участков с кадастровыми номерами 38:36:000000:3223, 38:36:000033:28630, по адресу: Иркутская область, г. Иркутск, территория Ботанического сада ИГУ

Комитетом по управлению муниципальным имуществом администрации города Иркутска рассматривается ходатайство от ООО «Байкальская энергетическая компания» об установлении публичного сервитута для эксплуатации линейного сооружения – объекта местного значения «XII коллектор с насосной станцией «Ботанического сада» и тепловыми пунктами ТП-8-1, ТП-8, ТП-9», общей площадью 3611 кв. м, в отношении части земельных участков с кадастровыми номерами 38:36:000000:3223, 38:36:000033:28630, по адресу: Иркутская область, г. Иркутск, территория Ботанического сада ИГУ, учитывая, что данная тепловая сеть является объектом местного значения на основании Генерального плана г. Иркутска от 28.06.2007 г. № 004-20-390583/7, а также сооружения собственностью ООО «Байкальская энергетическая компания».

Заинтересованные лица могут ознакомиться с поступившим ходатайством об установлении публичного сервитута и прилагаемым к нему описанием местоположения границ публичного сервитута, подать заявления об учете прав на земельные участки в течение тридцати дней со дня опубликования настоящего сообщения в Комитет по управлению муниципальным имуществом администрации города Иркутска по адресу: г. Иркутск, ул. Поленова, 1, каб. 200, 201 (вторник, четверг с 09.00-13.00, суббота, воскресенье – выходные дни).


Настоящее сообщение публикуется в газете «Иркутск официальный», а также в информационно-телекоммуникационной сети «Интернет» на официальном WEB-портале органов местного самоуправления города Иркутска (www.admirk.ru).

ОПИСАНИЕ МЕСТОПОЛОЖЕНИЯ ГРАНИЦ публичного сервитута для эксплуатации объекта местного значения – линейного сооружения «XII коллектор с насосной станцией «Ботанического сада» и тепловыми пунктами ТП-8-1, ТП-8, ТП-9»		
Местоположение: Иркутская область, г. Иркутск, территория Ботанического сада ИГУ		
Площадь публичного сервитута: 3611 кв. м		
Система координат: МСК-38, зона 3		
Метод определения координат: картометрический		
Средняя квадратическая погрешность положения характерных точек (M _t): 0.1 м		
Обозначение характерных точек границ	Координаты, м	
	X	Y
1	382145.12	3332748.57
2	382174.46	3332776.46
3	382177.60	3332772.91
4	382169.45	3332765.29
5	382194.53	3332738.57
6	382208.10	3332751.31
7	382183.00	3332778.12
8	382181.62	3332776.73
9	382178.59	3332780.36
10	382197.25	3332798.08
11	382185.11	3332812.86
12	382266.33	3332875.89
13	382334.88	3332929.10
14	382367.37	3333107.07
15	382375.63	3333124.11
16	382370.60	3333127.69
17	382368.40	3333123.02
18	382367.56	3333123.54
19	382366.12	3333120.68

20	382367.12	3333120.18
21	382362.19	3333109.21
22	382361.36	3333109.49
23	382360.46	3333106.40
24	382361.35	3333106.10
25	382337.02	3332972.30
26	382336.05	3332972.36
27	382335.76	3332968.42
28	382336.31	3332968.38
29	382334.32	3332957.43
30	382333.14	3332957.65
31	382329.86	3332940.47
32	382331.08	3332940.23
33	382329.60	3332932.27
34	382299.04	3332908.91
35	382298.58	3332909.60
36	382295.66	3332907.33
37	382296.05	3332906.74
38	382261.67	3332880.00
39	382196.91	3332829.62
40	382195.96	3332830.66
41	382191.54	3332826.89
42	382192.34	3332825.94
43	382191.07	3332824.91
44	382190.40	3332825.74
45	382187.73	3332823.61
46	382188.30	3332822.77
47	382177.71	3332814.50
48	382177.45	3332813.77
49	382177.71	3332812.85
50	382189.46	3332798.73
51	382189.50	3332798.59
52	382189.44	3332798.45
53	382185.89	3332795.11
54	382184.82	3332796.22
55	382176.28	3332788.20
56	382175.10	3332789.46
57	382174.51	3332788.89
58	382172.90	3332787.40
59	382170.25	3332784.99
60	382172.53	3332782.54
61	382164.56	3332775.00
62	382162.86	3332776.75
63	382159.19	3332773.13
64	382160.80	3332771.49
65	382141.01	3332752.85

ПЛАН ГРАНИЦ

публичного сервитута для эксплуатации объекта местного значения – линейного сооружения «XII коллектор с насосной станцией «Ботанического сада» и тепловыми пунктами ТП-8-1, ТП-8, ТП-9»

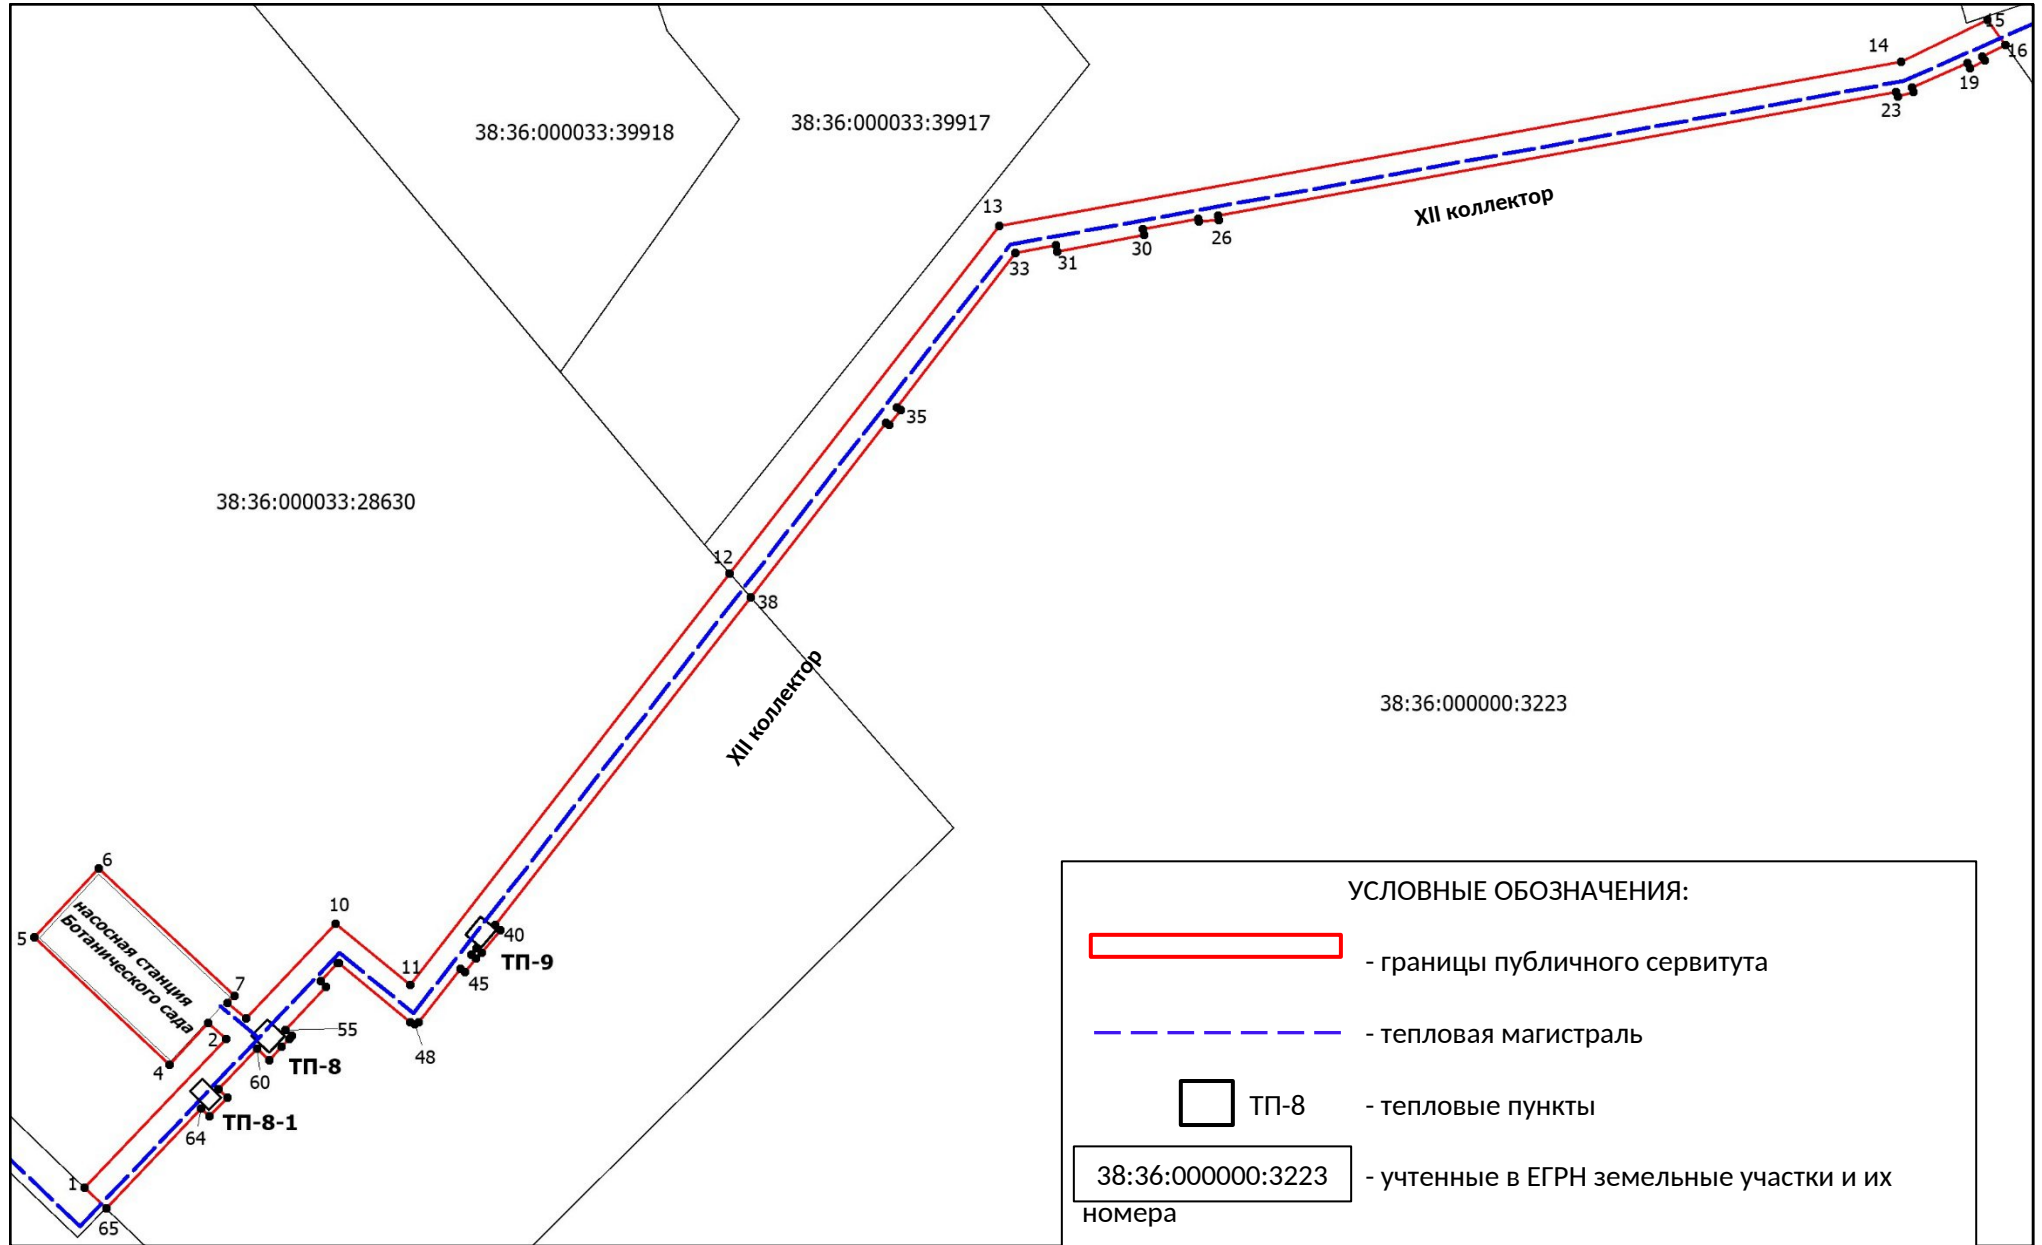

Масштаб 1:1500

