


Извещение о предоставлении земельного участка, расположенного по адресу: г. Иркутск, ул. Мельничная, 19 А

В соответствии с Федеральным законом от 30 декабря 2021 года № 478-ФЗ «О внесении изменений в отдельные законодательные акты Российской Федерации» администрацией города Иркутска в лице комитета по управлению муниципальным имуществом администрации города Иркутска, в рамках административного регламента предоставления муниципальной услуги «Предоставление земельных участков, находящихся в собственности городского округа муниципального образования город Иркутск, или государственная собственность на которые не разграничена, на которых расположены жилые дома, возведенные до 14 мая 1998 года, и право собственности на которые у граждан и иных лиц отсутствует, гражданам, использующим для постоянного проживания указанные жилые дома», утвержденного постановлением администрации города Иркутска от 28 сентября 2022 года № 031-06-694/22 рассматривается заявление о **предварительном согласовании предоставления земельного участка, расположенного по адресу: г. Иркутск, Иркутск, ул. Мельничная, 19 А, площадью 265 кв.м., вид разрешенного использования – индивидуальное жилищное строительство, в соответствии со схемой расположения земельного участка на кадастровом плане территории.**

Результатом оказания указанной услуги является осуществление государственного кадастрового учета вышеуказанного земельного участка, регистрация права собственности на указанный земельный участок и жилой дом расположенный на данном земельном участке.

Ответственное лицо – отдел оформления прав на земельные участки земельного департамента комитета по управлению муниципальным имуществом администрации города Иркутска (г. Иркутск, ул. Поленова, д. 1, каб. 303, 312, телефон: 52-00-79, адрес электронной почты: kumi@admirk.ru).

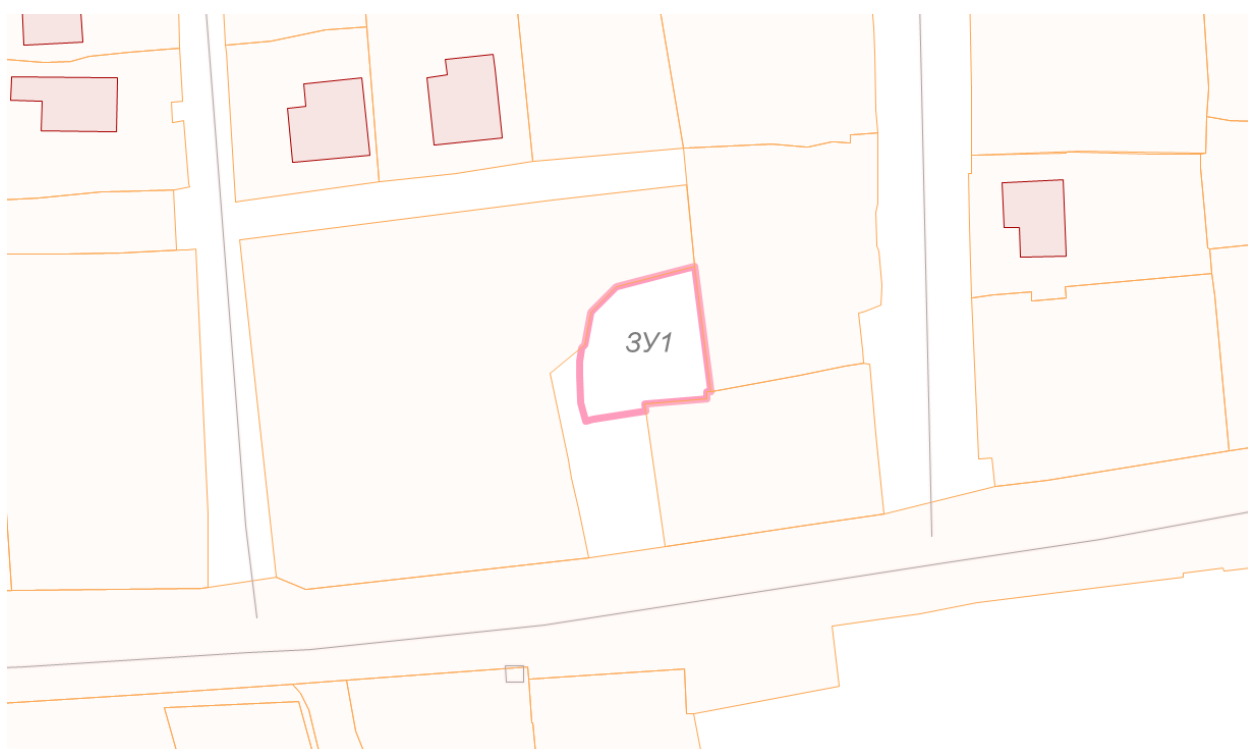

Масштаб 1:500

Система координат: МСК-38, зона 3; кадастровый квартал – 38:36:000012

Условные обозначения:

— - граница образуемого земельного участка

— - существующие границы земельных участков, внесенные в ГКН

ЗУ1 – условное обозначение образуемого земельного участка

Условный номер земельного участка	ЗУ1	
Площадь земельного участка	265 кв.м	
Обозначение характерных точек границ	координаты, м	
	X	Y
1	2	3
н1	387928.06	3335982.28
н2	387930.71	3335992.63
н3	387914.14	3335994.90
н4	387914.09	3335994.25
н5	387913.14	3335994.32
н6	387912.49	3335986.14
н7	387911.58	3335986.27
н8	387911.46	3335985.27
н9	387910.55	3335979.18
н10	387910.25	3335978.23
н11	387912.60	3335977.65
н12	387916.18	3335977.47
н13	387918.22	3335977.42
н14	387919.95	3335977.70
н15	387920.35	3335978.20
н16	387924.67	3335978.90
н1	387928.06	3335982.28