


Приложение 1 к распоряжению
заместителя мэра-председателя комитета
по управлению муниципальным имуществом
администрации города Иркутска
от 01.02.2023 № 504-02-144/23

Схематический чертеж самовольной постройки – капитального гаража (№ 2),
расположенного на земельном участке государственная
собственность на который не разграничена, по адресу: г. Иркутск, ул. Старо-Кузьминская, 96

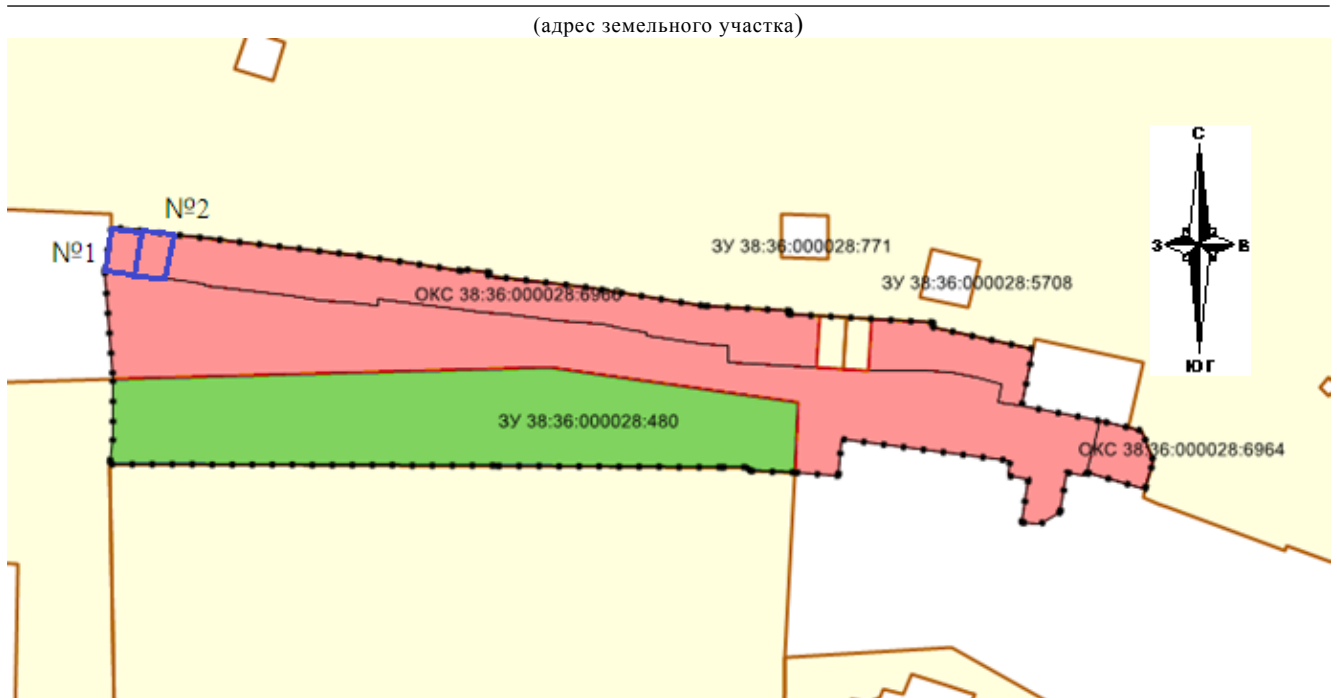

Масштаб 1:1500

Условные обозначения:

- - забор;
- - границы земельных участков по данным из ЕГРН;
- - контуры ОКС по данным из ЕГРН;
- - контуры гаражей;
- - наложение на часть территории, входящей в состав земель, государственная собственность на которую не разграничена (площадь 3 348 м²);
- - наложение на земельный участок с кадастровым номером 38:36:000028:480 (площадь 1 842 м²).

Приложение 2 к распоряжению
заместителя мэра-председателя комитета
по управлению муниципальным имуществом
администрации города Иркутска
от 01.02.2023 № 504-02-144/23

Фототаблица
самовольной постройки – капитального гаража (№ 2),
расположенного на земельном участке государственная
собственность на который не разграничена, по адресу: г. Иркутск, ул. Старо-Кузьминская, 96
(адрес земельного участка)

