

Сообщение о возможном установлении публичного сервитута в отношении части земель в кадастровом квартале 38:36:000027 и в отношении земельных участков с кадастровыми номерами 38:00:000000:299, 38:36:000027:19255, 38:36:000027:24955, 38:36:000027:1790 по адресу: Иркутская область, г. Иркутск, микрорайон Юбилейный, площадью 8830 кв. м

Комитетом по управлению муниципальным имуществом администрации города Иркутска рассматривается ходатайство от ООО «Байкальская энергетическая компания» об установлении публичного сервитута в отношении части земель в кадастровом квартале 38:36:000027 и в отношении земельных участков с кадастровыми номерами 38:00:000000:299, 38:36:000027:19255, 38:36:000027:24955, 38:36:000027:1790 по адресу: Иркутская область, г. Иркутск, микрорайон Юбилейный, площадью 8830 кв. м, для реконструкции объекта «Трубопровод тепловой сети от ТК-3В-7 до госпиталя ВОВ (Юбилейный) на участке от ТК-3В-7 до ТК-3В-7-12 (инв.00092234; инв. 00092233), в соответствии с п. 6 ст. 39.37 Земельного кодекса Российской Федерации.

Заинтересованные лица могут ознакомиться с поступившим ходатайством об установлении публичного сервитута и прилагаемым к нему описанием местоположения границ публичного сервитута, подать заявления об учете прав на земельные участки в течение тридцати дней со дня опубликования настоящего сообщения в Комитет по управлению муниципальным имуществом администрации города Иркутска по адресу: г. Иркутск, ул. Поленова, 1, каб. 200, 201 (вторник, четверг с 09.00-13.00, суббота, воскресенье – выходные дни).

Настоящее сообщение публикуется в газете «Иркутск официальный», а также в информационно-телекоммуникационной сети «Интернет» на официальном WEB-портале органов местного самоуправления города Иркутска (www.admirk.ru).


**ОПИСАНИЕ МЕСТОПОЛОЖЕНИЯ ГРАНИЦ
публичного сервитута для реконструкции объекта «Трубопровод тепловой сети от ТК-3В-7 до госпиталя вов (Юбилейный) на участке от ТК-3В-7 до ТК-3В-7-12
(инв.00092234; инв. 00092233)»**

Местоположение: Иркутская область, г. Иркутск, микрорайон Юбилейный		
Площадь публичного сервитута: 8830 кв. м		
Система координат: МСК-38, зона 3		
Метод определения координат: картометрический		
Средняя квадратическая погрешность положения характерных точек (M _p): 0.1 м		
Обозначение характерных точек границ	Координаты, м	
	X	Y
1	377986.20	3336096.74
2	377974.51	3336097.10
3	377974.26	3336088.52
4	377961.57	3336070.25
5	377964.71	3336063.40
6	377953.91	3336034.47
7	377955.91	3336033.14
8	377937.25	3335980.50
9	377955.70	3335969.89
10	377956.64	3335967.36
11	377960.67	3335956.50
12	377962.30	3335940.81
13	377961.11	3335914.60
14	377960.09	3335911.23
15	377960.75	3335889.85
16	377961.74	3335858.52
17	377959.47	3335834.55
18	377958.34	3335822.59

19	377954.18	3335811.92
20	377956.16	3335799.50
21	377893.07	3335800.30
22	377807.25	3335801.66
23	377741.51	3335803.49
24	377736.04	3335788.19
25	377697.54	3335787.10
26	377682.48	3335781.59
27	377657.81	3335772.36
28	377613.38	3335754.02
29	377619.84	3335740.93
30	377663.44	3335760.94
31	377662.27	3335763.82
32	377690.03	3335775.04
33	377744.46	3335776.58
34	377749.77	3335791.43
35	377799.87	3335790.08
36	377799.75	3335782.00
37	377813.83	3335781.79
38	377813.94	3335789.63
39	377887.96	3335788.54
40	377887.88	3335780.53
41	377902.16	3335780.39
42	377902.24	3335788.20
43	377949.97	3335787.72
44	377949.93	3335784.04
45	377967.47	3335787.54
46	377976.55	3335813.09
47	377970.77	3335834.41
48	377971.46	3335874.75
49	377975.57	3335874.56
50	377976.19	3335887.99
51	377971.76	3335888.20
52	377974.20	3335942.08
53	377968.21	3335979.45
54	377951.55	3335986.27
55	377975.30	3336048.50
56	377988.52	3336086.49

СХЕМА ГРАНИЦ

публичного сервитута для реконструкции объекта «Трубопровод тепловой сети от ТК-ЗВ-7 до госпиталя вое (Юбилейный) на участке от ТК-ЗВ-7 до ТК-ЗВ-7-12 (инв.00092234; инв. 00092233)»

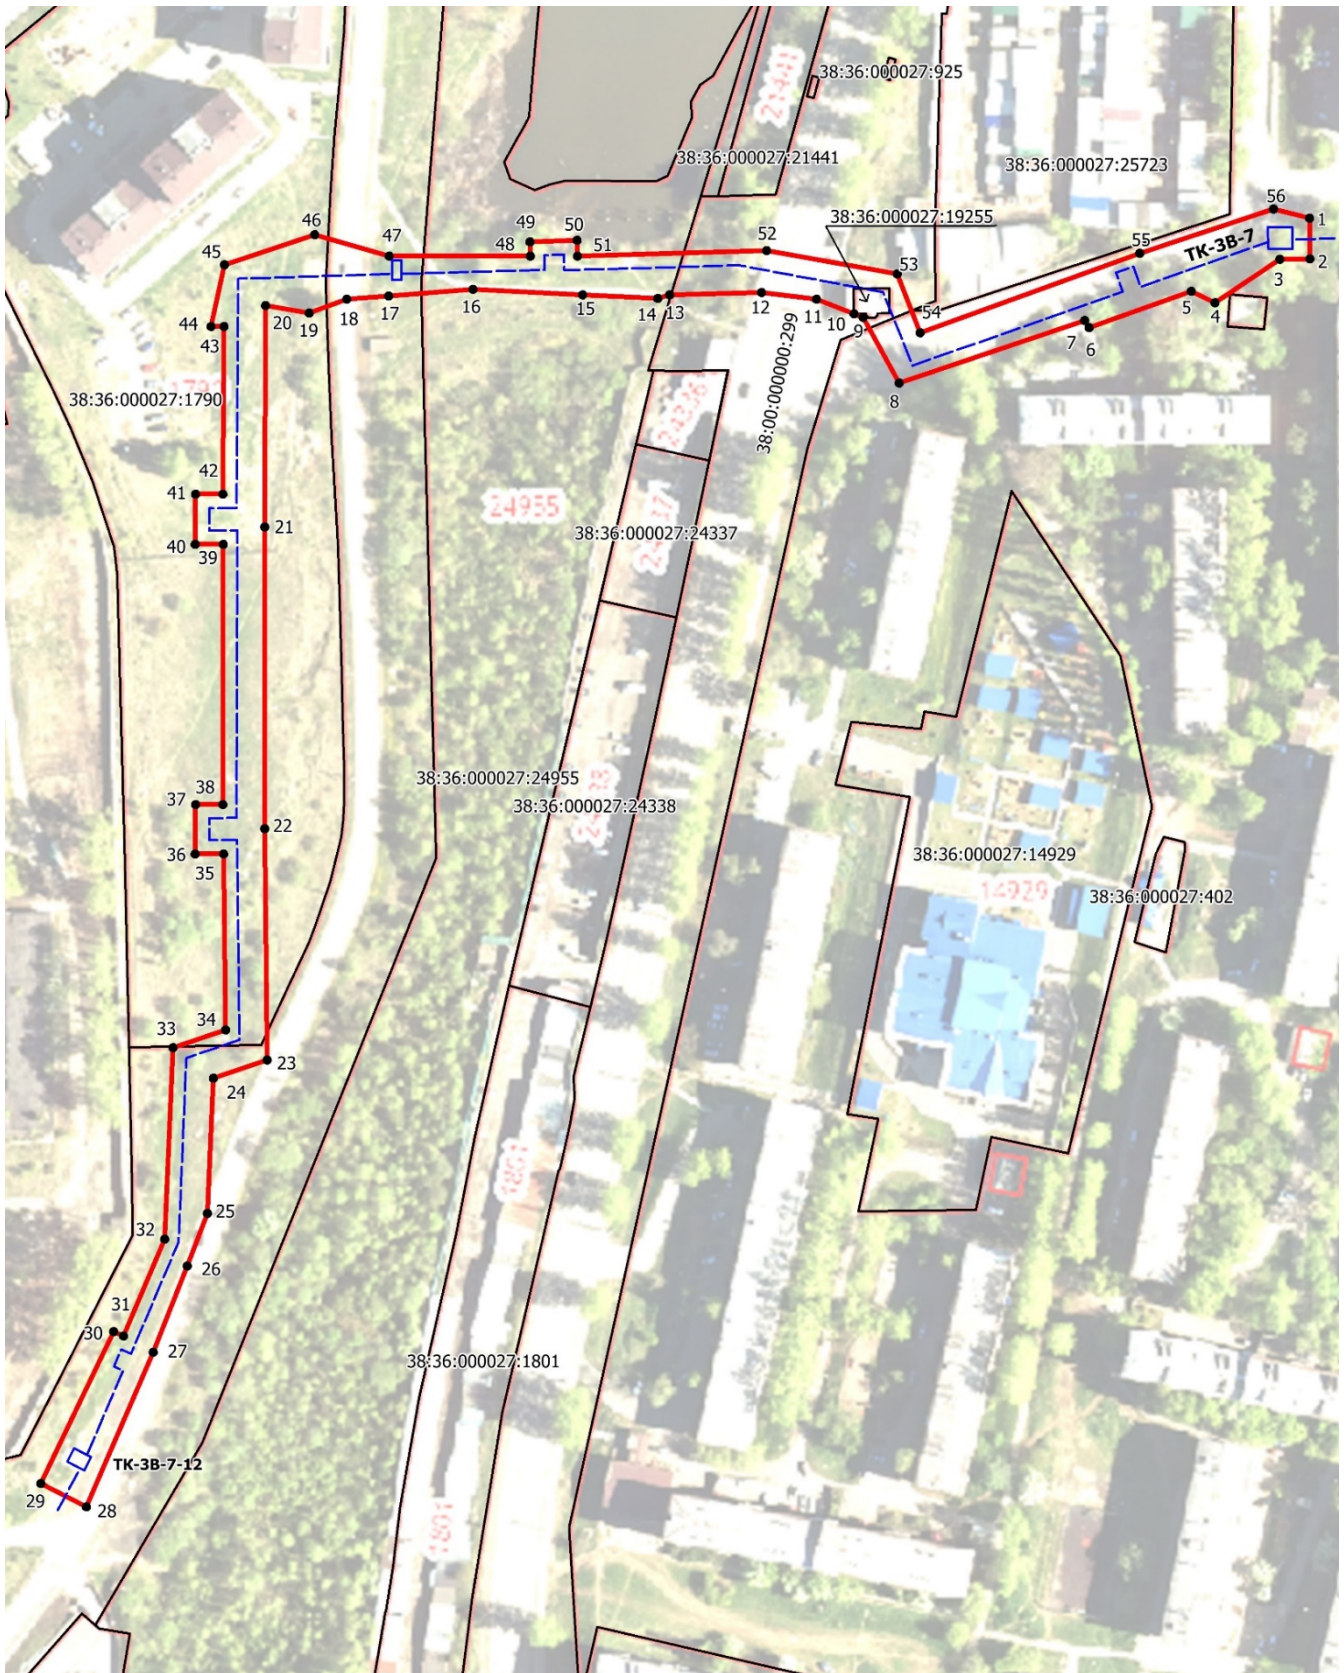

УСЛОВНЫЕ ОБОЗНАЧЕНИЯ:

- границы публичного сервитута
- - существующая тепловая сеть
- 38:36:000027:299 - учтенные в ЕГРН земельные

Масштаб 1:2000