


СХЕМА ГРУПП ПЛАНИРОВОЧНЫХ ЭЛЕМЕНТОВ

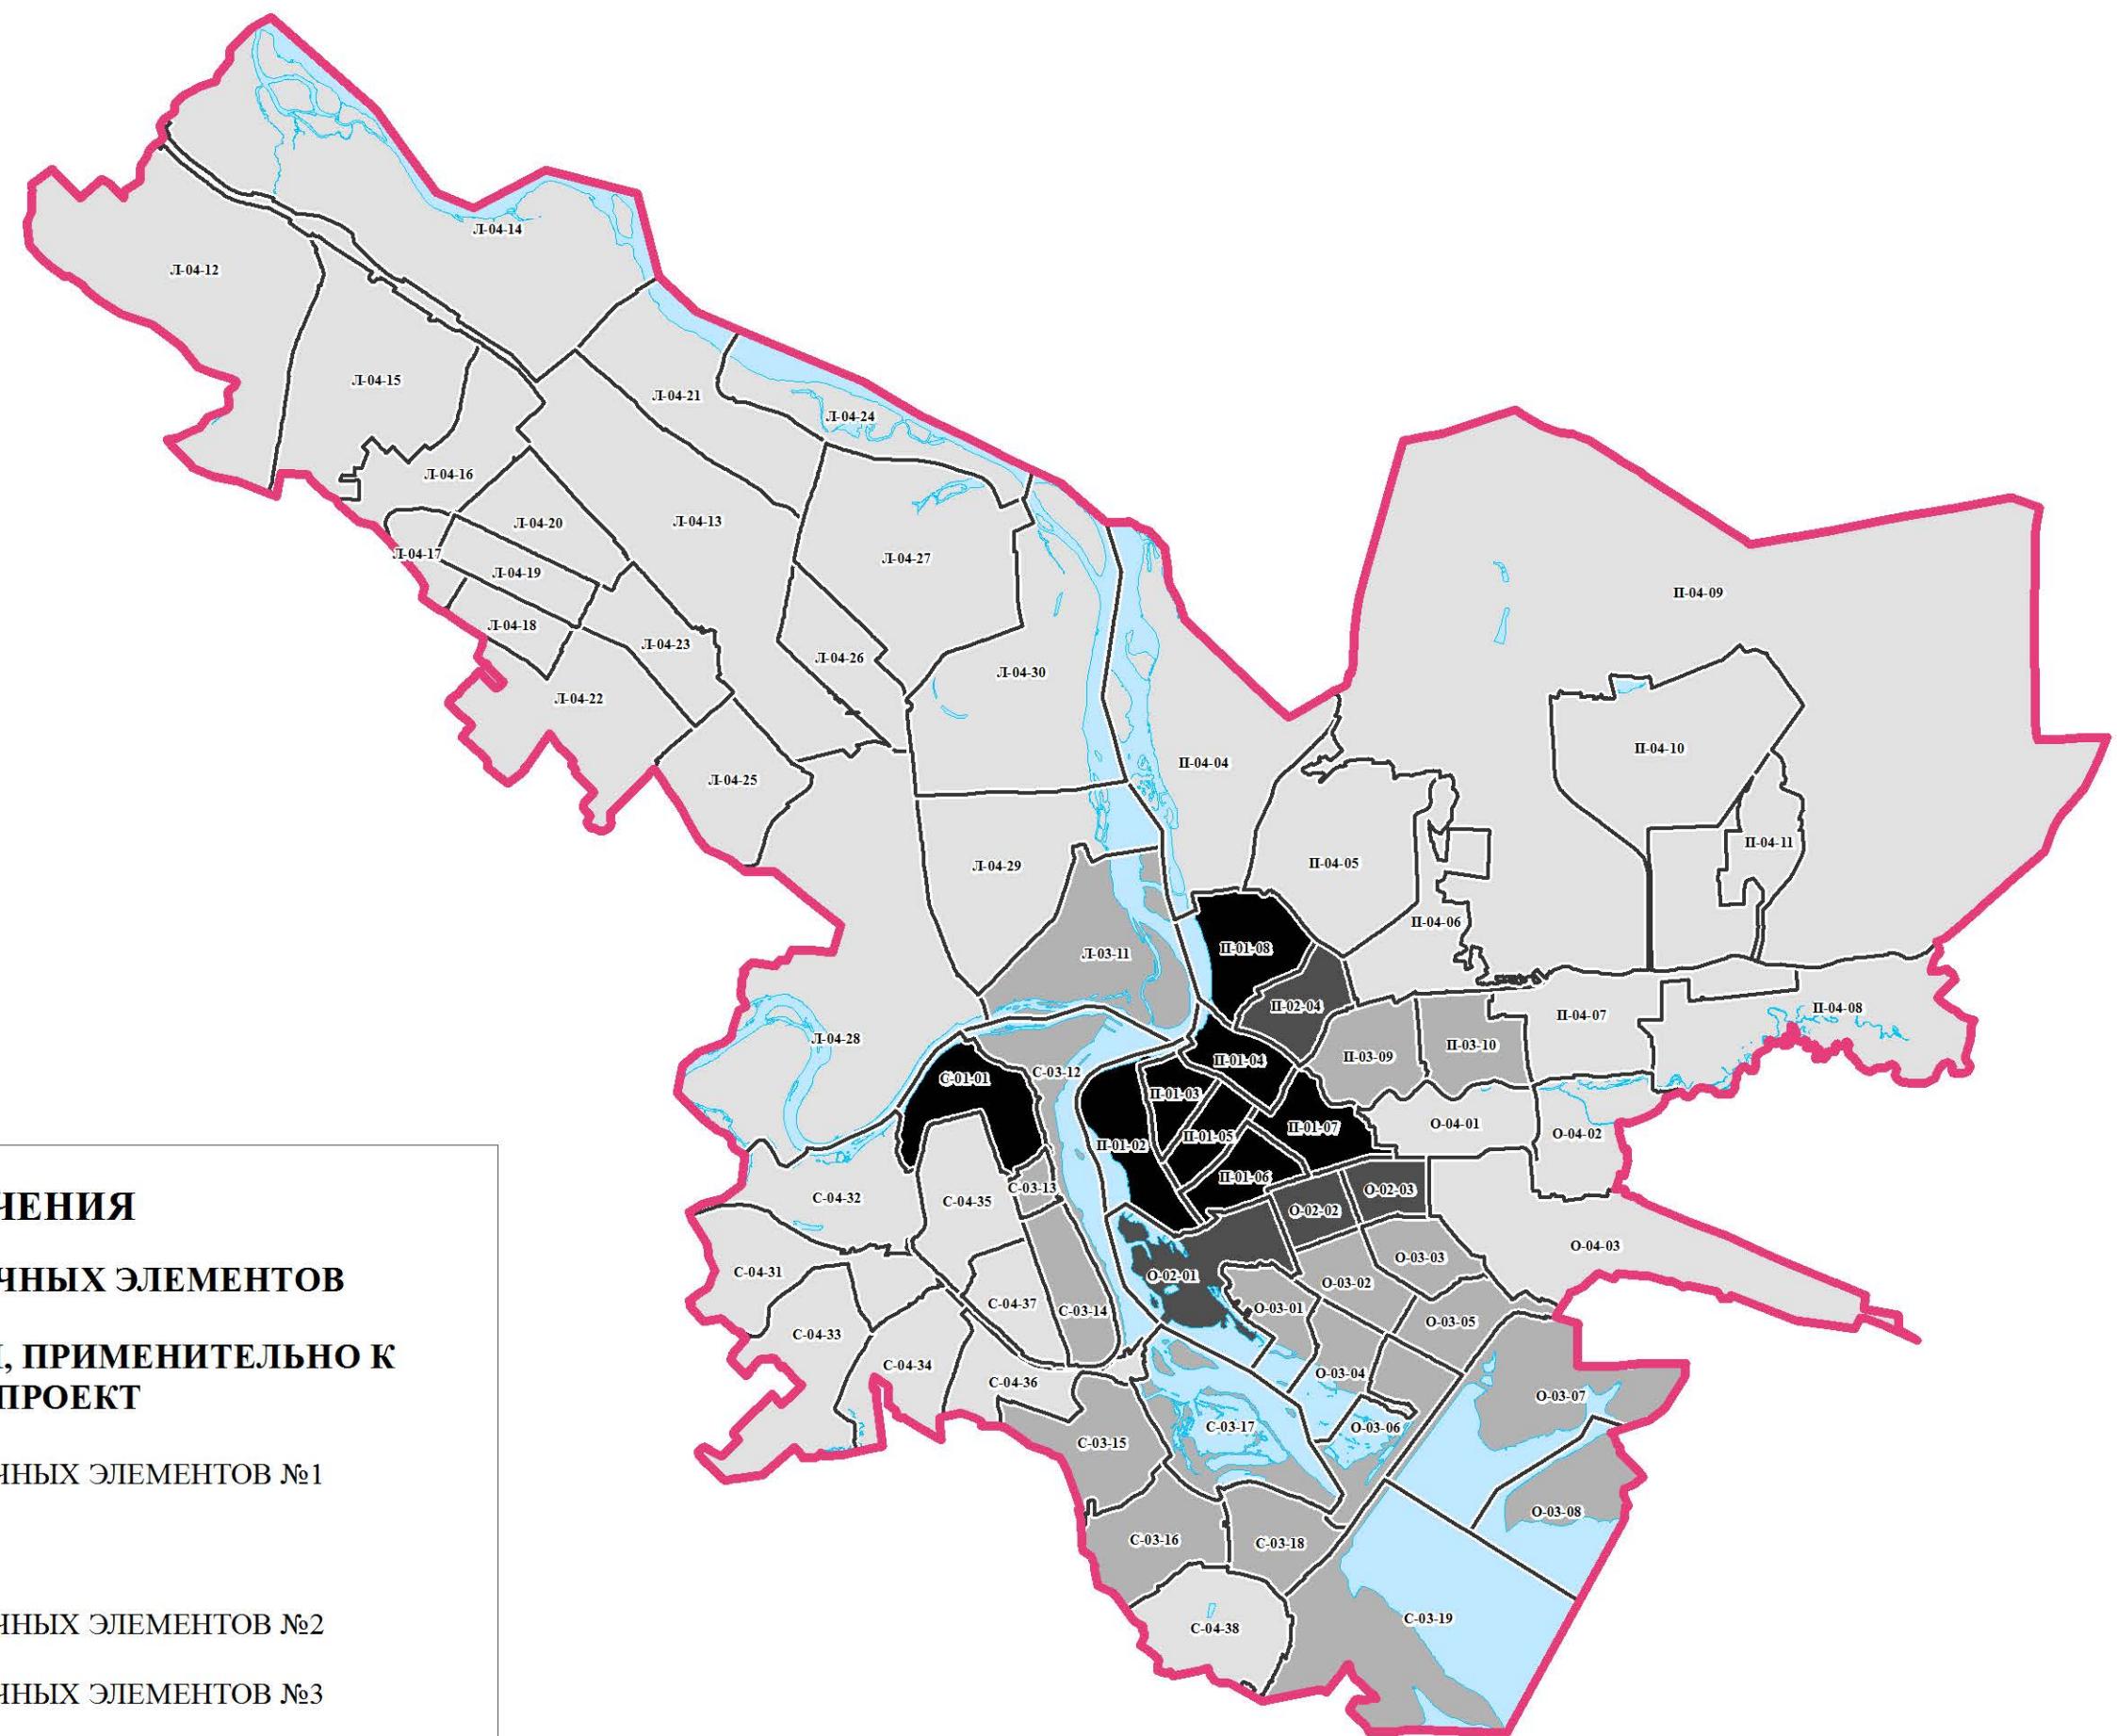

УСЛОВНЫЕ ОБОЗНАЧЕНИЯ

ГРАНИЦЫ ПЛАНИРОВОЧНЫХ ЭЛЕМЕНТОВ

ГРАНИЦЫ ТЕРРИТОРИИ, ПРИМЕНИТЕЛЬНО К КОТОРОЙ РАЗРАБОТАН ПРОЕКТ

■ ГРУППА ПЛАНИРОВОЧНЫХ ЭЛЕМЕНТОВ №1

ИНЫЕ ГРУППЫ

■ ГРУППА ПЛАНИРОВОЧНЫХ ЭЛЕМЕНТОВ №2

■ ГРУППА ПЛАНИРОВОЧНЫХ ЭЛЕМЕНТОВ №3

■ ГРУППА ПЛАНИРОВОЧНЫХ ЭЛЕМЕНТОВ №4