

Извещение о предоставлении земельного участка, расположенного по адресу: г. Иркутск, проезд Космический, 9


В соответствии с Федеральным законом от 30 декабря 2021 года № 478-ФЗ «О внесении изменений в отдельные законодательные акты Российской Федерации» администрацией города Иркутска в лице комитета по управлению муниципальным имуществом администрации города Иркутска,

в рамках административного регламента предоставления муниципальной услуги «Предоставление земельных участков, находящихся в собственности городского округа муниципального образования город Иркутск, или государственная собственность на которые не разграничена, на которых расположены жилые дома, возведенные до 14 мая 1998 года, и право собственности на которые у граждан и иных лиц отсутствует, гражданам, использующим для постоянного проживания указанные жилые дома», утвержденного постановлением администрации города Иркутска от 28 сентября 2022 года № 031-06-694/22 рассматривается заявление

о предварительном согласовании предоставления земельного участка, расположенного по адресу: г. Иркутск, проезд Космический, 9, площадью 930 кв.м, вид разрешенного использования – для индивидуального жилищного строительства, в соответствии со схемой расположения земельного участка на кадастровом плане территории.

Результатом оказания указанной услуги является осуществление государственного кадастрового учета вышеуказанного земельного участка, регистрация права собственности на указанный земельный участок и жилой дом расположенный на данном земельном участке.

Ответственное лицо – отдел оформления прав на земельные участки земельного департамента комитета по управлению муниципальным имуществом администрации города Иркутска (г. Иркутск, ул. Поленова, д. 1, каб. 303, 312, телефон: 52-00-79, адрес электронной почты: kumi@admirk.ru).

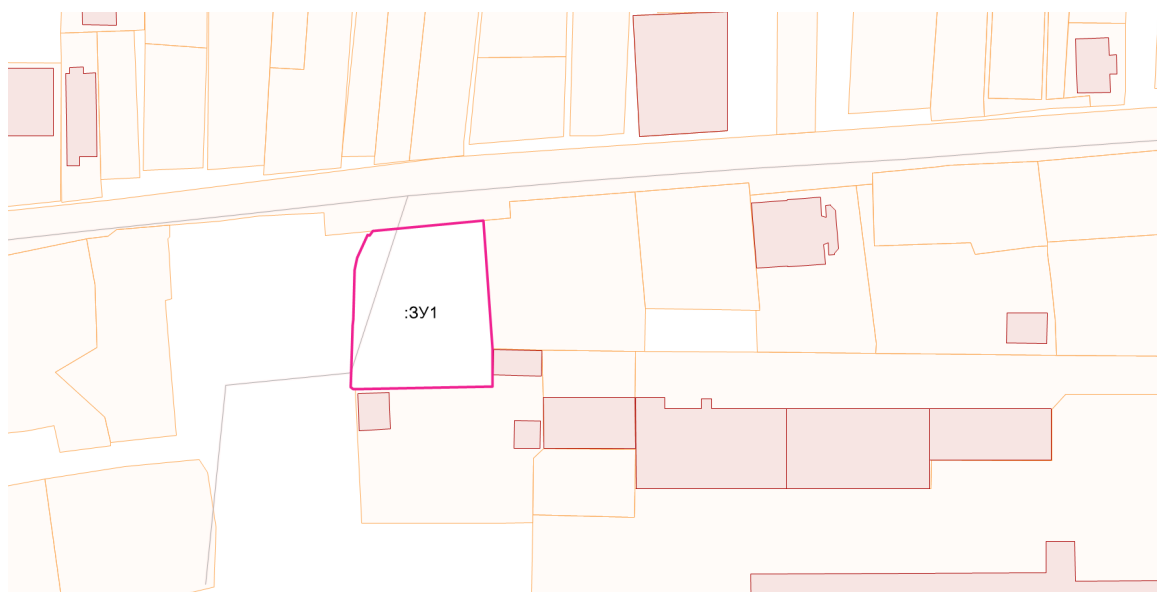

Масштаб 1:1000

Система координат: МСК-38, зона 3; кадастровый квартал – 38:36:000020

Условные обозначения:

- граница образуемого земельного участка
- существующие границы земельных участков внесенные в ГКН
- н1 - обозначение характерной точки границы образуемого земельного участка

:ЗУ1 – условное обозначение образуемого земельного участка

Кадастровый номер земельного участка	:ЗУ1	
Площадь земельного участка	<u>930 кв.м</u>	
Обозначение характерных точек границ	координаты, м	
	X	Y
1	2	3
н1	384594.23	3339085.77
н2	384567.74	3339087.69
н3	384559.84	3339087.69
н4	384559.37	3339059.17
н5	384559.39	3339058.79
н6	384559.81	3339058.30
н7	384572.50	3339058.75
н8	384573.71	3339058.79
н9	384583.99	3339059.16
н10	384585.35	3339059.37
н11	384586.52	3339059.70
н12	384591.23	3339061.75
н13	384591.19	3339062.26
н14	384592.08	3339062.85
н1	384594.23	3339085.77