


Приложение 1 к постановлению администрации города Иркутска от 27.06.2023 №031-06-494/23

«Приложение № 1 к постановлению администрации города Иркутска от 16.10.2019 № 031-06-816/9»

Проект планировки территории, включая проект межевания территории, предназначенной для размещения линейного объекта «Перекачивающая насосная станция «Правобережная». Тепловые сети до ТК-165, ТК-2Б, ТК-3Г, ТК-1Е»

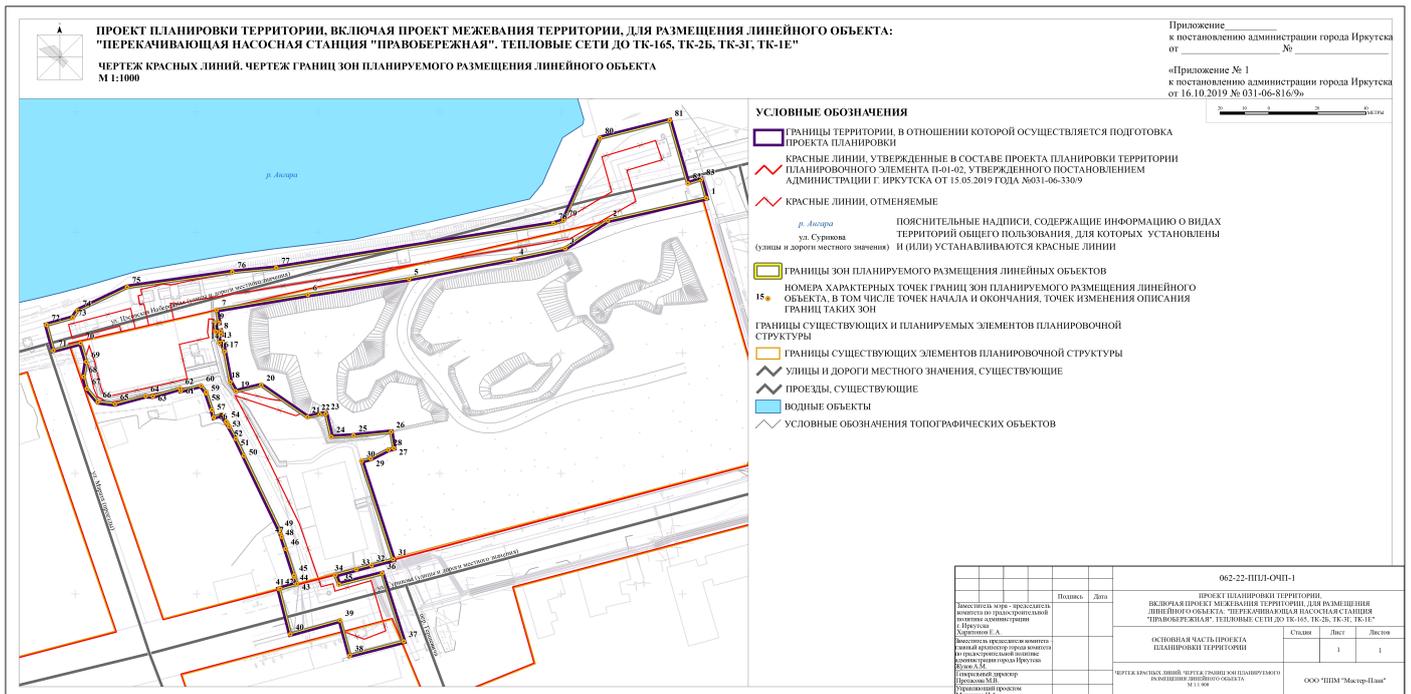

Чертеж красных линий, чертеж границ зон планируемого размещения линейного объекта

