

Извещение о предоставлении земельного участка, расположенного по адресу: г. Иркутск, ул. Скушникова, 30


В соответствии с Федеральным законом от 30 декабря 2021 года № 478-ФЗ «О внесении изменений в отдельные законодательные акты Российской Федерации» администрацией города Иркутска в лице комитета по управлению муниципальным имуществом администрации города Иркутска,

в рамках административного регламента предоставления муниципальной услуги «Предоставление земельных участков, находящихся в собственности городского округа муниципального образования город Иркутск, или государственная собственность на которые не разграничена, на которых расположены жилые дома, возведенные до 14 мая 1998 года, и право собственности на которые у граждан и иных лиц отсутствует, гражданам, использующим для постоянного проживания указанные жилые дома», утвержденного постановлением администрации города Иркутска от 28 сентября 2022 года № 031-06-694/22 рассматривается заявление

о предварительном согласовании предоставления земельного участка, расположенного по адресу: г. Иркутск, ул. Скушникова, 30, площадью 579 кв.м, вид разрешенного использования – для индивидуального жилищного строительства, в соответствии со схемой расположения земельного участка на кадастровом плане территории.

Результатом оказания указанной услуги является осуществление государственного кадастрового учета вышеуказанного земельного участка, регистрация права собственности на указанный земельный участок и жилой дом расположенный на данном земельном участке.

Ответственное лицо – отдел оформления прав на земельные участки земельного департамента комитета по управлению муниципальным имуществом администрации города Иркутска (г. Иркутск, ул. Поленова, д. 1, каб. 303, 312, телефон: 52-00-79, адрес электронной почты: kumi@admirk.ru).

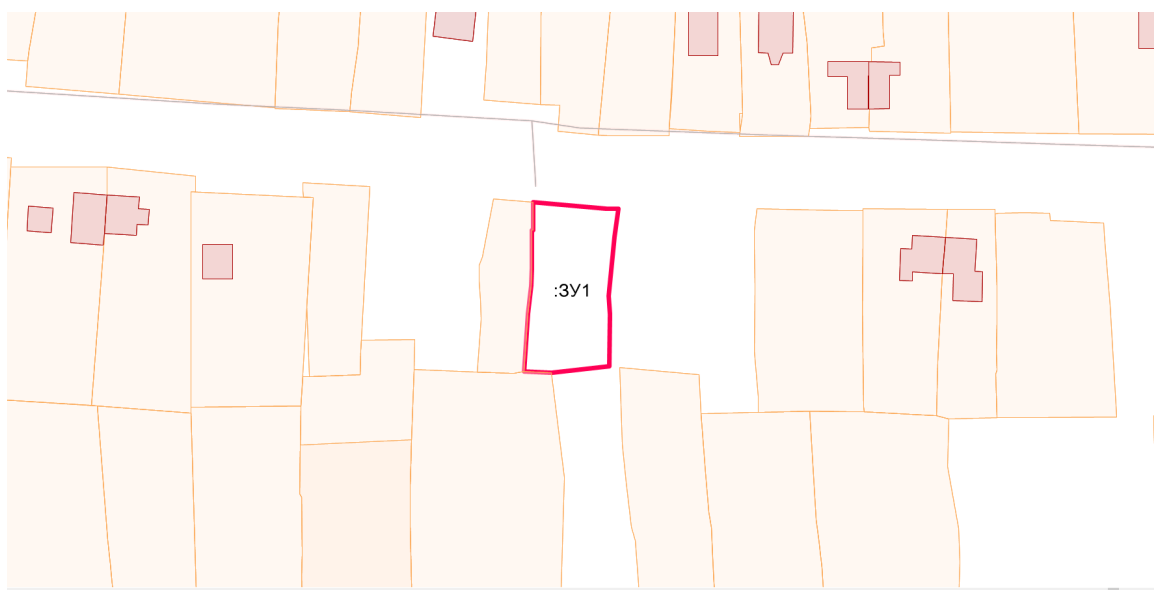

Масштаб 1:1000

Система координат: МСК-38, зона 3; кадастровый квартал – 38:36:000012

Условные обозначения:

- граница образуемого земельного участка
- существующие границы земельных участков внесенные в ГКН
- :3У1 – условное обозначение образуемого земельного участка

Кадастровый номер земельного участка	:3У1	
Площадь земельного участка	<u>579 кв.м</u>	
Обозначение характерных точек границ	координаты, м	
	X	Y
1	2	3
н1	388742.38	3335941.81
н2	388736.51	3335941.11
н3	388724.25	3335939.84
н4	388720.48	3335940.13
н5	388709.72	3335940.04
н6	388708.41	3335927.94
н7	388708.75	3335922.28
н8	388720.71	3335923.09
н9	388726.45	3335923.86
н10	388730.05	3335923.96
н11	388737.93	3335924.01
н12	388737.93	3335924.22
н13	388743.68	3335924.25
н14	388742.39	3335939.50
н1	388742.38	3335941.81