


<b>ОПИСАНИЕ МЕСТОПОЛОЖЕНИЯ ГРАНИЦ публичного сервитута для проезда к земельному участку с кадастровым номером №38:36:000013:20600, на котором запланировано строительство детского сада на 110 мест</b>		
Местоположение: <b>Иркутская область, г. Иркутск, Куйбышевский район, ул. Радищева</b>		
Площадь публичного сервитута: <b>329 кв. м</b>		
Система координат: <b>МСК-38, зона 3</b>		
Метод определения координат: <b>картометрический</b>		
Средняя квадратическая погрешность положения характерных точек ( $M_t$ ): <b>0.1 м</b>		
Обозначение характерных точек границ	Координаты, м	
	X	Y
1	386707,1	3337050,88
2	386698,72	3337054,44
3	386708,30	3337076,92
4	386705,69	3337086,33
5	386706,4	3337088,08
6	386719,61	3337082,08
1	386707,1	3337050,88

**ПЛАН**  
границ публичного сервитута для проезда к земельному участку с кадастровым номером  
№38:36:000013:20600, на котором запланировано строительство детского сада на 110 мест.

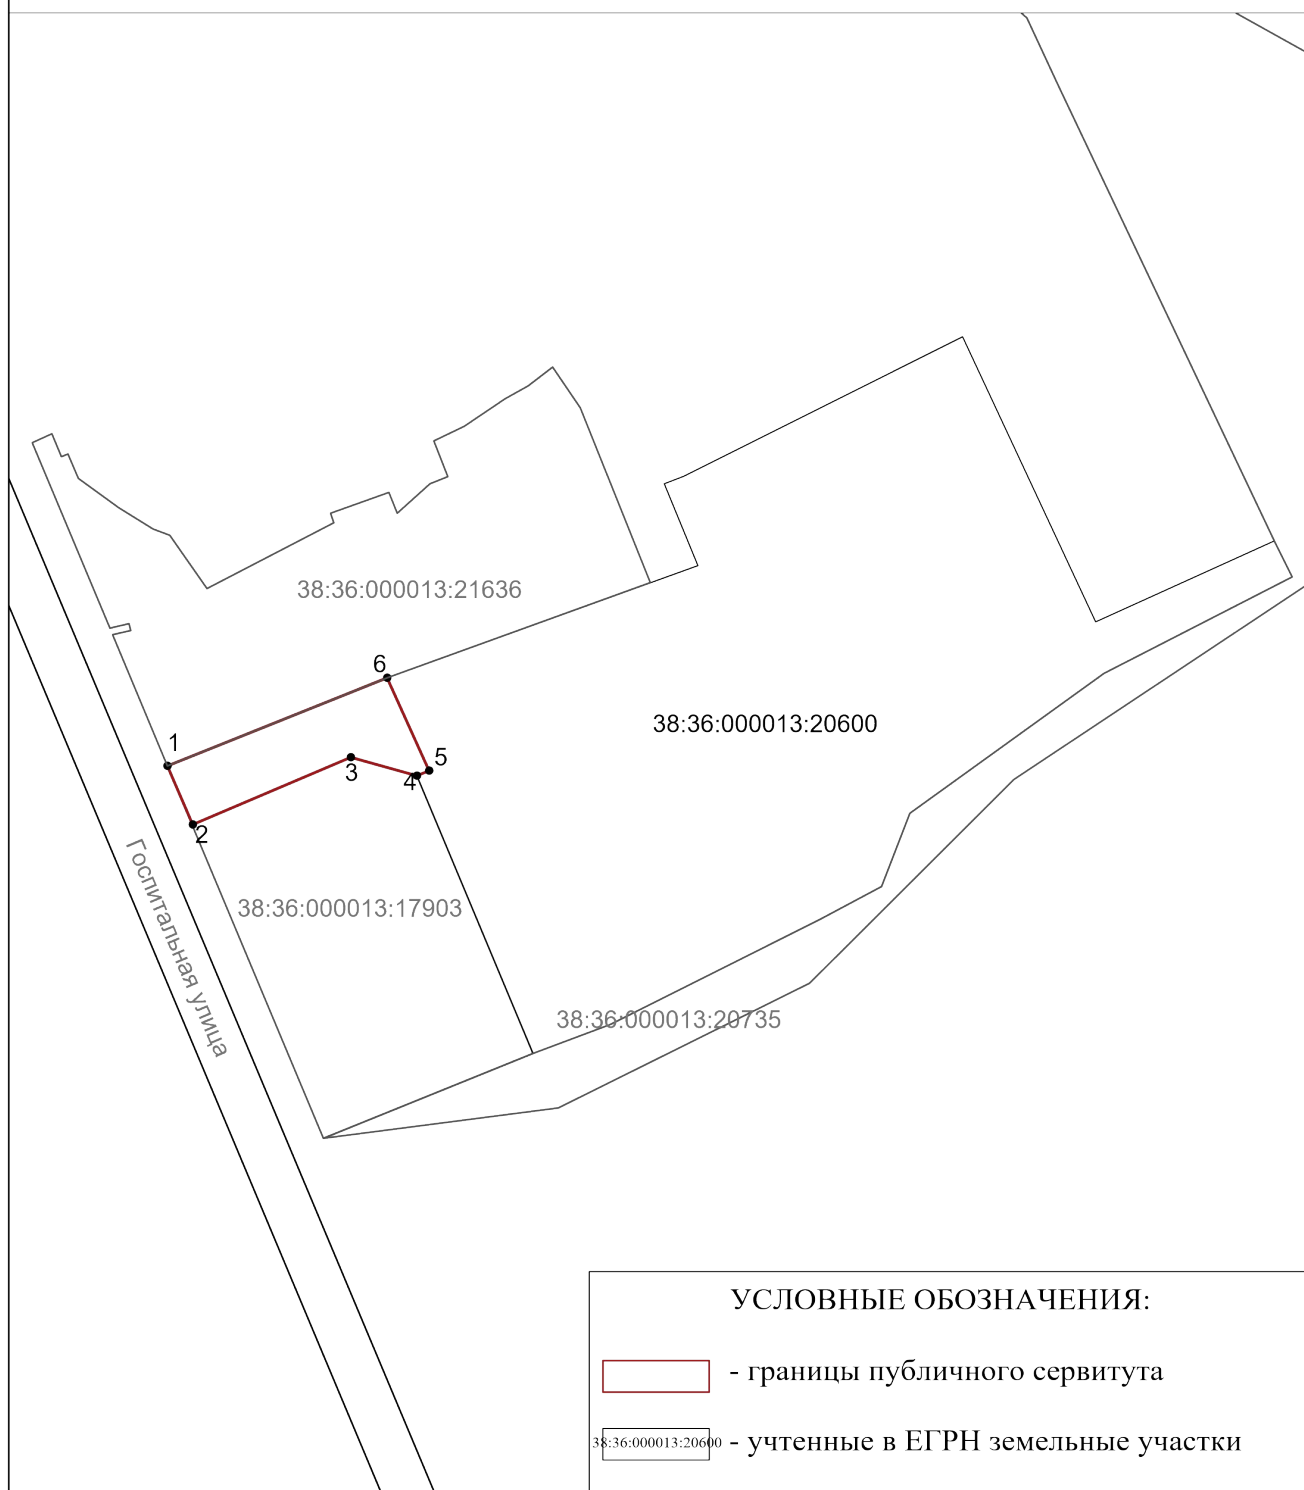

Масштаб 1:1000

