


Извещение о предоставлении земельного участка, расположенного по адресу: г. Иркутск, ул. Култукская, 77

В соответствии с Федеральным законом от 30 декабря 2021 года № 478-ФЗ «О внесении изменений в отдельные законодательные акты Российской Федерации» администрацией города Иркутска в лице комитета по управлению муниципальным имуществом администрации города Иркутска, в рамках административного регламента предоставления муниципальной услуги «Предоставление земельных участков, находящихся в собственности городского округа муниципального образования город Иркутск, или государственная собственность на которые не разграничена, на которых расположены жилые дома, возведенные до 14 мая 1998 года, и право собственности на которые у граждан и иных лиц отсутствует, гражданам, использующим для постоянного проживания указанные жилые дома», утвержденного постановлением администрации города Иркутска от 28 сентября 2022 года № 031-06-694/22 рассматривается заявление о **предварительном согласовании предоставления земельного участка, расположенного по адресу: г. Иркутск, ул. Култукская, 77, площадью 658 кв.м, вид разрешенного использования – для индивидуального жилищного строительства, в соответствии с проектом межевания территории планировочного элемента О-04-01, утверждённым постановлением администрации города Иркутска от 19.12.2018 № 031-06-1143/8.**

Результатом оказания указанной услуги является осуществление государственного кадастрового учета вышеуказанного земельного участка, регистрация права собственности на указанный земельный участок и жилой дом расположенный на данном земельном участке.

Ответственное лицо – отдел оформления прав на земельные участки земельного департамента комитета по управлению муниципальным имуществом администрации города Иркутска (г. Иркутск, ул. Поленова, д. 1, каб. 303, 312, телефон: 52-00-79, адрес электронной почты: kumi@admirk.ru).

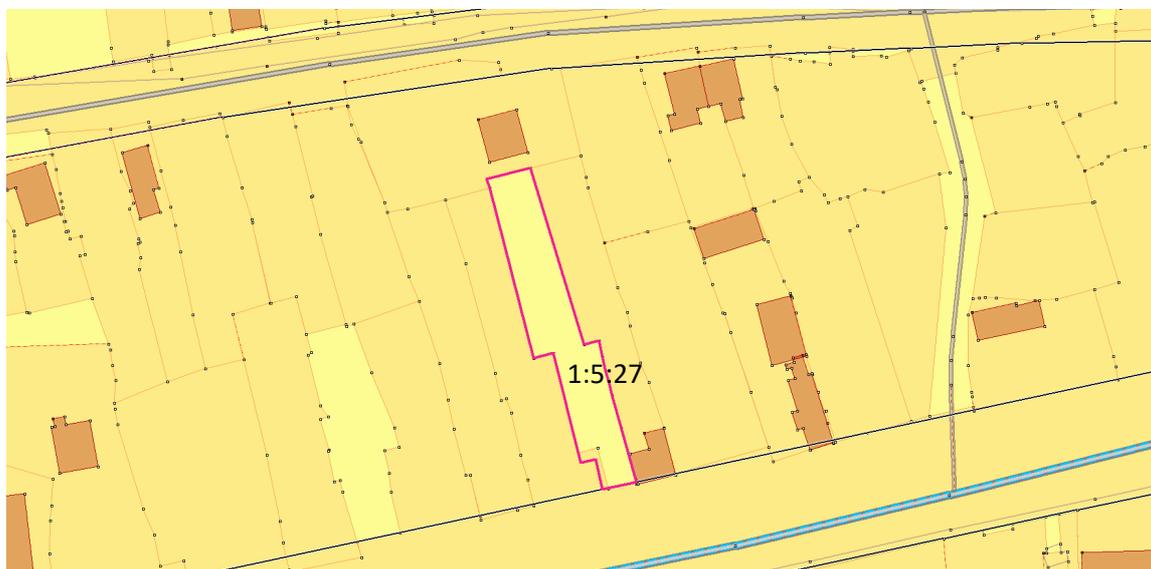

Масштаб 1:500

Система координат: МСК-38, зона 3; кадастровый квартал – 38:36:000020

Условные обозначения:

— - граница образуемого земельного участка

— - существующие границы земельных участков внесенные в ГКН

н1 - обозначение характерной точки границы образуемого земельного участка

1:5:27 – условное обозначение образуемого земельного участка

Кадастровый номер земельного участка	1:5:27	
Площадь земельного участка	658 кв.м	
Обозначение характерных точек границ	координаты, м	
	X	Y
1	2	3
н1	384810.450	3338604.220
н2	384817.100	3338602.390
н3	384820.010	3338601.590
н4	384822.220	3338600.980
н5	384825.200	3338600.340
н6	384828.590	3338599.610
н7	384827.790	3338596.480
н8	384864.410	3338585.510
н9	384862.110	3338576.490
н10	384860.170	3338577.150
н11	384824.910	3338586.130
н12	384825.960	3338590.150
н13	384803.240	3338595.810
н14	384803.920	3338599.000
н15	384797.680	3338600.370
н16	384799.180	3338607.270
н17	384799.770	3338607.110
н1	384810.450	3338604.220