



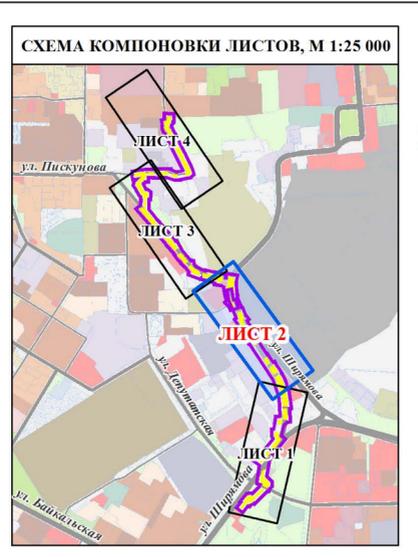

**ПРОЕКТ ПЛАНИРОВКИ ТЕРРИТОРИИ, ВКЛЮЧАЯ ПРОЕКТ МЕЖЕВАНИЯ ТЕРРИТОРИИ, ПРЕДНАЗНАЧЕННОЙ ДЛЯ РАЗМЕЩЕНИЯ ЛИНЕЙНОГО ОБЪЕКТА
«РЕКОНСТРУКЦИЯ НАПОРНОГО ТРУБОПРОВОДА ДУ-225 ОТ КНС-21 ДО ПРОЕЗДА КОСМИЧЕСКИЙ С УСТРОЙСТВОМ КНС «НИЖНИЙ БЬЕФ»» 2 ЭТАП**

ЧЕРТЕЖ КРАСНЫХ ЛИНИЙ

Приложение _____ к постановлению администрации города Иркутска от _____ № _____

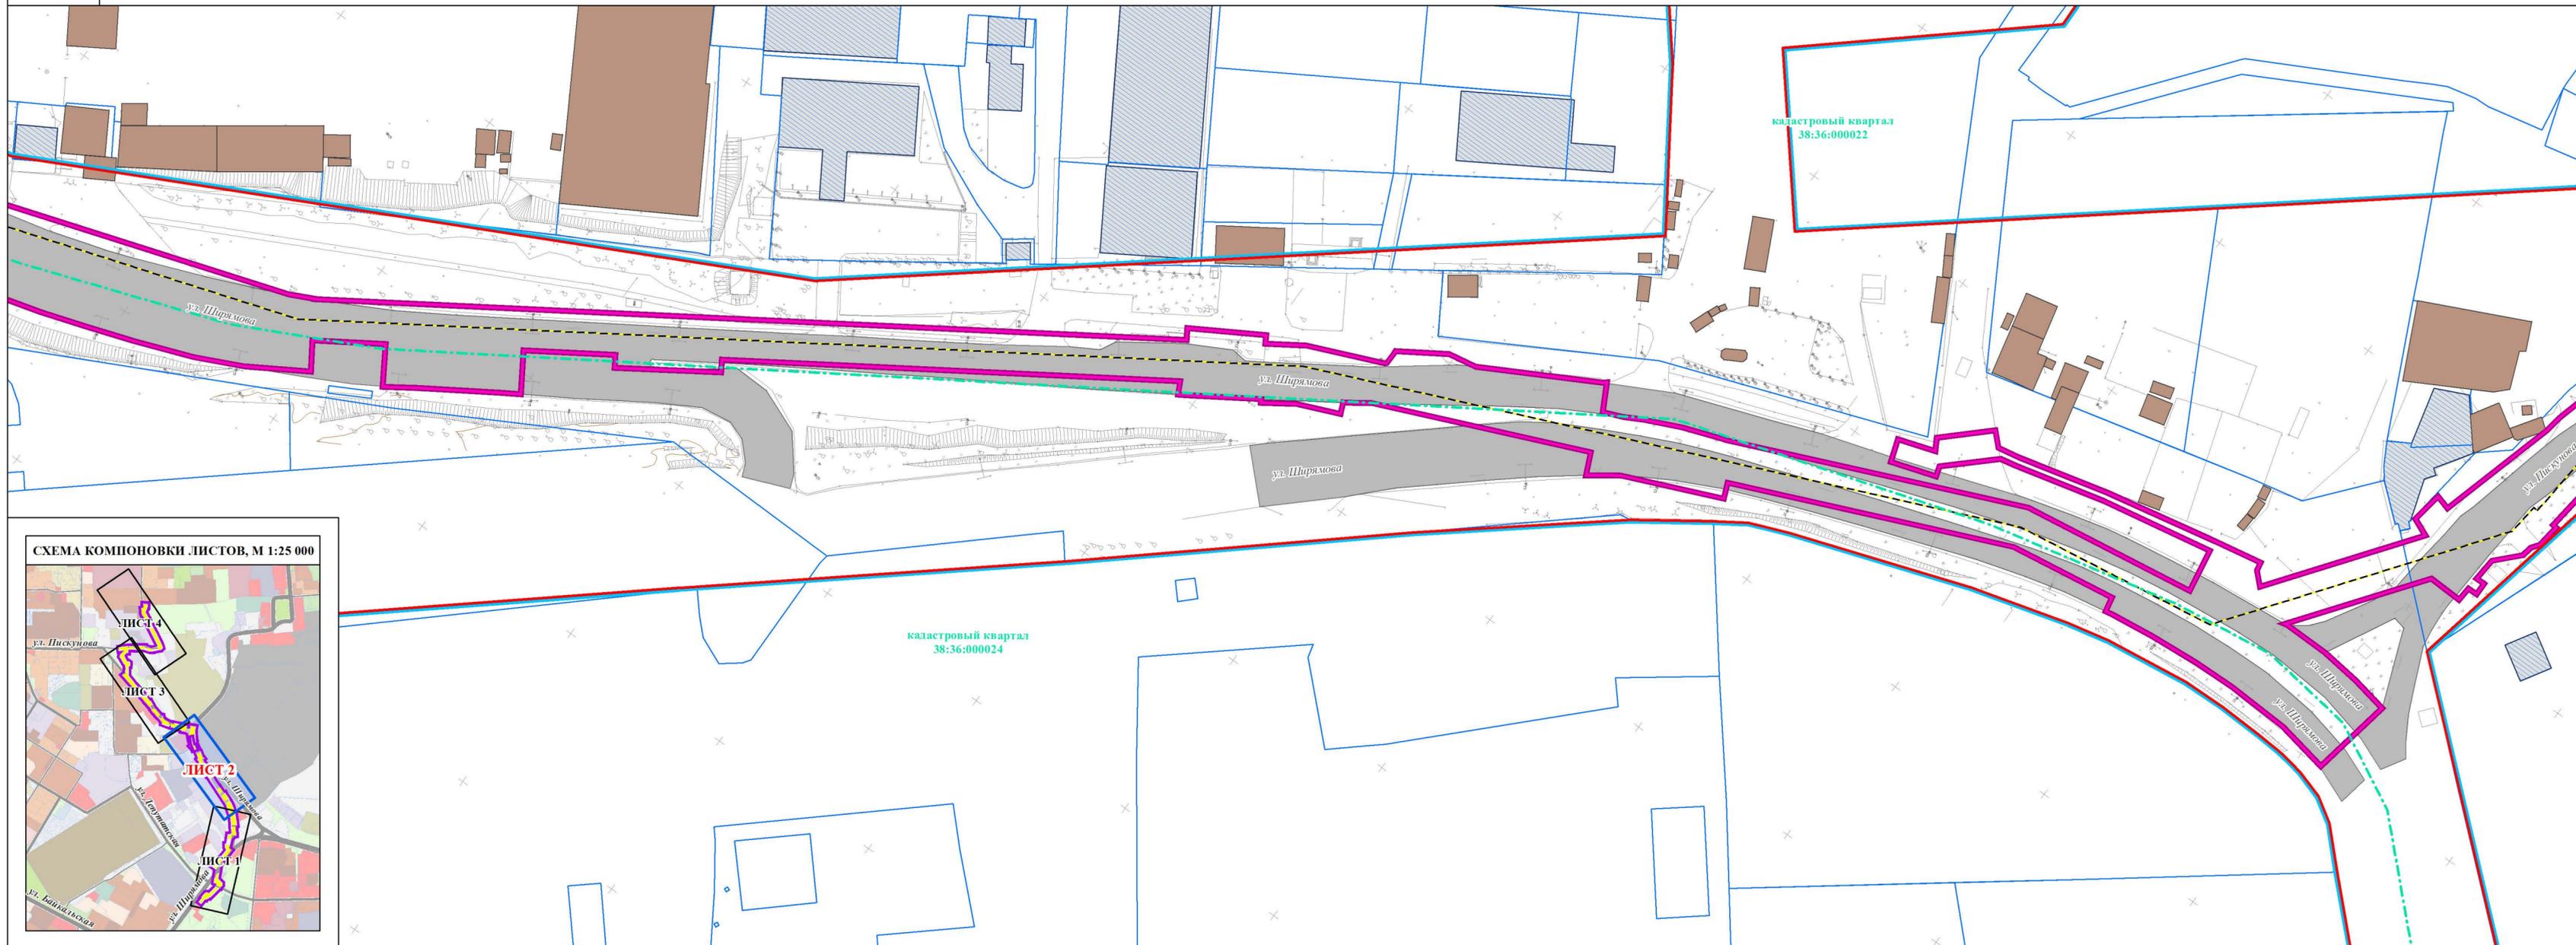

УСЛОВНЫЕ ОБОЗНАЧЕНИЯ

- ГРАНИЦЫ ТЕРРИТОРИИ, В ОТНОШЕНИИ КОТОРОЙ ОСУЩЕСТВЛЯЕТСЯ ПОДГОТОВКА ПРОЕКТА ПЛАНИРОВКИ
- СУЩЕСТВУЮЩИЕ (РАНЕЕ УСТАНОВЛЕННЫЕ В СООТВЕТСТВИИ С ЗАКОНОДАТЕЛЬСТВОМ РОССИЙСКОЙ ФЕДЕРАЦИИ) КРАСНЫЕ ЛИНИИ *
- КРАСНЫЕ ЛИНИИ УСТАНОВЛЕННЫ ДЛЯ ОПРЕДЕЛЕНИЯ ТЕРРИТОРИЙ ОБЩЕГО ПОЛЬЗОВАНИЯ - ТЕРРИТОРИЙ, КОТОРЫМИ БЕСПРЕЯТСТВЕННО ПОЛЬЗУЕТСЯ НЕОГРАНИЧЕННЫЙ КРУГ ЛИЦ (В ТОМ ЧИСЛЕ ПЛОЩАДИ, УЛИЦЫ, ПРОЕЗДЫ, НАБЕРЕЖНЫЕ, БЕРЕГОВЫЕ ПОЛОСЫ ВОДНЫХ ОБЪЕКТОВ ОБЩЕГО ПОЛЬЗОВАНИЯ, СКВЕРЫ, БУЛЬВАРЫ) (СОГЛАСНО П.12 СТ. 1 ГРК РФ)
- ГРАНИЦЫ СУЩЕСТВУЮЩИХ ЭЛЕМЕНТОВ ПЛАНИРОВОЧНОЙ СТРУКТУРЫ
- ОСЬ ПЛАНИРУЕМОГО ЛИНЕЙНОГО ОБЪЕКТА
- ГРАНИЦЫ КАДАСТРОВЫХ КВАРТАЛОВ, УЧТЕННЫЕ В ЕДИНОМ ГОСУДАРСТВЕННОМ РЕЕСТРЕ НЕДВИЖИМОСТИ
- ГРАНИЦЫ СУЩЕСТВУЮЩИХ ЗЕМЕЛЬНЫХ УЧАСТКОВ, УЧТЕННЫЕ В ЕДИНОМ ГОСУДАРСТВЕННОМ РЕЕСТРЕ НЕДВИЖИМОСТИ
- ОБЪЕКТЫ КАПИТАЛЬНОГО СТРОИТЕЛЬСТВА, УЧТЕННЫЕ В ЕДИНОМ ГОСУДАРСТВЕННОМ РЕЕСТРЕ НЕДВИЖИМОСТИ
- ОБЪЕКТЫ КАПИТАЛЬНОГО СТРОИТЕЛЬСТВА (ЗДАНИЯ, СТРОЕНИЯ, СООРУЖЕНИЯ), СУЩЕСТВУЮЩИЕ СОХРАНЯЕМЫЕ
- ОБЪЕКТЫ АВТОМОБИЛЬНОГО ТРАНСПОРТА (УЛИЧНО-ДОРОЖНАЯ СЕТЬ) СУЩЕСТВУЮЩИЕ СОХРАНЯЕМЫЕ
- УСЛОВНЫЕ ОБОЗНАЧЕНИЯ ТОПОГРАФИЧЕСКИХ ОБЪЕКТОВ

В ПРОЕКТЕ ПЛАНИРОВКИ ТЕРРИТОРИИ ОТСУТСТВУЮТ (НЕ ОТОБРАЖАЮТСЯ):
 - УСТАНОВЛИВАЕМЫЕ И ОТМЕНЯЕМЫЕ КРАСНЫЕ ЛИНИИ;
 - НОМЕРА ХАРАКТЕРНЫХ ТОЧЕК УСТАНОВЛИВАЕМЫХ КРАСНЫХ ЛИНИЙ;
 - ГРАНИЦЫ ПЛАНИРУЕМЫХ ЭЛЕМЕНТОВ ПЛАНИРОВОЧНОЙ СТРУКТУРЫ.

* УСТАНОВЛЕННЫ ПОСТАНОВЛЕНИЯМИ АДМИНИСТРАЦИИ Г. ИРКУТСКА:
 - ПОСТАНОВЛЕНИЕ ОТ 09.10.2019 № 031-06-792/9 «О ВНЕСЕНИИ ИЗМЕНЕНИЙ В ПОСТАНОВЛЕНИЕ АДМИНИСТРАЦИИ ГОРОДА ИРКУТСКА ОТ 21 ИЮЛЯ 2017 ГОДА № 031-06-755/7 ОБ УТВЕРЖДЕНИИ ПРОЕКТА ПЛАНИРОВКИ ТЕРРИТОРИИ ПЛАНИРОВОЧНОГО ЭЛЕМЕНТА О-03-03»;
 - ПОСТАНОВЛЕНИЕ ОТ 29.03.2023 № 031-06-230/23 «О ВНЕСЕНИИ ИЗМЕНЕНИЙ В ПОСТАНОВЛЕНИЕ АДМИНИСТРАЦИИ ГОРОДА ИРКУТСКА ОТ 25 ФЕВРАЛЯ 2021 ГОДА № 031-06-118/21 «О УТВЕРЖДЕНИИ ПРОЕКТА ПЛАНИРОВКИ ТЕРРИТОРИИ ПЛАНИРОВОЧНОГО ЭЛЕМЕНТА О-04-03»;
 - ПОСТАНОВЛЕНИЕ ОТ 27.12.2021 № 031-06-985/21 «О ВНЕСЕНИИ ИЗМЕНЕНИЙ В ПОСТАНОВЛЕНИЕ АДМИНИСТРАЦИИ ГОРОДА ИРКУТСКА ОТ 29 АВГУСТА 2017 ГОДА № 031-06-854/7 «ОБ УТВЕРЖДЕНИИ ПРОЕКТА ПЛАНИРОВКИ ТЕРРИТОРИИ ПЛАНИРОВОЧНОГО ЭЛЕМЕНТА О-03-07»;
 - ПОСТАНОВЛЕНИЕ ОТ 09.08.2023 № 031-06-584/23 «О ВНЕСЕНИИ ИЗМЕНЕНИЙ В ПОСТАНОВЛЕНИЕ АДМИНИСТРАЦИИ ГОРОДА ИРКУТСКА ОТ 21 АВГУСТА 2017 ГОДА № 031-06-836/7 «ОБ УТВЕРЖДЕНИИ ПРОЕКТА ПЛАНИРОВКИ ТЕРРИТОРИИ ПЛАНИРОВОЧНОГО ЭЛЕМЕНТА О-03-05».



21-27/2-ДПТ-ПП-1			
	Подпись	Дата	ПРОЕКТ ПЛАНИРОВКИ ТЕРРИТОРИИ, ВКЛЮЧАЯ ПРОЕКТ МЕЖЕВАНИЯ ТЕРРИТОРИИ, ПРЕДНАЗНАЧЕННОЙ ДЛЯ РАЗМЕЩЕНИЯ ЛИНЕЙНОГО ОБЪЕКТА «РЕКОНСТРУКЦИЯ НАПОРНОГО ТРУБОПРОВОДА ДУ-225 ОТ КНС-21 ДО ПРОЕЗДА КОСМИЧЕСКИЙ С УСТРОЙСТВОМ КНС «НИЖНИЙ БЬЕФ»» 2 ЭТАП
Заместитель мэра - председатель комитета по градостроительной политике администрации города Иркутска Е.А. Харитонов			Лист Листов
Заместитель председателя комитета - главный архитектор города комитета по градостроительной политике администрации города Иркутска А.М. Жуков			1 4
Главный специалист ООО ГМ "Линия" А.К. Щемелева			ЧЕРТЕЖ КРАСНЫХ ЛИНИЙ, М 1:1 000
			ООО "Градостроительная мастерская "Линия"



**ПРОЕКТ ПЛАНИРОВКИ ТЕРРИТОРИИ, ВКЛЮЧАЯ ПРОЕКТ МЕЖЕВАНИЯ ТЕРРИТОРИИ, ПРЕДНАЗНАЧЕННОЙ ДЛЯ РАЗМЕЩЕНИЯ ЛИНЕЙНОГО ОБЪЕКТА
«РЕКОНСТРУКЦИЯ НАПОРНОГО ТРУБОПРОВОДА ДУ-225 ОТ КНС-21 ДО ПРОЕЗДА КОСМИЧЕСКИЙ С УСТРОЙСТВОМ КНС «НИЖНИЙ БЬЕФ»» 2 ЭТАП**

ЧЕРТЕЖ КРАСНЫХ ЛИНИЙ

Приложение _____ к постановлению администрации города Иркутска от _____ № _____

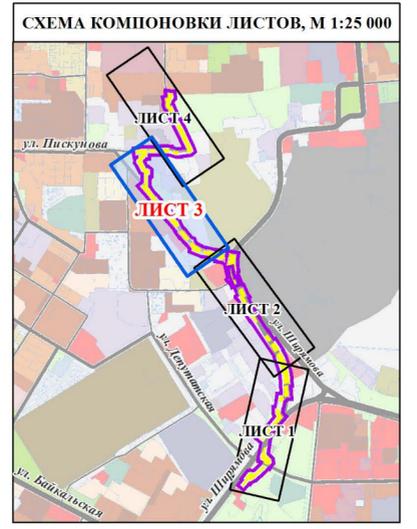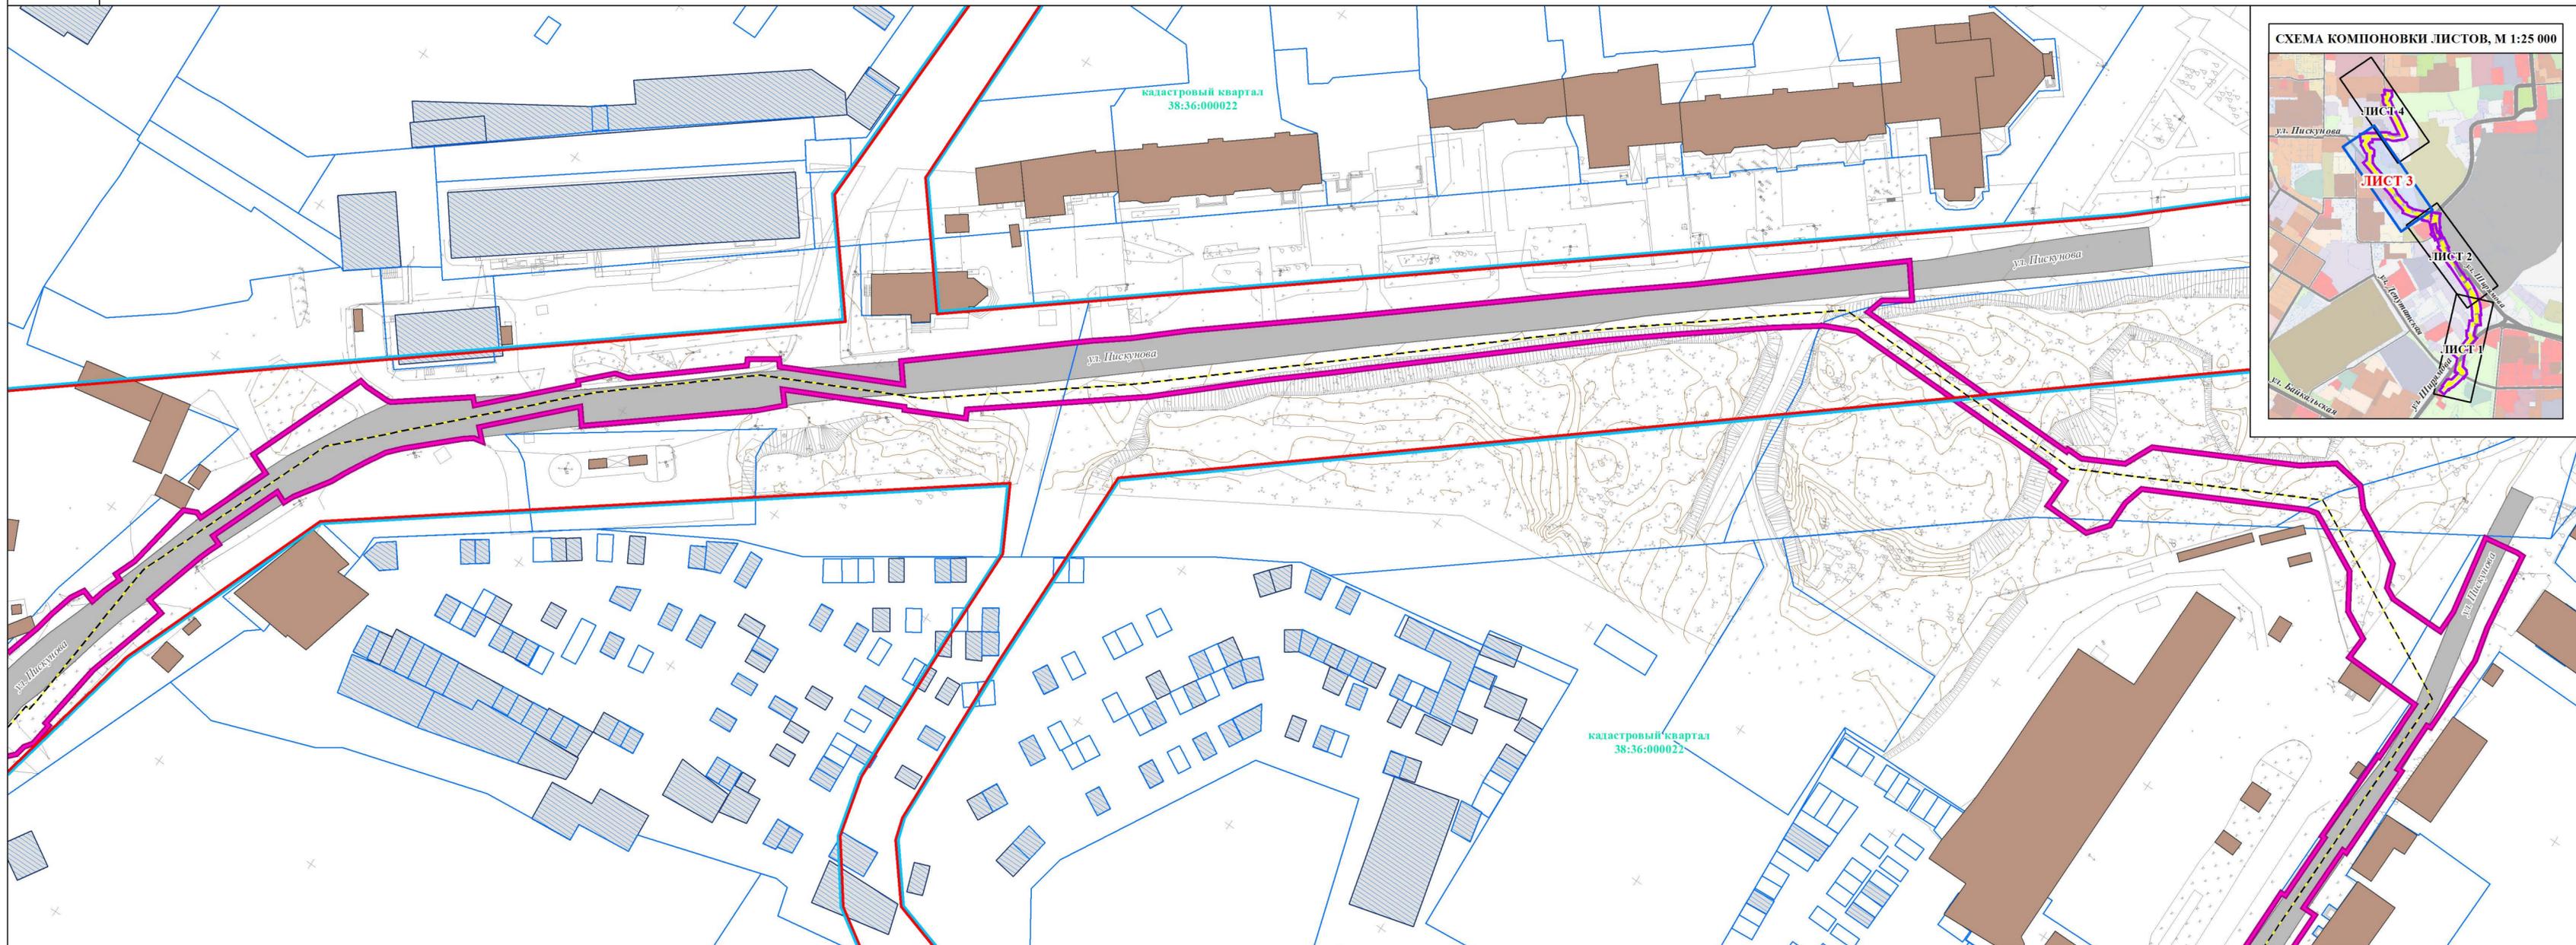

УСЛОВНЫЕ ОБОЗНАЧЕНИЯ

- ГРАНИЦЫ ТЕРРИТОРИИ, В ОТНОШЕНИИ КОТОРОЙ ОСУЩЕСТВЛЯЕТСЯ ПОДГОТОВКА ПРОЕКТА ПЛАНИРОВКИ
- СУЩЕСТВУЮЩИЕ (РАНЕЕ УСТАНОВЛЕННЫЕ В СООТВЕТСТВИИ С ЗАКОНОДАТЕЛЬСТВОМ РОССИЙСКОЙ ФЕДЕРАЦИИ) КРАСНЫЕ ЛИНИИ *
- ГРАНИЦЫ СУЩЕСТВУЮЩИХ ЭЛЕМЕНТОВ ПЛАНИРОВОЧНОЙ СТРУКТУРЫ
- ОСЬ ПЛАНИРУЕМОГО ЛИНЕЙНОГО ОБЪЕКТА
- ГРАНИЦЫ КАДАСТРОВЫХ КВАРТАЛОВ, УЧТЕННЫЕ В ЕДИНОМ ГОСУДАРСТВЕННОМ РЕЕСТРЕ НЕДВИЖИМОСТИ
- ГРАНИЦЫ СУЩЕСТВУЮЩИХ ЗЕМЕЛЬНЫХ УЧАСТКОВ, УЧТЕННЫЕ В ЕДИНОМ ГОСУДАРСТВЕННОМ РЕЕСТРЕ НЕДВИЖИМОСТИ
- ОБЪЕКТЫ КАПИТАЛЬНОГО СТРОИТЕЛЬСТВА, УЧТЕННЫЕ В ЕДИНОМ ГОСУДАРСТВЕННОМ РЕЕСТРЕ НЕДВИЖИМОСТИ
- ОБЪЕКТЫ КАПИТАЛЬНОГО СТРОИТЕЛЬСТВА (ЗДАНИЯ, СТРОЕНИЯ, СООРУЖЕНИЯ), СУЩЕСТВУЮЩИЕ СОХРАНЯЕМЫЕ
- ОБЪЕКТЫ АВТОМОБИЛЬНОГО ТРАНСПОРТА (УЛИЧНО-ДОРОЖНАЯ СЕТЬ) СУЩЕСТВУЮЩИЕ СОХРАНЯЕМЫЕ
- УСЛОВНЫЕ ОБОЗНАЧЕНИЯ ТОПОГРАФИЧЕСКИХ ОБЪЕКТОВ

В ПРОЕКТЕ ПЛАНИРОВКИ ТЕРРИТОРИИ ОТСУТСТВУЮТ (НЕ ОТОБРАЖАЮТСЯ):
 - УСТАНОВЛИВАЕМЫЕ И ОТМЕНЯЕМЫЕ КРАСНЫЕ ЛИНИИ;
 - НОМЕРА ХАРАКТЕРНЫХ ТОЧЕК УСТАНОВЛИВАЕМЫХ КРАСНЫХ ЛИНИЙ;
 - ГРАНИЦЫ ПЛАНИРУЕМЫХ ЭЛЕМЕНТОВ ПЛАНИРОВОЧНОЙ СТРУКТУРЫ.

* УСТАНОВЛЕННЫМИ ПОСТАНОВЛЕНИЯМИ АДМИНИСТРАЦИИ Г. ИРКУТСКА:
 - ПОСТАНОВЛЕНИЕ ОТ 09.10.2019 № 031-06-792/9 «О ВНЕСЕНИИ ИЗМЕНЕНИЙ В ПОСТАНОВЛЕНИЕ АДМИНИСТРАЦИИ ГОРОДА ИРКУТСКА ОТ 21 ИЮЛЯ 2017 ГОДА № 031-06-755/7 ОБ УТВЕРЖДЕНИИ ПРОЕКТА ПЛАНИРОВКИ ТЕРРИТОРИИ ПЛАНИРОВОЧНОГО ЭЛЕМЕНТА О-03-03»;
 - ПОСТАНОВЛЕНИЕ ОТ 29.03.2023 № 031-06-230/23 «О ВНЕСЕНИИ ИЗМЕНЕНИЙ В ПОСТАНОВЛЕНИЕ АДМИНИСТРАЦИИ ГОРОДА ИРКУТСКА ОТ 25 ФЕВРАЛЯ 2021 ГОДА № 031-06-118/21 «О УТВЕРЖДЕНИИ ПРОЕКТА ПЛАНИРОВКИ ТЕРРИТОРИИ ПЛАНИРОВОЧНОГО ЭЛЕМЕНТА О-04-03»;
 - ПОСТАНОВЛЕНИЕ ОТ 27.12.2021 № 031-06-985/21 «О ВНЕСЕНИИ ИЗМЕНЕНИЙ В ПОСТАНОВЛЕНИЕ АДМИНИСТРАЦИИ ГОРОДА ИРКУТСКА ОТ 29 АВГУСТА 2017 ГОДА № 031-06-854/7 ОБ УТВЕРЖДЕНИИ ПРОЕКТА ПЛАНИРОВКИ ТЕРРИТОРИИ ПЛАНИРОВОЧНОГО ЭЛЕМЕНТА О-03-07»;
 - ПОСТАНОВЛЕНИЕ ОТ 09.08.2023 № 031-06-584/23 «О ВНЕСЕНИИ ИЗМЕНЕНИЙ В ПОСТАНОВЛЕНИЕ АДМИНИСТРАЦИИ ГОРОДА ИРКУТСКА ОТ 21 АВГУСТА 2017 ГОДА № 031-06-836/7 ОБ УТВЕРЖДЕНИИ ПРОЕКТА ПЛАНИРОВКИ ТЕРРИТОРИИ ПЛАНИРОВОЧНОГО ЭЛЕМЕНТА О-03-05».



		21-27/2-ДПТ-ПП-1	
Заместитель мэра - председатель комитета по градостроительной политике администрации города Иркутска Е.А. Харитонов	Подпись	Дата	ПРОЕКТ ПЛАНИРОВКИ ТЕРРИТОРИИ, ВКЛЮЧАЯ ПРОЕКТ МЕЖЕВАНИЯ ТЕРРИТОРИИ, ПРЕДНАЗНАЧЕННОЙ ДЛЯ РАЗМЕЩЕНИЯ ЛИНЕЙНОГО ОБЪЕКТА «РЕКОНСТРУКЦИЯ НАПОРНОГО ТРУБОПРОВОДА ДУ-225 ОТ КНС-21 ДО ПРОЕЗДА КОСМИЧЕСКИЙ С УСТРОЙСТВОМ КНС «НИЖНИЙ БЬЕФ»» 2 ЭТАП
Заместитель председателя комитета - главный архитектор города комитета по градостроительной политике администрации города Иркутска А.М. Жуков			Лист
			1
Главный специалист ООО ГМ "Линия" А.К. Щемелева			Листов
			4
ЧЕРТЕЖ КРАСНЫХ ЛИНИЙ, М 1:1 000		ООО "Градостроительная мастерская "Линия"	



**ПРОЕКТ ПЛАНИРОВКИ ТЕРРИТОРИИ, ВКЛЮЧАЯ ПРОЕКТ МЕЖЕВАНИЯ ТЕРРИТОРИИ, ПРЕДНАЗНАЧЕННОЙ ДЛЯ РАЗМЕЩЕНИЯ ЛИНЕЙНОГО ОБЪЕКТА
«РЕКОНСТРУКЦИЯ НАПОРНОГО ТРУБОПРОВОДА ДУ-225 ОТ КНС-21 ДО ПРОЕЗДА КОСМИЧЕСКИЙ С УСТРОЙСТВОМ КНС «НИЖНИЙ БЬЕФ»» 2 ЭТАП**

ЧЕРТЕЖ КРАСНЫХ ЛИНИЙ

Приложение _____ к постановлению администрации города Иркутска от _____ № _____

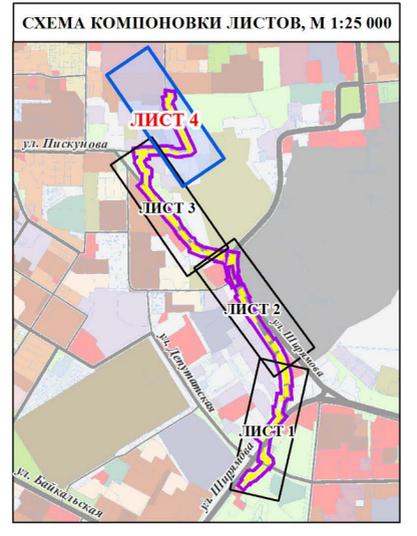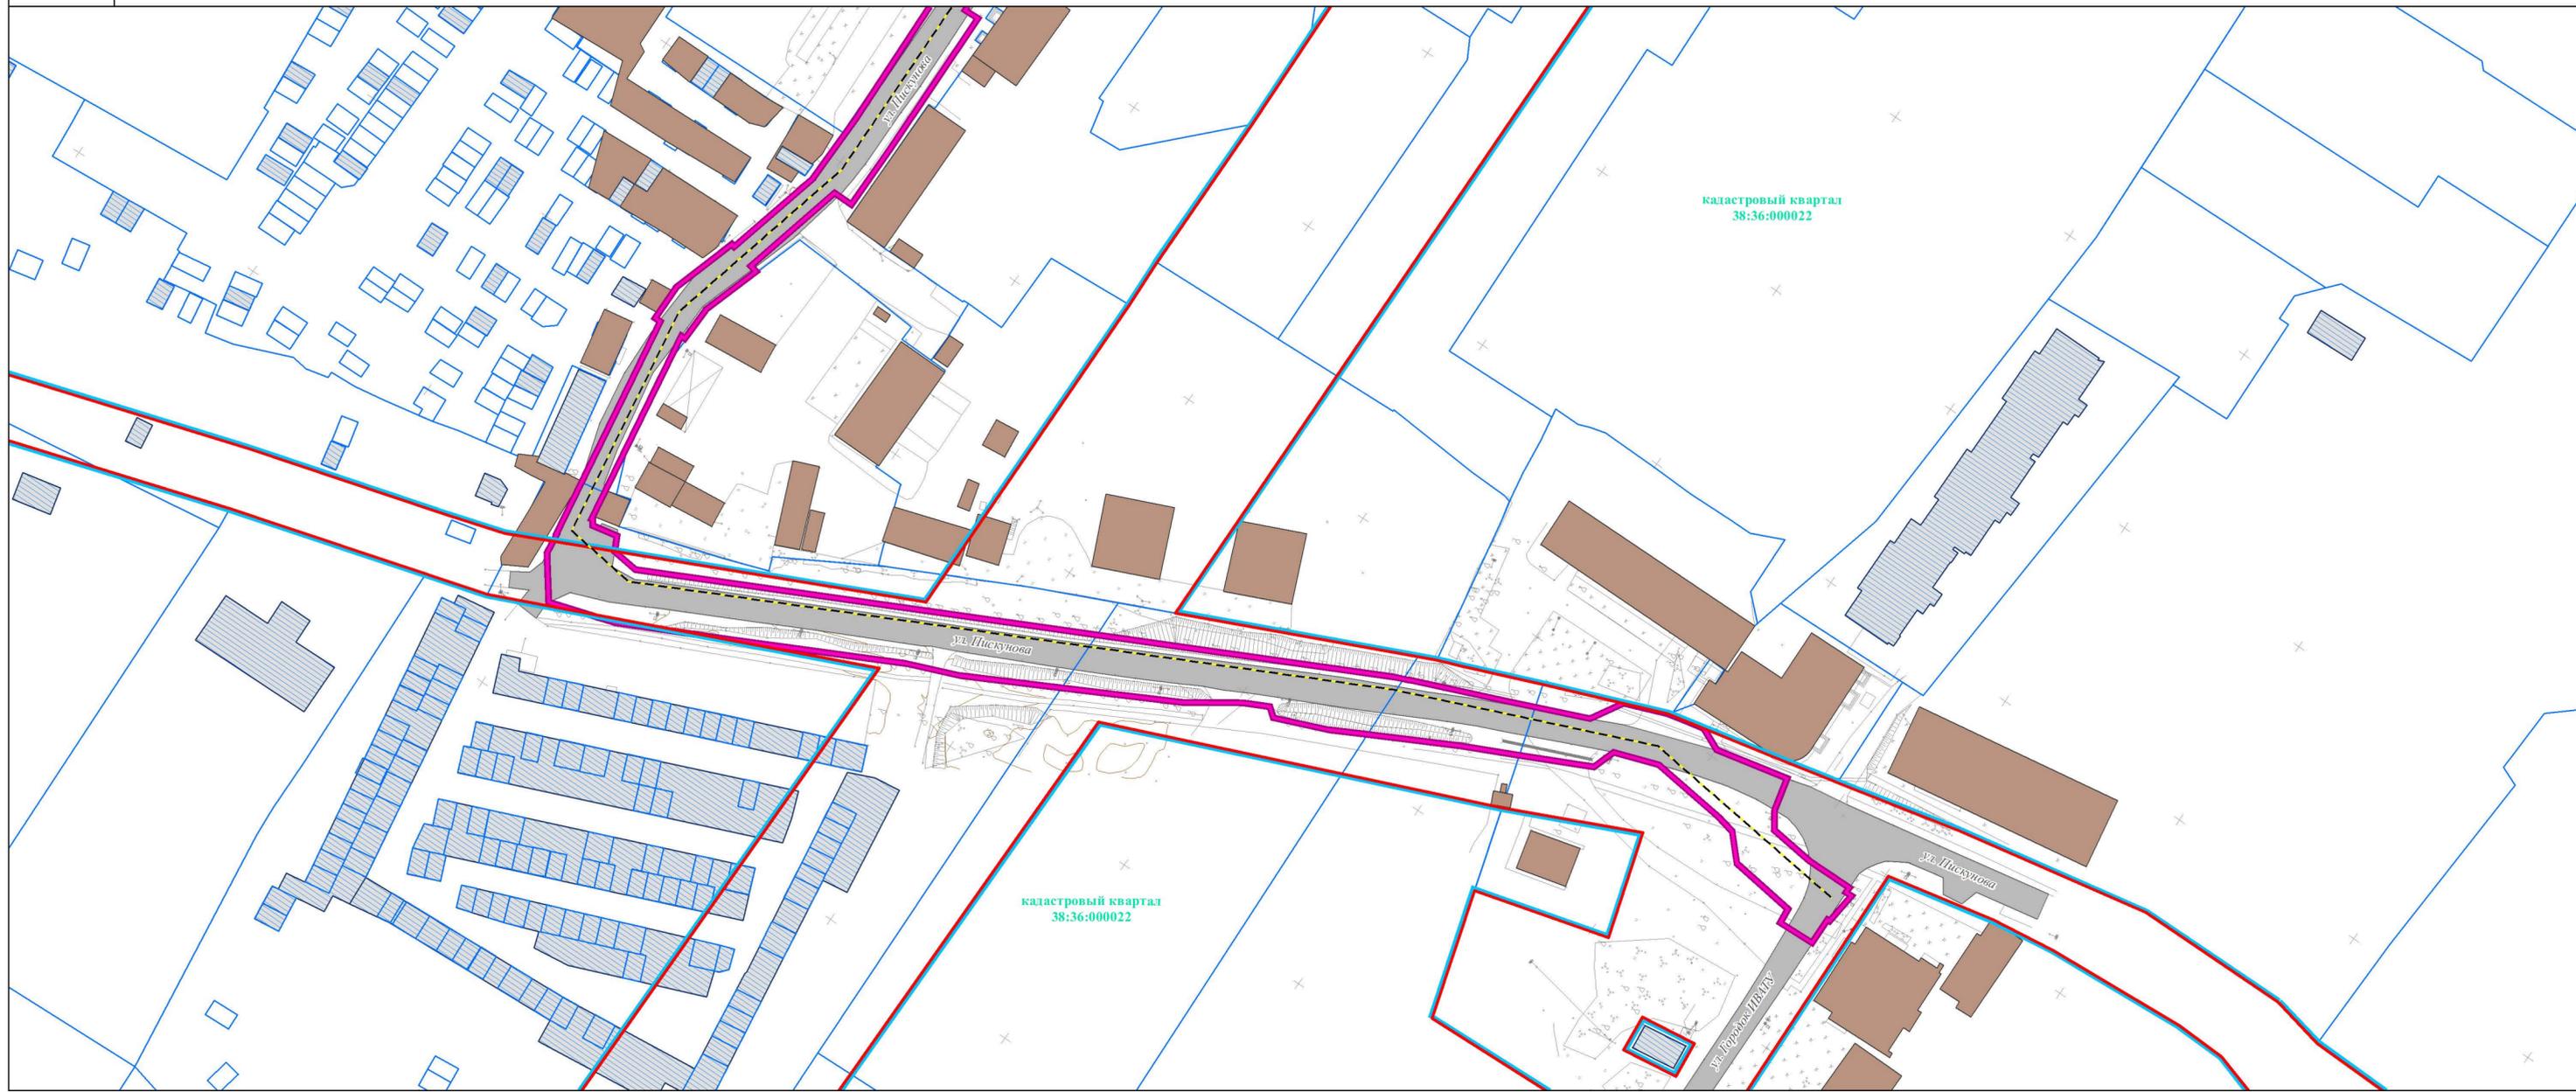

УСЛОВНЫЕ ОБОЗНАЧЕНИЯ

- ГРАНИЦЫ ТЕРРИТОРИИ, В ОТНОШЕНИИ КОТОРОЙ ОСУЩЕСТВЛЯЕТСЯ ПОДГОТОВКА ПРОЕКТА ПЛАНИРОВКИ
- СУЩЕСТВУЮЩИЕ (РАНЕЕ УСТАНОВЛЕННЫЕ В СООТВЕТСТВИИ С ЗАКОНОДАТЕЛЬСТВОМ РОССИЙСКОЙ ФЕДЕРАЦИИ) КРАСНЫЕ ЛИНИИ *
- КРАСНЫЕ ЛИНИИ УСТАНОВЛЕННЫ ДЛЯ ОПРЕДЕЛЕНИЯ ТЕРРИТОРИЙ ОБЩЕГО ПОЛЬЗОВАНИЯ - ТЕРРИТОРИЙ, КОТОРЫМИ БЕСПРЕпятственно ПОЛЬЗУЕТСЯ НЕОГРАНИЧЕННЫЙ КРУГ ЛИЦ (В ТОМ ЧИСЛЕ ПЛОЩАДИ, УЛИЦЫ, ПРОЕЗДЫ, НАБЕРЕЖНЫЕ, БЕРЕГОВЫЕ ПОЛОСЫ ВОДНЫХ ОБЪЕКТОВ ОБЩЕГО ПОЛЬЗОВАНИЯ, СКВЕРЫ, БУЛЬВАРЫ) (СОГЛАСНО П.12 СТ. 1 ГРК РФ)
- ГРАНИЦЫ СУЩЕСТВУЮЩИХ ЭЛЕМЕНТОВ ПЛАНИРОВОЧНОЙ СТРУКТУРЫ
- ОСЬ ПЛАНИРУЕМОГО ЛИНЕЙНОГО ОБЪЕКТА
- ГРАНИЦЫ КАДАСТРОВЫХ КВАРТАЛОВ, УЧТЕННЫЕ В ЕДИНОМ ГОСУДАРСТВЕННОМ РЕЕСТРЕ НЕДВИЖИМОСТИ
- ГРАНИЦЫ СУЩЕСТВУЮЩИХ ЗЕМЕЛЬНЫХ УЧАСТКОВ, УЧТЕННЫЕ В ЕДИНОМ ГОСУДАРСТВЕННОМ РЕЕСТРЕ НЕДВИЖИМОСТИ
- ОБЪЕКТЫ КАПИТАЛЬНОГО СТРОИТЕЛЬСТВА, УЧТЕННЫЕ В ЕДИНОМ ГОСУДАРСТВЕННОМ РЕЕСТРЕ НЕДВИЖИМОСТИ
- ОБЪЕКТЫ КАПИТАЛЬНОГО СТРОИТЕЛЬСТВА (ЗДАНИЯ, СТРОЕНИЯ, СООРУЖЕНИЯ), СУЩЕСТВУЮЩИЕ СОХРАНЯЕМЫЕ
- ОБЪЕКТЫ АВТОМОБИЛЬНОГО ТРАНСПОРТА (УЛИЧНО-ДОРОЖНАЯ СЕТЬ) СУЩЕСТВУЮЩИЕ СОХРАНЯЕМЫЕ
- УСЛОВНЫЕ ОБОЗНАЧЕНИЯ ТОПОГРАФИЧЕСКИХ ОБЪЕКТОВ

В ПРОЕКТЕ ПЛАНИРОВКИ ТЕРРИТОРИИ ОТСУТСТВУЮТ (НЕ ОТОБРАЖАЮТСЯ):
 - УСТАНОВЛИВАЕМЫЕ И ОТМЕНЯЕМЫЕ КРАСНЫЕ ЛИНИИ;
 - НОМЕРА ХАРАКТЕРНЫХ ТОЧЕК УСТАНОВЛИВАЕМЫХ КРАСНЫХ ЛИНИЙ;
 - ГРАНИЦЫ ПЛАНИРУЕМЫХ ЭЛЕМЕНТОВ ПЛАНИРОВОЧНОЙ СТРУКТУРЫ.

* УСТАНОВЛЕННЫ ПОСТАНОВЛЕНИЯМИ АДМИНИСТРАЦИИ Г. ИРКУТСКА:
 - ПОСТАНОВЛЕНИЕ ОТ 09.10.2019 № 031-06-792/9 «О ВНЕСЕНИИ ИЗМЕНЕНИЙ В ПОСТАНОВЛЕНИЕ АДМИНИСТРАЦИИ ГОРОДА ИРКУТСКА ОТ 21 ИЮЛЯ 2017 ГОДА № 031-06-755/7 ОБ УТВЕРЖДЕНИИ ПРОЕКТА ПЛАНИРОВКИ ТЕРРИТОРИИ ПЛАНИРОВОЧНОГО ЭЛЕМЕНТА О-03-03»;
 - ПОСТАНОВЛЕНИЕ ОТ 29.03.2023 № 031-06-230/23 «О ВНЕСЕНИИ ИЗМЕНЕНИЙ В ПОСТАНОВЛЕНИЕ АДМИНИСТРАЦИИ ГОРОДА ИРКУТСКА ОТ 25 ФЕВРАЛЯ 2021 ГОДА № 031-06-118/21 «О УТВЕРЖДЕНИИ ПРОЕКТА ПЛАНИРОВКИ ТЕРРИТОРИИ ПЛАНИРОВОЧНОГО ЭЛЕМЕНТА О-04-03»;
 - ПОСТАНОВЛЕНИЕ ОТ 27.12.2021 № 031-06-985/21 «О ВНЕСЕНИИ ИЗМЕНЕНИЙ В ПОСТАНОВЛЕНИЕ АДМИНИСТРАЦИИ ГОРОДА ИРКУТСКА ОТ 29 АВГУСТА 2017 ГОДА № 031-06-854/7 «ОБ УТВЕРЖДЕНИИ ПРОЕКТА ПЛАНИРОВКИ ТЕРРИТОРИИ ПЛАНИРОВОЧНОГО ЭЛЕМЕНТА О-03-07»;
 - ПОСТАНОВЛЕНИЕ ОТ 09.08.2023 № 031-06-584/23 «О ВНЕСЕНИИ ИЗМЕНЕНИЙ В ПОСТАНОВЛЕНИЕ АДМИНИСТРАЦИИ ГОРОДА ИРКУТСКА ОТ 21 АВГУСТА 2017 ГОДА № 031-06-836/7 «ОБ УТВЕРЖДЕНИИ ПРОЕКТА ПЛАНИРОВКИ ТЕРРИТОРИИ ПЛАНИРОВОЧНОГО ЭЛЕМЕНТА О-03-05».



		21-27/2-ДПТ-ПП-1	
	Подпись	Дата	ПРОЕКТ ПЛАНИРОВКИ ТЕРРИТОРИИ, ВКЛЮЧАЯ ПРОЕКТ МЕЖЕВАНИЯ ТЕРРИТОРИИ, ПРЕДНАЗНАЧЕННОЙ ДЛЯ РАЗМЕЩЕНИЯ ЛИНЕЙНОГО ОБЪЕКТА «РЕКОНСТРУКЦИЯ НАПОРНОГО ТРУБОПРОВОДА ДУ-225 ОТ КНС-21 ДО ПРОЕЗДА КОСМИЧЕСКИЙ С УСТРОЙСТВОМ КНС «НИЖНИЙ БЬЕФ»» 2 ЭТАП
Заместитель мэра - председатель комитета по градостроительной политике администрации города Иркутска Е.А. Харитонов			
			Лист
Заместитель председателя комитета - главный архитектор города комитета по градостроительной политике администрации города Иркутска А.М. Жуков			1
			Листов
			4
Главный специалист ООО ГМ "Линия" А.К. Щемелева			ЧЕРТЕЖ КРАСНЫХ ЛИНИЙ, М 1:1 000
			ООО "Градостроительная мастерская "Линия"



**ПРОЕКТ ПЛАНИРОВКИ ТЕРРИТОРИИ, ВКЛЮЧАЯ ПРОЕКТ МЕЖЕВАНИЯ ТЕРРИТОРИИ, ПРЕДНАЗНАЧЕННОЙ ДЛЯ РАЗМЕЩЕНИЯ ЛИНЕЙНОГО ОБЪЕКТА
«РЕКОНСТРУКЦИЯ НАПОРНОГО ТРУБОПРОВОДА ДУ-225 ОТ КНС-21 ДО ПРОЕЗДА КОСМИЧЕСКИЙ С УСТРОЙСТВОМ КНС «НИЖНИЙ БЬЕФ»» 2 ЭТАП**

ЧЕРТЕЖ ГРАНИЦ ЗОН ПЛАНИРУЕМОГО РАЗМЕЩЕНИЯ ЛИНЕЙНЫХ ОБЪЕКТОВ

Приложение _____ к постановлению администрации города Иркутска от _____ № _____

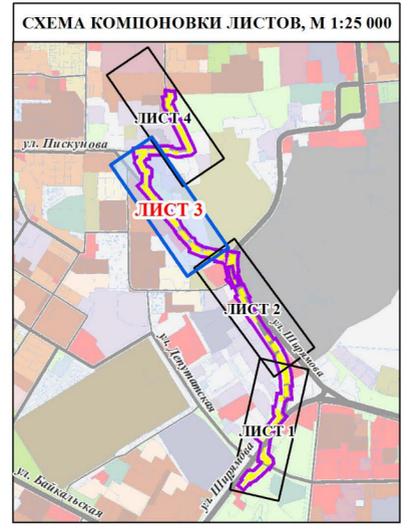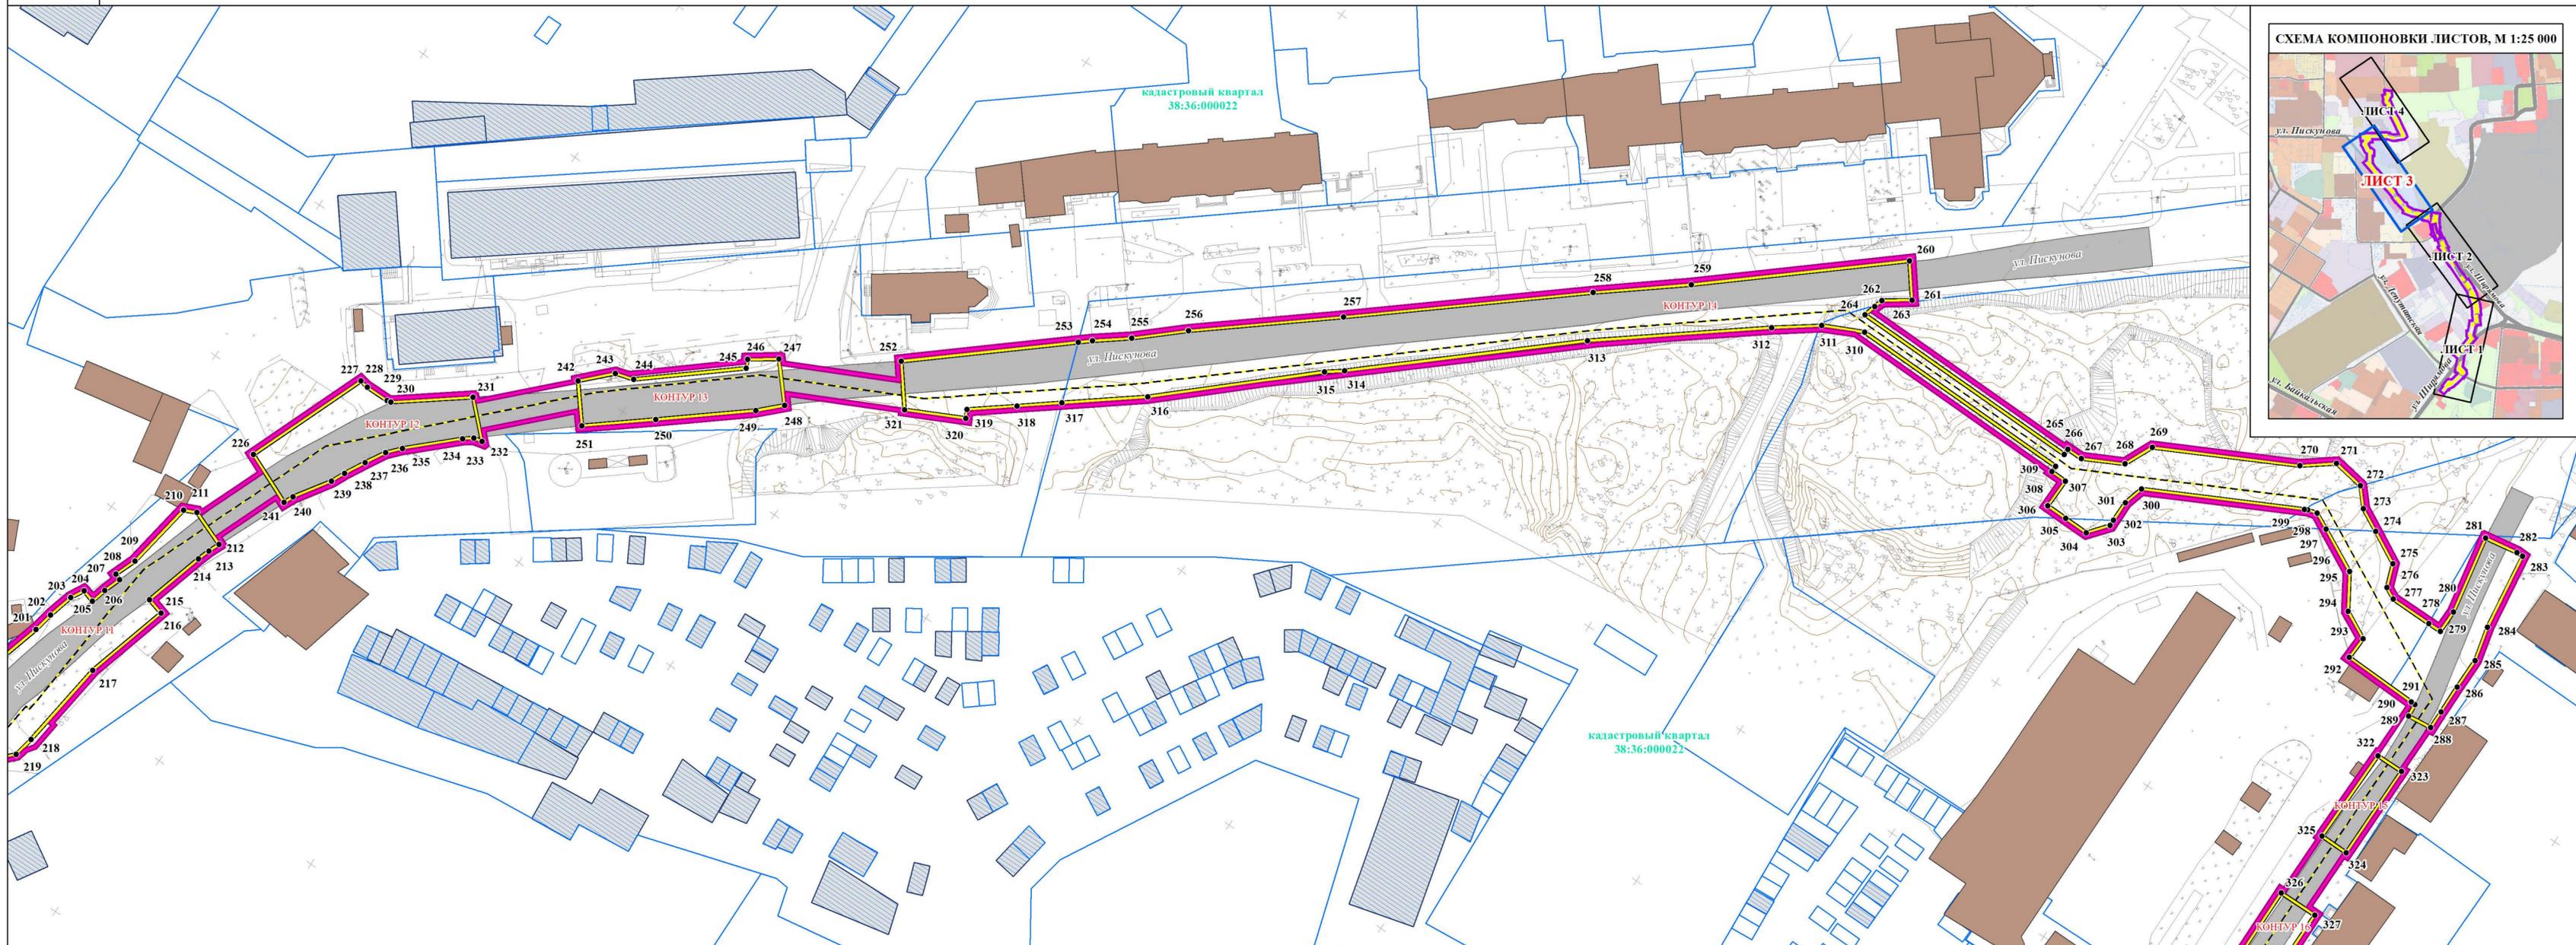

- УСЛОВНЫЕ ОБОЗНАЧЕНИЯ**
- ГРАНИЦЫ ТЕРРИТОРИИ, В ОТНОШЕНИИ КОТОРОЙ ОСУЩЕСТВЛЯЕТСЯ ПОДГОТОВКА ПРОЕКТА ПЛАНИРОВКИ
 - ГРАНИЦЫ ЗОН ПЛАНИРУЕМОГО РАЗМЕЩЕНИЯ ЛИНЕЙНЫХ ОБЪЕКТОВ
 - 1 НОМЕРА ХАРАКТЕРНЫХ ТОЧЕК ГРАНИЦ ЗОН ПЛАНИРУЕМОГО РАЗМЕЩЕНИЯ ЛИНЕЙНЫХ ОБЪЕКТОВ
 - ОСЬ ПЛАНИРУЕМОГО ЛИНЕЙНОГО ОБЪЕКТА
 - ГРАНИЦЫ КАДАСТРОВЫХ КВАРТАЛОВ, УЧТЕННЫЕ В ЕДИНОМ ГОСУДАРСТВЕННОМ РЕЕСТРЕ НЕДВИЖИМОСТИ
 - ГРАНИЦЫ СУЩЕСТВУЮЩИХ ЗЕМЕЛЬНЫХ УЧАСТКОВ, УЧТЕННЫЕ В ЕДИНОМ ГОСУДАРСТВЕННОМ РЕЕСТРЕ НЕДВИЖИМОСТИ
 - ОБЪЕКТЫ КАПИТАЛЬНОГО СТРОИТЕЛЬСТВА, УЧТЕННЫЕ В ЕДИНОМ ГОСУДАРСТВЕННОМ РЕЕСТРЕ НЕДВИЖИМОСТИ
 - ОБЪЕКТЫ КАПИТАЛЬНОГО СТРОИТЕЛЬСТВА (ЗДАНИЯ, СТРОЕНИЯ, СООРУЖЕНИЯ), СУЩЕСТВУЮЩИЕ СОХРАНЯЕМЫЕ
 - ОБЪЕКТЫ АВТОМОБИЛЬНОГО ТРАНСПОРТА (УЛИЧНО-ДОРОЖНАЯ СЕТЬ), СУЩЕСТВУЮЩИЕ СОХРАНЯЕМЫЕ
 - УСЛОВНЫЕ ОБОЗНАЧЕНИЯ ТОПОГРАФИЧЕСКИХ ОБЪЕКТОВ



		21-27/2-ДПТ-ПП-2	
Заместитель мэра - председатель комитета по градостроительной политике администрации города Иркутска Е.А. Харитонов	Подпись	Дата	ПРОЕКТ ПЛАНИРОВКИ ТЕРРИТОРИИ, ВКЛЮЧАЯ ПРОЕКТ МЕЖЕВАНИЯ ТЕРРИТОРИИ, ПРЕДНАЗНАЧЕННОЙ ДЛЯ РАЗМЕЩЕНИЯ ЛИНЕЙНОГО ОБЪЕКТА «РЕКОНСТРУКЦИЯ НАПОРНОГО ТРУБОПРОВОДА ДУ-225 ОТ КНС-21 ДО ПРОЕЗДА КОСМИЧЕСКИЙ С УСТРОЙСТВОМ КНС «НИЖНИЙ БЬЕФ»» 2 ЭТАП
Заместитель председателя комитета - главный архитектор города комитета по градостроительной политике администрации города Иркутска А.М. Жуков			Лист Листов
Главный инженер ООО ГМ "Линия" А.К. Щемелева			1 4
			ЧЕРТЕЖ ГРАНИЦ ЗОН ПЛАНИРУЕМОГО РАЗМЕЩЕНИЯ ЛИНЕЙНЫХ ОБЪЕКТОВ, М 1:1 000
			ООО "Градостроительная мастерская "Линия"



**ПРОЕКТ ПЛАНИРОВКИ ТЕРРИТОРИИ, ВКЛЮЧАЯ ПРОЕКТ МЕЖЕВАНИЯ ТЕРРИТОРИИ, ПРЕДНАЗНАЧЕННОЙ ДЛЯ РАЗМЕЩЕНИЯ ЛИНЕЙНОГО ОБЪЕКТА
«РЕКОНСТРУКЦИЯ НАПОРНОГО ТРУБОПРОВОДА ДУ-225 ОТ КНС-21 ДО ПРОЕЗДА КОСМИЧЕСКИЙ С УСТРОЙСТВОМ КНС «НИЖНИЙ БЬЕФ»» 2 ЭТАП**

ЧЕРТЕЖ ГРАНИЦ ЗОН ПЛАНИРУЕМОГО РАЗМЕЩЕНИЯ ЛИНЕЙНЫХ ОБЪЕКТОВ

Приложение _____ к постановлению администрации города Иркутска от _____ № _____

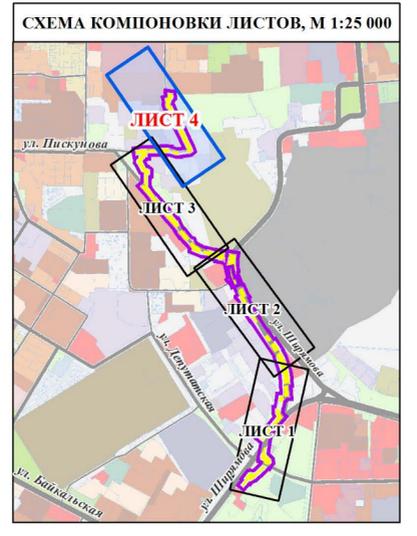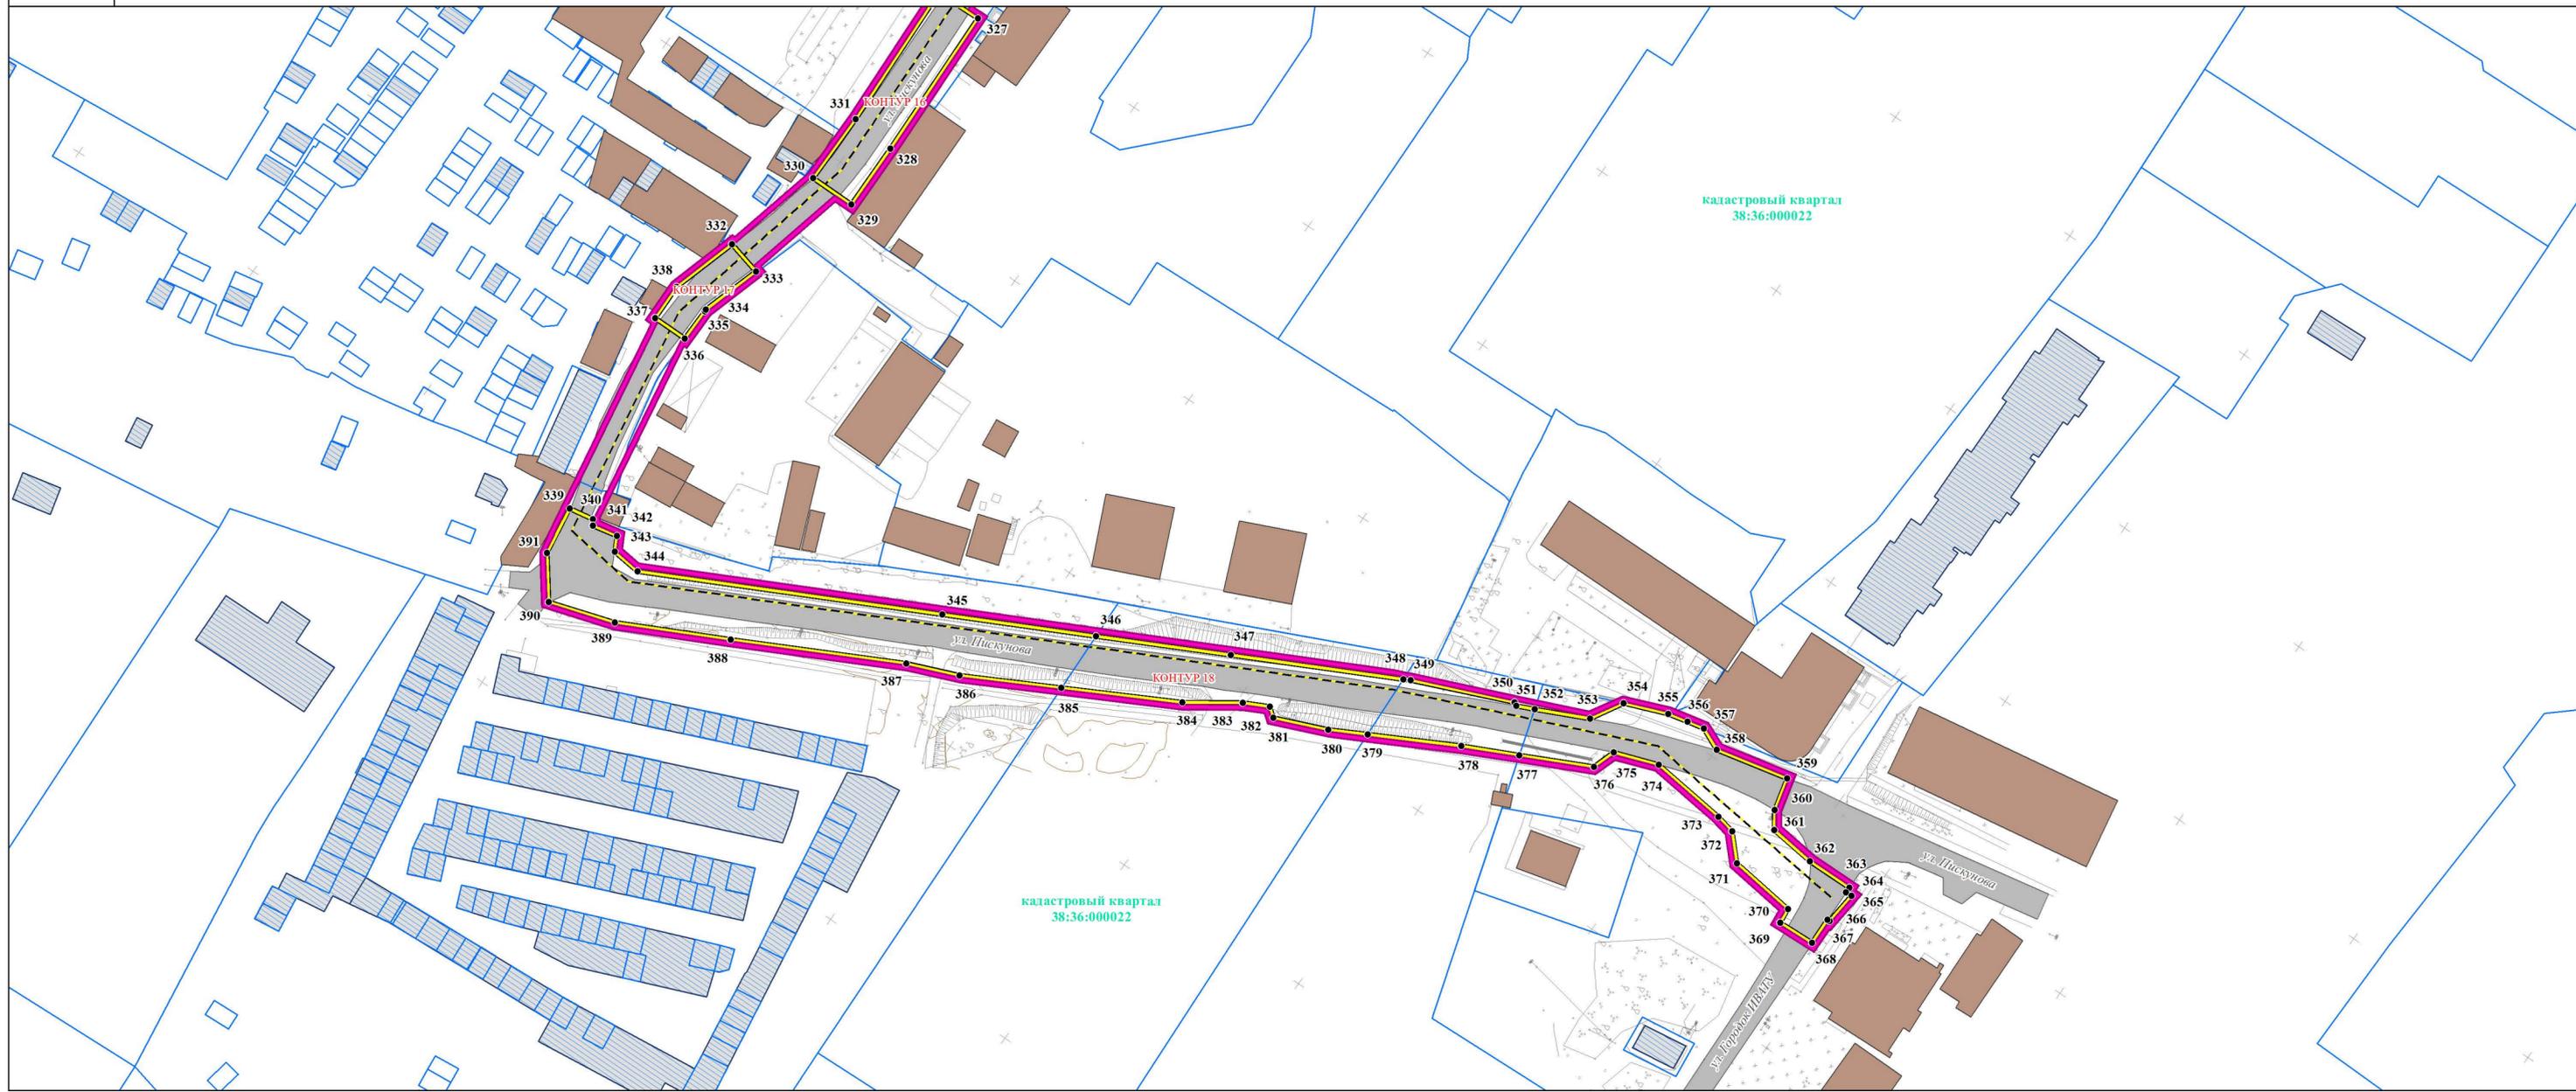

УСЛОВНЫЕ ОБОЗНАЧЕНИЯ

- ГРАНИЦЫ ТЕРРИТОРИИ, В ОТНОШЕНИИ КОТОРОЙ ОСУЩЕСТВЛЯЕТСЯ ПОДГОТОВКА ПРОЕКТА ПЛАНИРОВКИ
- ГРАНИЦЫ ЗОН ПЛАНИРУЕМОГО РАЗМЕЩЕНИЯ ЛИНЕЙНЫХ ОБЪЕКТОВ
- 1 НОМЕРА ХАРАКТЕРНЫХ ТОЧЕК ГРАНИЦ ЗОН ПЛАНИРУЕМОГО РАЗМЕЩЕНИЯ ЛИНЕЙНЫХ ОБЪЕКТОВ
- ОСЬ ПЛАНИРУЕМОГО ЛИНЕЙНОГО ОБЪЕКТА
- ГРАНИЦЫ КАДАСТРОВЫХ КВАРТАЛОВ, УЧТЕННЫЕ В ЕДИНОМ ГОСУДАРСТВЕННОМ РЕЕСТРЕ НЕДВИЖИМОСТИ
- ГРАНИЦЫ СУЩЕСТВУЮЩИХ ЗЕМЕЛЬНЫХ УЧАСТКОВ, УЧТЕННЫЕ В ЕДИНОМ ГОСУДАРСТВЕННОМ РЕЕСТРЕ НЕДВИЖИМОСТИ
- ОБЪЕКТЫ КАПИТАЛЬНОГО СТРОИТЕЛЬСТВА, УЧТЕННЫЕ В ЕДИНОМ ГОСУДАРСТВЕННОМ РЕЕСТРЕ НЕДВИЖИМОСТИ
- ОБЪЕКТЫ КАПИТАЛЬНОГО СТРОИТЕЛЬСТВА (ЗДАНИЯ, СТРОЕНИЯ, СООРУЖЕНИЯ), СУЩЕСТВУЮЩИЕ СОХРАНЯЕМЫЕ
- ОБЪЕКТЫ АВТОМОБИЛЬНОГО ТРАНСПОРТА (УЛИЧНО-ДОРОЖНАЯ СЕТЬ), СУЩЕСТВУЮЩИЕ СОХРАНЯЕМЫЕ
- УСЛОВНЫЕ ОБОЗНАЧЕНИЯ ТОПОГРАФИЧЕСКИХ ОБЪЕКТОВ



		21-27/2-ДПТ-ПП-2	
	Подпись	Дата	ПРОЕКТ ПЛАНИРОВКИ ТЕРРИТОРИИ, ВКЛЮЧАЯ ПРОЕКТ МЕЖЕВАНИЯ ТЕРРИТОРИИ, ПРЕДНАЗНАЧЕННОЙ ДЛЯ РАЗМЕЩЕНИЯ ЛИНЕЙНОГО ОБЪЕКТА «РЕКОНСТРУКЦИЯ НАПОРНОГО ТРУБОПРОВОДА ДУ-225 ОТ КНС-21 ДО ПРОЕЗДА КОСМИЧЕСКИЙ С УСТРОЙСТВОМ КНС «НИЖНИЙ БЬЕФ»» 2 ЭТАП
Заместитель мэра - председатель комитета по градостроительной политике администрации города Иркутска Е.А. Харитонов			Лист Листов
Заместитель председателя комитета - главный архитектор города комитета по градостроительной политике администрации города Иркутска А.М. Жуков			1 4
Главный инженер ООО ГМ "Линия" А.К. Щемелева			ЧЕРТЕЖ ГРАНИЦ ЗОН ПЛАНИРУЕМОГО РАЗМЕЩЕНИЯ ЛИНЕЙНЫХ ОБЪЕКТОВ, М 1:1 ООО
			ООО "Градостроительная мастерская "Линия"



**ПРОЕКТ ПЛАНИРОВКИ ТЕРРИТОРИИ, ВКЛЮЧАЯ ПРОЕКТ МЕЖЕВАНИЯ ТЕРРИТОРИИ, ПРЕДНАЗНАЧЕННОЙ ДЛЯ РАЗМЕЩЕНИЯ ЛИНЕЙНОГО ОБЪЕКТА
«РЕКОНСТРУКЦИЯ НАПОРНОГО ТРУБОПРОВОДА ДУ-225 ОТ КНС-21 ДО ПРОЕЗДА КОСМИЧЕСКИЙ С УСТРОЙСТВОМ КНС «НИЖНИЙ БЬЕФ»» 2 ЭТАП**

ЧЕРТЕЖ ГРАНИЦ ЗОН ПЛАНИРУЕМОГО РАЗМЕЩЕНИЯ ЛИНЕЙНЫХ ОБЪЕКТОВ, ПОДЛЕЖАЩИХ РЕКОНСТРУКЦИИ В СВЯЗИ С ИЗМЕНЕНИЕМ ИХ МЕСТОПОЛОЖЕНИЯ

Приложение _____ к постановлению администрации города Иркутска от _____ № _____

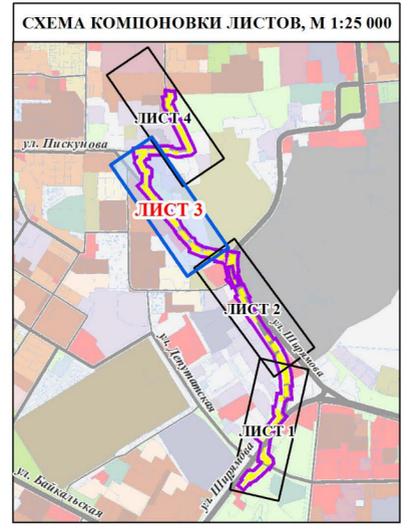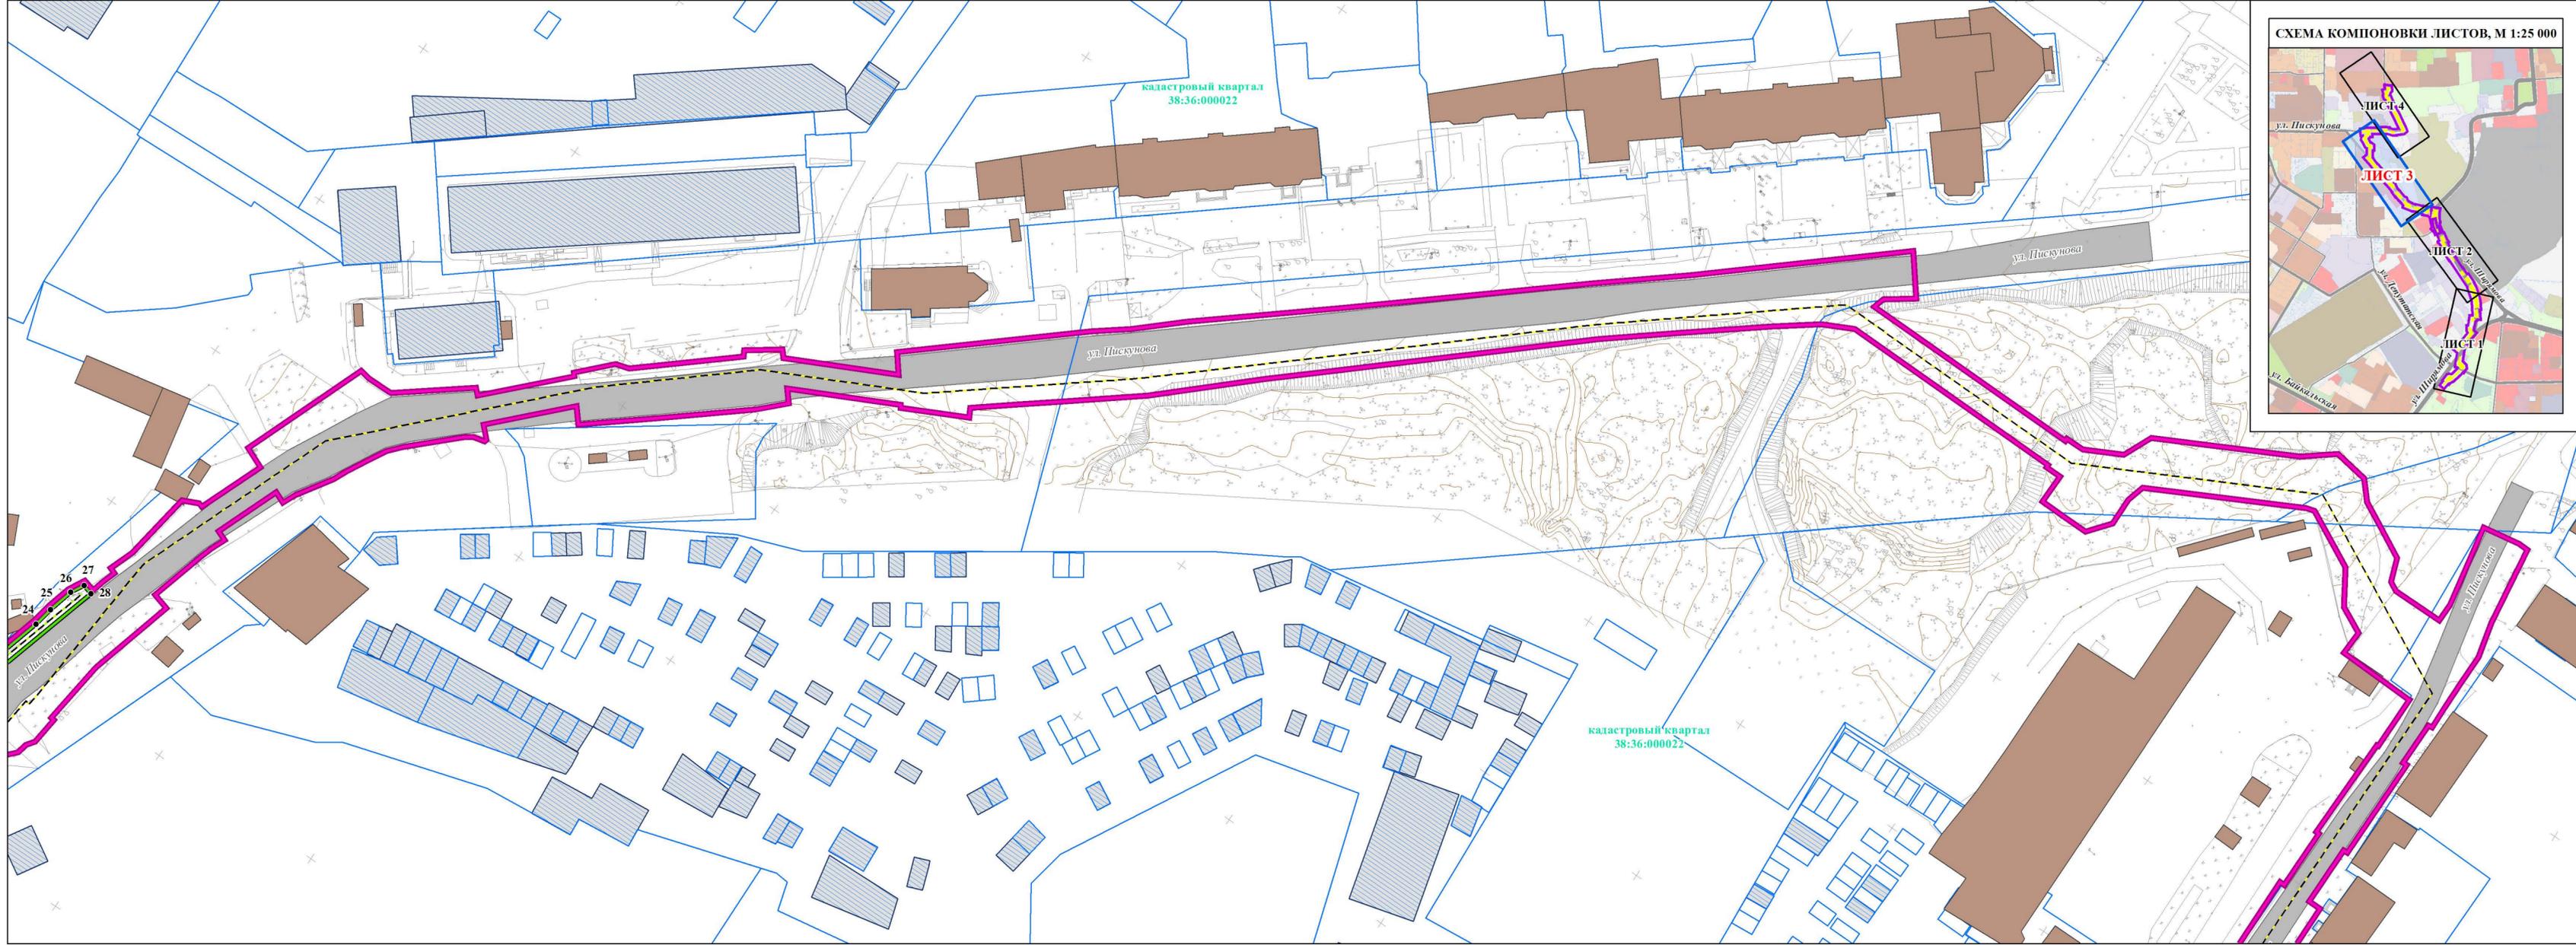

УСЛОВНЫЕ ОБОЗНАЧЕНИЯ

- ГРАНИЦЫ ТЕРРИТОРИИ, В ОТНОШЕНИИ КОТОРОЙ ОСУЩЕСТВЛЯЕТСЯ ПОДГОТОВКА ПРОЕКТА ПЛАНИРОВКИ
- ГРАНИЦЫ ЗОН ПЛАНИРУЕМОГО РАЗМЕЩЕНИЯ ЛИНЕЙНЫХ ОБЪЕКТОВ, ПОДЛЕЖАЩИХ РЕКОНСТРУКЦИИ В СВЯЗИ С ИЗМЕНЕНИЕМ ИХ МЕСТОПОЛОЖЕНИЯ
- НОМЕРА ХАРАКТЕРНЫХ ТОЧЕК ГРАНИЦ ЗОН ПЛАНИРУЕМОГО РАЗМЕЩЕНИЯ ЛИНЕЙНЫХ ОБЪЕКТОВ, ПОДЛЕЖАЩИХ РЕКОНСТРУКЦИИ В СВЯЗИ С ИЗМЕНЕНИЕМ ИХ МЕСТОПОЛОЖЕНИЯ
- ОСЬ ПЛАНИРУЕМОГО ЛИНЕЙНОГО ОБЪЕКТА
- ОСЬ ПЛАНИРУЕМОГО ЛИНЕЙНОГО ОБЪЕКТА, ПОДЛЕЖАЩЕГО РЕКОНСТРУКЦИИ В СВЯЗИ С ИЗМЕНЕНИЕМ МЕСТОПОЛОЖЕНИЯ
- ГРАНИЦЫ КАДАСТРОВЫХ КВАРТАЛОВ, УЧТЕННЫЕ В ЕДИНОМ ГОСУДАРСТВЕННОМ РЕЕСТРЕ НЕДВИЖИМОСТИ
- ГРАНИЦЫ СУЩЕСТВУЮЩИХ ЗЕМЕЛЬНЫХ УЧАСТКОВ, УЧТЕННЫЕ В ЕДИНОМ ГОСУДАРСТВЕННОМ РЕЕСТРЕ НЕДВИЖИМОСТИ
- ОБЪЕКТЫ КАПИТАЛЬНОГО СТРОИТЕЛЬСТВА, УЧТЕННЫЕ В ЕДИНОМ ГОСУДАРСТВЕННОМ РЕЕСТРЕ НЕДВИЖИМОСТИ
- ОБЪЕКТЫ КАПИТАЛЬНОГО СТРОИТЕЛЬСТВА (ЗДАНИЯ, СТРОЕНИЯ, СООРУЖЕНИЯ), СУЩЕСТВУЮЩИЕ СОХРАНЯЕМЫЕ
- ОБЪЕКТЫ АВТОМОБИЛЬНОГО ТРАНСПОРТА (УЛИЧНО-ДОРОЖНАЯ СЕТЬ), СУЩЕСТВУЮЩИЕ СОХРАНЯЕМЫЕ
- УСЛОВНЫЕ ОБОЗНАЧЕНИЯ ТОПОГРАФИЧЕСКИХ ОБЪЕКТОВ



		21-27/2-ДПТ-ПП-3	
Заместитель мэра - председатель комитета по градостроительной политике администрации города Иркутска Е.А. Харитонов	Подпись	Дата	ПРОЕКТ ПЛАНИРОВКИ ТЕРРИТОРИИ, ВКЛЮЧАЯ ПРОЕКТ МЕЖЕВАНИЯ ТЕРРИТОРИИ, ПРЕДНАЗНАЧЕННОЙ ДЛЯ РАЗМЕЩЕНИЯ ЛИНЕЙНОГО ОБЪЕКТА «РЕКОНСТРУКЦИЯ НАПОРНОГО ТРУБОПРОВОДА ДУ-225 ОТ КНС-21 ДО ПРОЕЗДА КОСМИЧЕСКИЙ С УСТРОЙСТВОМ КНС «НИЖНИЙ БЬЕФ»» 2 ЭТАП
Заместитель председателя комитета - главный архитектор города комитета по градостроительной политике администрации города Иркутска А.М. Жуков			
Главный инженер ООО ГМ "Линия" А.К. Щемелева			ЧЕРТЕЖ ГРАНИЦ ЗОН ПЛАНИРУЕМОГО РАЗМЕЩЕНИЯ ЛИНЕЙНЫХ ОБЪЕКТОВ, ПОДЛЕЖАЩИХ РЕКОНСТРУКЦИИ В СВЯЗИ С ИЗМЕНЕНИЕМ ИХ МЕСТОПОЛОЖЕНИЯ, М 1:1 000
			ООО "Градостроительная мастерская "Линия"



**ПРОЕКТ ПЛАНИРОВКИ ТЕРРИТОРИИ, ВКЛЮЧАЯ ПРОЕКТ МЕЖЕВАНИЯ ТЕРРИТОРИИ, ПРЕДНАЗНАЧЕННОЙ ДЛЯ РАЗМЕЩЕНИЯ ЛИНЕЙНОГО ОБЪЕКТА
«РЕКОНСТРУКЦИЯ НАПОРНОГО ТРУБОПРОВОДА ДУ-225 ОТ КНС-21 ДО ПРОЕЗДА КОСМИЧЕСКИЙ С УСТРОЙСТВОМ КНС «НИЖНИЙ БЬЕФ»» 2 ЭТАП**

ЧЕРТЕЖ ГРАНИЦ ЗОН ПЛАНИРУЕМОГО РАЗМЕЩЕНИЯ ЛИНЕЙНЫХ ОБЪЕКТОВ, ПОДЛЕЖАЩИХ РЕКОНСТРУКЦИИ В СВЯЗИ С ИЗМЕНЕНИЕМ ИХ МЕСТОПОЛОЖЕНИЯ

Приложение _____ к постановлению администрации города Иркутска от _____ № _____

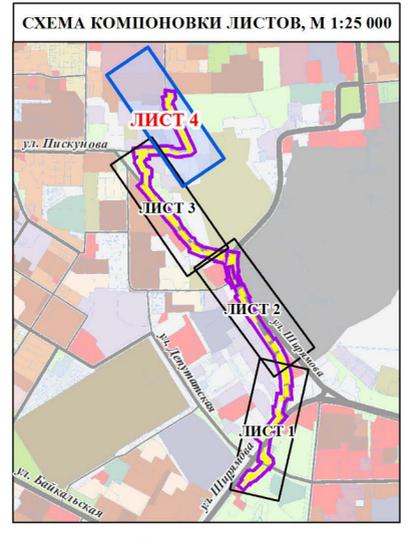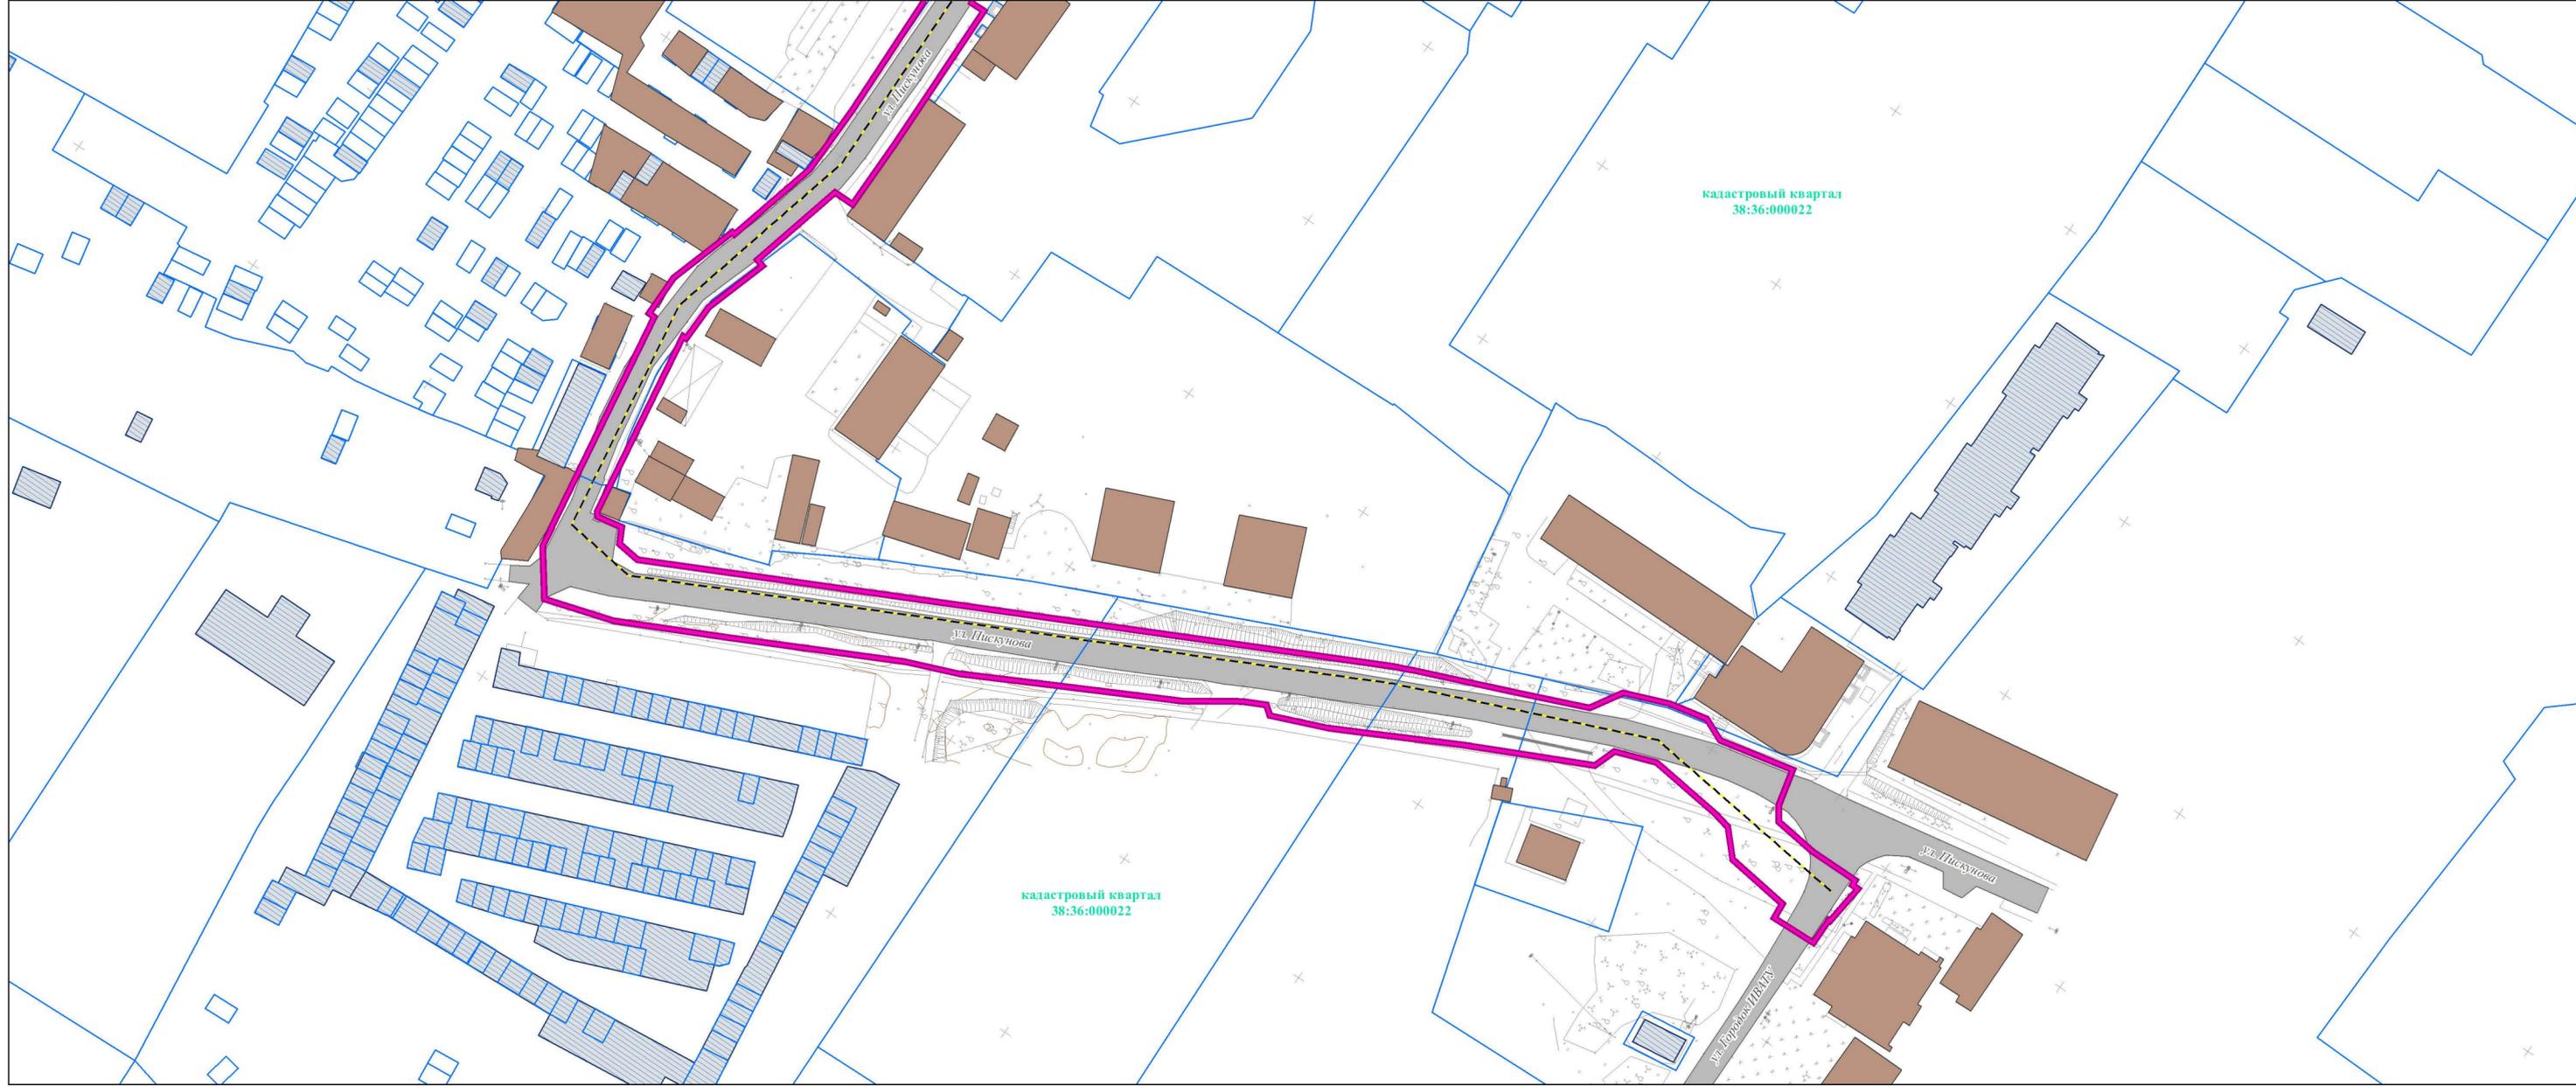

УСЛОВНЫЕ ОБОЗНАЧЕНИЯ

- ГРАНИЦЫ ТЕРРИТОРИИ, В ОТНОШЕНИИ КОТОРОЙ ОСУЩЕСТВЛЯЕТСЯ ПОДГОТОВКА ПРОЕКТА ПЛАНИРОВКИ
- ГРАНИЦЫ ЗОН ПЛАНИРУЕМОГО РАЗМЕЩЕНИЯ ЛИНЕЙНЫХ ОБЪЕКТОВ, ПОДЛЕЖАЩИХ РЕКОНСТРУКЦИИ В СВЯЗИ С ИЗМЕНЕНИЕМ ИХ МЕСТОПОЛОЖЕНИЯ
- НОМЕРА ХАРАКТЕРНЫХ ТОЧЕК ГРАНИЦ ЗОН ПЛАНИРУЕМОГО РАЗМЕЩЕНИЯ ЛИНЕЙНЫХ ОБЪЕКТОВ, ПОДЛЕЖАЩИХ РЕКОНСТРУКЦИИ В СВЯЗИ С ИЗМЕНЕНИЕМ ИХ МЕСТОПОЛОЖЕНИЯ
- ОСЬ ПЛАНИРУЕМОГО ЛИНЕЙНОГО ОБЪЕКТА
- ОСЬ ПЛАНИРУЕМОГО ЛИНЕЙНОГО ОБЪЕКТА, ПОДЛЕЖАЩЕГО РЕКОНСТРУКЦИИ В СВЯЗИ С ИЗМЕНЕНИЕМ МЕСТОПОЛОЖЕНИЯ
- ГРАНИЦЫ КАДАСТРОВЫХ КВАРТАЛОВ, УЧТЕННЫЕ В ЕДИНОМ ГОСУДАРСТВЕННОМ РЕЕСТРЕ НЕДВИЖИМОСТИ
- ГРАНИЦЫ СУЩЕСТВУЮЩИХ ЗЕМЕЛЬНЫХ УЧАСТКОВ, УЧТЕННЫЕ В ЕДИНОМ ГОСУДАРСТВЕННОМ РЕЕСТРЕ НЕДВИЖИМОСТИ
- ОБЪЕКТЫ КАПИТАЛЬНОГО СТРОИТЕЛЬСТВА, УЧТЕННЫЕ В ЕДИНОМ ГОСУДАРСТВЕННОМ РЕЕСТРЕ НЕДВИЖИМОСТИ
- ОБЪЕКТЫ КАПИТАЛЬНОГО СТРОИТЕЛЬСТВА (ЗДАНИЯ, СТРОЕНИЯ, СООРУЖЕНИЯ), СУЩЕСТВУЮЩИЕ СОХРАНЯЕМЫЕ
- ОБЪЕКТЫ АВТОМОБИЛЬНОГО ТРАНСПОРТА (УЛИЧНО-ДОРОЖНАЯ СЕТЬ), СУЩЕСТВУЮЩИЕ СОХРАНЯЕМЫЕ
- УСЛОВНЫЕ ОБОЗНАЧЕНИЯ ТОПОГРАФИЧЕСКИХ ОБЪЕКТОВ

		21-27/2-ДПТ-ПП-3	
Заместитель мэра - председатель комитета по градостроительной политике администрации города Иркутска Е.А. Харитонов	Подпись	Дата	ПРОЕКТ ПЛАНИРОВКИ ТЕРРИТОРИИ, ВКЛЮЧАЯ ПРОЕКТ МЕЖЕВАНИЯ ТЕРРИТОРИИ, ПРЕДНАЗНАЧЕННОЙ ДЛЯ РАЗМЕЩЕНИЯ ЛИНЕЙНОГО ОБЪЕКТА «РЕКОНСТРУКЦИЯ НАПОРНОГО ТРУБОПРОВОДА ДУ-225 ОТ КНС-21 ДО ПРОЕЗДА КОСМИЧЕСКИЙ С УСТРОЙСТВОМ КНС «НИЖНИЙ БЬЕФ»» 2 ЭТАП
Заместитель председателя комитета - главный архитектор города комитета по градостроительной политике администрации города Иркутска А.М. Жуков			
Главный инженер ООО ГМ "Линия" А.К. Щемелева			ЧЕРТЕЖ ГРАНИЦ ЗОН ПЛАНИРУЕМОГО РАЗМЕЩЕНИЯ ЛИНЕЙНЫХ ОБЪЕКТОВ, ПОДЛЕЖАЩИХ РЕКОНСТРУКЦИИ В СВЯЗИ С ИЗМЕНЕНИЕМ ИХ МЕСТОПОЛОЖЕНИЯ, М 1:1 000
			ООО "Градостроительная мастерская "Линия"