


Приложение 1 к распоряжению  
заместителя мэра-председателя комитета  
по управлению муниципальным имуществом  
администрации города Иркутска  
от 19.04.2024 № 504-02-686/24

Схема местонахождения самовольной постройки – капитальное одноэтажное здание,  
расположенное по адресу: г. Иркутск, ул. Воронежская, в районе дома №25-а.

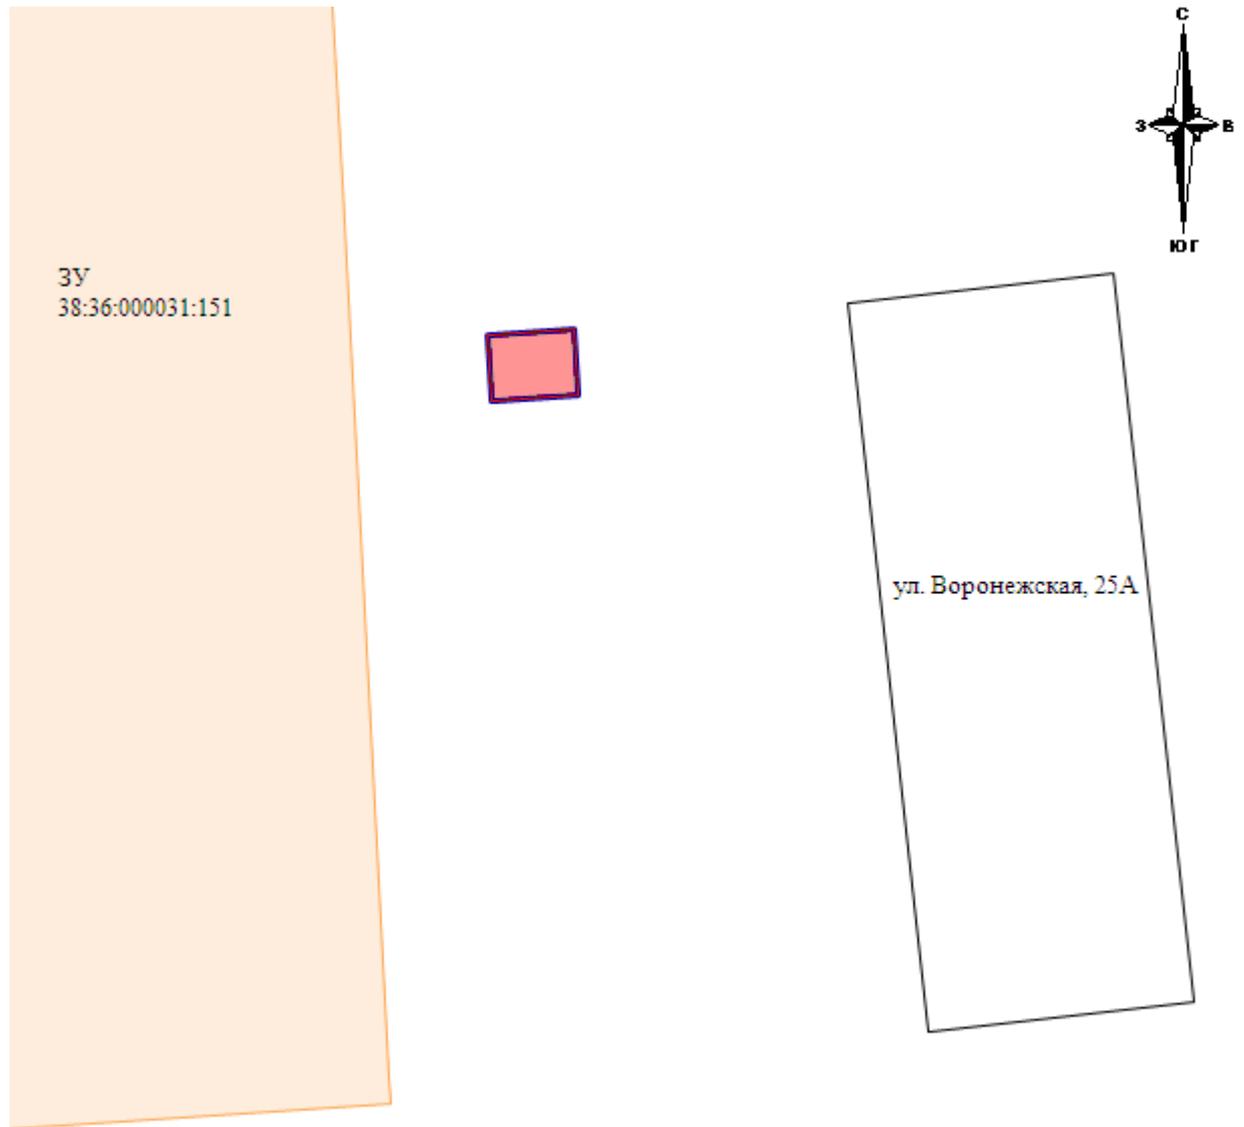

**Масштаб 1:500**

Условные обозначения:

— - границы земельных участков по данным из ЕГРН;

— - контур многоквартирного жилого дома

— - контур строения;



- территория, входящая в состав земель, государственная собственность на которую не разграничена;



- наложение на часть территории, входящей в состав земель, государственная собственность на которую не разграничена (площадь 13 м<sup>2</sup>).

Начальник управления муниципального земельного  
контроля комитета по управлению муниципальным  
имуществом администрации города Иркутска

К.И. Голик

Исполнитель: Ишенина Виктория Ивановна, тел.: 52-04-59