


Приложение 1 к распоряжению
заместителя мэра-председателя комитета
по управлению муниципальным имуществом
администрации города Иркутска
от _____ № _____

Схематический чертеж

капитального здания, состоящего из трех гаражных боксов, расположенного на части земельного участка с кадастровым номером 38:36:000022:52904, местоположение: Российская Федерация, Иркутская область, городской округ город Иркутск, город Иркутск

(адрес земельного участка)

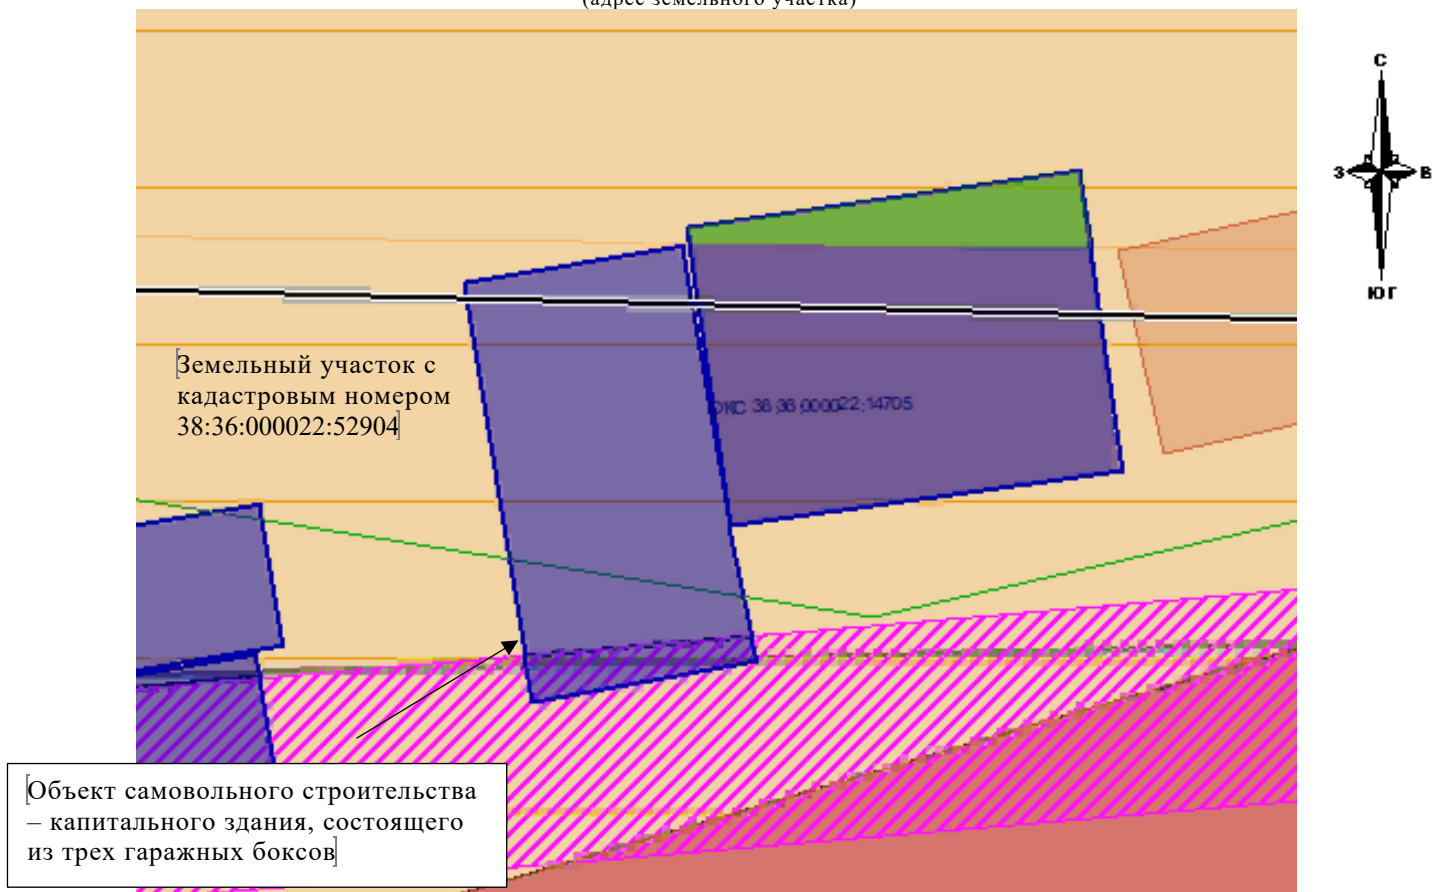

]