


Приложение 1 к распоряжению
заместителя мэра-председателя комитета
по управлению муниципальным имуществом
администрации города Иркутска
от 15.07.2024 № 504-02-1157/24

Схема земельного участка, с кадастровым номером 38:36:000000:11105
расположенного по адресу: Российская Федерация, Иркутская область,
городской округ город Иркутск, город Иркутск, улица Лермонтова.

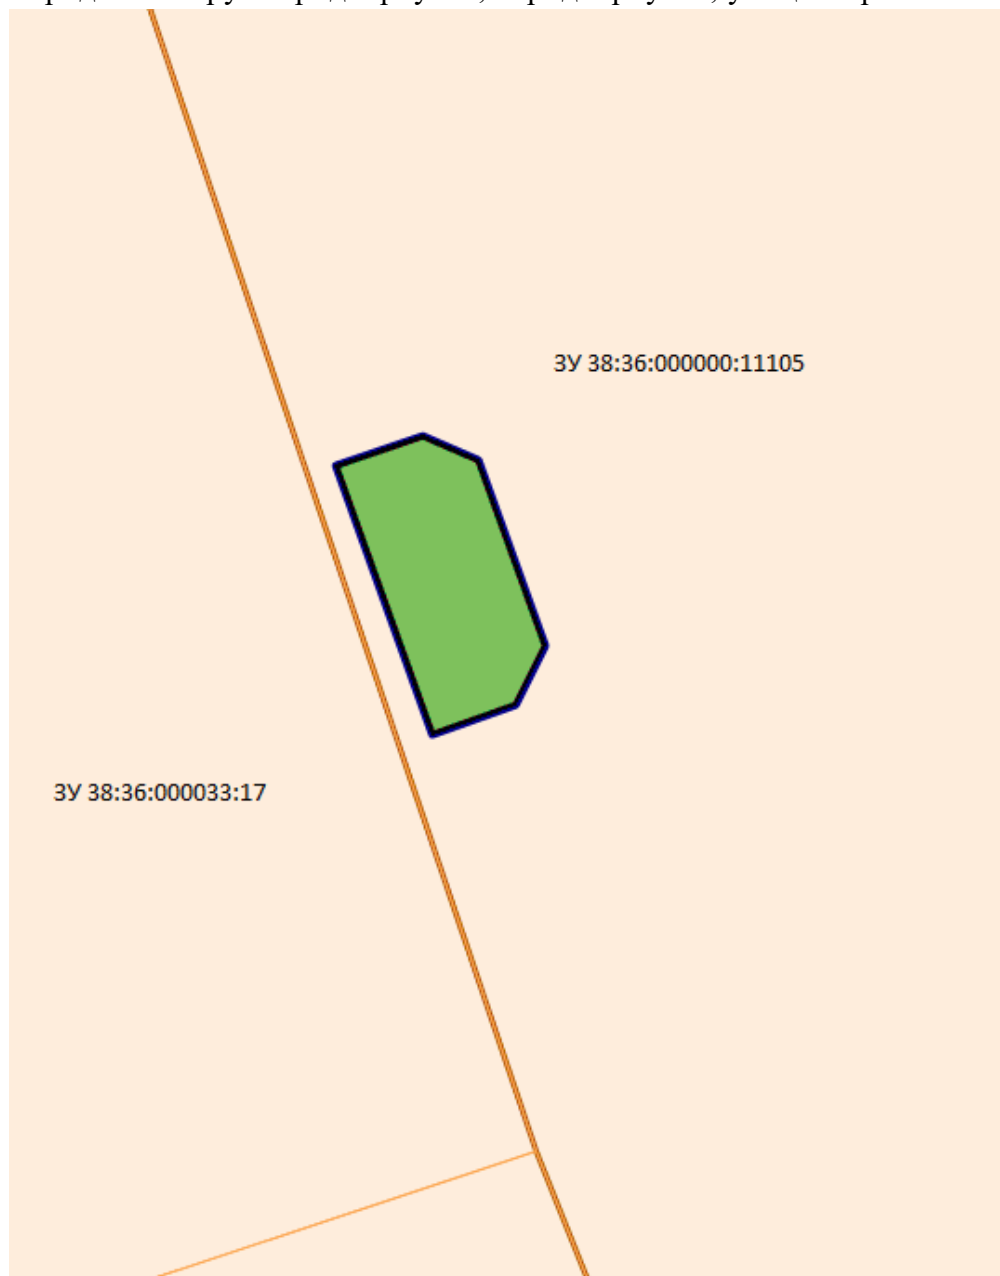

Масштаб 1:700

Условные обозначения:

— - границы земельных участков по данным из ЕГРН;

— - контур фундамента;

■ - наложение на земельный участок с кадастровым номером 38:36:000000:11105 (площадь 94

м²).
|