


ПРОЕКТ ПЛАНИРОВКИ ТЕРРИТОРИИ ПЛАНИРОВОЧНОГО ЭЛЕМЕНТА С-03-19
МЕСТОПОЛОЖЕНИЕ ПРОЕКТИРУЕМОЙ ТЕРРИТОРИИ

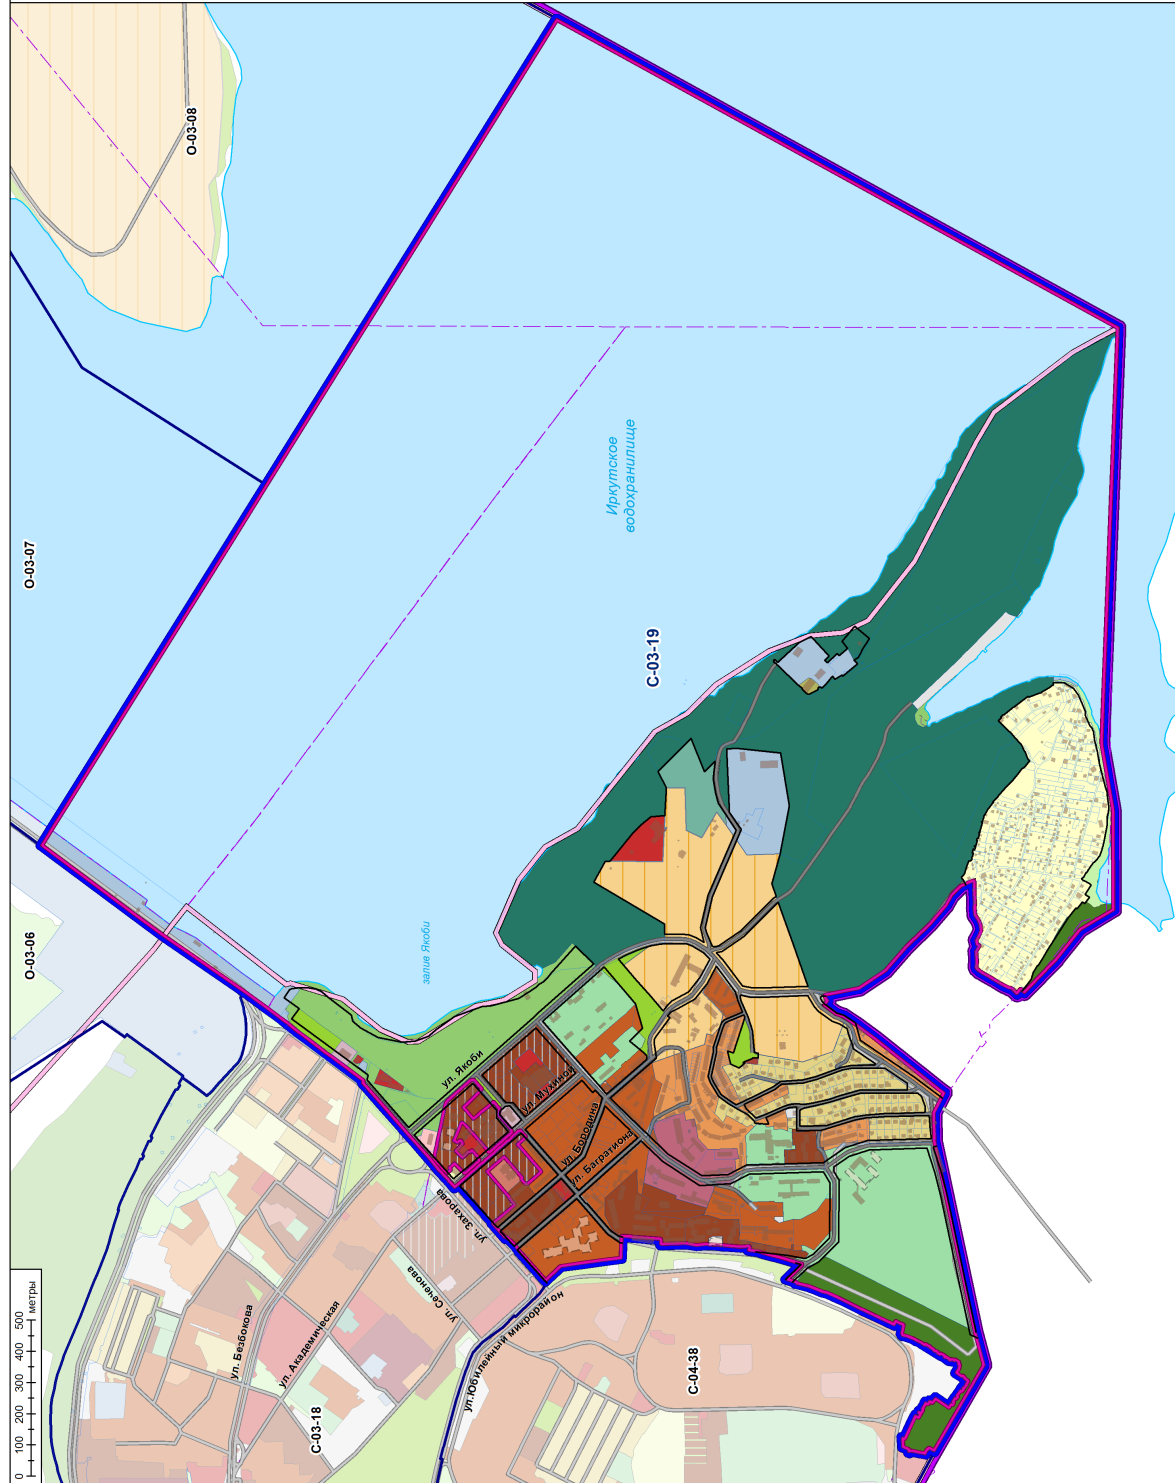

УСЛОВНЫЕ ОБОЗНАЧЕНИЯ

ЛИНИИ РЕГУЛИРОВАНИЯ
 --- УСТАНОВЛЕННЫЕ КРАСНЫЕ ЛИНИИ
 --- ТРАНСПОРТНАЯ ИНФРАСТРУКТУРА
 --- УЛИЧНО-ДОРОЖНАЯ СЕТЬ

ТЕРРИТОРИАЛЬНОЕ УСТРОЙСТВО
 [] ГРАНИЦА ТЕРРИТОРИИ, В ОТНОШЕНИИ КОТОРОЙ ПОДГОТОВЛЕНА ДОКУМЕНТАЦИЯ ПО ПЛАНИРОВКЕ ТЕРРИТОРИИ
 [] ГРАНИЦЫ ПЛАНИРОВОЧНОГО ЭЛЕМЕНТА С-03-19
 [] ГРАНИЦЫ ПЛАНИРОВОЧНЫХ ЭЛЕМЕНТОВ
 [] ГРАНИЦЫ АДМИНИСТРАТИВНЫХ ОКРУГОВ
 [] ГРАНИЦЫ КАДАСТРОВЫХ КВАРТАЛОВ
 [] ГРАНИЦЫ МУНИЦИПАЛЬНОГО ОБРАЗОВАНИЯ ГОРОДА ИРКУТСК, ГРАНИЦЫ НАСЕЛЕННОГО ПУНКТА г. ИРКУТСК

ОБЪЕКТЫ НЕДВИЖИМОСТИ
 [] ЗДАНИЯ, СТРОЕНИЯ, СООРУЖЕНИЯ
 [] СУЩЕСТВУЮЩИЕ
 [] СТРОЯЩИЕСЯ

ГРАНИЦЫ ЗЕМЕЛЬНЫХ УЧАСТКОВ
 [] ЗЕМЕЛЬНЫЕ УЧАСТКИ, СТОЯЩИЕ НА КАДАСТРОВом УЧЕТЕ

ТЕРРИТОРИАЛЬНЫЕ ЗОНЫ
жильные зоны
 ЖЗ-101 – зоны застройки индивидуальными и блокированными жилыми домами с приусадебными земельными участками (1-3 эт.)
 ЖЗ-102 – зоны застройки малоэтажными многоквартирными жилыми домами (до 4 эт.)
 ЖЗ-103 – зоны застройки среднеэтажными жилыми домами (6-8 эт.)
 ЖЗ-103/19 – зона застройки среднеэтажными жилыми домами (5-8 эт.)/19
 ЖЗ-104 – зоны застройки многоэтажными жилыми домами (9 эт. и более)
 ЖЗ-104/ЭТ – зоны застройки многоэтажными жилыми домами (9 эт. и более)/ЭТ
 ДЗ – зоны размещения объектов дошкольного образования
 ШЗ – зоны размещения объектов начального общего и среднего (полного) общего образования

общественно-деловые зоны
 ОДЗ-201 – зоны делового, общественного и коммерческого назначения
 ОДЗ-203 – зоны размещения объектов здравоохранения и социального обеспечения
 ОДЗ-205 – зоны размещения объектов среднего и высшего профессионального образования
 ОДЗ-206 – зоны размещения объектов культуры
 ОДЗ-207 – зоны размещения культовых зданий

производственные зоны
 ПЗ-304 – зоны объектов инженерной инфраструктуры
 ПЗ-305 – зоны размещения объектов городского транспорта

зоны рекреационного назначения
 РЗ-501 – зоны природного ландшафта
 РЗ-502 – зоны парков, скверов, бульваров
 РЗ-503 – зоны, предназначенные для отдыха, туризма, занятий физической культурой и спортом, зоны пляжей
 РЗ-504 – зоны, занятые городскими лесами
 РЗ-505 – зоны объектов и сооружений физической культуры и спорта

зоны особо охраняемых территорий
 СОЗ-601 – зоны особо охраняемых территорий
 СОЗ-402 – зоны ведения садоводства

зоны сельскохозяйственного использования
 СНЗ-704 – зоны объектов специального назначения

зоны специального назначения
 Иные зоны
 ИЗ-801-ИЗ-812 – зоны особого градостроительного регулирования
 [] водные объекты общего пользования