


Извещение о предоставлении земельного участка, расположенного по адресу: г. Иркутск, ул. Матросская, 29

В соответствии с Федеральным законом от 30 декабря 2021 года № 478-ФЗ «О внесении изменений в отдельные законодательные акты Российской Федерации» администрацией города Иркутска в лице комитета по управлению муниципальным имуществом администрации города Иркутска, в рамках административного регламента предоставления муниципальной услуги «Предоставление земельных участков, находящихся в собственности городского округа муниципального образования город Иркутск, или государственная собственность на которые не разграничена, на которых расположены жилые дома, возведенные до 14 мая 1998 года, и право собственности на которые у граждан и иных лиц отсутствует, гражданам, использующим для постоянного проживания указанные жилые дома», утвержденного постановление администрации города Иркутска от 28 сентября 2022 года № 031-06-694/22 рассматривается заявление о предварительном согласовании предоставления земельного участка, расположенного по адресу: г. Иркутск, ул. Матросская, 29, площадью 1524 кв.м, вид разрешенного использования – для индивидуального жилищного строительства, в соответствии с проектом межевания территории планировочного элемента Л-04-27, утверждённым постановлением администрации города Иркутска от 26 июля 2018 года № 031-06-714/8 (в редакции постановления администрации города Иркутска от 17 мая 2023 года № 031-06-371/23).

Результатом оказания указанной услуги является осуществление государственного кадастрового учета вышеуказанного земельного участка, регистрация права собственности на указанный земельный участок и жилой дом расположенный на данном земельном участке.

Ответственное лицо – отдел оформления прав на земельные участки земельного департамента комитета по управлению муниципальным имуществом администрации города Иркутска (г. Иркутск, ул. Поленова, д. 1, каб. 303, 312, телефон: 52-00-79, адрес электронной почты: kumi@admirk.ru).

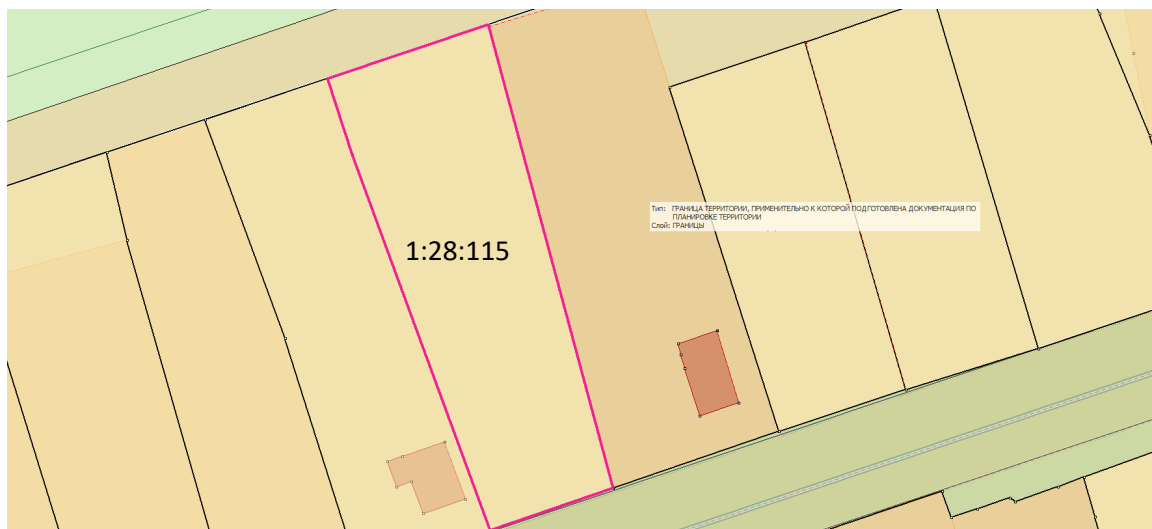

Масштаб 1:700

Система координат: МСК-38, зона 3; кадастровый квартал – 38:36:000010:

Условные обозначения:

— - граница образуемого земельного участка

— - существующие границы земельных участков внесенные в ГКН

н1 - обозначение характерной точки границы образуемого земельного участка

1:28:115 – условное обозначение образуемого земельного участка

Кадастровый номер земельного участка	1:28:115	
Площадь земельного участка	1524 кв.м	
Обозначение характерных точек границ	координаты, м	
	X	Y
н1	391487.430	3332580.760
н2	391554.260	3332562.740
н3	391554.520	3332562.640
н4	391546.690	3332539.330
н5	391535.690	3332542.920
н6	391481.240	3332562.870
н1	391487.430	3332580.760