


Извещение о предоставлении земельного участка, расположенного по адресу: г. Иркутск, ул. Качугская, 7

В соответствии с Федеральным законом от 30 декабря 2021 года № 478-ФЗ «О внесении изменений в отдельные законодательные акты Российской Федерации» администрацией города Иркутска в лице комитета по управлению муниципальным имуществом администрации города Иркутска, в рамках административного регламента предоставления муниципальной услуги «Предоставление земельных участков, находящихся в собственности городского округа муниципального образования город Иркутск, или государственная собственность на которые не разграничена, на которых расположены жилые дома, возведенные до 14 мая 1998 года, и право собственности на которые у граждан и иных лиц отсутствует, гражданам, использующим для постоянного проживания указанные жилые дома», утвержденного постановлением администрации города Иркутска от 28 сентября 2022 года № 031-06-694/22 рассматривается заявление о **предварительном согласовании предоставления земельного участка, расположенного по адресу: г. Иркутск, ул. Качугская, 7, площадью 304 кв.м, вид разрешенного использования – для индивидуального жилищного строительства, в соответствии с проектом межевания территории планировочного элемента П-04-05, утверждённым постановлением администрации города Иркутска от 25 июня 2021 года № 031-06-464/21 (в редакции постановления администрации города Иркутска от 31 августа 2023 года № 031-06628/23).**

Результатом оказания указанной услуги является осуществление государственного кадастрового учета вышеуказанного земельного участка, регистрация права собственности на указанный земельный участок и жилой дом расположенный на данном земельном участке.

Ответственное лицо – отдел оформления прав на земельные участки земельного департамента комитета по управлению муниципальным имуществом администрации города Иркутска (г. Иркутск, ул. Поленова, д. 1, каб. 303, 312, телефон: 52-00-79, адрес электронной почты: kumi@admirk.ru).

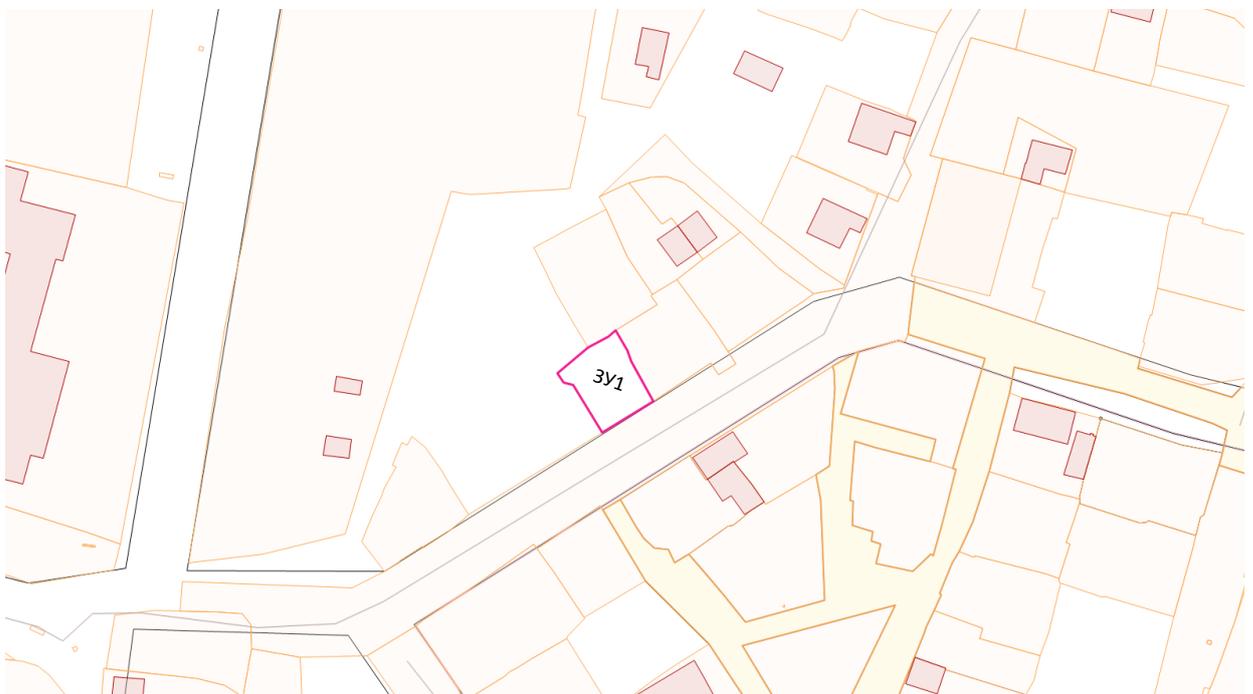

Масштаб 1:500

Система координат: МСК-38, зона 3; кадастровый квартал – 38:36:000013

Условные обозначения:

— - граница образуемого земельного участка

— - существующие границы земельных участков внесенные в ГКН

н1 - обозначение характерной точки границы образуемого земельного участка

:ЗУ1 – условное обозначение образуемого земельного участка

Кадастровый номер земельного участка	:ЗУ1	
Площадь земельного участка	<u>304 кв.м</u>	
Обозначение характерных точек границ	координаты, м	
	Х	У
1	2	3
Н1	388372.06	3336814.11
Н2	388374.76	3336819.21
Н3	388376.38	3336821.00
Н4	388371.36	3336823.77
Н5	388368.65	3336824.74
Н6	388358.77	3336830.16
Н7	388350.98	3336817.59
Н8	388362.79	3336810.42
Н9	388363.37	3336808.17
Н10	388365.66	3336806.62
Н1	388372.06	3336814.11