


Извещение о предоставлении земельного участка, расположенного по адресу: г. Иркутск, ул. Марии Цукановой, 47

В соответствии с Федеральным законом от 30 декабря 2021 года № 478-ФЗ «О внесении изменений в отдельные законодательные акты Российской Федерации» администрацией города Иркутска в лице комитета по управлению муниципальным имуществом администрации города Иркутска, в рамках административного регламента предоставления муниципальной услуги «Предоставление земельных участков, находящихся в собственности городского округа муниципального образования город Иркутск, или государственная собственность на которые не разграничена, на которых расположены жилые дома, возведенные до 14 мая 1998 года, и право собственности на которые у граждан и иных лиц отсутствует, гражданам, использующим для постоянного проживания указанные жилые дома», утвержденного постановление администрации города Иркутска от 28 сентября 2022 года № 031-06-694/22 рассматривается заявление о **предварительном согласовании предоставления земельного участка, расположенного по адресу: г. Иркутск, ул. Марии Цукановой, 47, площадью 976 кв.м, вид разрешенного использования – для индивидуального жилищного строительства, в соответствии с проектом межевания территории планировочного элемента П-04-04, утверждённым постановлением администрации города Иркутска от 29 ноября 2019 года № 031-06-943/9 (в редакции постановления администрации города Иркутска от 29 мая 2024 года № 031-06-343/24).**

Результатом оказания указанной услуги является осуществление государственного кадастрового учета вышеуказанного земельного участка, регистрация права собственности на указанный земельный участок и жилой дом расположенный на данном земельном участке.

Ответственное лицо – отдел оформления прав на земельные участки земельного департамента комитета по управлению муниципальным имуществом администрации города Иркутска (г. Иркутск, ул. Поленова, д. 1, каб. 303, 312, телефон: 52-00-79, адрес электронной почты: kumi@admirk.ru).

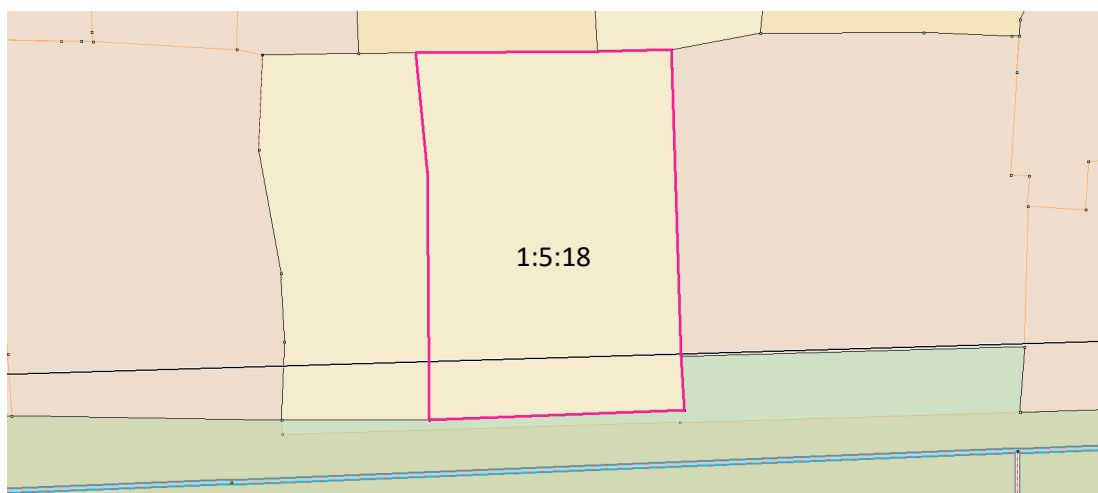

Масштаб 1:500

Система координат: МСК-38, зона 3; кадастровый квартал – 38:36:000012:

Условные обозначения:

— - граница образуемого земельного участка

— - существующие границы земельных участков внесенные в ГКН

н1 - обозначение характерной точки границы образуемого земельного участка

1:5:18 – условное обозначение образуемого земельного участка

Кадастровый номер земельного участка	1:5:18	
Площадь земельного участка	976 кв.м	
Обозначение характерных точек границ	координаты, м	
	X	Y
н1	388699.110	3336026.210
н2	388699.250	3336044.980
н3	388699.500	3336052.660
н4	388697.500	3336052.730
н5	388667.730	3336053.680
н6	388662.180	3336054.020
н7	388661.150	3336027.640
н8	388686.770	3336027.440
н1	388699.110	3336026.210