


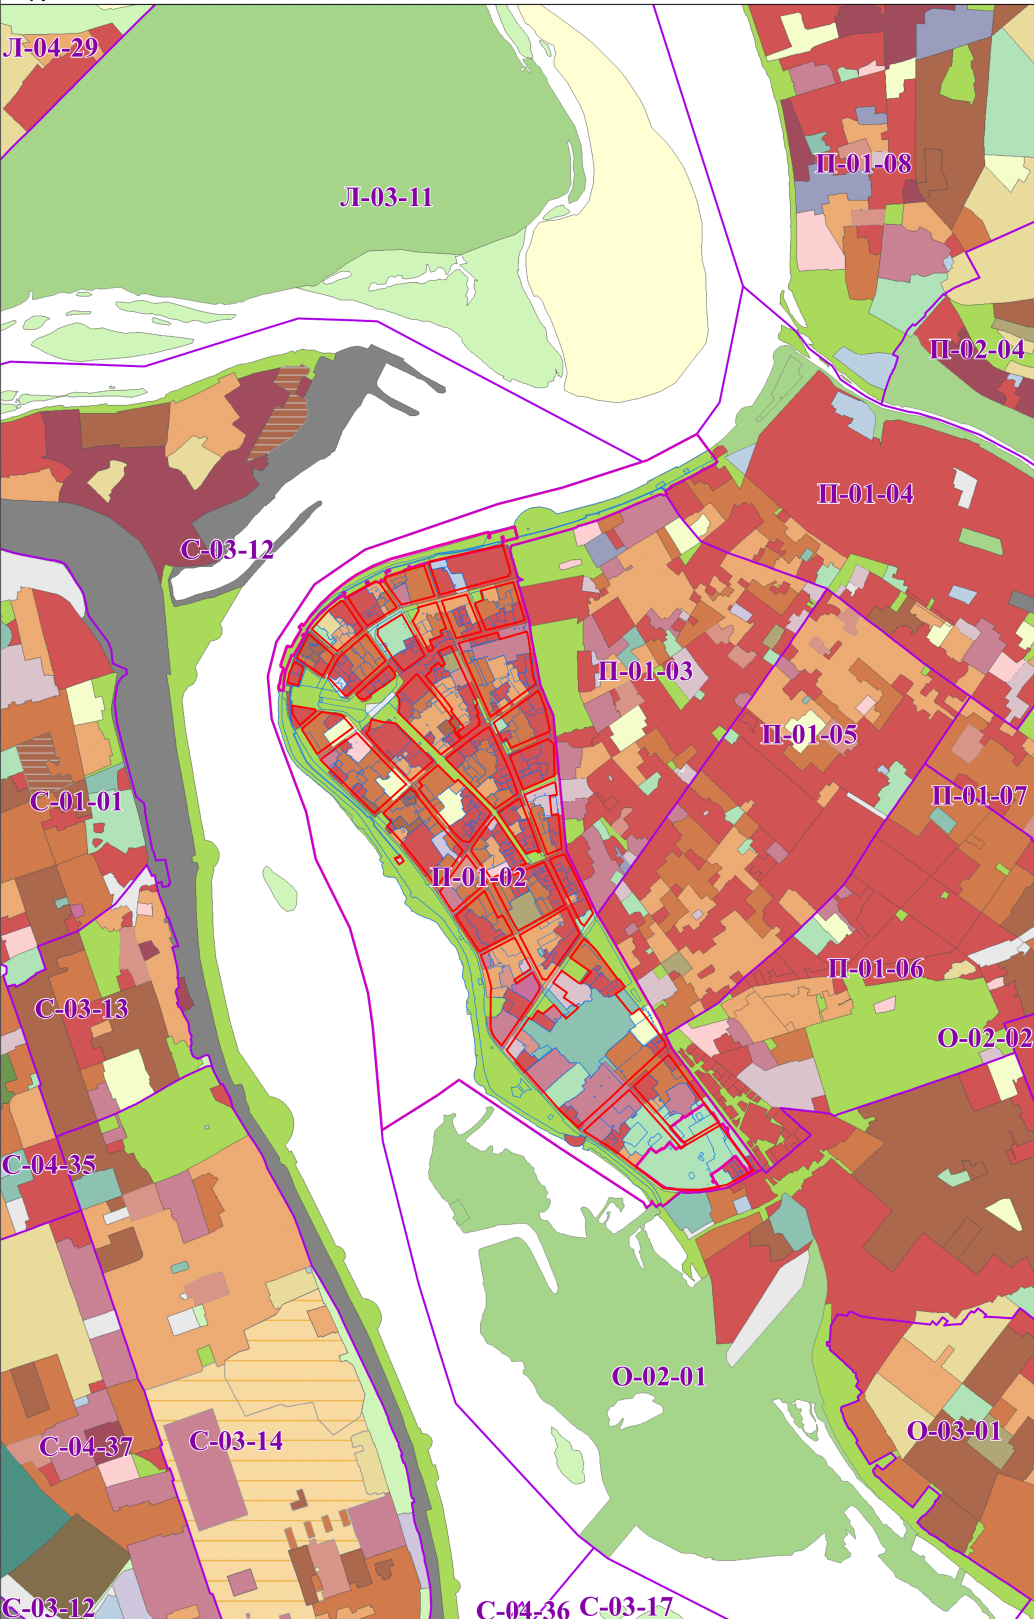

ПРОЕКТ ПЛАНИРОВКИ ТЕРРИТОРИИ ПЛАНИРОВОЧНОГО ЭЛЕМЕНТА П-01-02

ФРАГМЕНТ КАРТЫ ПЛАНИРОВОЧНОЙ СТРУКТУРЫ ТЕРРИТОРИИ ГОРОДСКОГО ОКРУГА С ОТОБРАЖЕНИЕМ ГРАНИЦ ЭЛЕМЕНТОВ ПЛАНИРОВОЧНОЙ СТРУКТУРЫ



УСЛОВНЫЕ ОБОЗНАЧЕНИЯ

- ГРАНИЦЫ ТЕРРИТОРИИ, В ОТНОШЕНИИ КОТОРОЙ ПОДГОТОВЛЕН ПРОЕКТ ПЛАНИРОВКИ ТЕРРИТОРИИ
- ГРАНИЦЫ ПЛАНИРОВОЧНЫХ ЭЛЕМЕНТОВ
- ГРАНИЦЫ СУЩЕСТВУЮЩИХ ЗЕМЕЛЬНЫХ УЧАСТКОВ, УЧЕТЕННЫХ В ЕДИННОМ ГОСУДАРСТВЕННОМ КАДАСТРЕ НЕДВИЖИМОСТИ
- СУЩЕСТВУЮЩИЕ КРАСНЫЕ ЛИНИИ*

*СУЩЕСТВУЮЩИЕ КРАСНЫЕ ЛИНИИ УТВЕРЖДЕНЫ В СОСТАВЕ ПРОЕКТА ПЛАНИРОВКИ ТЕРРИТОРИИ ПЛАНИРОВОЧНОГО ЭЛЕМЕНТА П-01-02 ПОСТАНОВЛЕНИЕМ АДМИНИСТРАЦИИ ГОРОДА ИРКУТСКА ОТ 15.02.2023 №051-06-00091/23

23-25-ПП					
ПРОЕКТ ПЛАНИРОВКИ ТЕРРИТОРИИ ПЛАНИРОВОЧНОГО ЭЛЕМЕНТА П-01-02					
Изм.	Колуч.	Лист	Ж. док.	Подпись	Дата
ГАП			Мурзина В.А.		
Архитектор			Сидорова А.А.		
Верховный			Мурзин Р.А.		
МАТЕРИАЛЫ ПО ОБЪЕКТИВНОМУ ПРОЕКТУ ПЛАНИРОВКИ ТЕРРИТОРИИ				Страна	Лист
ФРАГМЕНТ КАРТЫ ПЛАНИРОВОЧНОЙ СТРУКТУРЫ ТЕРРИТОРИИ ГОРОДСКОГО ОКРУГА С ОТОБРАЖЕНИЕМ ГРАНИЦ ЭЛЕМЕНТОВ ПЛАНИРОВОЧНОЙ СТРУКТУРЫ №1 из 06				1	7
				ООО "Традиционная мастерская "Линия"	