


ПРОЕКТ ПЛАНИРОВКИ ЗАСТРОЕННОЙ ТЕРРИТОРИИ, ВКЛЮЧАЯ ПРОЕКТ МЕЖЕВАНИЯ ТЕРРИТОРИИ, РАСПОЛОЖЕННОЙ В СВЕРДЛОВСКОМ РАЙОНЕ Г. ИРКУТСКА, В ОТНОШЕНИИ КОТОРОЙ ПРИНЯТО РЕШЕНИЕ О РАЗВИТИИ (УЛИЦЫ СЕЧЕНОВА, БОРОДИНА, ЗАХАРОВА, МУХИНОЙ)

ЧЕРТЕЖ МЕЖЕВАНИЯ ТЕРРИТОРИИ

Приложение _____ к постановлению администрации города Иркутска от _____ № _____

«Приложение _____ к постановлению администрации города Иркутска от 09.08.2013 № 031-06-2223/13

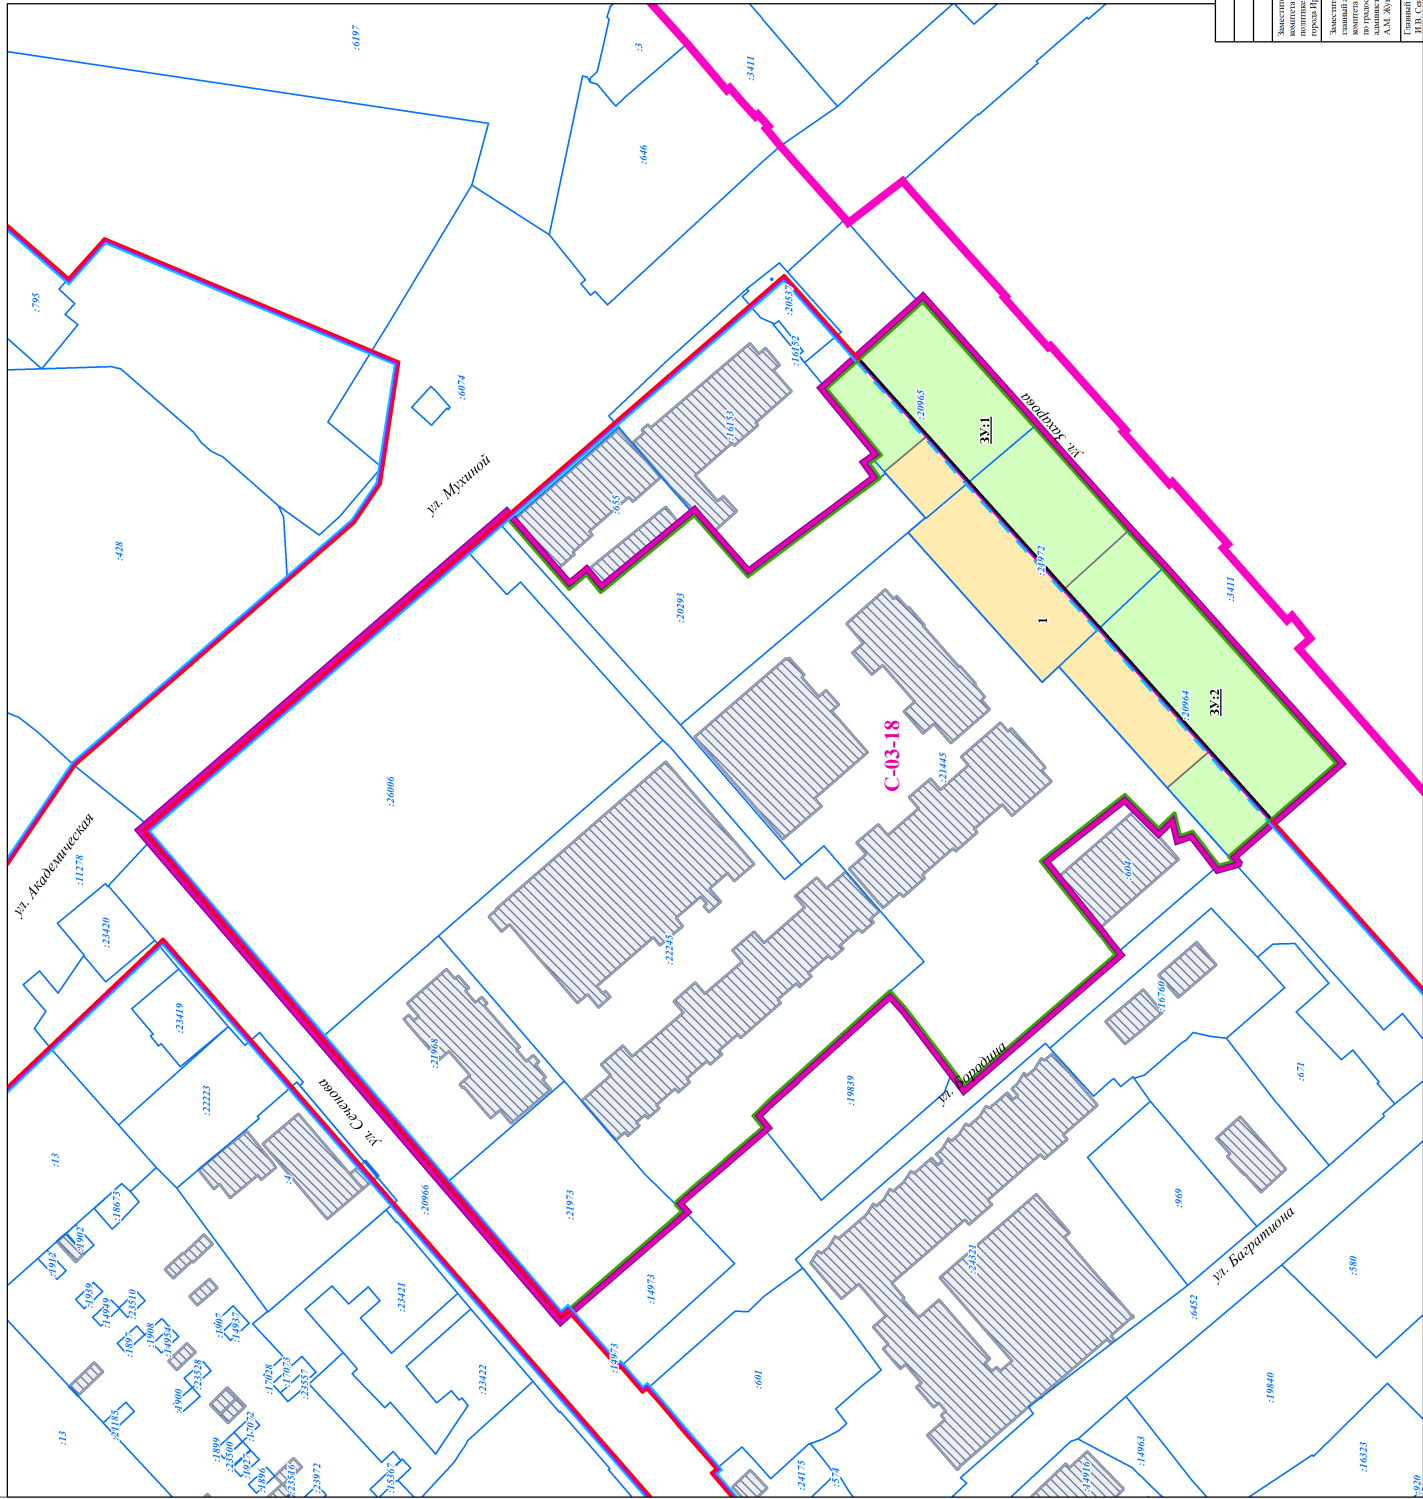

УСЛОВНЫЕ ОБОЗНАЧЕНИЯ

- ГРАНИЦЫ ТЕРРИТОРИИ, В ОТНОШЕНИИ КОТОРОЙ ПОДГОТОВЛЕНА ДОКУМЕНТАЦИЯ ПО ПЛАНИРОВКЕ ТЕРРИТОРИИ
- ГРАНИЦЫ ЗАСТРОЕННОЙ ТЕРРИТОРИИ, В ОТНОШЕНИИ КОТОРОЙ ПРИНЯТО РЕШЕНИЕ О РАЗВИТИИ
- ГРАНИЦЫ ПЛАНИРОВОЧНЫХ ЭЛЕМЕНТОВ
- С-03-18** НАИМЕНОВАНИЕ ПЛАНИРОВОЧНОГО ЭЛЕМЕНТА
- ГРАНИЦЫ ЗЕМЕЛЬНЫХ УЧАСТКОВ, УЧЕТЕННЫХ В ЕДИННОМ ГОСУДАРСТВЕННОМ РЕЕСТРЕ НЕДВИЖИМОСТИ
- ЗДАНИЯ, СТОРОЖЕНИЯ, СООРУЖЕНИЯ, УЧЕТЕННЫЕ В ЕДИННОМ ГОСУДАРСТВЕННОМ РЕЕСТРЕ НЕДВИЖИМОСТИ
- ЛИНИИ РЕГУЛИРОВАНИЯ**
- КРАСНЫЕ ЛИНИИ, УСТАНАВЛИВАЕМЫЕ ПРОЕКТОМ ПЛАНИРОВКИ ТЕРРИТОРИИ
- КРАСНЫЕ ЛИНИИ, УТВЕРЖДЕННЫЕ В СОСТАВЕ ПРОЕКТА ПЛАНИРОВКИ ТЕРРИТОРИИ
- ГРАНИЦЫ СУЩЕСТВУЮЩИХ ЭЛЕМЕНТОВ ПЛАНИРОВОЧНОЙ СТРУКТУРЫ
- ГРАНИЦЫ ПЛАНИРУЕМЫХ ЭЛЕМЕНТОВ ПЛАНИРОВОЧНОЙ СТРУКТУРЫ
- ЛИНИИ ОТСУТСТВА ОТ КРАСНЫХ ЛИНИЙ В ЦЕЛЯХ ОПРЕДЕЛЕНИЯ МЕСТ ДОПУСТИМОГО РАЗМЕЩЕНИЯ ЗДАНИЙ, СТОРОЖЕНИЙ, СООРУЖЕНИЙ
- ГРАНИЦЫ ОБЪЕМНЫХ И (ИЛИ) ИЗМЕНЯЕМЫХ ЗЕМЕЛЬНЫХ УЧАСТКОВ**
- ГРАНИЦЫ ОБЪЕМНЫХ ЗЕМЕЛЬНЫХ УЧАСТКОВ
- ГРАНИЦЫ ОБЪЕМНЫХ ЗЕМЕЛЬНЫХ УЧАСТКОВ
- 1** УСЛОВНЫЙ НОМЕР ОБЪЕМНЫХ ЗЕМЕЛЬНЫХ УЧАСТКОВ
- 38.1** УСЛОВНЫЙ НОМЕР ОБЪЕМНЫХ ЗЕМЕЛЬНЫХ УЧАСТКОВ ТЕРРИТОРИИ ОБЩЕГО ПОЛЬЗОВАНИЯ

***ОБЪЕМНЫЕ ЗЕМЕЛЬНЫЕ УЧАСТКИ, В ОТНОШЕНИИ КОТОРЫХ ПРЕДУСМОТРЕНО РЕЗЕРВИРОВАНИЕ И (ИЛИ) ИЗЪЯТИЕ ДЛЯ ГОСУДАРСТВЕННЫХ ИЛИ МУНИЦИПАЛЬНЫХ НУЖД НЕ ПРЕДУСМОТРЕНО**

****ГРАНИЦЫ ПУБЛИЧНЫХ СЕРВИСУТОВ ОТСУТСТВУЮТ**

№	Имя	Подпись	Дата
<small>Заместитель мэра - председатель комитета по градостроительной политике администрации города Иркутска Г.А. Харитонов</small>			
<small>Заместитель председателя комитета по градостроительной политике администрации города Иркутска А.М. Жданов</small>			
<small>Главный специалист И.В. Самарин</small>			
24.02.2013			
ПРОЕКТ ПЛАНИРОВКИ ЗАСТРОЕННОЙ ТЕРРИТОРИИ, ВКЛЮЧАЯ ПРОЕКТ МЕЖЕВАНИЯ ЗАСТРОЕННОЙ ТЕРРИТОРИИ, РАСПОЛОЖЕННОЙ В СВЕРДЛОВСКОМ РАЙОНЕ Г. ИРКУТСКА, В ОТНОШЕНИИ КОТОРОЙ ПРИНЯТО РЕШЕНИЕ О РАЗВИТИИ (УЛИЦЫ СЕЧЕНОВА, БОРОДИНА, ЗАХАРОВА, МУХИНОЙ)			
Иркутск, Металлургическая улица, 11-100			
ООО "Градостроительная мастерская "Элига"			