


Извещение о предоставлении земельного участка, расположенного по адресу: г. Иркутск, ул. Саперная, 11

В соответствии с Федеральным законом от 30 декабря 2021 года № 478-ФЗ «О внесении изменений в отдельные законодательные акты Российской Федерации» администрацией города Иркутска в лице комитета по управлению муниципальным имуществом администрации города Иркутска, в рамках административного регламента предоставления муниципальной услуги «Предоставление земельных участков, находящихся в собственности городского округа муниципального образования город Иркутск, или государственная собственность на которые не разграничена, на которых расположены жилые дома, возведенные до 14 мая 1998 года, и право собственности на которые у граждан и иных лиц отсутствует, гражданам, использующим для постоянного проживания указанные жилые дома», утвержденного постановлением администрации города Иркутска от 28 сентября 2022 года № 031-06-694/22 рассматривается заявление о **предварительном согласовании предоставления земельного участка, расположенного по адресу: г. Иркутск, ул. Саперная, 11, площадью 699 кв.м, вид разрешенного использования – для индивидуального жилищного строительства, в соответствии с проектом межевания территории планировочного элемента Л-04-27, утвержденным постановлением администрации города Иркутска от 26 июля 2018 года № 031-06-714/8 (в редакции постановления администрации города Иркутска от 17 мая 2023 года № 031-06-371/23).**

Результатом оказания указанной услуги является осуществление государственного кадастрового учета вышеуказанного земельного участка, регистрация права собственности на указанный земельный участок и жилой дом расположенный на данном земельном участке.

Ответственное лицо – отдел оформления прав на земельные участки земельного департамента комитета по управлению муниципальным имуществом администрации города Иркутска (г. Иркутск, ул. Поленова, д. 1, каб. 303, 312, телефон: 52-00-79, адрес электронной почты: kumi@admirk.ru).

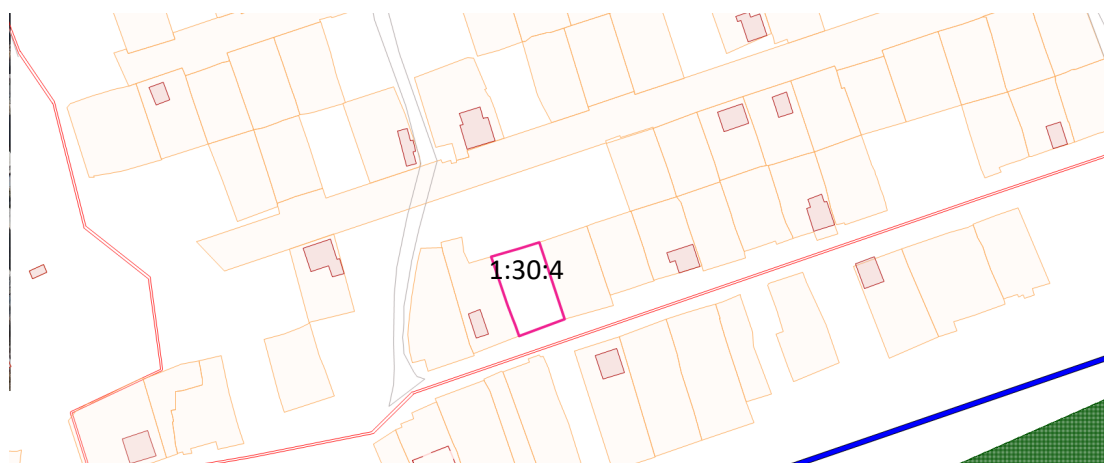

Масштаб 1:500

Система координат: МСК-38, зона 3; кадастровый квартал – 38:36:000010

Условные обозначения:

— - граница образуемого земельного участка

— - существующие границы земельных участков, внесенные в ЕГРН

н1 - обозначение характерной точки границы образуемого земельного участка

1:30:4 – условное обозначение образуемого земельного участка

Условный номер земельного участка	1:30:4	
Площадь земельного участка	<u>699 кв.м</u>	
Обозначение характерных точек границ	координаты, м	
	X	Y
1	2	3
н1	391311.780	3332468.910
н2	391280.030	3332479.630
н3	391273.210	3332460.730
н4	391277.680	3332459.020
н5	391280.350	3332458.010
н6	391286.080	3332455.860
н7	391305.880	3332449.140
н8	391309.530	3332461.320
н9	391311.780	3332468.910