
ВНЕСЕНИЕ ИЗМЕНЕНИЙ В ПРОЕКТ ПЛАНИРОВКИ ТЕРРИТОРИИ, ВКЛЮЧАЯ ПРОЕКТ МЕЖЕВАНИЯ ТЕРРИТОРИИ, ПРЕДНАЗНАЧЕННОЙ ДЛЯ РАЗМЕЩЕНИЯ ЛИНЕЙНОГО ОБЪЕКТА: «РЕКОНСТРУКЦИЯ НАПОРНОГО ТРУБОПРОВОДА ДУ-225 ОТ КНС-21 ДО ПРОЕЗДА КОСМИЧЕСКИЙ С УСТРОЙСТВОМ КНС «НИЖНИЙ БЬЕФ»» 2 ЭТАП

ЧЕРТЕЖ КРАСНЫХ ЛИНИЙ. М 1:1 000

иложение

к постановлению администрации города Иркутска

«Приложение №1

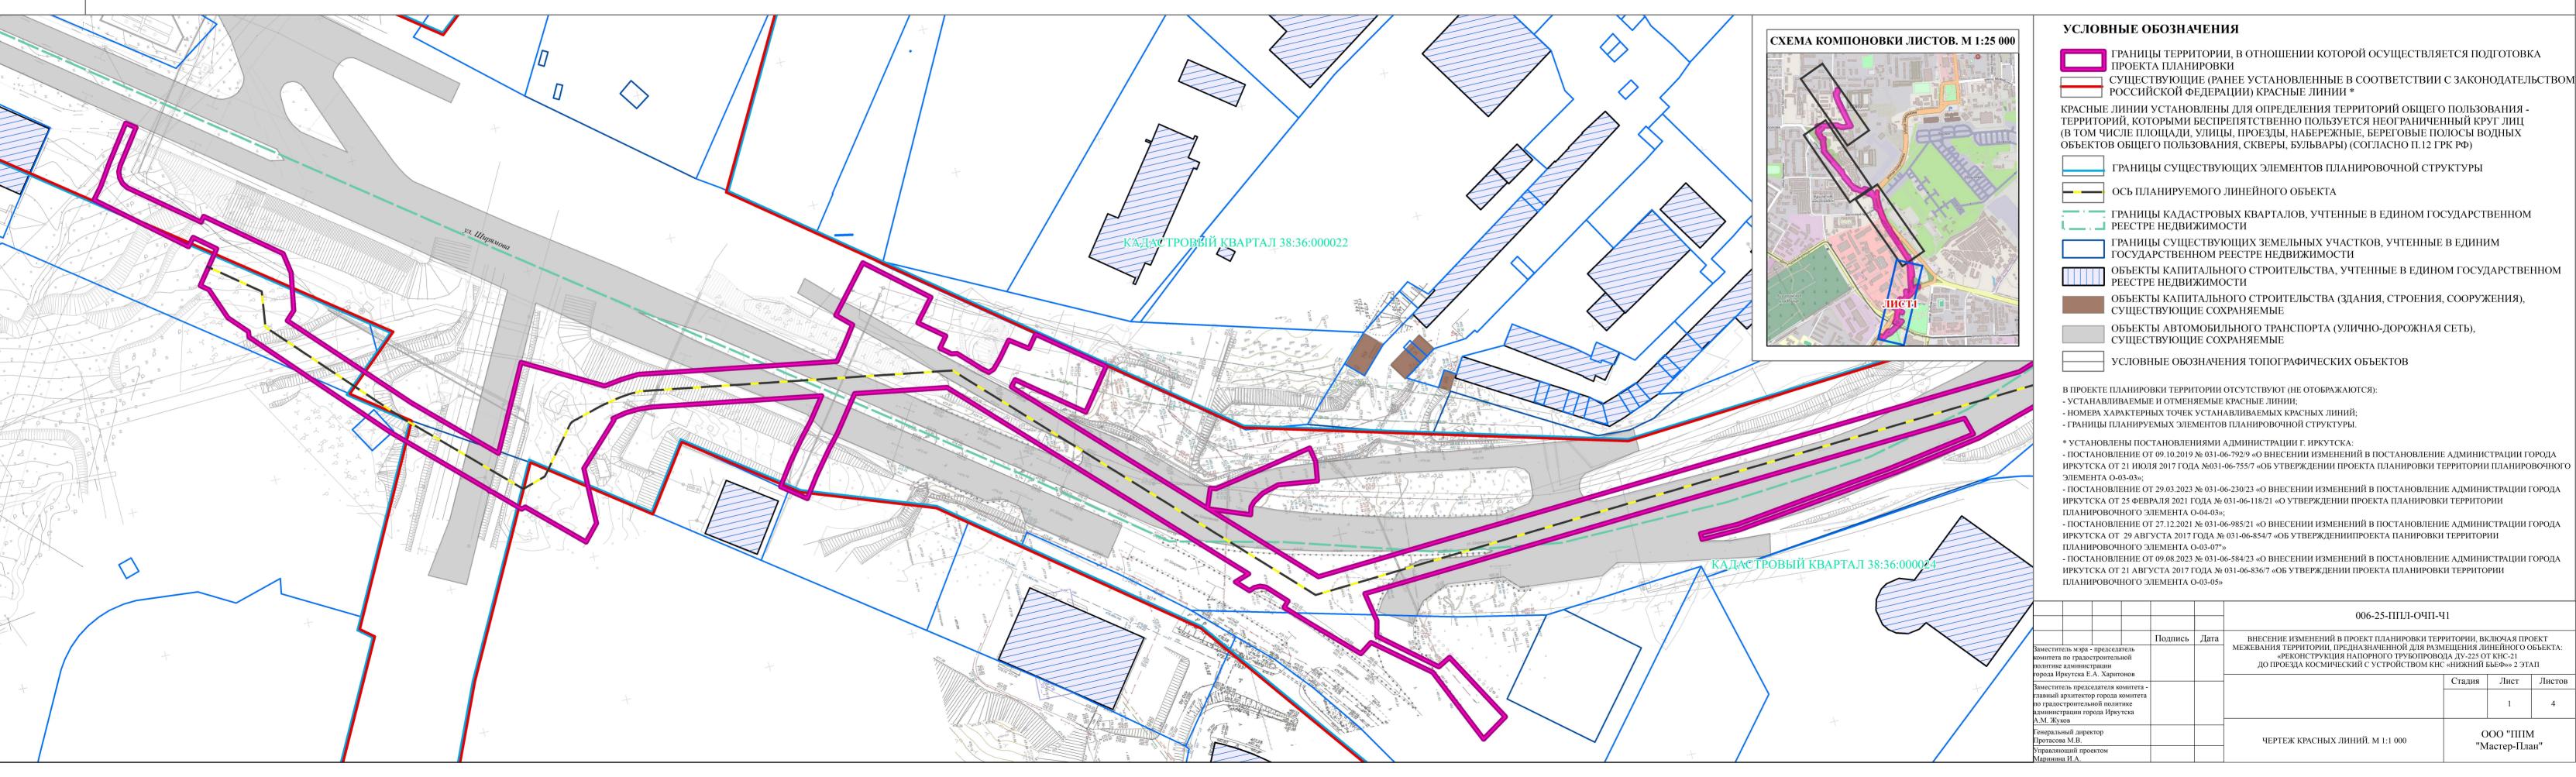



ВНЕСЕНИЕ ИЗМЕНЕНИЙ В ПРОЕКТ ПЛАНИРОВКИ ТЕРРИТОРИИ, ВКЛЮЧАЯ ПРОЕКТ МЕЖЕВАНИЯ ТЕРРИТОРИИ, ПРЕДНАЗНАЧЕННОЙ ДЛЯ РАЗМЕЩЕНИЯ ЛИНЕЙНОГО ОБЪЕКТА: «РЕКОНСТРУКЦИЯ НАПОРНОГО ТРУБОПРОВОДА ДУ-225 ОТ КНС-21 ДО ПРОЕЗДА КОСМИЧЕСКИЙ С УСТРОЙСТВОМ КНС «НИЖНИЙ БЬЕФ»» 2 ЭТАП

Приложение

к постановлению администрации города Иркутска

остановлению ади

«Приложение №1

ЧЕРТЕЖ КРАСНЫХ ЛИНИЙ. М 1:1 000	от 05.07.2024 № 031-06-425/24»
CXEMA KOMIOHOBKH JIHCTOB. M 1225 000    CXEMA KOMIOHOBKH JIHCTOB. M 1225 000   CXEMA KOMIOHOBKH JIHCTOB. M 1225 000   CXEMA KOMIOHOBKH JIHCTOB. M 1225 000   CXEMA KOMIOHOBKH JIHCTOB. M 1225 000   CXEMA KOMIOHOBKH JIHCTOB. M 1225 000   CXEMA KOMIOHOBKH JIHCTOB. M 1225 000   CXEMA KOMIOHOBKH JIHCTOB. M 1225 000   CXEMA KOMIOHOBKH JIHCTOB. M 1225 000   CXEMA KOMIOHOBKH JIHCTOB. M 1225 000   CXEMA KOMIOHOBK	УСЛОВНЫЕ ОБОЗНАЧЕНИЯ  ГРАНИЦЫ ТЕРРИТОРИИ, В ОТНОШЕНИИ КОТОРОЙ ОСУЩЕСТВЛЯЕТСЯ ПОДГОТОВКА ПРОЕКТА ПЛАНИРОВКИ  СУЩЕСТВУЮЩИЕ (РАНЕЕ УСТАНОВЛЕННЫЕ В СООТВЕТСТВИИ С ЗАКОНОДАТЕЛЬСТВ РОССИЙСКОЙ ФЕДЕРАЦИИ) КРАСНЫЕ ЛИНИИ *  КРАСНЫЕ ЛИНИИ УСТАНОВЛЕНЫ ДЛЯ ОПРЕДЕЛЕНИЯ ТЕРРИТОРИЙ ОБЩЕГО ПОЛЬЗОВАНИЯ - ТЕРРИТОРИЙ, КОТОРЫМИ БЕСПРЕПЯТСТВЕННО ПОЛЬЗУЕТСЯ НЕОГРАНИЧЕННЫЙ КРУГ ЛИЦ (В ТОМ ЧИСЛЕ ПЛОЩАДИ, УЛИЦЫ, ПРОЕЗДЫ, НАБЕРЕЖНЫЕ, БЕРЕГОВЫЕ ПОЛОСЫ ВОДНЫХ ОБЪЕКТОВ ОБЩЕГО ПОЛЬЗОВАНИЯ, СКВЕРЫ, БУЛЬВАРЫ) (СОГЛАСНО П.12 ГРК РФ)  ГРАНИЦЫ СУЩЕСТВУЮЩИХ ЭЛЕМЕНТОВ ПЛАНИРОВОЧНОЙ СТРУКТУРЫ  ОСЬ ПЛАНИРУЕМОГО ЛИНЕЙНОГО ОБЪЕКТА  ГРАНИЦЫ КАДАСТРОВЫХ КВАРТАЛОВ, УЧТЕННЫЕ В ЕДИНОМ ГОСУДАРСТВЕННОМ РЕЕСТРЕ НЕДВИЖИМОСТИ  ПРАНИЦЫ СУЩЕСТВУЮЩИХ ЗЕМЕЛЬНЫХ УЧАСТКОВ, УЧТЕННЫЕ В ЕДИНОМ ГОСУДАРСТВЕННОМ РЕЕСТРЕ НЕДВИЖИМОСТИ  ОБЪЕКТЫ КАПИТАЛЬНОГО СТРОИТЕЛЬСТВА, УЧТЕННЫЕ В ЕДИНОМ ГОСУДАРСТВЕННОМ ОБЪЕКТЫ КАПИТАЛЬНОГО СТРОИТЕЛЬСТВА (ЗДАНИЯ, СТРОЕНИЯ, СООРУЖЕНИЯ), СУЩЕСТВУЮЩИЕ СОХРАНЯЕМЫЕ
	В ПРОЕКТЕ ПЛАНИРОВКИ ТЕРРИТОРИИ ОТСУТСТВУЮТ (НЕ ОТОБРАЖАЮТСЯ):  - УСТАНАВЛИВАЕМЫЕ И ОТМЕНЯЕМЫЕ КРАСНЫЕ ЛИНИИ:  - НОМЕРА ХАРАКТЕРНЫХ ТОЧЕК УСТАНАВЛИВАЕМЫХ КРАСНЫХ ЛИНИЙ;  - ГРАНИЦЫ ПЛАНИРУЕМЫХ ЭЛЕМЕНТОВ ПЛАНИРОВОЧНОЙ СТРУКТУРЫ.  * УСТАНОВЛЕНИЕ ОТ 09, 10, 2019 № 03.1-06-792/9 «О ВНЕСЕНИИ ИЗМЕНЕНИЙ В ПОСТАНОВЛЕНИЕ АДМИНИСТРАЦИИ ГОРОДА ИРКУТСКА ОТ 21 ИЮЛЯ 2017 ГОДА №031-06-792/9 «О ВНЕСЕНИИ ИЗМЕНЕНИЙ В ПОСТАНОВЛЕНИЕ АДМИНИСТРАЦИИ ГОРОДА ИРКУТСКА ОТ 21 ИЮЛЯ 2017 ГОДА №031-06-755/7 «ОБ УТВЕРЖДЕНИИ ПРОЕКТА ПЛАНИРОВКИ ТЕРРИТОРИИ ПЛАНИРОВОЧНОТО ЭЛЕМЕНТА О-03-03»;  - ПОСТАНОВЛЕНИЕ ОТ 29 03.2023 № 031-06-230/23 «О ВНЕСЕНИИ ИЗМЕНЕНИЙ В ПОСТАНОВЛЕНИЕ АДМИНИСТРАЦИИ ГОРОДА ИРКУТСКА ОТ 25 ФЕВРАЛЯ 2021 ГОДА № 031-06-118/21 «О УТВЕРЖДЕНИИ ПРОЕКТА ПЛАНИРОВКИ ТЕРРИТОРИИ ПЛАНИРОВОЧНОГО ЭЛЕМЕНТА О-04-05»;  - ПОСТАНОВЛЕНИЕ ОТ 27 1.2 2021 № 031-06-985/21 «О ВНЕСЕНИИ ИЗМЕНЕНИЙ В ПОСТАНОВЛЕНИЕ АДМИНИСТРАЦИИ ГОРОДА ИРКУТСКА ОТ 29 АВГУСТА 2017 ГОДА № 031-06-884/7 «ОБ УТВЕРЖДЕНИИ ПРОЕКТА ПЛАНИРОВКИ ТЕРРИТОРИИ ПЛАНИРОВОЧНОГО ЭЛЕМЕНТА О-03-07»  - ПОСТАНОВЛЕНИЕ ОТ 09 08, 2023 № 031-06-884/7 «ОБ УТВЕРЖДЕНИИ ПРОЕКТА ПЛАНИРОВКИ ТЕРРИТОРИИ ПЛАНИРОВОЧНОГО ЭЛЕМЕНТА О-03-05»  - ПОСТАНОВЛЕНИЕ ОТ 09 08, 2023 № 031-06-884/7 «ОБ УТВЕРЖДЕНИИ ПРОЕКТА ПЛАНИРОВКИ ТЕРРИТОРИИ ПЛАНИРОВОЧНОГО ЭЛЕМЕНТА О-03-05»  - ПОСТАНОВЛЕНИЕ ОТ 10 00, 2000 № 031-06-884/7 «ОБ УТВЕРЖДЕНИИ ПРОЕКТА ПЛАНИРОВКИ ТЕРРИТОРИИ ПЛАНИРОВОЧНОГО ЭЛЕМЕНТА О-03-05»  - ВВЕСЕНИЕ ИЗМЕНЕНИЙ В ПРОЕКТ ПЛАНИРОВКИ ТЕРРИТОРИИ, ВКЛЮЧАЯ ПРОЕКТ ВЛАНИРОВКИ ТЕРРИТОРИИ ПЛАНИРОВОЧНОГО ЭЛЕМЕНТА О-03-05»  - ВВЕСЕНИЕ ИЗМЕНЕНИЙ В ПРОЕКТ ПЛАНИРОВКИ ТЕРРИТОРИИ, ВКЛЮЧАЯ ПРОЕКТА ПЛАНИРОВКИ ТЕРРИТОРИИ, ПРЕДНАЗНАЧЕННОЙ ДЛЯ РАЗМЕЩЕНИЯ ЛИНЕЙНОГО ОБЕКТ. МИСТЕТЬНИЙ В ВБОО» 2 2 2 3 0 ТКС-21 ДОПИТИКЕ В ВВЕСЕНИЕ ИЗМЕНЕНИЙ В ПРОЕКТ ПЛАНИРОВКИ ТЕРРИТОРИИ, ПРЕДНАЗНАЧЕННОЙ ДЛЯ РАЗМЕЩЕНИЯ ЛИНЕЙНОГО ОБЕКТ. МИСТЕТЬНИЙ В ВБОО» 2 2 3 1 1 1 1 1 1 1 1 1 1 1 1 1 1 1 1 1

ВНЕСЕНИЕ ИЗМЕНЕНИЙ В ПРОЕКТ ПЛАНИРОВКИ ТЕРРИТОРИИ, ВКЛЮЧАЯ ПРОЕКТ МЕЖЕВАНИЯ ТЕРРИТОРИИ, ПРЕДНАЗНАЧЕННОЙ ДЛЯ РАЗМЕЩЕНИЯ ЛИНЕЙНОГО ОБЪЕКТА: «РЕКОНСТРУКЦИЯ НАПОРНОГО ТРУБОПРОВОДА ДУ-225 ОТ КНС-21 ДО ПРОЕЗДА КОСМИЧЕСКИЙ С УСТРОЙСТВОМ КНС «НИЖНИЙ БЬЕФ»» 2 ЭТАП ЧЕРТЕЖ КРАСНЫХ ЛИНИЙ. М 1:1 000


Приложение

к постановлению администрации города Иркутска

етаповлению ад

«Приложение №1

«приложение мел

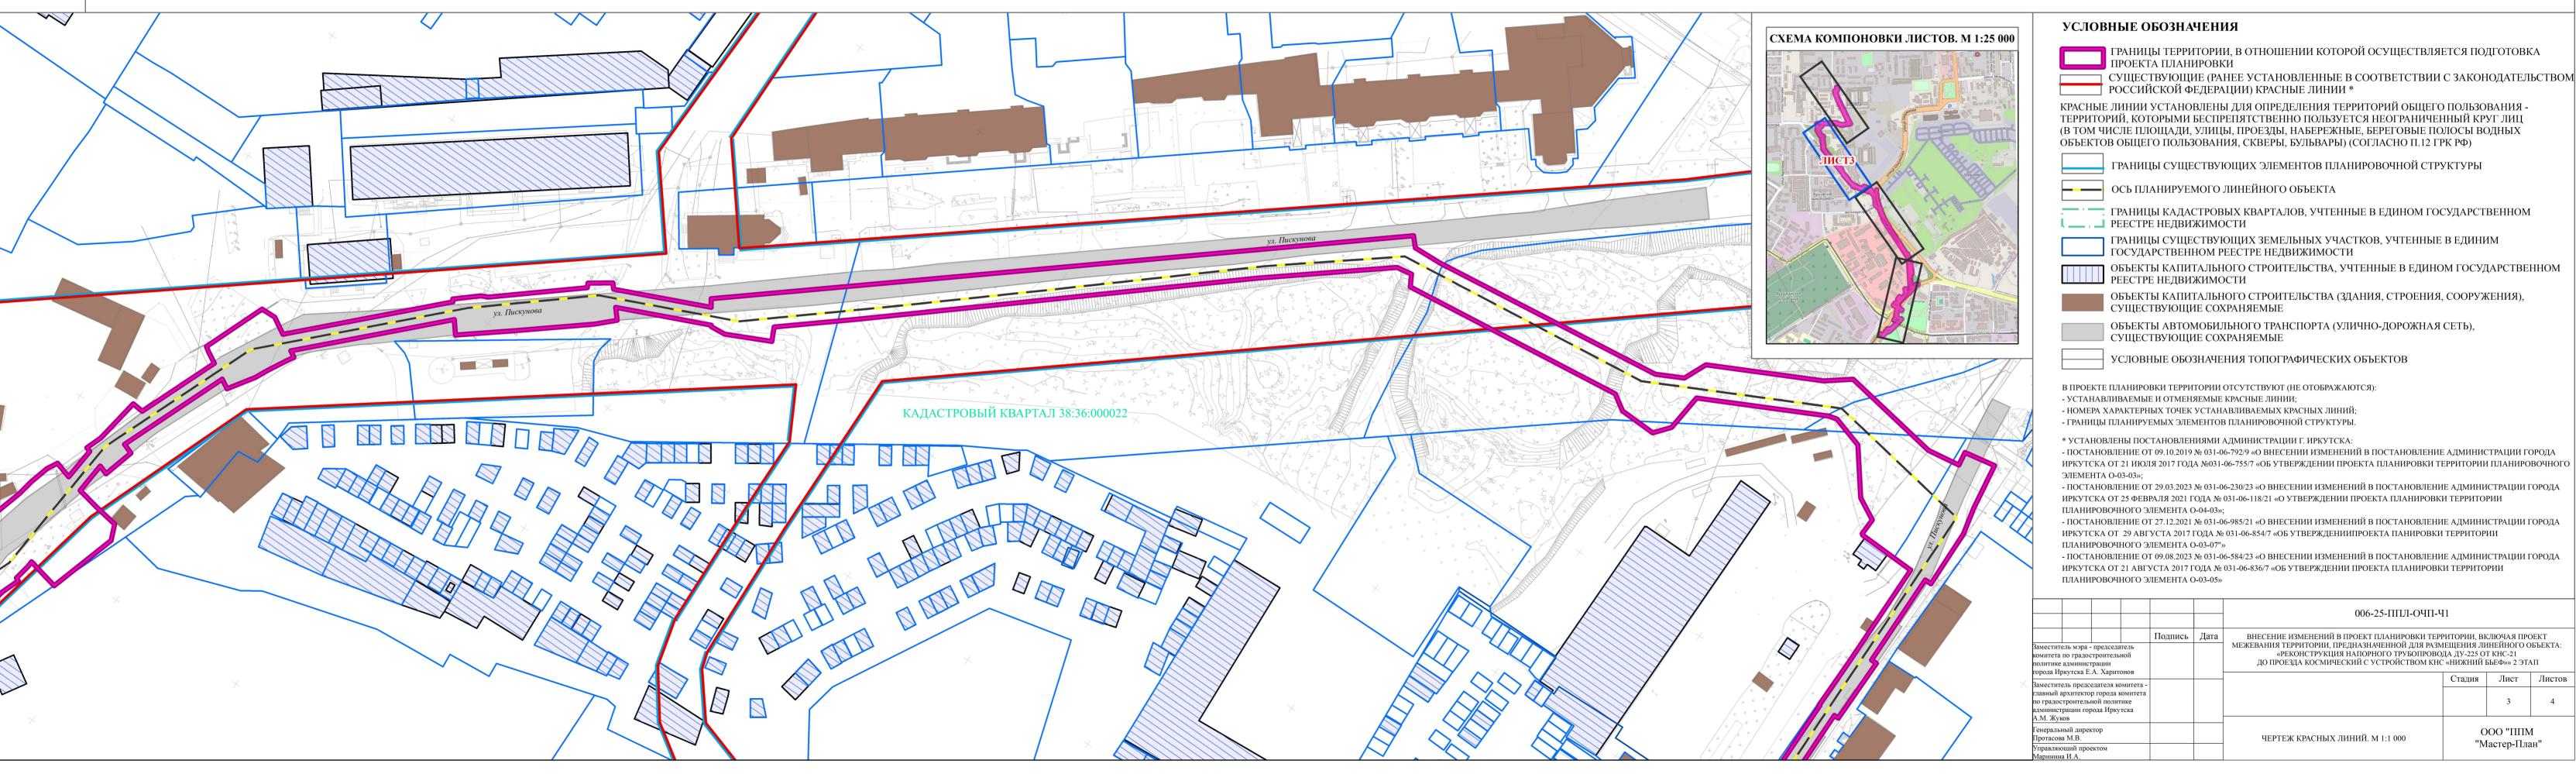



ВНЕСЕНИЕ ИЗМЕНЕНИЙ В ПРОЕКТ ПЛАНИРОВКИ ТЕРРИТОРИИ, ВКЛЮЧАЯ ПРОЕКТ МЕЖЕВАНИЯ ТЕРРИТОРИИ, ПРЕДНАЗНАЧЕННОЙ ДЛЯ РАЗМЕЩЕНИЯ ЛИНЕЙНОГО ОБЪЕКТА: «РЕКОНСТРУКЦИЯ НАПОРНОГО ТРУБОПРОВОДА ДУ-225 ОТ КНС-21 ДО ПРОЕЗДА КОСМИЧЕСКИЙ С УСТРОЙСТВОМ КНС «НИЖНИЙ БЬЕФ»» 2 ЭТАП

к постановлению администрации города Иркутска

«Приложение №1

к постановлению администрации города Иркутска от 05.07.2024 № 031-06-425/24»

ЧЕРТЕЖ КРАСНЫХ ЛИНИЙ. М 1:1 000 СХЕМА КОМПОНОВКИ ЛИСТОВ. М 1:25 000 СТРОВЫЙ КВАРТАЛ 3 КАДАСТРОВЫЙ КВАРТАЛ 38:36:000024 А.М. Жуков

## УСЛОВНЫЕ ОБОЗНАЧЕНИЯ ГРАНИЦЫ ТЕРРИТОРИИ, В ОТНОШЕНИИ КОТОРОЙ ОСУЩЕСТВЛЯЕТСЯ ПОДГОТОВКА ПРОЕКТА ПЛАНИРОВКИ СУЩЕСТВУЮЩИЕ (РАНЕЕ УСТАНОВЛЕННЫЕ В СООТВЕТСТВИИ С ЗАКОНОДАТЕЛЬСТВОМ ■ РОССИЙСКОЙ ФЕДЕРАЦИИ) КРАСНЫЕ ЛИНИИ \* КРАСНЫЕ ЛИНИИ УСТАНОВЛЕНЫ ДЛЯ ОПРЕДЕЛЕНИЯ ТЕРРИТОРИЙ ОБЩЕГО ПОЛЬЗОВАНИЯ -ТЕРРИТОРИЙ. КОТОРЫМИ БЕСПРЕПЯТСТВЕННО ПОЛЬЗУЕТСЯ НЕОГРАНИЧЕННЫЙ КРУГ ЛИЦ (В ТОМ ЧИСЛЕ ПЛОЩАДИ, УЛИЦЫ, ПРОЕЗДЫ, НАБЕРЕЖНЫЕ, БЕРЕГОВЫЕ ПОЛОСЫ ВОДНЫХ ОБЪЕКТОВ ОБЩЕГО ПОЛЬЗОВАНИЯ, СКВЕРЫ, БУЛЬВАРЫ) (СОГЛАСНО П.12 ГРК РФ) — ГРАНИЦЫ СУЩЕСТВУЮЩИХ ЭЛЕМЕНТОВ ПЛАНИРОВОЧНОЙ СТРУКТУРЫ ОСЬ ПЛАНИРУЕМОГО ЛИНЕЙНОГО ОБЪЕКТА ГРАНИЦЫ КАДАСТРОВЫХ КВАРТАЛОВ, УЧТЕННЫЕ В ЕДИНОМ ГОСУДАРСТВЕННОМ ↓ \_\_\_ . \_\_ РЕЕСТРЕ НЕДВИЖИМОСТИ 🧻 ГРАНИЦЫ СУЩЕСТВУЮЩИХ ЗЕМЕЛЬНЫХ УЧАСТКОВ, УЧТЕННЫЕ В ЕДИНИМ ГОСУДАРСТВЕННОМ РЕЕСТРЕ НЕДВИЖИМОСТИ П ОБЪЕКТЫ КАПИТАЛЬНОГО СТРОИТЕЛЬСТВА, УЧТЕННЫЕ В ЕДИНОМ ГОСУДАРСТВЕННОМ РЕЕСТРЕ НЕЛВИЖИМОСТИ ■ ОБЪЕКТЫ КАПИТАЛЬНОГО СТРОИТЕЛЬСТВА (ЗДАНИЯ, СТРОЕНИЯ, СООРУЖЕНИЯ), СУШЕСТВУЮШИЕ СОХРАНЯЕМЫЕ ОБЪЕКТЫ АВТОМОБИЛЬНОГО ТРАНСПОРТА (УЛИЧНО-ДОРОЖНАЯ СЕТЬ), СУШЕСТВУЮЩИЕ СОХРАНЯЕМЫЕ УСЛОВНЫЕ ОБОЗНАЧЕНИЯ ТОПОГРАФИЧЕСКИХ ОБЪЕКТОВ В ПРОЕКТЕ ПЛАНИРОВКИ ТЕРРИТОРИИ ОТСУТСТВУЮТ (НЕ ОТОБРАЖАЮТСЯ): - УСТАНАВЛИВАЕМЫЕ И ОТМЕНЯЕМЫЕ КРАСНЫЕ ЛИНИИ: - НОМЕРА ХАРАКТЕРНЫХ ТОЧЕК УСТАНАВЛИВАЕМЫХ КРАСНЫХ ЛИНИЙ: - ГРАНИЦЫ ПЛАНИРУЕМЫХ ЭЛЕМЕНТОВ ПЛАНИРОВОЧНОЙ СТРУКТУРЫ. \* УСТАНОВЛЕНЫ ПОСТАНОВЛЕНИЯМИ АДМИНИСТРАЦИИ Г. ИРКУТСКА: - ПОСТАНОВЛЕНИЕ ОТ 09.10.2019 № 031-06-792/9 «О ВНЕСЕНИИ ИЗМЕНЕНИЙ В ПОСТАНОВЛЕНИЕ АДМИНИСТРАЦИИ ГОРОДА ИРКУТСКА ОТ 21 ИЮЛЯ 2017 ГОДА №031-06-755/7 «ОБ УТВЕРЖДЕНИИ ПРОЕКТА ПЛАНИРОВКИ ТЕРРИТОРИИ ПЛАНИРОВОЧНОГО ЭЛЕМЕНТА О-03-03»; - ПОСТАНОВЛЕНИЕ ОТ 29.03.2023 № 031-06-230/23 «О ВНЕСЕНИИ ИЗМЕНЕНИЙ В ПОСТАНОВЛЕНИЕ АДМИНИСТРАЦИИ ГОРОДА ИРКУТСКА ОТ 25 ФЕВРАЛЯ 2021 ГОДА № 031-06-118/21 «О УТВЕРЖДЕНИИ ПРОЕКТА ПЛАНИРОВКИ ТЕРРИТОРИИ ПЛАНИРОВОЧНОГО ЭЛЕМЕНТА О-04-03»;

- ПОСТАНОВЛЕНИЕ ОТ 27.12.2021 № 031-06-985/21 «О ВНЕСЕНИИ ИЗМЕНЕНИЙ В ПОСТАНОВЛЕНИЕ АДМИНИСТРАЦИИ ГОРОДА ИРКУТСКА ОТ 29 АВГУСТА 2017 ГОДА № 031-06-854/7 «ОБ УТВЕРЖДЕНИИПРОЕКТА ПАНИРОВКИ ТЕРРИТОРИИ ПЛАНИРОВОЧНОГО ЭЛЕМЕНТА О-03-07"»
- ПОСТАНОВЛЕНИЕ ОТ 09.08.2023 № 031-06-584/23 «О ВНЕСЕНИИ ИЗМЕНЕНИЙ В ПОСТАНОВЛЕНИЕ АДМИНИСТРАЦИИ ГОРОДА ИРКУТСКА ОТ 21 АВГУСТА 2017 ГОДА № 031-06-836/7 «ОБ УТВЕРЖДЕНИИ ПРОЕКТА ПЛАНИРОВКИ ТЕРРИТОРИИ ПЛАНИРОВОЧНОГО ЭЛЕМЕНТА О-03-05»

-							006-25-ППЛ-ОЧП-Ч1		
Ī					Подпись	Дата	ВНЕСЕНИЕ ИЗМЕНЕНИЙ В ПРОЕКТ ПЛАНИРОВКИ ТЕРРИТОРИИ, ВКЛЮЧАЯ ПРОЕКТ		
- 1	Заместитель мэра - председатель комитета по градостроительной					МЕЖЕВАНИЯ ТЕРРИТОРИИ, ПРЕДНАЗНАЧЕННОЙ ДЛЯ РАЗМЕЩЕНИЯ ЛИНЕЙНОГО ОБЪЕКТА: «РЕКОНСТРУКЦИЯ НАПОРНОГО ТРУБОПРОВОДА ДУ-225 ОТ КНС-21			
	политике администрации города Иркутска Е.А. Харитонов					ДО ПРОЕЗДА КОСМИЧЕСКИЙ С УСТРОЙСТВОМ КНС «НИЖНИЙ БЬЕФ»» 2 ЭТАП			

аместитель председателя комитета главный архитектор города комитета министрации города Иркутска


енеральный директор ООО "ППМ ЧЕРТЕЖ КРАСНЫХ ЛИНИЙ. М 1:1 000 Протасова М.В. "Мастер-План"


вляющий проектом


ВНЕСЕНИЕ ИЗМЕНЕНИЙ В ДОКУМЕНТАЦИЮ ПО ПЛАНИРОВКЕ ТЕРРИТОРИИ (ПРОЕКТ ПЛАНИРОВКИ ТЕРРИТОРИИ, ПРОЕКТ МЕЖЕВАНИЯ ТЕРРИТОРИИ), ПРЕДНАЗНАЧЕННОЙ ДЛЯ РАЗМЕЩЕНИЯ ЛИНЕЙНОГО ОБЪЕКТА «РЕКОНСТРУКЦИЯ НАПОРНОГО ТРУБОПРОВОДА ДУ-225 ОТ КНС-21 ДО ПРОЕЗДА КОСМИЧЕСКИЙ С УСТРОЙСТВОМ КНС «НИЖНИЙ БЬЕФ»» 2 ЭТАП ЧЕРТЕЖ ГРАНИЦ ЗОН ПЛАНИРУЕМОГО РАЗМЕЩЕНИЯ ЛИНЕЙНЫХ ОБЪЕКТОВ. М 1:1 000

к постановлению администрации города Иркутска

«Приложение №2

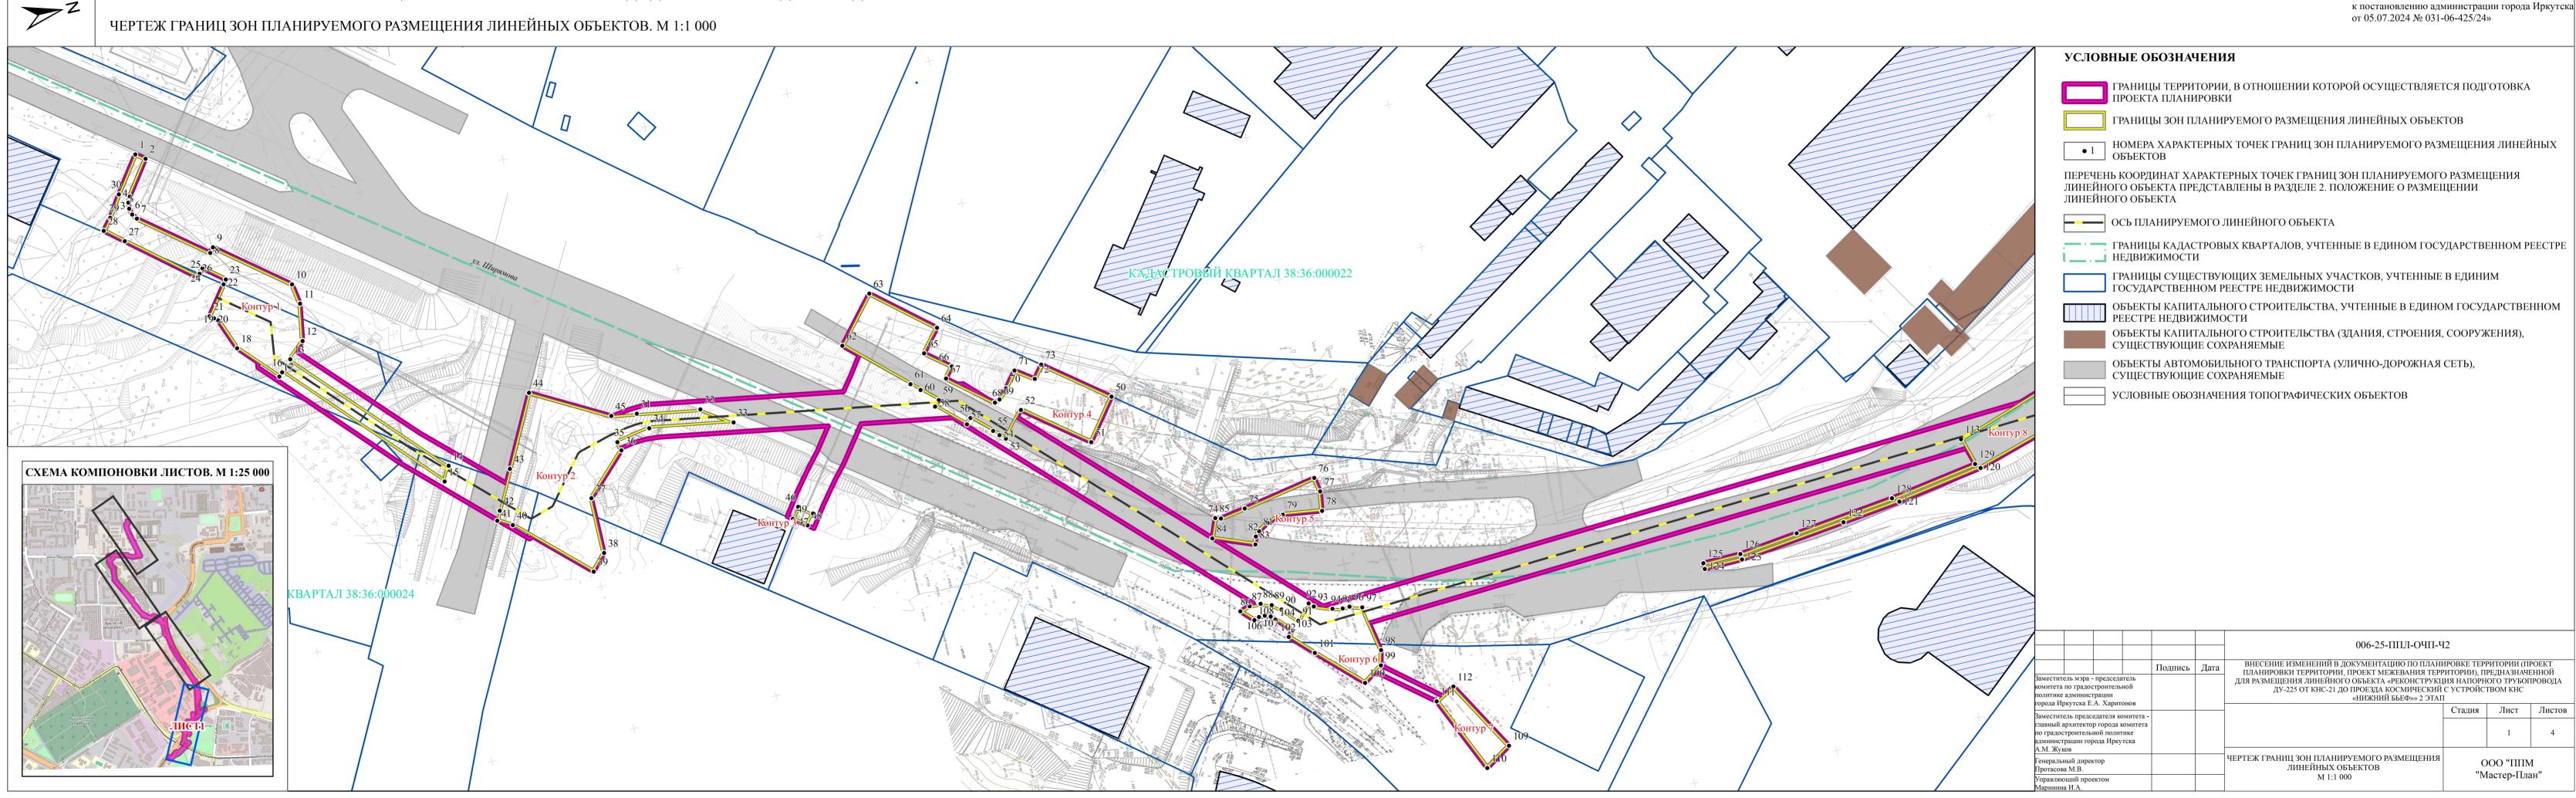

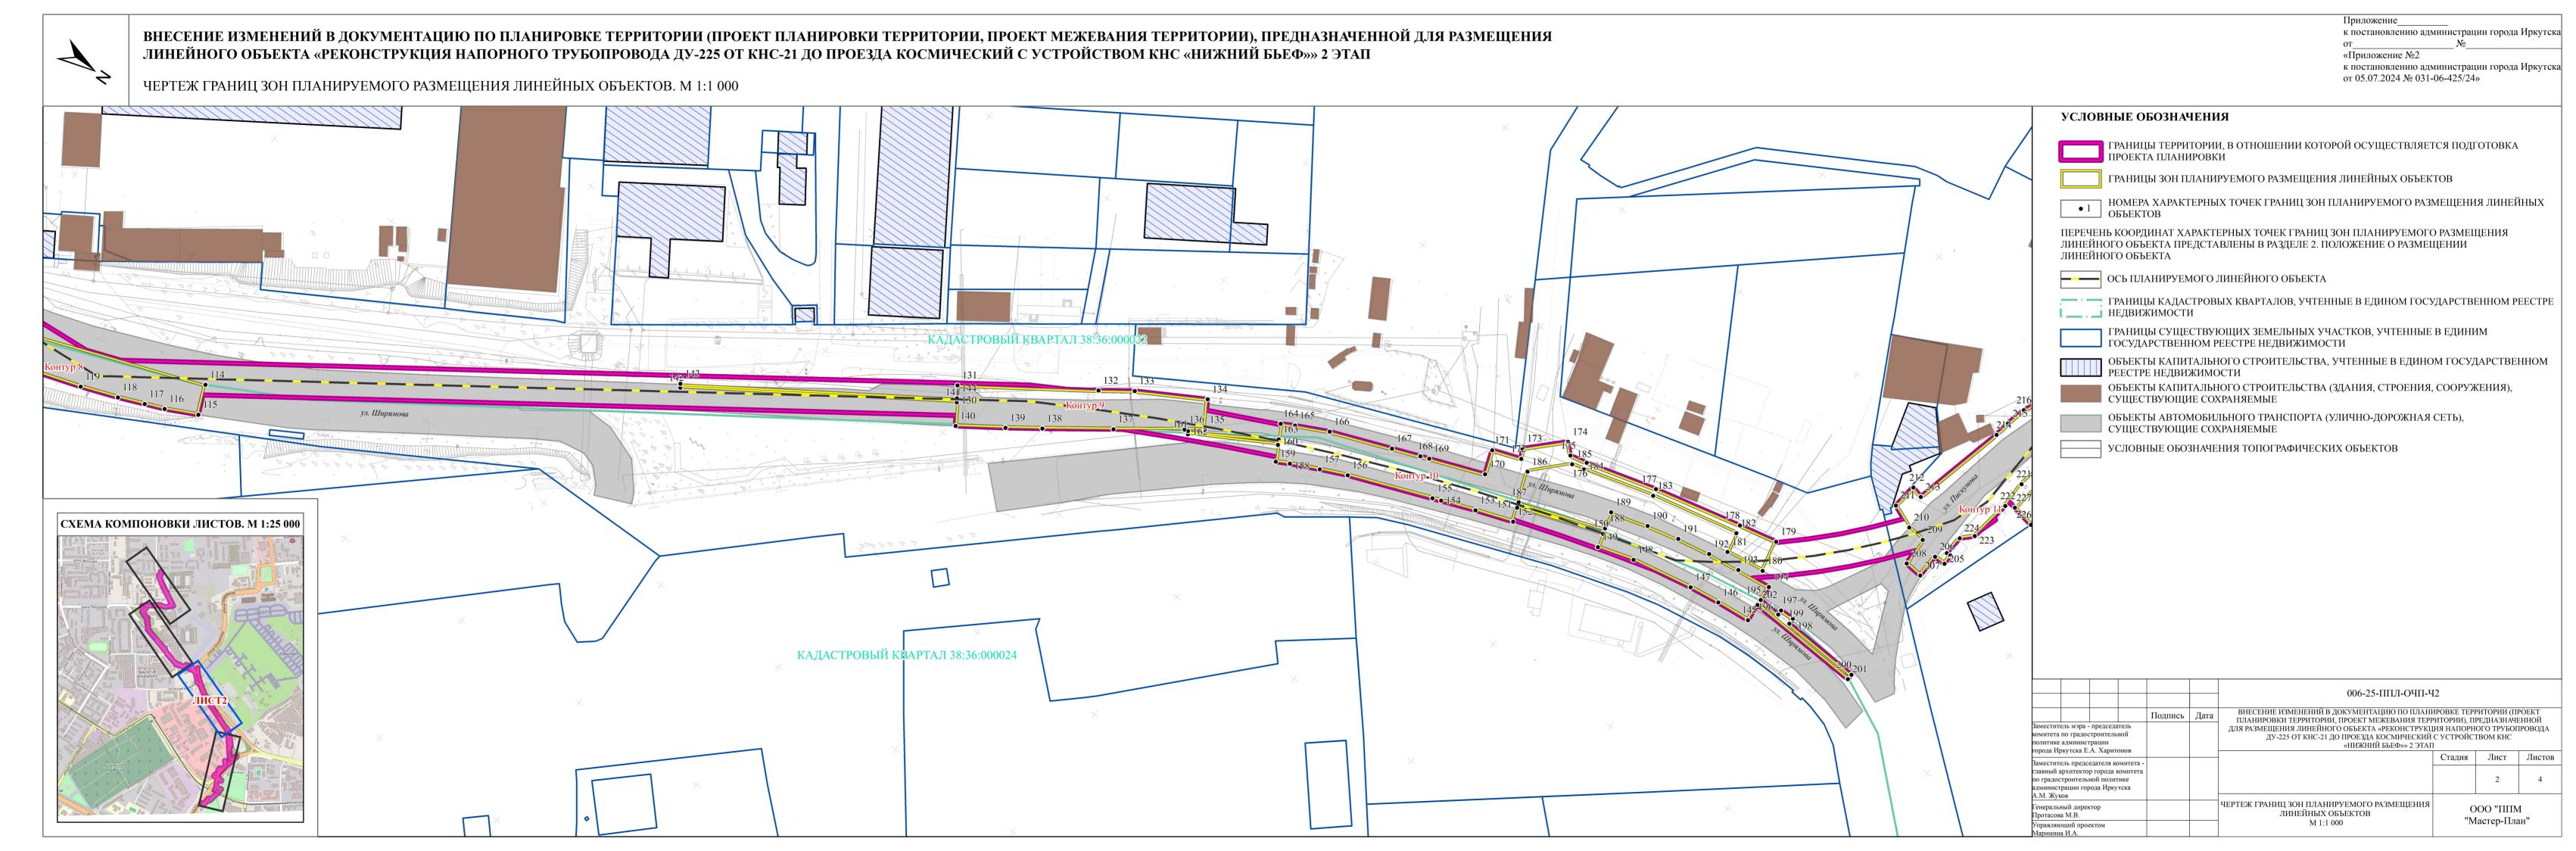

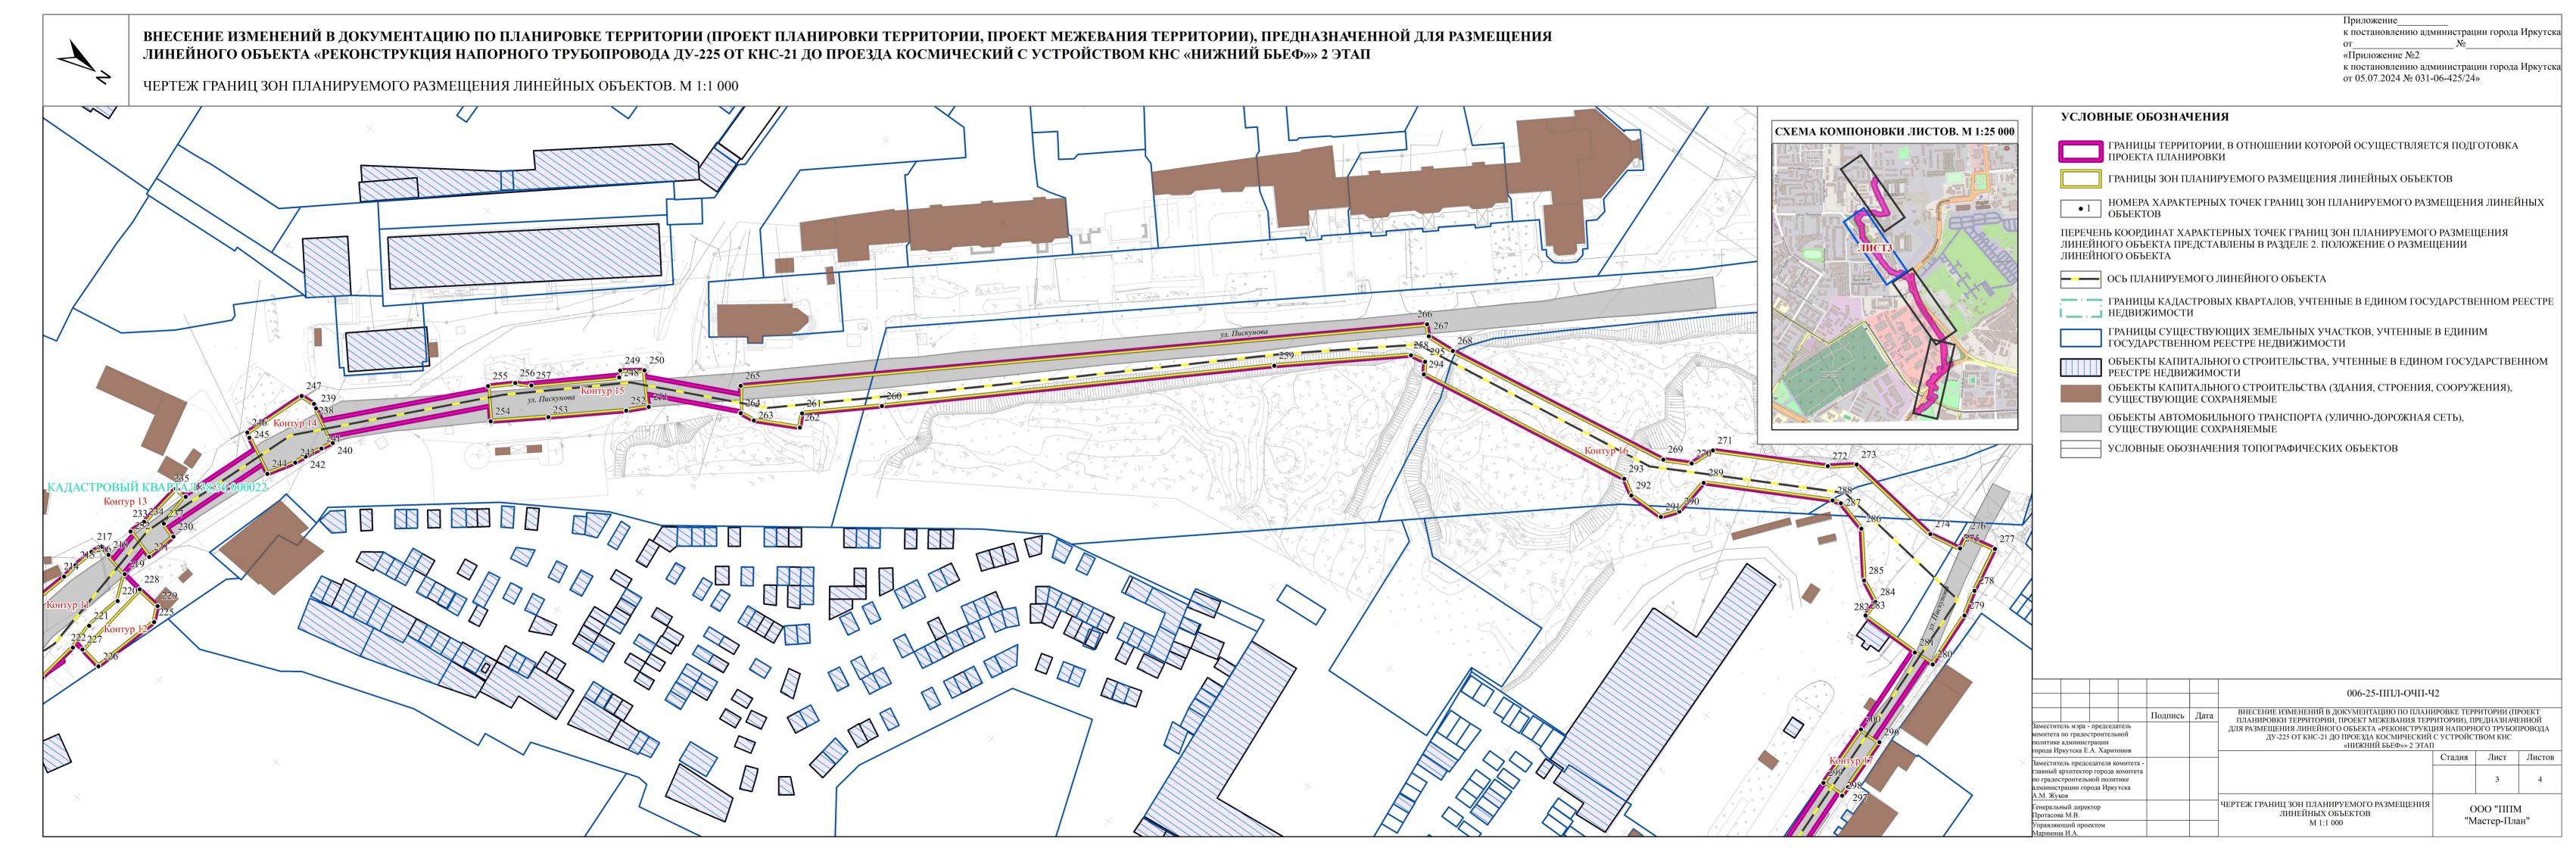



ВНЕСЕНИЕ ИЗМЕНЕНИЙ В ДОКУМЕНТАЦИЮ ПО ПЛАНИРОВКЕ ТЕРРИТОРИИ (ПРОЕКТ ПЛАНИРОВКИ ТЕРРИТОРИИ, ПРОЕКТ МЕЖЕВАНИЯ ТЕРРИТОРИИ), ПРЕДНАЗНАЧЕННОЙ ДЛЯ РАЗМЕЩЕНИЯ ЛИНЕЙНОГО ОБЪЕКТА «РЕКОНСТРУКЦИЯ НАПОРНОГО ТРУБОПРОВОДА ДУ-225 ОТ КНС-21 ДО ПРОЕЗДА КОСМИЧЕСКИЙ С УСТРОЙСТВОМ КНС «НИЖНИЙ БЬЕФ»» 2 ЭТАП

к постановлению администрации города Иркутска


«Приложение №2



ВНЕСЕНИЕ ИЗМЕНЕНИЙ В ПРОЕКТ ПЛАНИРОВКИ ТЕРРИТОРИИ, ВКЛЮЧАЯ ПРОЕКТ МЕЖЕВАНИЯ ТЕРРИТОРИИ, ПРЕДНАЗНАЧЕННОЙ ДЛЯ РАЗМЕЩЕНИЯ ЛИНЕЙНОГО ОБЪЕКТА: «РЕКОНСТРУКЦИЯ НАПОРНОГО ТРУБОПРОВОДА ДУ-225 ОТ КНС-21 ДО ПРОЕЗДА КОСМИЧЕСКИЙ С УСТРОЙСТВОМ КНС «НИЖНИЙ БЬЕФ»» 2 ЭТАП ЧЕРТЕЖ ГРАНИЦ ЗОН ПЛАНИРУЕМОГО РАЗМЕЩЕНИЯ ЛИНЕЙНЫХ ОБЪЕКТОВ, ПОДЛЕЖАЩИХ РЕКОНСТРУКЦИИ В СВЯЗИ С ИЗМЕНЕНИЕМ ИХ МЕСТОПОЛОЖЕНИЯ. М 1:1 000

к постановлению администрации города Иркутска

«Приложение №3

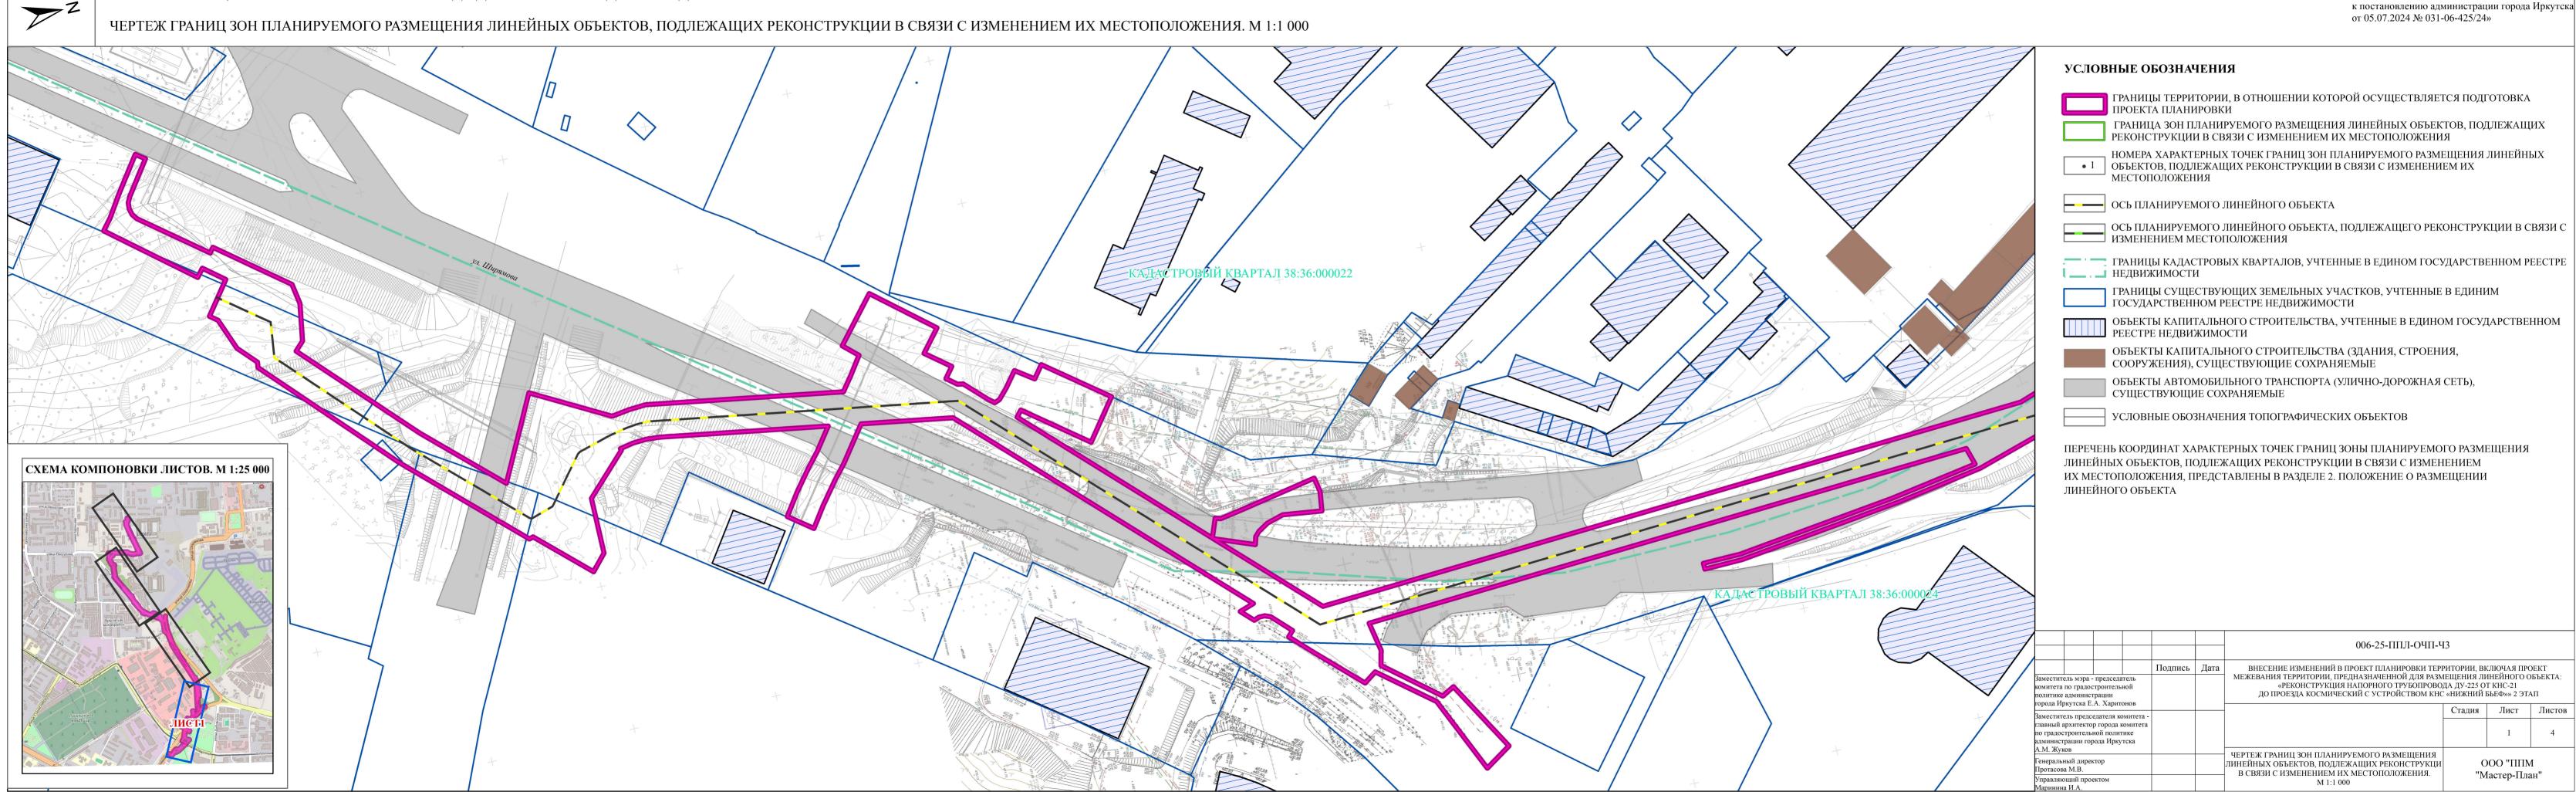




ВНЕСЕНИЕ ИЗМЕНЕНИЙ В ПРОЕКТ ПЛАНИРОВКИ ТЕРРИТОРИИ, ВКЛЮЧАЯ ПРОЕКТ МЕЖЕВАНИЯ ТЕРРИТОРИИ, ПРЕДНАЗНАЧЕННОЙ ДЛЯ РАЗМЕЩЕНИЯ ЛИНЕЙНОГО ОБЪЕКТА: «РЕКОНСТРУКЦИЯ НАПОРНОГО ТРУБОПРОВОДА ДУ-225 ОТ КНС-21 ДО ПРОЕЗДА КОСМИЧЕСКИЙ С УСТРОЙСТВОМ КНС «НИЖНИЙ БЬЕФ»» 2 ЭТАП

Іриложение

к постановлению администрации города Иркутска от  $N_{\mathbb{Q}}$ 

«Приложение №3

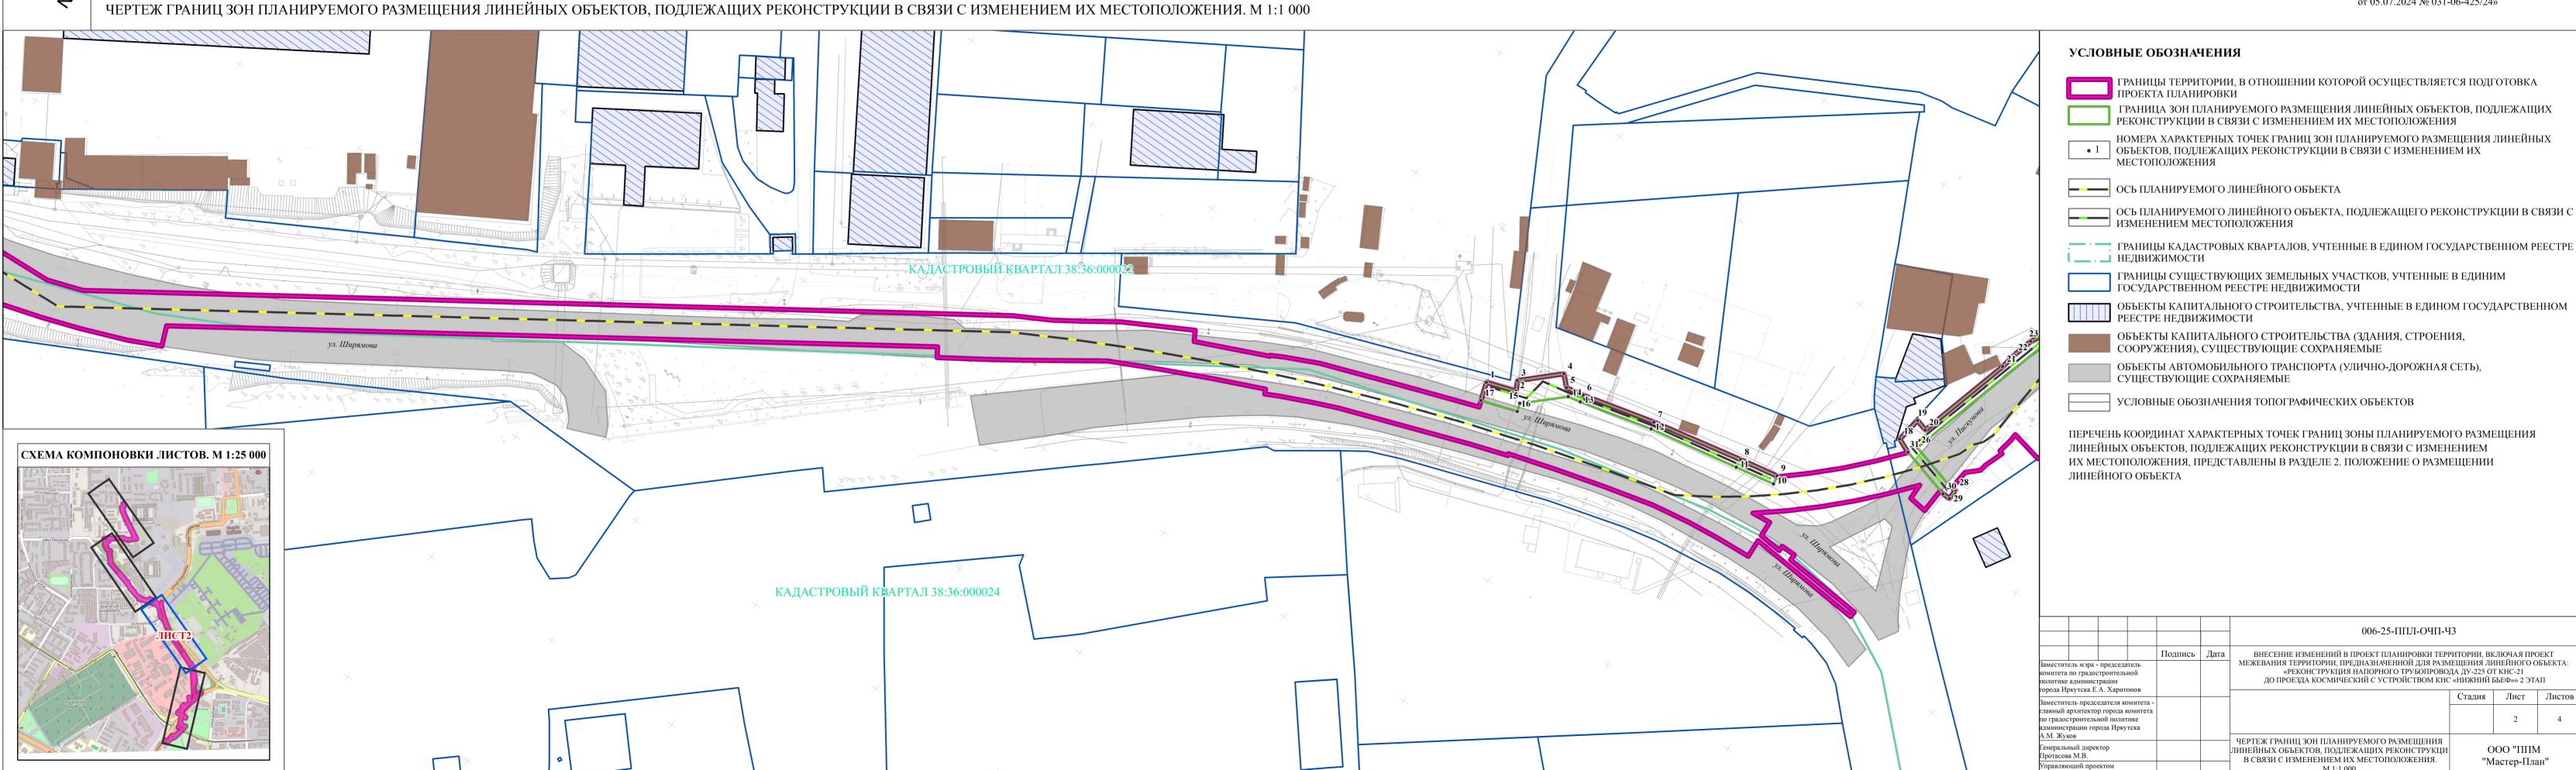

ВНЕСЕНИЕ ИЗМЕНЕНИЙ В ПРОЕКТ ПЛАНИРОВКИ ТЕРРИТОРИИ, ВКЛЮЧАЯ ПРОЕКТ МЕЖЕВАНИЯ ТЕРРИТОРИИ, ПРЕДНАЗНАЧЕННОЙ ДЛЯ РАЗМЕЩЕНИЯ ЛИНЕЙНОГО ОБЪЕКТА: «РЕКОНСТРУКЦИЯ НАПОРНОГО ТРУБОПРОВОДА ДУ-225 ОТ КНС-21 ДО ПРОЕЗДА КОСМИЧЕСКИЙ С УСТРОЙСТВОМ КНС «НИЖНИЙ БЪЕФ»» 2 ЭТАП


ЧЕРТЕЖ ГРАНИЦ ЗОН ПЛАНИРУЕМОГО РАЗМЕЩЕНИЯ ЛИНЕЙНЫХ ОБЪЕКТОВ, ПОДЛЕЖАЩИХ РЕКОНСТРУКЦИИ В СВЯЗИ С ИЗМЕНЕНИЕМ ИХ МЕСТОПОЛОЖЕНИЯ. М 1:1 000

Приложение

к постановлению администрации города Иркутска

OT\_\_\_\_\_

«Приложение №3

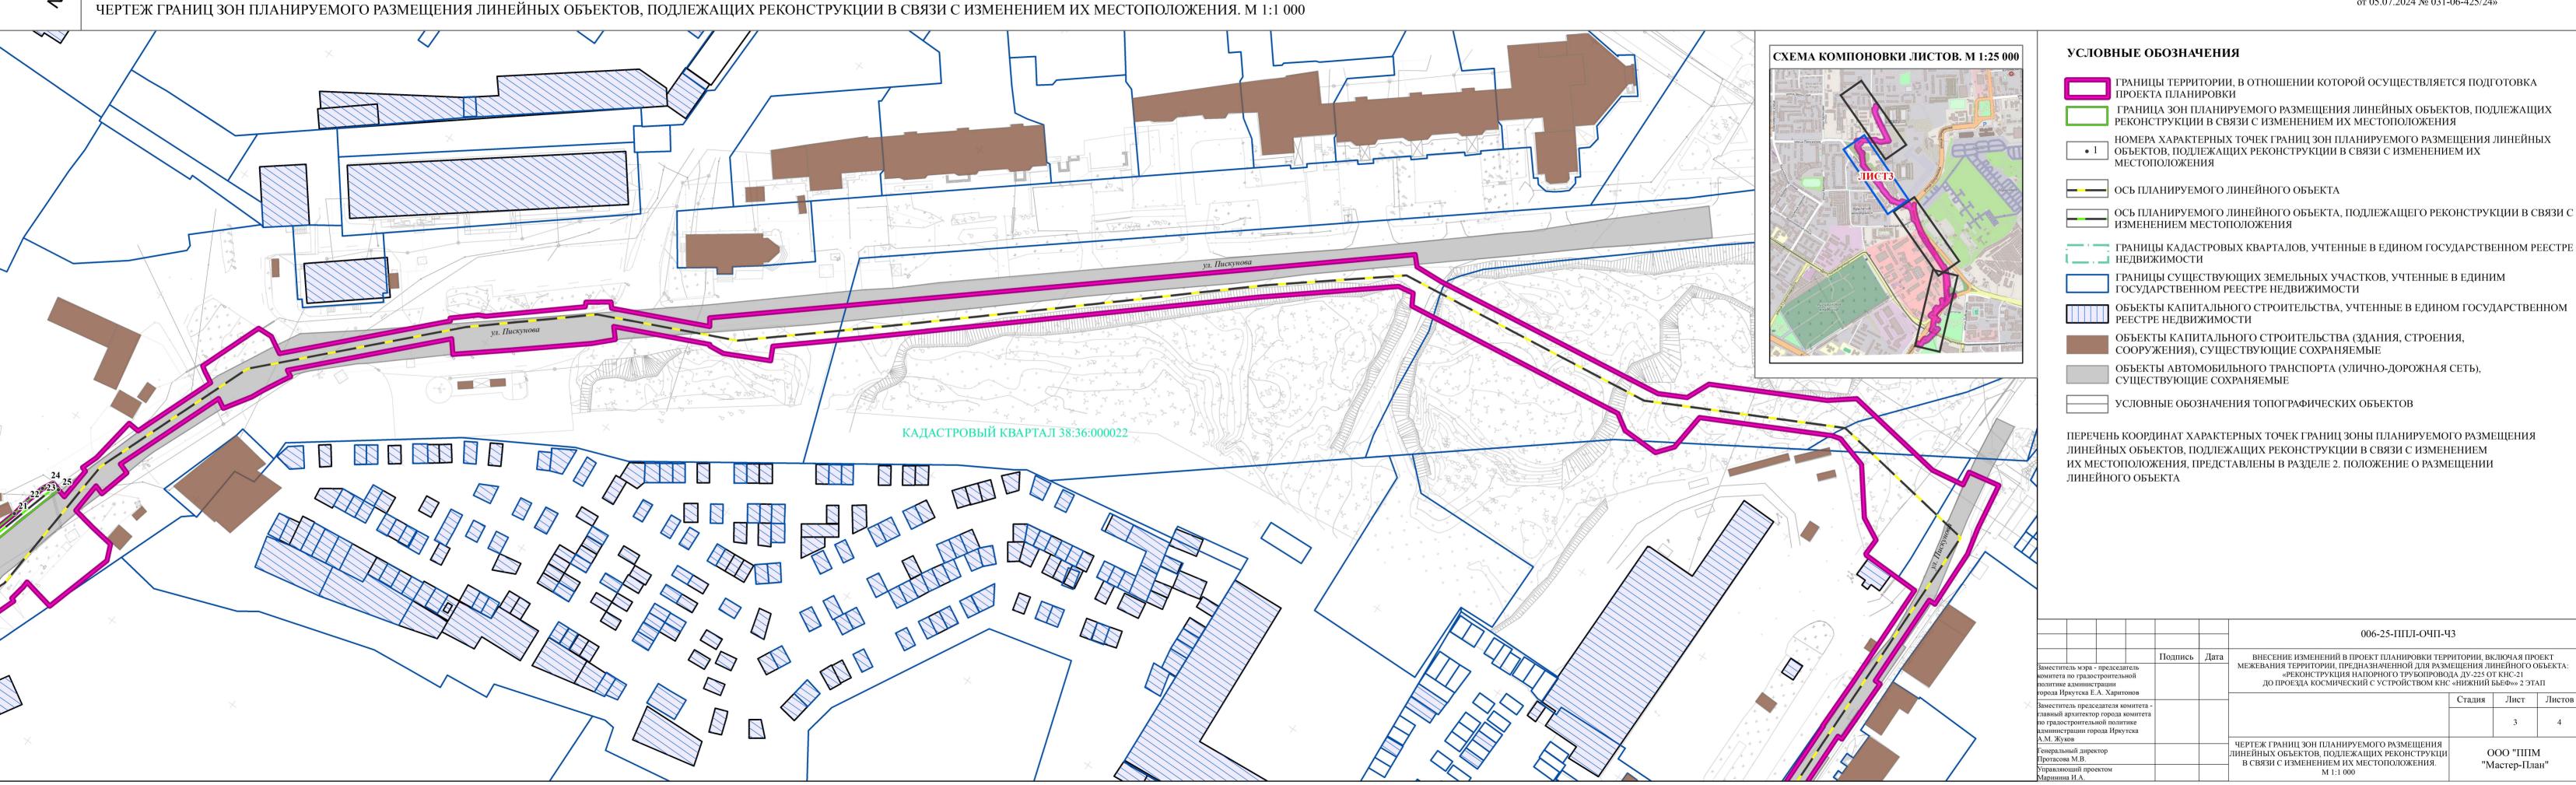



ВНЕСЕНИЕ ИЗМЕНЕНИЙ В ПРОЕКТ ПЛАНИРОВКИ ТЕРРИТОРИИ, ВКЛЮЧАЯ ПРОЕКТ МЕЖЕВАНИЯ ТЕРРИТОРИИ, ПРЕДНАЗНАЧЕННОЙ ДЛЯ РАЗМЕЩЕНИЯ ЛИНЕЙНОГО ОБЪЕКТА: «РЕКОНСТРУКЦИЯ НАПОРНОГО ТРУБОПРОВОДА ДУ-225 ОТ КНС-21 ДО ПРОЕЗДА КОСМИЧЕСКИЙ С УСТРОЙСТВОМ КНС «НИЖНИЙ БЬЕФ»» 2 ЭТАП

Іриложение

к постановлению администрации города Иркутска от №

«Приложение №3

к постановлению администрации города Иркутска от 05.07.2024 № 031-06-425/24»

ЧЕРТЕЖ ГРАНИЦ ЗОН ПЛАНИРУЕМОГО РАЗМЕЩЕНИЯ ЛИНЕЙНЫХ ОБЪЕКТОВ, ПОДЛЕЖАЩИХ РЕКОНСТРУКЦИИ В СВЯЗИ С ИЗМЕНЕНИЕМ ИХ МЕСТОПОЛОЖЕНИЯ. М 1:1 000 УСЛОВНЫЕ ОБОЗНАЧЕНИЯ СХЕМА КОМПОНОВКИ ЛИСТОВ. М 1:25 000 ГРАНИЦЫ ТЕРРИТОРИИ, В ОТНОШЕНИИ КОТОРОЙ ОСУЩЕСТВЛЯЕТСЯ ПОДГОТОВКА ГРАНИЦА ЗОН ПЛАНИРУЕМОГО РАЗМЕЩЕНИЯ ЛИНЕЙНЫХ ОБЪЕКТОВ, ПОДЛЕЖАЩИХ РЕКОНСТРУКЦИИ В СВЯЗИ С ИЗМЕНЕНИЕМ ИХ МЕСТОПОЛОЖЕНИЯ НОМЕРА ХАРАКТЕРНЫХ ТОЧЕК ГРАНИЦ ЗОН ПЛАНИРУЕМОГО РАЗМЕЩЕНИЯ ЛИНЕЙНЫХ • 1 ОБЪЕКТОВ, ПОДЛЕЖАЩИХ РЕКОНСТРУКЦИИ В СВЯЗИ С ИЗМЕНЕНИЕМ ИХ местоположения ОСЬ ПЛАНИРУЕМОГО ЛИНЕЙНОГО ОБЪЕКТА ОСЬ ПЛАНИРУЕМОГО ЛИНЕЙНОГО ОБЪЕКТА, ПОДЛЕЖАЩЕГО РЕКОНСТРУКЦИИ В СВЯЗИ С ИЗМЕНЕНИЕМ МЕСТОПОЛОЖЕНИЯ ГРАНИЦЫ КАДАСТРОВЫХ КВАРТАЛОВ, УЧТЕННЫЕ В ЕДИНОМ ГОСУДАРСТВЕННОМ РЕЕСТРЕ \_\_\_\_ НЕДВИЖИМОСТИ ГРАНИЦЫ СУЩЕСТВУЮЩИХ ЗЕМЕЛЬНЫХ УЧАСТКОВ, УЧТЕННЫЕ В ЕДИНИМ ГОСУДАРСТВЕННОМ РЕЕСТРЕ НЕДВИЖИМОСТИ ОБЪЕКТЫ КАПИТАЛЬНОГО СТРОИТЕЛЬСТВА, УЧТЕННЫЕ В ЕДИНОМ ГОСУДАРСТВЕННОМ РЕЕСТРЕ НЕДВИЖИМОСТИ ОБЪЕКТЫ КАПИТАЛЬНОГО СТРОИТЕЛЬСТВА (ЗДАНИЯ, СТРОЕНИЯ, СООРУЖЕНИЯ). СУШЕСТВУЮШИЕ СОХРАНЯЕМЫЕ ОБЪЕКТЫ АВТОМОБИЛЬНОГО ТРАНСПОРТА (УЛИЧНО-ДОРОЖНАЯ СЕТЬ), СУШЕСТВУЮЩИЕ СОХРАНЯЕМЫЕ УСЛОВНЫЕ ОБОЗНАЧЕНИЯ ТОПОГРАФИЧЕСКИХ ОБЪЕКТОВ ПЕРЕЧЕНЬ КООРДИНАТ ХАРАКТЕРНЫХ ТОЧЕК ГРАНИЦ ЗОНЫ ПЛАНИРУЕМОГО РАЗМЕЩЕНИЯ ЛИНЕЙНЫХ ОБЪЕКТОВ, ПОДЛЕЖАЩИХ РЕКОНСТРУКЦИИ В СВЯЗИ С ИЗМЕНЕНИЕМ ИХ МЕСТОПОЛОЖЕНИЯ, ПРЕДСТАВЛЕНЫ В РАЗДЕЛЕ 2. ПОЛОЖЕНИЕ О РАЗМЕЩЕНИИ ЛИНЕЙНОГО ОБЪЕКТА 006-25-ППЛ-ОЧП-Ч3 ВНЕСЕНИЕ ИЗМЕНЕНИЙ В ПРОЕКТ ПЛАНИРОВКИ ТЕРРИТОРИИ. ВКЛЮЧАЯ ПРОЕКТ АЕЖЕВАНИЯ ТЕРРИТОРИИ, ПРЕДНАЗНАЧЕННОЙ ДЛЯ РАЗМЕЩЕНИЯ ЛИНЕЙНОГО ОБЪЕКТА «РЕКОНСТРУКЦИЯ НАПОРНОГО ТРУБОПРОВОДА ДУ-225 ОТ КНС-21 итета по градостроительной ДО ПРОЕЗДА КОСМИЧЕСКИЙ С УСТРОЙСТВОМ КНС «НИЖНИЙ БЬЕФ»» 2 ЭТАП олитике администрации орода Иркутска Е.А. Харитонов Лист Листов итель председателя комитета градостроительной политике нистрации города Иркутска А.М. Жуков ЧЕРТЕЖ ГРАНИЦ ЗОН ПЛАНИРУЕМОГО РАЗМЕЩЕНИЯ еральный лиректор ЛИНЕЙНЫХ ОБЪЕКТОВ. ПОДЛЕЖАЩИХ РЕКОНСТРУКЦИ отасова М.В. В СВЯЗИ С ИЗМЕНЕНИЕМ ИХ МЕСТОПОЛОЖЕНИЯ. "Мастер-План" яющий проектом