


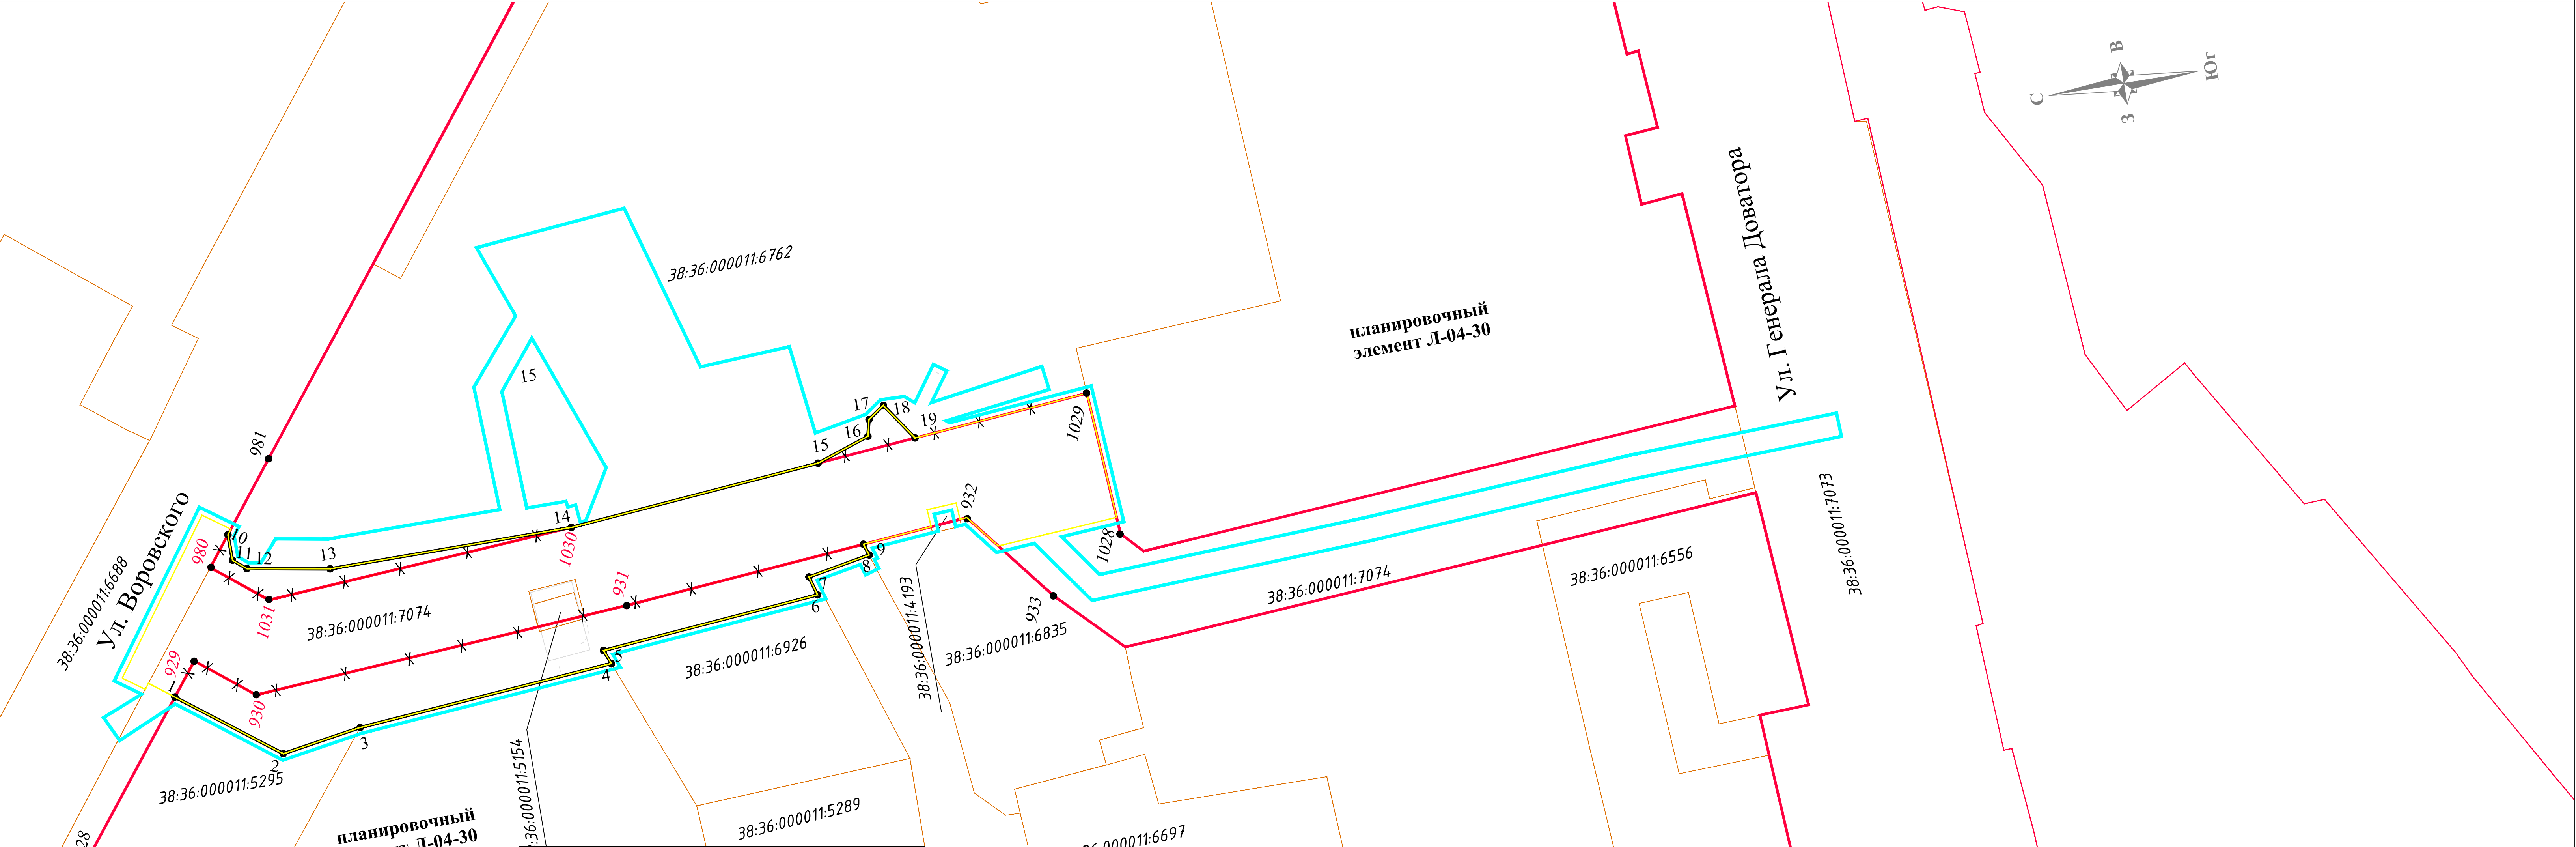

- Условные обозначения**
- граница территории, в отношении которой осуществляется подготовка проекта планировки территории
 - граница планируемого элемента планировочной структуры
 - устанавливаемые красные линии
 - поворотные точки устанавливаемых красных линий
 - существующие красные линии, утвержденные Постановлением администрации города Иркутска от 09.08.2021 №031-06-553/21 О внесении изменений в постановление администрации города Иркутска от 17 октября 2019 года № 031-06-819/9 «Об утверждении проекта планировки территории планировочного элемента Л-04-30»
 - отменяемые красные линии, утвержденные Постановлением администрации города Иркутска от 09.08.2021 №031-06-553/21 О внесении изменений в постановление администрации города Иркутска от 17 октября 2019 года № 031-06-819/9 «Об утверждении проекта планировки территории планировочного элемента Л-04-30»
 - поворотные точки отменяемых красных линий
 - граница земельных участков по сведениям ЕГРН

Ведомость координат точек устанавливаемых красных линий, обозначающие границы территории, занятых линейным объектом и преднозначенных для размещения линейного объекта					
Номер поворотной точки	Координата X	Координата Y	Номер поворотной точки	Координата X	Координата Y
1	2	3	6	7	8
Красная линия 1			Красная линия 2		
1	390116.02	3333365.12	10	390102.81	3333390.57
2	390099.61	3333352.78	11	390102.76	3333386.23
3	390086.14	3333355.02	12	390100.58	3333384.43
4	390042.75	3333358.78	13	390086.80	3333382.13
5	390043.69	3333361.15	14	390045.68	3333382.42
6	390006.70	3333364.54	15	390003.02	3333386.34
7	390007.63	3333367.73	16	389994.03	3333389.43
8	389997.06	3333369.74	17	389993.38	3333392.19
9	389997.70	3333371.67	18	389990.62	3333394.14
			19	389986.26	3333387.88

- Примечания:
- Инженерно-топографический план составлен по материалам изысканий, выполненных ООО "СметаПлюс" в январе 2025г.;
 - Система высот - Балтийская 1977 г.;
 - Система координат - МСК-38;
 - Сечение рельефа горизонталями через 0,50 м.


				01/2026-ДПТ / ППТ					
				Проект планировки территории, предназначенной для размещения линейного объекта «Строительство автомобильной дороги от ул. Воровского до дома 22 Б по ул. Воровского».					
Изм.	Кол.уч.	Лист	N док.	Подпись	Дата	Российская Федерация, г. Иркутск	Стадия	Лист	Листов
Зачетный лист - преобразование континента по градостроительной политике администрации города Иркутска Е.А. Харитонов								1	
И.А. Харитонов, архитектор И.А. Харитонов, архитектор И.А. Харитонов, архитектор						Чертёж красных линий М1500	ООО "СметаПлюс"		
Разработал	Рысяк О.П.			0126					

ПРОЕКТ ПЛАНИРОВКИ ТЕРРИТОРИИ, ПРЕДНАЗНАЧЕННОЙ ДЛЯ РАЗМЕЩЕНИЯ ЛИНЕЙНОГО ОБЪЕКТА «СТРОИТЕЛЬСТВО АВТОМОБИЛЬНОЙ ДОРОГИ ОТ УЛ. ВОРОВСКОГО ДО ДОМА 22 Б ПО УЛ. ВОРОВСКОГО»

Чертёж границ зон планируемого размещения линейных объектов М1:500

Чертеж границ зон планируемого размещения линейных объектов, подлежащих реконструкции в связи с изменением их местоположения М1:500

Приложение
к постановлению администрации города Иркутска
от _____ № _____

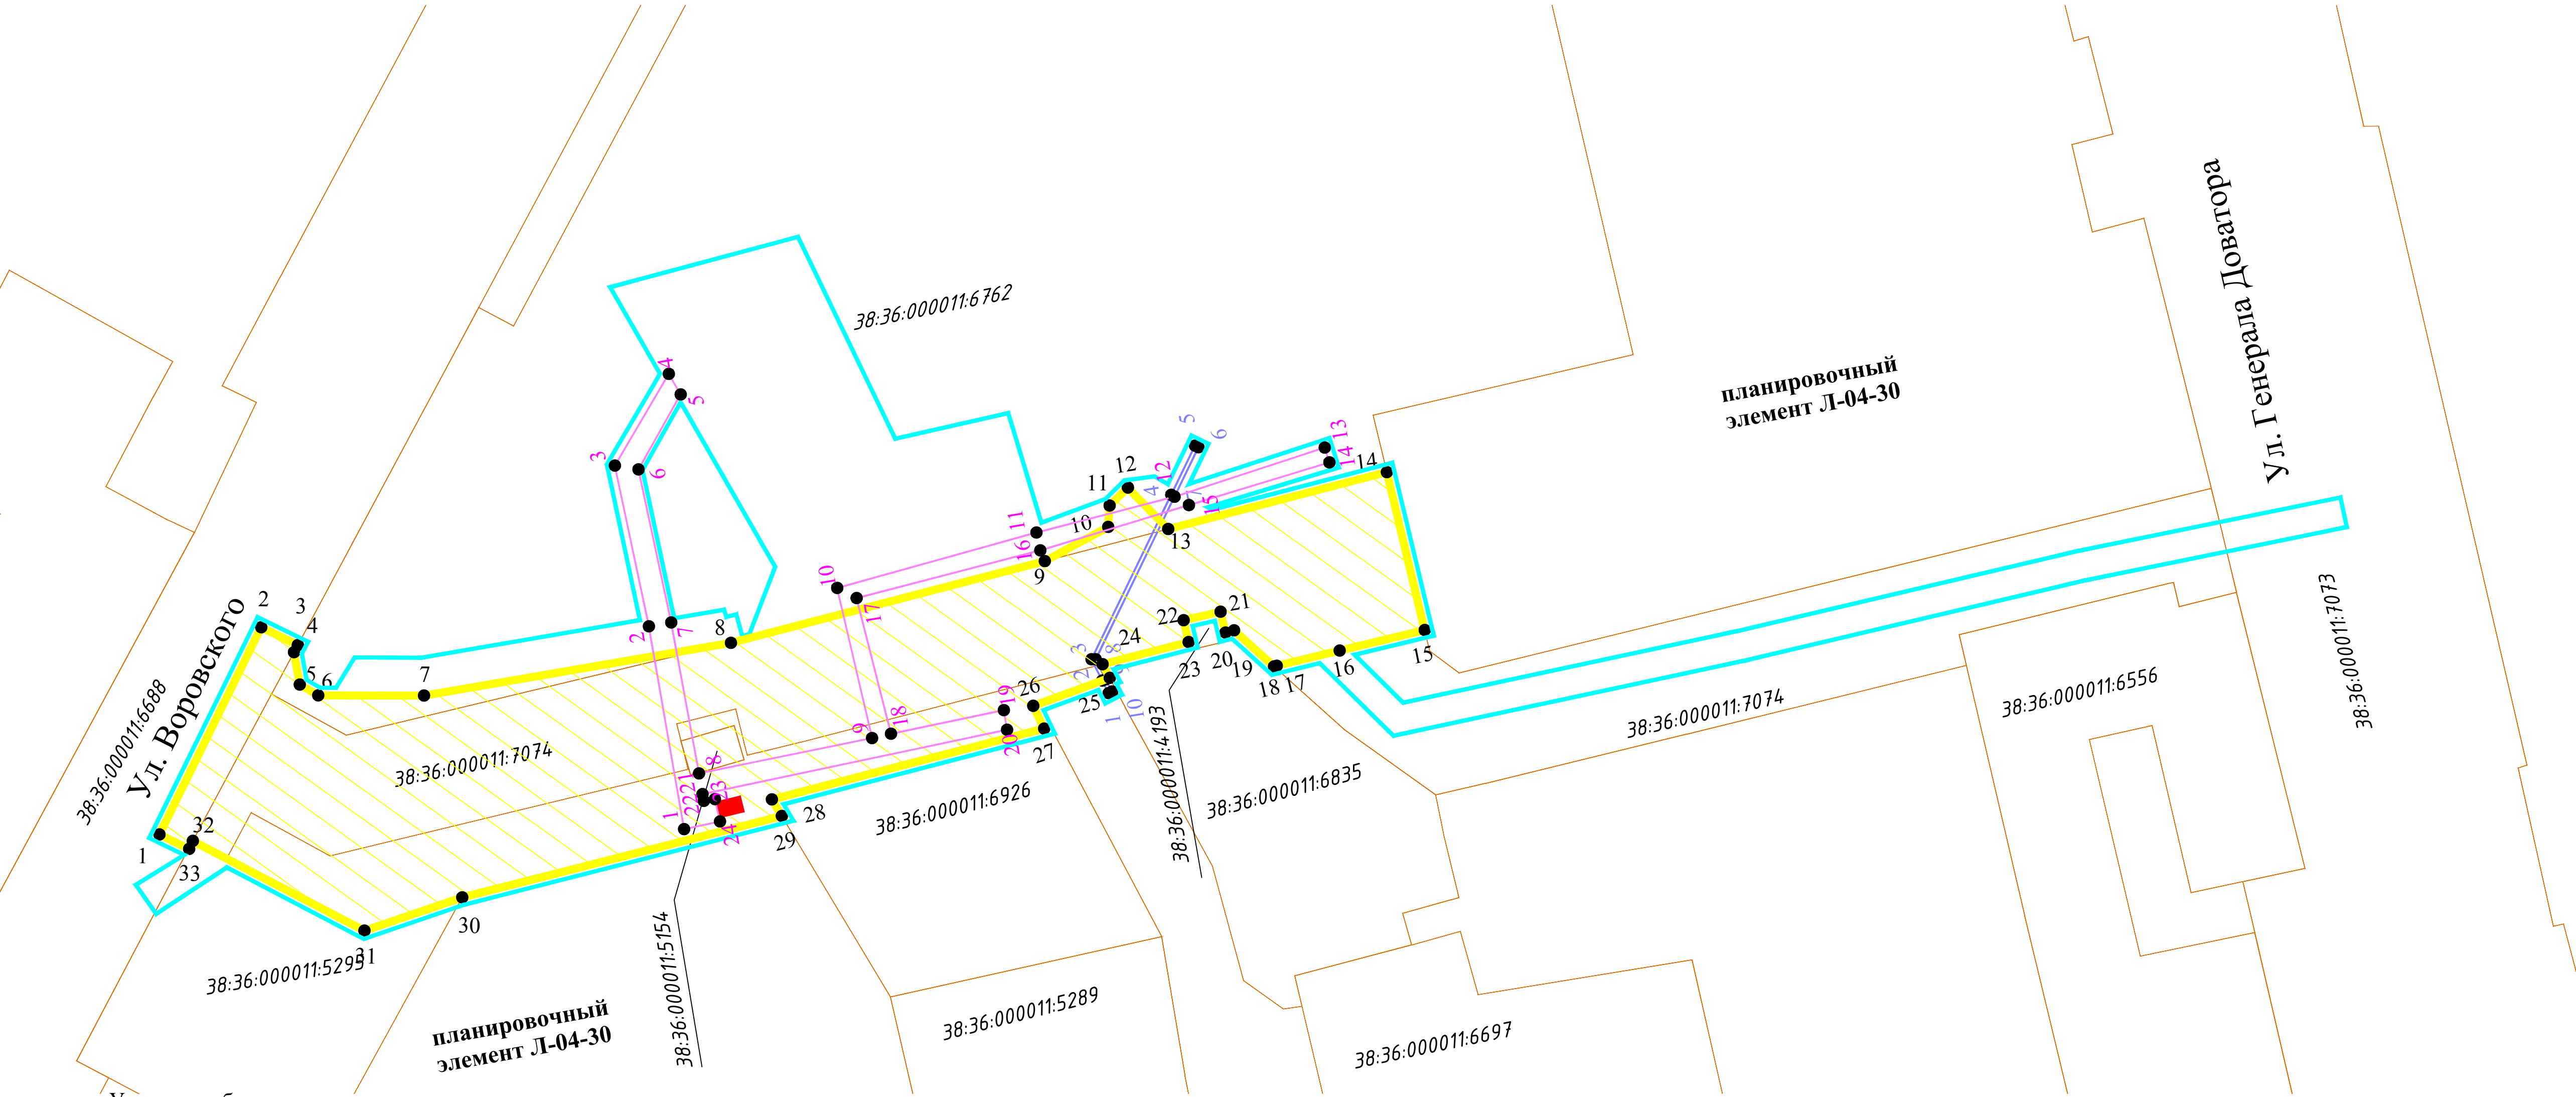

- Примечания:
- Инженерно-топографический план составлен по материалам изысканий, выполненных ООО "СметаПлюс" в январе 2025г.;
 - Система высот – Балтийская 1977 г.;
 - Система координат – МСК-38;
 - Сечение рельефа горизонталями через 0,50 м.

- Условные обозначения**
- граница территории, в отношении которой осуществляется подготовка проекта планировки территории
 - границы зон планируемого размещения линейного объекта / граница планируемого элемента планировочной структуры
 - 1 - поворотные точки границ зон планируемого размещения линейных объектов
 - границы зоны планируемого размещения линейного объекта, подлежащих реконструкции в связи с изменением их местоположения ВЛ-6 кВ / линия связи
 - 1 - поворотные точки границ зон планируемого размещения линейных объектов, подлежащих реконструкции в связи с изменением их местоположения ВЛ-6 кВ/линия связи
 - границы зоны планируемого размещения линейного объекта, подлежащих реконструкции в связи с изменением их местоположения ВЛ - 6 кВ / ВЛ - 0.4 кВ
 - 1 - поворотные точки границ зон планируемого размещения линейных объектов, подлежащих реконструкции в связи с изменением их местоположения ВЛ - 6 кВ / ВЛ-0.4 кВ
 - граница земельных участков по сведениям ЕГРН
 - 38:36:0000011:5295 - кадастровый номер земельного участка
 - граница зоны планируемого размещения объекта капитального строительства: "Строительство автомобильной дороги от ул. Воровского до дома 22Б по ул. Воровского"
 - граница зоны планируемого размещения объекта капитального строительства Трансформаторная подстанция

01/2026-ДПТ/ППТ

Проект планировки территории, предназначенной для размещения линейного объекта «Строительство автомобильной дороги от ул. Воровского до дома 22 Б по ул. Воровского»

Изм.		Кол.уч.	Лист	N док.	Подпись	Дата	Российская Федерация, г. Иркутск	Стадия	Лист	Листов
									1	
И.о. заместителя председателя комитета - руководителя администрации города Иркутска Е.А. Харитонов								Члены комиссии по планированию размещения линейной объектов, Члены комиссии по планированию размещения линейных объектов, подлежащих реконструкции в связи с изменением их местоположения М1500		
Разработал	Рысяк О.П.			0126				000 "СметаПлюс"		