ПРОЕКТ ПЛАНИРОВКИ ТЕРРИТОРИИ ПЛАНИРОВОЧНОГО ЭЛЕМЕНТА О-04-03

ЧЕРТЕЖ ПЛАНИРОВКИ ТЕРРИТОРИИ, НА КОТОРОМ ОТОБРАЖЕНЫ ГРАНИЦЫ ЗОН ПЛАНИРУЕМОГО РАЗМЕЩЕНИЯ ОБЪЕКТОВ КАПИТАЛЬНОГО СТРОИТЕЛЬСТВА, А ТАКЖЕ ОБЪЕКТЫ СОЦИАЛЬНОЙ И ТРАНСПОРТНОЙ ИНФРАСТРУКТУР

Приложение
к постановлению администрации
города Иркутска
от _____ № _____

«Приложение №1
к постановлению администрации
города Иркутска
от 25.02.2021 №031-06-118/21

0 20 40 60 80 100 метры

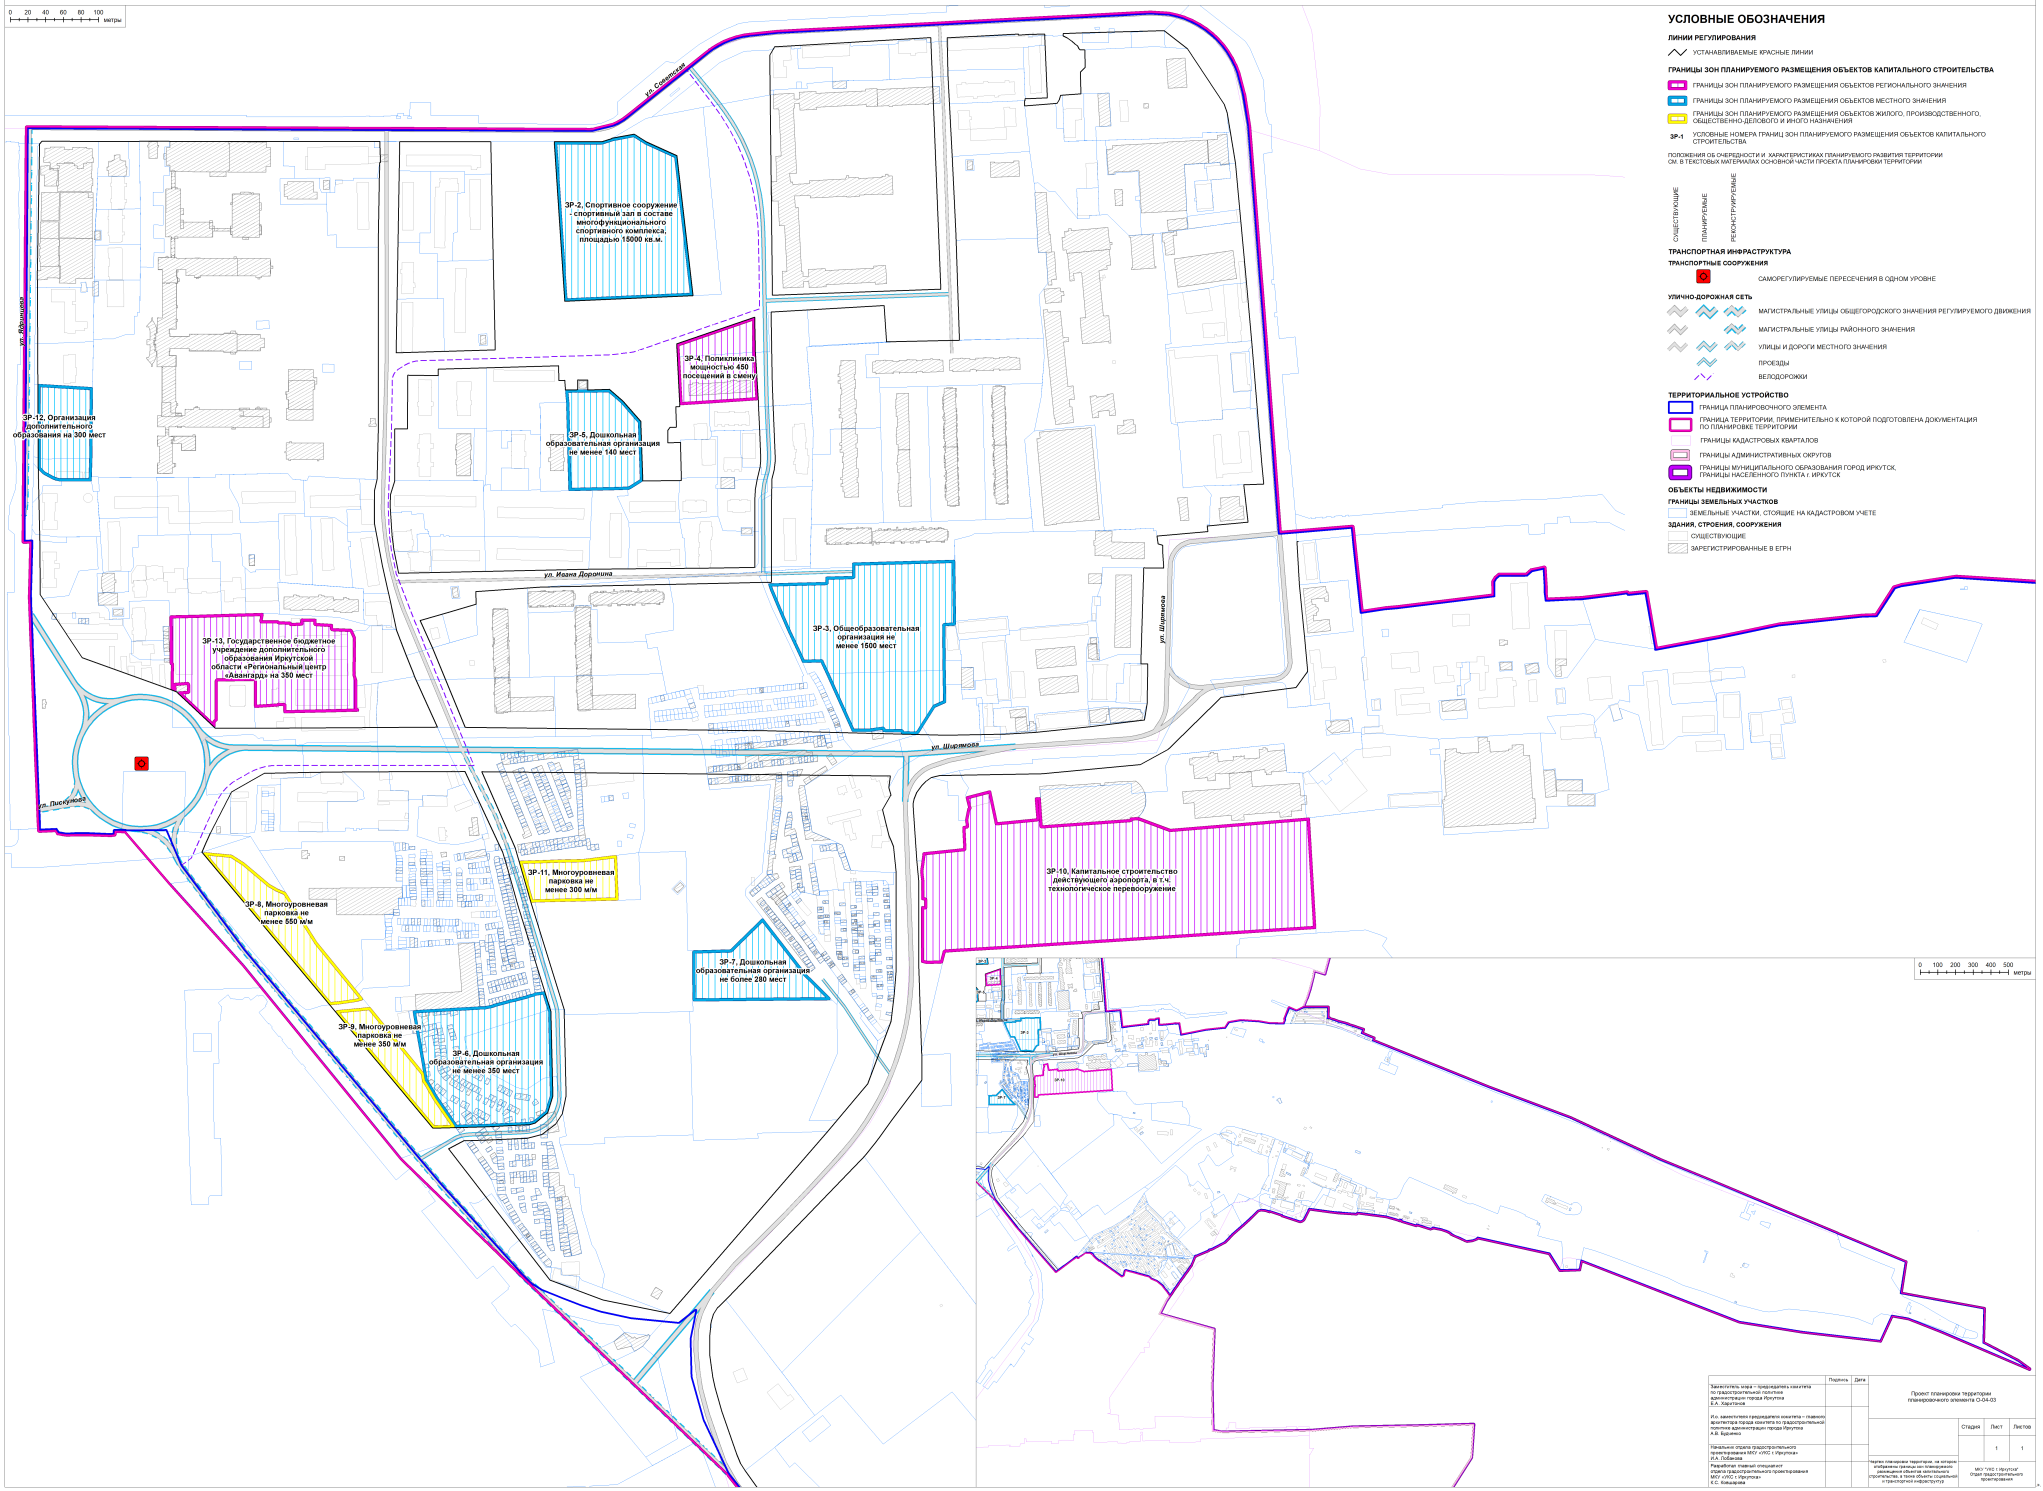

УСЛОВНЫЕ ОБОЗНАЧЕНИЯ

ЛИНИИ РЕГУЛИРОВАНИЯ

УСТАНАВЛИВАЕМЫЕ КРАСНЫЕ ЛИНИИ

ГРАНИЦЫ ЗОН ПЛАНИРУЕМОГО РАЗМЕЩЕНИЯ ОБЪЕКТОВ КАПИТАЛЬНОГО СТРОИТЕЛЬСТВА

ГРАНИЦЫ ЗОН ПЛАНИРУЕМОГО РАЗМЕЩЕНИЯ ОБЪЕКТОВ РЕГИОНАЛЬНОГО ЗНАЧЕНИЯ

ГРАНИЦЫ ЗОН ПЛАНИРУЕМОГО РАЗМЕЩЕНИЯ ОБЪЕКТОВ МЕСТНОГО ЗНАЧЕНИЯ

ГРАНИЦЫ ЗОН ПЛАНИРУЕМОГО РАЗМЕЩЕНИЯ ОБЪЕКТОВ ЖИЛОГО, ПРОИЗВОДСТВЕННОГО, ОБЩЕСТВЕННО-ДЕЛОВОГО И ИНОГО НАЗНАЧЕНИЯ

ЗР-1 УСЛОВНЫЕ НОМЕРА ГРАНИЦ ЗОН ПЛАНИРУЕМОГО РАЗМЕЩЕНИЯ ОБЪЕКТОВ КАПИТАЛЬНОГО СТРОИТЕЛЬСТВА

ПОЛОЖЕНИЯ ОБ ОЧЕРЕДНОСТИ И ХАРАКТЕРИСТИКАХ ПЛАНИРУЕМОГО РАЗВИТИЯ ТЕРРИТОРИИ СМ. В ТЕКСТОВЫХ МАТЕРИАЛАХ ОСНОВНОЙ ЧАСТИ ПРОЕКТА ПЛАНИРОВКИ ТЕРРИТОРИИ

СУЩЕСТВУЮЩИЕ | ПЛАНИРУЕМЫЕ | РЕКОНСТРУИРУЕМЫЕ

ТРАНСПОРТНАЯ ИНФРАСТРУКТУРА

ТРАНСПОРТНЫЕ СООРУЖЕНИЯ

САМОРЕГУЛИРУЕМЫЕ ПЕРЕСЕЧЕНИЯ В ОДНОМ УРОВНЕ

УЛИЧНО-ДОРОЖНАЯ СЕТЬ

МАГИСТРАЛЬНЫЕ УЛИЦЫ ОБЩЕГОРОДСКОГО ЗНАЧЕНИЯ РЕГУЛИРУЕМОГО ДВИЖЕНИЯ

МАГИСТРАЛЬНЫЕ УЛИЦЫ РАЙОННОГО ЗНАЧЕНИЯ

УЛИЦЫ И ДОРОГИ МЕСТНОГО ЗНАЧЕНИЯ

ПРОЕЗДЫ

ВЕЛОДОРОЖКИ

ТЕРРИТОРИАЛЬНОЕ УСТРОЙСТВО

ГРАНИЦА ПЛАНИРОВОЧНОГО ЭЛЕМЕНТА

ГРАНИЦА ТЕРРИТОРИИ, ПРИМЕНИТЕЛЬНО К КОТОРОЙ ПОДГОТОВЛЕНА ДОКУМЕНТАЦИЯ ПО ПЛАНИРОВКЕ ТЕРРИТОРИИ

ГРАНИЦЫ КАДАСТРОВЫХ КВАРТАЛОВ

ГРАНИЦЫ АДМИНИСТРАТИВНЫХ ОКРУГОВ

ГРАНИЦЫ МУНИЦИПАЛЬНОГО ОБРАЗОВАНИЯ ГОРОД ИРКУТСК, ГРАНИЦЫ НАСЕЛЕННОГО ПУНКТА г. ИРКУТСК

ОБЪЕКТЫ НЕДВИЖИМОСТИ

ГРАНИЦЫ ЗЕМЕЛЬНЫХ УЧАСТКОВ

ЗЕМЕЛЬНЫЕ УЧАСТКИ, СТОЯЩИЕ НА КАДАСТРОВОМ УЧЕТЕ

ЗДАНИЯ, СТРОЕНИЯ, СООРУЖЕНИЯ

СУЩЕСТВУЮЩИЕ

ЗАРЕГИСТРИРОВАННЫЕ В ЕГРН

	Подпись	Дата				
Заместитель председателя комитета по градостроительной политике администрации города Иркутска В.А. Хаустовой			Проект планировки территории планировочного элемента О-04-03			
И.о. заместителя председателя комитета – главного архитектора города комитета по градостроительной политике администрации города Иркутска А.Ф. Бурдакова				Стадия	Лист	Листов
Начальник отдела градостроительного проектирования МКУ «УКС г.Иркутска» И.А. Лобанова					1	1
Разработал главный специалист отдела градостроительного проектирования МКУ «УКС г.Иркутска» Е.С. Кокшарова			Чертеж планировки территории, на которой отображены границы зон планируемого размещения объектов капитального строительства, а также объекты социальной и транспортной инфраструктур	МКУ "УКС г.Иркутска" Отдел градостроительного проектирования		