ПРОЕКТ ПЛАНИРОВКИ ТЕРРИТОРИИ И ПРОЕКТ МЕЖЕВАНИЯ ТЕРРИТОРИИ, ПРЕДНАЗНАЧЕННОЙ ДЛЯ РАЗМЕЩЕНИЯ ЛИНЕЙНОГО ОБЪЕКТА «СТРОИТЕЛЬСТВО ТРАНСПОРТНОЙ РАЗВЯЗКИ В РАЗНЫХ УРОВНЯХ: УЛИЦА БАЙКАЛЬСКАЯ – МАГИСТРАЛЬ ПЛОТИНЫ ГЭС – УЛИЦА ШИРЯМОВА – ПРОСПЕКТ МАРШАЛА ЖУКОВА»

ЧЕРТЕЖ 1. ЧЕРТЕЖ КРАСНЫХ ЛИНИЙ. ЧЕРТЁЖ ГРАНИЦ ЗОН ПЛАНИРУЕМОГО РАЗМЕЩЕНИЯ ЛИНЕЙНЫХ ОБЪЕКТОВ. М 1:2 000

Приложение №_____
к постановлению администрации города Иркутска
от_____ №_____

0 50 100 150 200 МЕТРЫ

УСЛОВНЫЕ ОБОЗНАЧЕНИЯ

ЛИНИИ РЕГУЛИРОВАНИЯ ЗАСТРОЙКИ

- СУЩЕСТВУЮЩИЕ (РАНЕЕ УСТАНОВЛЕННЫЕ В СООТВЕТСТВИИ С ЗАКОНОДАТЕЛЬСТВОМ РОССИЙСКОЙ ФЕДЕРАЦИИ), КРАСНЫЕ ЛИНИИ**
- ОТМЕНЯЕМЫЕ КРАСНЫЕ ЛИНИИ
- УСТАНАВЛИВАЕМЫЕ КРАСНЫЕ ЛИНИИ
- НОМЕРА ХАРАКТЕРНЫХ ТОЧЕК УСТАНАВЛИВАЕМЫХ КРАСНЫХ ЛИНИЙ, В ТОМ ЧИСЛЕ ТОЧЕК НАЧАЛА И ОКОНЧАНИЯ КРАСНЫХ ЛИНИЙ, ТОЧЕК ИЗМЕНЕНИЯ КРАСНЫХ ЛИНИЙ*
- НОМЕРА ХАРАКТЕРНЫХ ТОЧЕК ГРАНИЦ ЗОН ПЛАНИРУЕМОГО РАЗМЕЩЕНИЯ ЛИНЕЙНЫХ ОБЪЕКТОВ (НА ПЕРИОД СТРОИТЕЛЬСТВА)
- ГРАНИЦЫ ТЕРРИТОРИИ, В ОТНОШЕНИИ КОТОРОЙ ОСУЩЕСТВЛЯЕТСЯ ПОДГОТОВКА ПРОЕКТА ПЛАНИРОВКИ
- ГРАНИЦЫ ЗОН ПЛАНИРУЕМОГО РАЗМЕЩЕНИЯ ЛИНЕЙНЫХ ОБЪЕКТОВ
- ГРАНИЦЫ КАДАСТРОВЫХ КВАРТАЛОВ, УЧТЕННЫЕ В ЕДИНОМ ГОСУДАРСТВЕННОМ РЕЕСТРЕ НЕДВИЖИМОСТИ
- ГРАНИЦЫ СУЩЕСТВУЮЩИХ ЗЕМЕЛЬНЫХ УЧАСТКОВ, УЧТЕННЫЕ В ЕДИНОМ ГОСУДАРСТВЕННОМ РЕЕСТРЕ НЕДВИЖИМОСТИ
- ГРАНИЦЫ СУЩЕСТВУЮЩИХ И ПЛАНИРУЕМЫХ ЭЛЕМЕНТОВ ПЛАНИРОВОЧНОЙ СТРУКТУРЫ

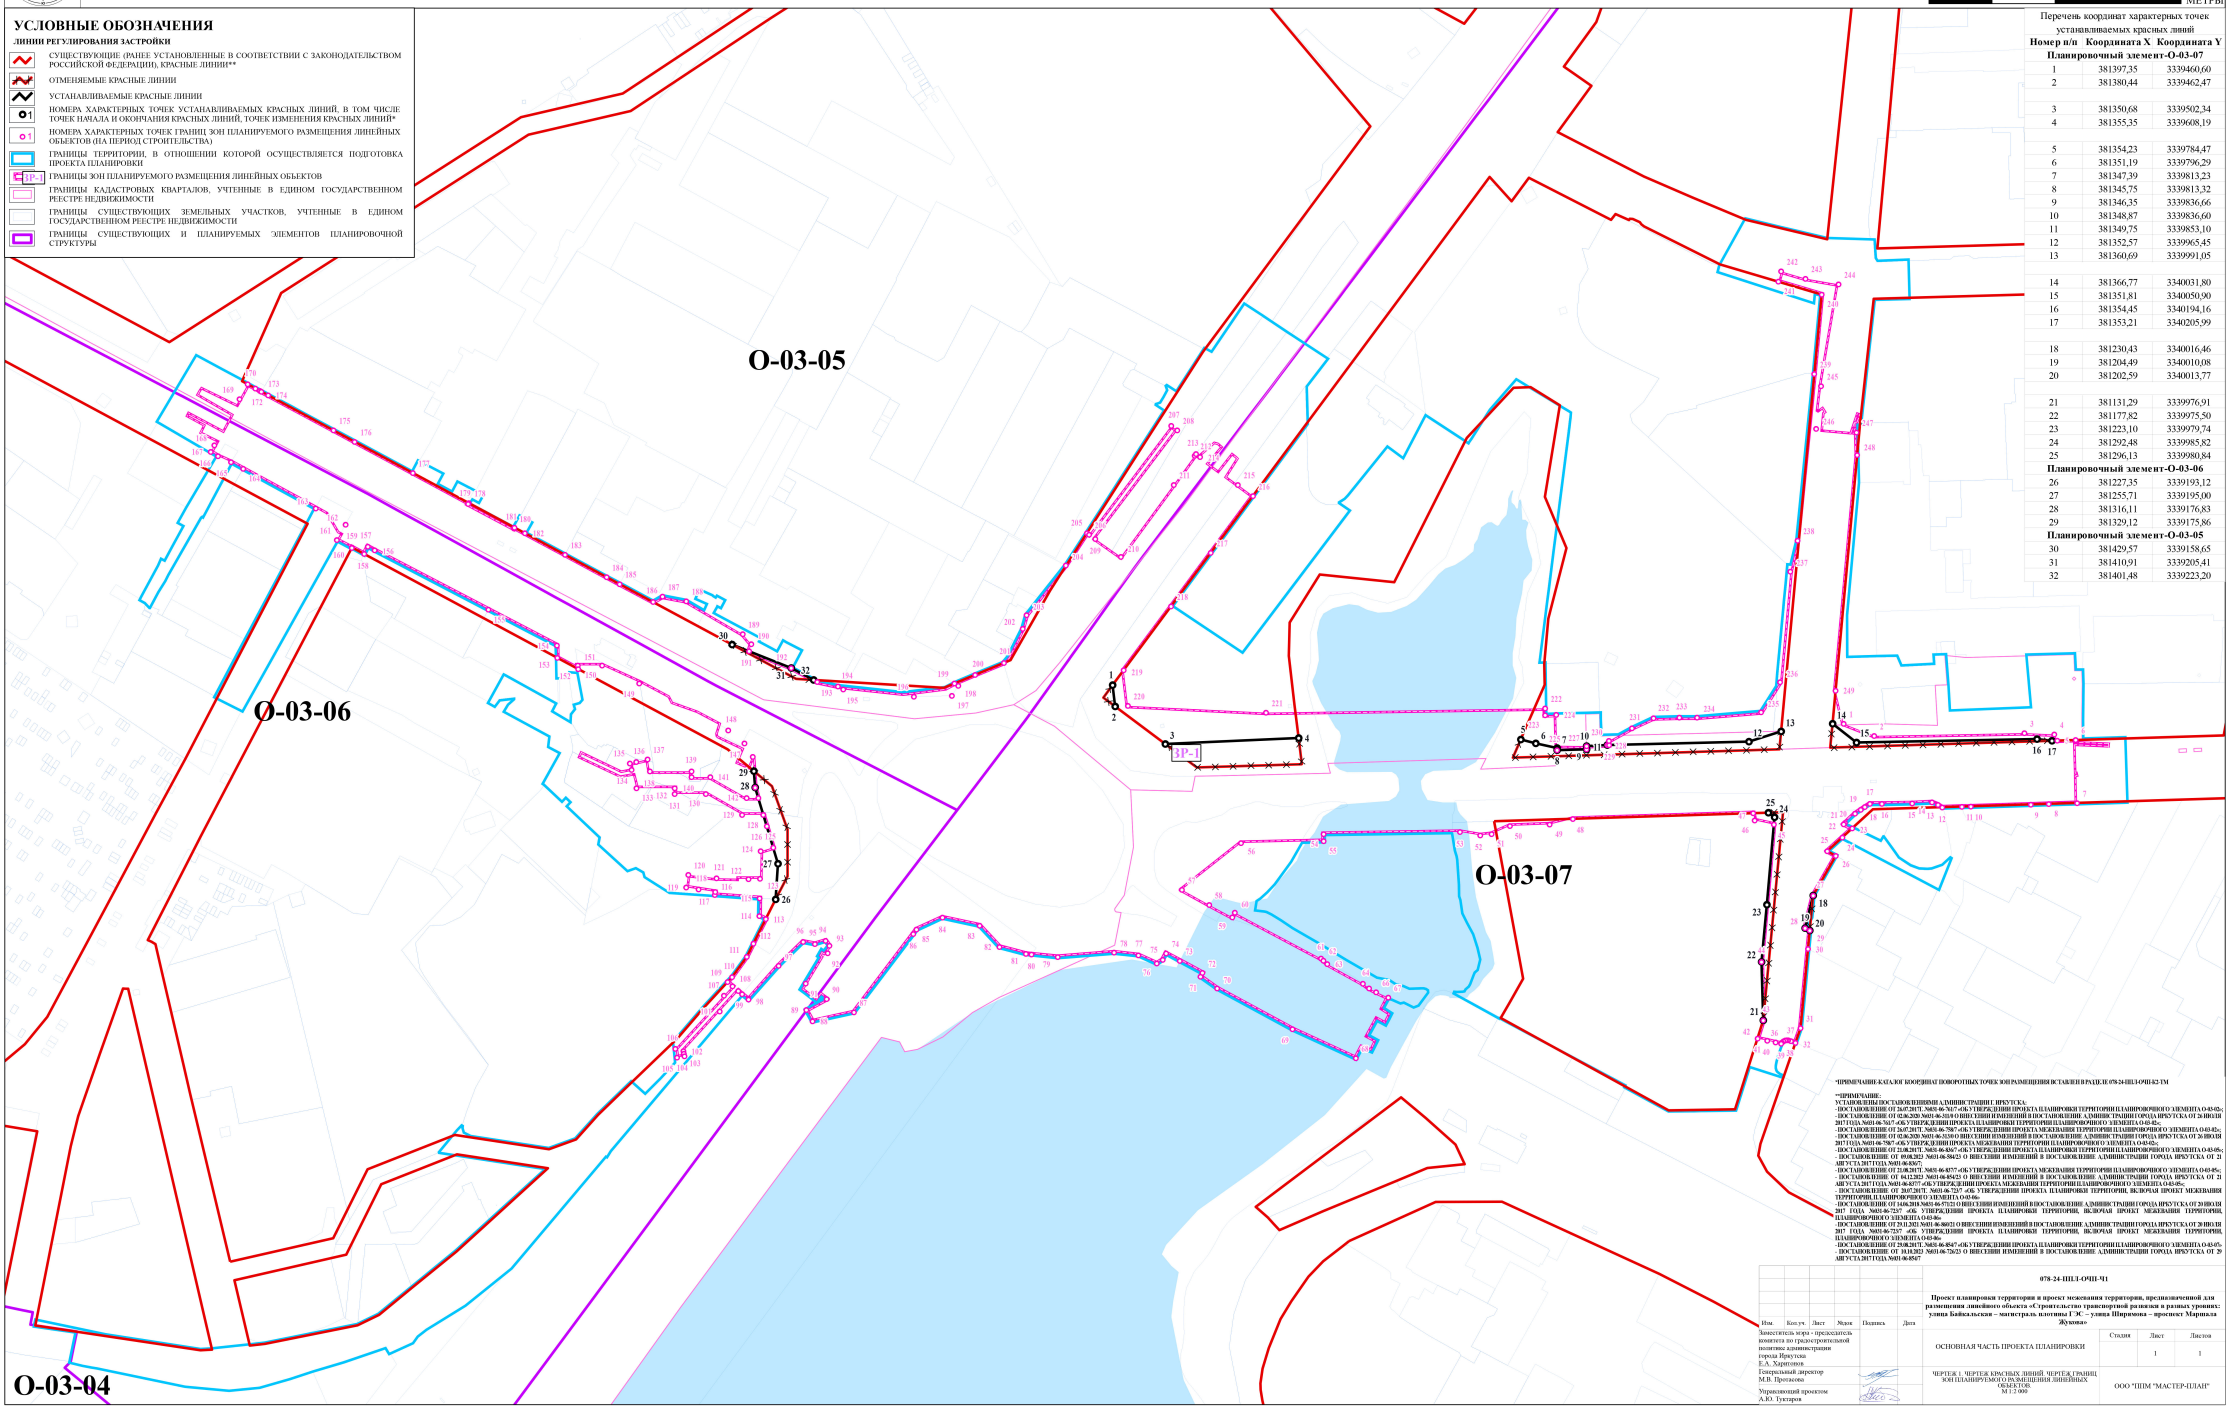

Перечень координат характерных точек устанавливаемых красных линий

Номер п/п	Координата X	Координата Y
Планировочный элемент-О-03-07		
1	381397,35	3339460,60
2	381380,44	3339462,47
3	381350,68	3339502,34
4	381355,35	3339608,19
5	381354,23	3339784,47
6	381351,19	3339796,29
7	381347,39	3339813,23
8	381345,75	3339813,32
9	381346,35	3339836,66
10	381348,87	3339836,60
11	381349,75	3339853,10
12	381352,57	3339965,45
13	381360,69	3339991,05
14	381366,77	3340031,80
15	381351,81	3340050,90
16	381354,45	3340194,16
17	381353,21	3340205,99
18	381230,43	3340016,46
19	381204,49	3340010,08
20	381202,59	3340013,77
21	381131,29	3339976,91
22	381177,82	3339975,50
23	381223,10	3339979,74
24	381292,48	3339985,82
25	381296,13	3339980,84
Планировочный элемент-О-03-06		
26	381227,35	3339193,12
27	381255,71	3339195,00
28	381316,11	3339176,83
29	381329,12	3339175,86
Планировочный элемент-О-03-05		
30	381429,57	3339158,65
31	381410,91	3339205,41
32	381401,48	3339223,20

*ПРИМЕЧАНИЕ-КАТАЛОГ КООРДИНАТ ПОВОРОТНЫХ ТОЧЕК ЗОН РАЗМЕЩЕНИЯ ОСТАЛЕН В РАЗДЕЛЕ 078-24-ПП.3-ОЧП-ЕО-ТМ

**ПРИМЕЧАНИЕ:
УСТАНОВЛЕНЫ ПОСТАНОВЛЕНИЯМИ АДМИНИСТРАЦИИ г. ИРКУТСКА:
- ПОСТАНОВЛЕНИЕ ОТ 26.07.2017 №031-06-367-07-«ОБ УТВЕРЖДЕНИИ ПРОЕКТА ПЛАНИРОВКИ ТЕРРИТОРИИ ПЛАНИРОВОЧНОГО ЭЛЕМЕНТА О-03-02»;
- ПОСТАНОВЛЕНИЕ ОТ 02.06.2020 №031-06-310-0 О ВНЕСЕНИИ ИЗМЕНЕНИЙ В ПОСТАНОВЛЕНИЕ АДМИНИСТРАЦИИ ГОРОДА ИРКУТСКА ОТ 26 ИЮЛЯ 2017 ГОДА №031-06-367-07-«ОБ УТВЕРЖДЕНИИ ПРОЕКТА ПЛАНИРОВКИ ТЕРРИТОРИИ ПЛАНИРОВОЧНОГО ЭЛЕМЕНТА О-03-02»;
- ПОСТАНОВЛЕНИЕ ОТ 26.07.2017 №031-06-7867-«ОБ УТВЕРЖДЕНИИ ПРОЕКТА МЕЖЕВАНИЯ ТЕРРИТОРИИ ПЛАНИРОВОЧНОГО ЭЛЕМЕНТА О-03-02»;
- ПОСТАНОВЛЕНИЕ ОТ 02.06.2020 №031-06-310-0 О ВНЕСЕНИИ ИЗМЕНЕНИЙ В ПОСТАНОВЛЕНИЕ АДМИНИСТРАЦИИ ГОРОДА ИРКУТСКА ОТ 26 ИЮЛЯ 2017 ГОДА №031-06-367-07-«ОБ УТВЕРЖДЕНИИ ПРОЕКТА ПЛАНИРОВКИ ТЕРРИТОРИИ ПЛАНИРОВОЧНОГО ЭЛЕМЕНТА О-03-02»;
- ПОСТАНОВЛЕНИЕ ОТ 21.06.2021 №031-06-0267-«О ВНЕСЕНИИ ИЗМЕНЕНИЙ В ПОСТАНОВЛЕНИЕ АДМИНИСТРАЦИИ ГОРОДА ИРКУТСКА ОТ 26 ИЮЛЯ 2017 ГОДА №031-06-367-07-«ОБ УТВЕРЖДЕНИИ ПРОЕКТА ПЛАНИРОВКИ ТЕРРИТОРИИ ПЛАНИРОВОЧНОГО ЭЛЕМЕНТА О-03-05»;
- ПОСТАНОВЛЕНИЕ ОТ 09.08.2021 №031-06-0842/1 О ВНЕСЕНИИ ИЗМЕНЕНИЙ В ПОСТАНОВЛЕНИЕ АДМИНИСТРАЦИИ ГОРОДА ИРКУТСКА ОТ 21 АВГУСТА 2017 ГОДА №031-06-0867-
- ПОСТАНОВЛЕНИЕ ОТ 21.06.2017 №031-06-4377-«ОБ УТВЕРЖДЕНИИ ПРОЕКТА МЕЖЕВАНИЯ ТЕРРИТОРИИ ПЛАНИРОВОЧНОГО ЭЛЕМЕНТА О-03-05»;
- ПОСТАНОВЛЕНИЕ ОТ 04.12.2021 №031-06-0542/3 О ВНЕСЕНИИ ИЗМЕНЕНИЙ В ПОСТАНОВЛЕНИЕ АДМИНИСТРАЦИИ ГОРОДА ИРКУТСКА ОТ 21 АВГУСТА 2017 ГОДА №031-06-4377-«ОБ УТВЕРЖДЕНИИ ПРОЕКТА МЕЖЕВАНИЯ ТЕРРИТОРИИ ПЛАНИРОВОЧНОГО ЭЛЕМЕНТА О-03-05»;
- ПОСТАНОВЛЕНИЕ ОТ 20.07.2017г. №031-06-7267-«ОБ УТВЕРЖДЕНИИ ПРОЕКТА ПЛАНИРОВКИ ТЕРРИТОРИИ, ВКЛЮЧАЯ ПРОЕКТ МЕЖЕВАНИЯ ТЕРРИТОРИИ, ПЛАНИРОВОЧНОГО ЭЛЕМЕНТА О-03-06»;
- ПОСТАНОВЛЕНИЕ ОТ 14.06.2018 №031-06-0712/3 О ВНЕСЕНИИ ИЗМЕНЕНИЙ В ПОСТАНОВЛЕНИЕ АДМИНИСТРАЦИИ ГОРОДА ИРКУТСКА ОТ 20 ИЮЛЯ 2017 ГОДА №031-06-7267 -«ОБ УТВЕРЖДЕНИИ ПРОЕКТА ПЛАНИРОВКИ ТЕРРИТОРИИ, ВКЛЮЧАЯ ПРОЕКТ МЕЖЕВАНИЯ ТЕРРИТОРИИ, ПЛАНИРОВОЧНОГО ЭЛЕМЕНТА О-03-06»
- ПОСТАНОВЛЕНИЕ ОТ 29.11.202. №031-06-8603/1 О ВНЕСЕНИИ ИЗМЕНЕНИЙ В ПОСТАНОВЛЕНИЕ АДМИНИСТРАЦИИ ГОРОДА ИРКУТСКА ОТ 20 ИЮЛЯ 2017 ГОДА №031-06-7267 -«ОБ УТВЕРЖДЕНИИ ПРОЕКТА ПЛАНИРОВКИ ТЕРРИТОРИИ, ВКЛЮЧАЯ ПРОЕКТ МЕЖЕВАНИЯ ТЕРРИТОРИИ, ПЛАНИРОВОЧНОГО ЭЛЕМЕНТА О-03-06»
- ПОСТАНОВЛЕНИЕ ОТ 29.08.2017г. №031-06-4867-«ОБ УТВЕРЖДЕНИИ ПРОЕКТА ПЛАНИРОВКИ ТЕРРИТОРИИ ПЛАНИРОВОЧНОГО ЭЛЕМЕНТА О-03-05»
- ПОСТАНОВЛЕНИЕ ОТ 10.10.2021 №031-06-7262/3 О ВНЕСЕНИИ ИЗМЕНЕНИЙ В ПОСТАНОВЛЕНИЕ АДМИНИСТРАЦИИ ГОРОДА ИРКУТСКА ОТ 29 АВГУСТА 2017 ГОДА №031-06-4867

Изм.	Кол.уч.	Лист	Модок.	Подпись	Дата

078-24-ПП.3-ОЧП-Ч1

Проект планировки территории и проект межевания территории, предназначенной для размещения линейного объекта «Строительство транспортной развязки в разных уровнях: улица Байкальская – магистраль плотины ГЭС – улица Ширямова – проспект Маршала Жукова»

Заместитель мэра - председатель комитета по градостроительной политике администрации города Иркутска Е.А. Харитонов	ОСНОВНАЯ ЧАСТЬ ПРОЕКТА ПЛАНИРОВКИ	Стадия: — / Лист: 1 / Листов: 1
Генеральный директор М.В. Протасова	ЧЕРТЕЖ 1. ЧЕРТЕЖ КРАСНЫХ ЛИНИЙ. ЧЕРТЁЖ ГРАНИЦ ЗОН ПЛАНИРУЕМОГО РАЗМЕЩЕНИЯ ЛИНЕЙНЫХ ОБЪЕКТОВ. М 1:2 000	ООО "ПИМ "МАСТЕР-ПЛАН"
Управляющий проектом А.Ю. Тухтаров		