N

ПРОЕКТ ПЛАНИРОВКИ ТЕРРИТОРИИ ПЛАНИРОВОЧНОГО ЭЛЕМЕНТА П-01-08

ЧЕРТЕЖ ПЛАНИРОВКИ ТЕРРИТОРИИ, НА КОТОРОМ ОТОБРАЖЕНЫ ГРАНИЦЫ ЗОН ПЛАНИРУЕМОГО РАЗМЕЩЕНИЯ ОБЪЕКТОВ КАПИТАЛЬНОГО СТРОИТЕЛЬСТВА, А ТАКЖЕ ОБЪЕКТЫ СОЦИАЛЬНОЙ И ТРАНСПОРТНОЙ ИНФРАСТРУКТУР

Приложение _____ к постановлению администрации города Иркутска
от _____ N _____

«Приложение N 1 к постановлению администрации города Иркутска
от 11.07.2018 N 031-06-642/8

0 20 40 60 80 100 Метры

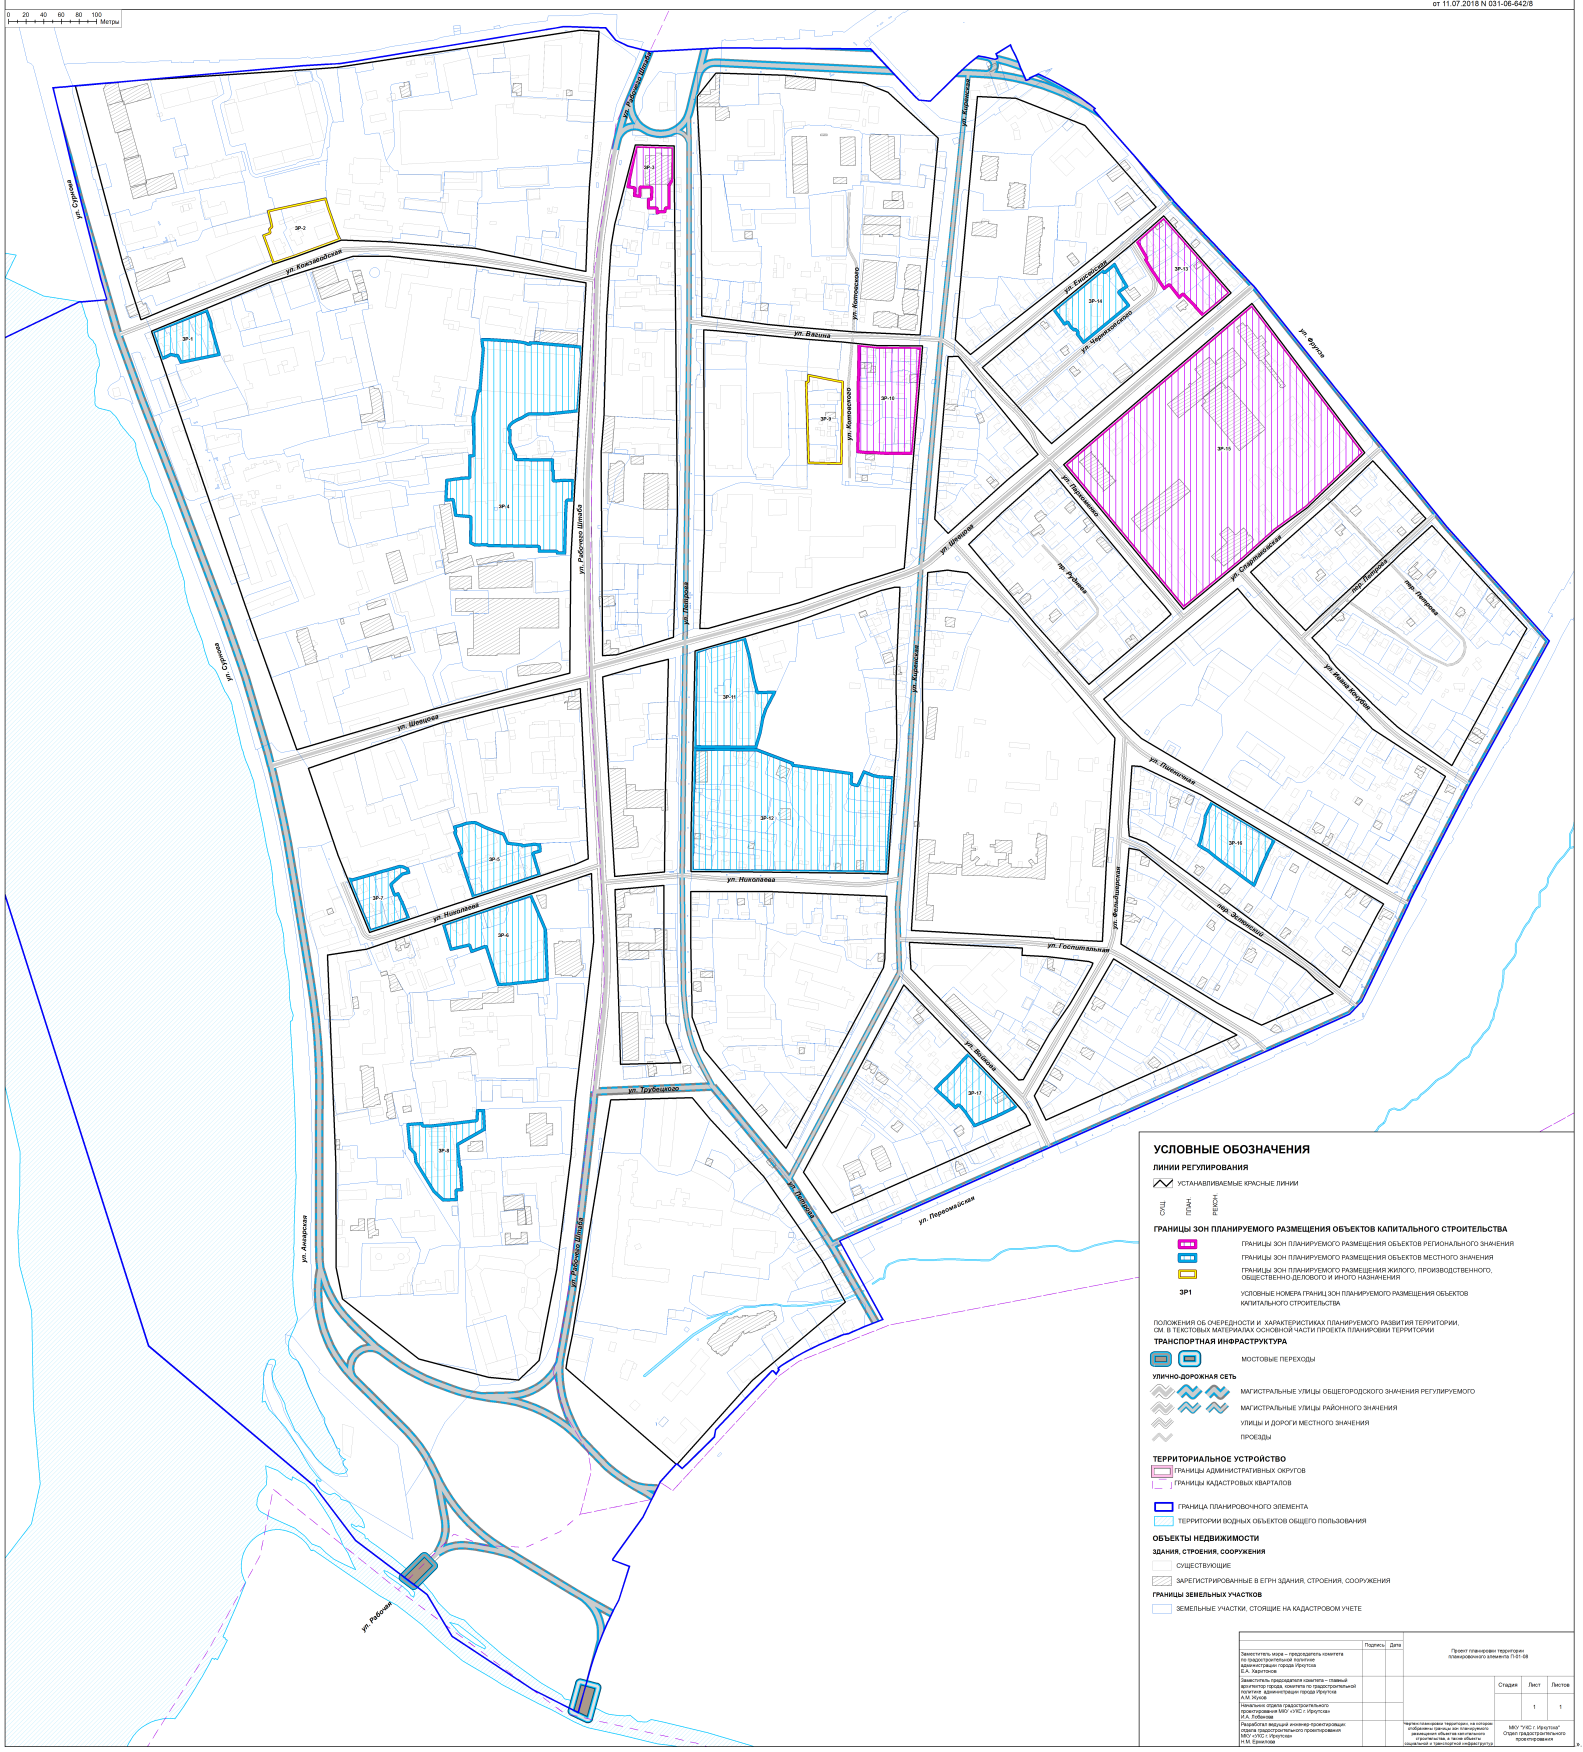
ул. Рабочего Штаба
ул. Рабочая
ул. Сурикова
ул. Шевцова
