ПРОЕКТА ПЛАНИРОВКИ ТЕРРИТОРИИ, ВКЛЮЧАЯ ПРОЕКТ МЕЖЕВАНИЯ ТЕРРИТОРИИ, ПРЕДНАЗНАЧЕННОЙ ДЛЯ РАЗМЕЩЕНИЯ ЛИНЕЙНОГО ОБЪЕКТА «РЕКОНСТРУКЦИЯ НАПОРНЫХ ТРУБОПРОВОДОВ ОТ КНС-20А ПО УЛИЦАМ БАРРИКАД-РАБОЧЕГО ШТАБА ДО КОС ПРАВОГО БЕРЕГА»

ЧЕРТЕЖ ГРАНИЦ ЗОН ПЛАНИРУЕМОГО РАЗМЕЩЕНИЯ ЛИНЕЙНЫХ ОБЪЕКТОВ

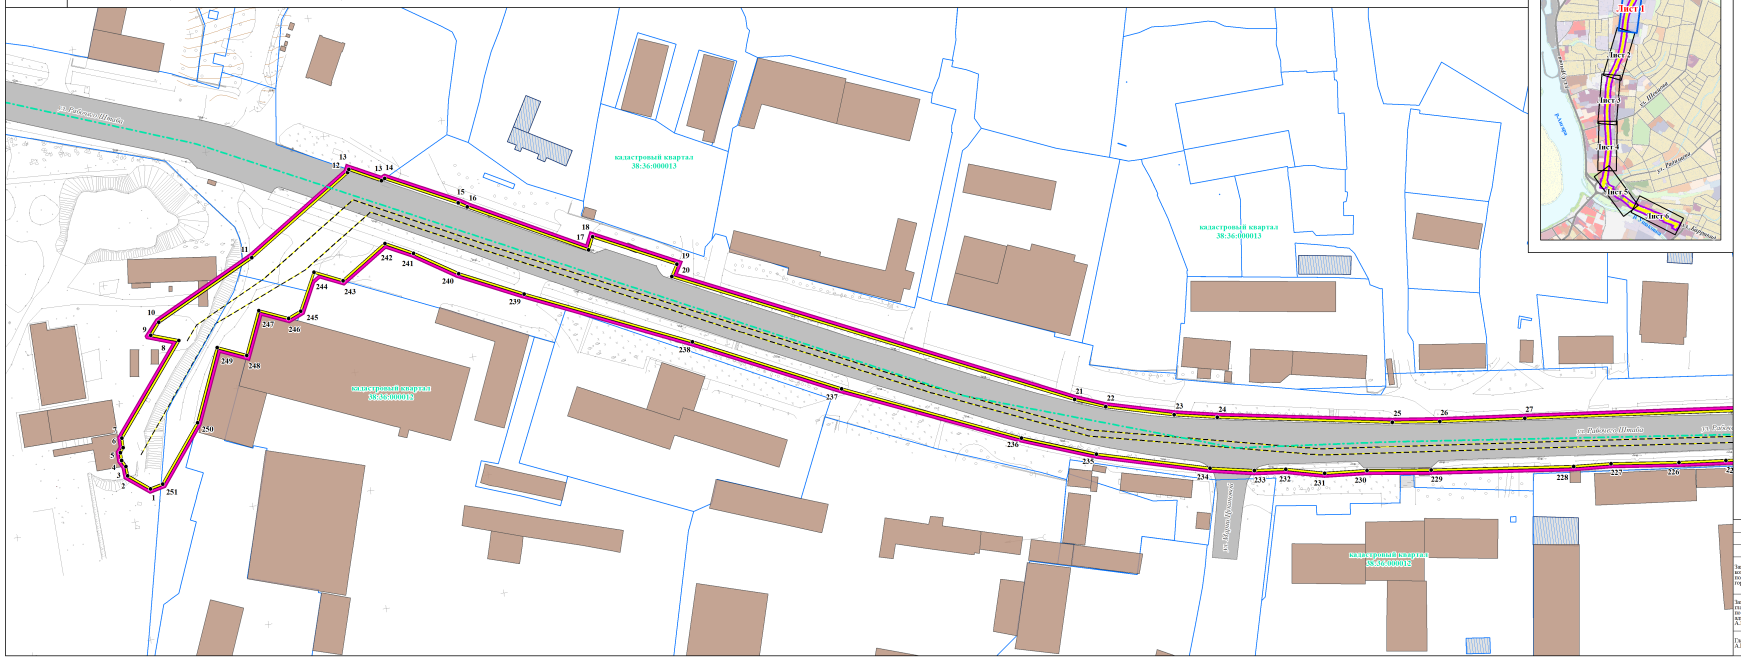

СХЕМА КОМПОНОВКИ ЛИСТОВ, М 1:35 000

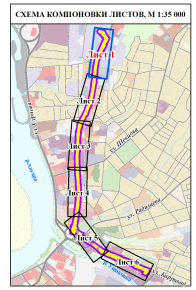

Приложение ____ к постановлению
администрации города Иркутска
от _____ № _____

УСЛОВНЫЕ ОБОЗНАЧЕНИЯ

- ГРАНИЦЫ ТЕРРИТОРИИ, В ОТНОШЕНИИ КОТОРОЙ ОСУЩЕСТВЛЯЕТСЯ ПОДГОТОВКА ПРОЕКТА ПЛАНИРОВКИ ТЕРРИТОРИИ, ВКЛЮЧАЯ ПРОЕКТ МЕЖЕВАНИЯ ТЕРРИТОРИИ
- ГРАНИЦЫ ЗОН ПЛАНИРУЕМОГО РАЗМЕЩЕНИЯ ЛИНЕЙНЫХ ОБЪЕКТОВ
- НОМЕРА ХАРАКТЕРНЫХ ТОЧЕК ГРАНИЦ ЗОН ПЛАНИРУЕМОГО РАЗМЕЩЕНИЯ ЛИНЕЙНЫХ ОБЪЕКТОВ, В ТОМ ЧИСЛЕ ТОЧЕК НАЧАЛА И ОКОНЧАНИЯ

ПЕРЕЧЕНЬ КООРДИНАТ ХАРАКТЕРНЫХ ТОЧЕК ГРАНИЦ ЗОН ПЛАНИРУЕМОГО РАЗМЕЩЕНИЯ ЛИНЕЙНОГО ОБЪЕКТА ПРЕДСТАВЛЕНЫ В РАЗДЕЛЕ 2. ПОЛОЖЕНИЕ О РАЗМЕЩЕНИИ ЛИНЕЙНОГО ОБЪЕКТА

- ОСЬ ПЛАНИРУЕМОЙ ТРАССЫ ЛИНЕЙНОГО ОБЪЕКТА
- ГРАНИЦЫ КАДАСТРОВЫХ КВАРТАЛОВ, УЧТЕННЫЕ В ЕДИНОМ ГОСУДАРСТВЕННОМ РЕЕСТРЕ НЕДВИЖИМОСТИ
- ГРАНИЦЫ ЗЕМЕЛЬНЫХ УЧАСТКОВ, УЧТЕННЫЕ В ЕДИНОМ ГОСУДАРСТВЕННОМ РЕЕСТРЕ НЕДВИЖИМОСТИ
- ОБЪЕКТЫ КАПИТАЛЬНОГО СТРОИТЕЛЬСТВА, УЧТЕННЫЕ В ЕДИНОМ ГОСУДАРСТВЕННОМ РЕЕСТРЕ НЕДВИЖИМОСТИ
- ОБЪЕКТЫ КАПИТАЛЬНОГО СТРОИТЕЛЬСТВА (ЗДАНИЯ, СТРОЕНИЯ, СООРУЖЕНИЯ), СОХРАНЯЕМЫЕ
- ОБЪЕКТЫ АВТОМОБИЛЬНОГО ТРАНСПОРТА (УЛИЧНО-ДОРОЖНАЯ СЕТЬ) СОХРАНЯЕМЫЕ
- ВОДНЫЕ ОБЪЕКТЫ ОБЩЕГО ПОЛЬЗОВАНИЯ
- УСЛОВНЫЕ ОБОЗНАЧЕНИЯ ТОПОГРАФИЧЕСКИХ ОБЪЕКТОВ

		Подпись	Дата
Заместитель мэра - председатель комитета по градостроительной политике администрации города Иркутска Е.А. Харитонов			
Заместитель председателя комитета - главный архитектор города комитета по градостроительной политике администрации города Иркутска А.М. Жуков			
Главный специалист ООО ГМ "Линия" А.В. Шемелева			

21-37-ДПТ-ПП-2

ПРОЕКТА ПЛАНИРОВКИ ТЕРРИТОРИИ, ВКЛЮЧАЯ ПРОЕКТ МЕЖЕВАНИЯ ТЕРРИТОРИИ, ПРЕДНАЗНАЧЕННОЙ ДЛЯ РАЗМЕЩЕНИЯ ЛИНЕЙНОГО ОБЪЕКТА «РЕКОНСТРУКЦИЯ НАПОРНЫХ ТРУБОПРОВОДОВ ОТ КНС-20А ПО УЛИЦАМ БАРРИКАД-РАБОЧЕГО ШТАБА ДО КОС ПРАВОГО БЕРЕГА»

Лист	Листов
1	6

ЧЕРТЕЖ ГРАНИЦ ЗОН ПЛАНИРУЕМОГО РАЗМЕЩЕНИЯ ЛИНЕЙНЫХ ОБЪЕКТОВ. М 1:1 000

ООО "Градостроительная мастерская "Линия"