


Приложение 8 к постановлению
администрации города Иркутска
от 27.12.2022 №031-06-1019/22

ОПИСАНИЕ МЕСТОПОЛОЖЕНИЯ ГРАНИЦ
Гаражный кооператив №31 «Железнодорожник»
ул. Розы Люксембург, 1

План границ объекта

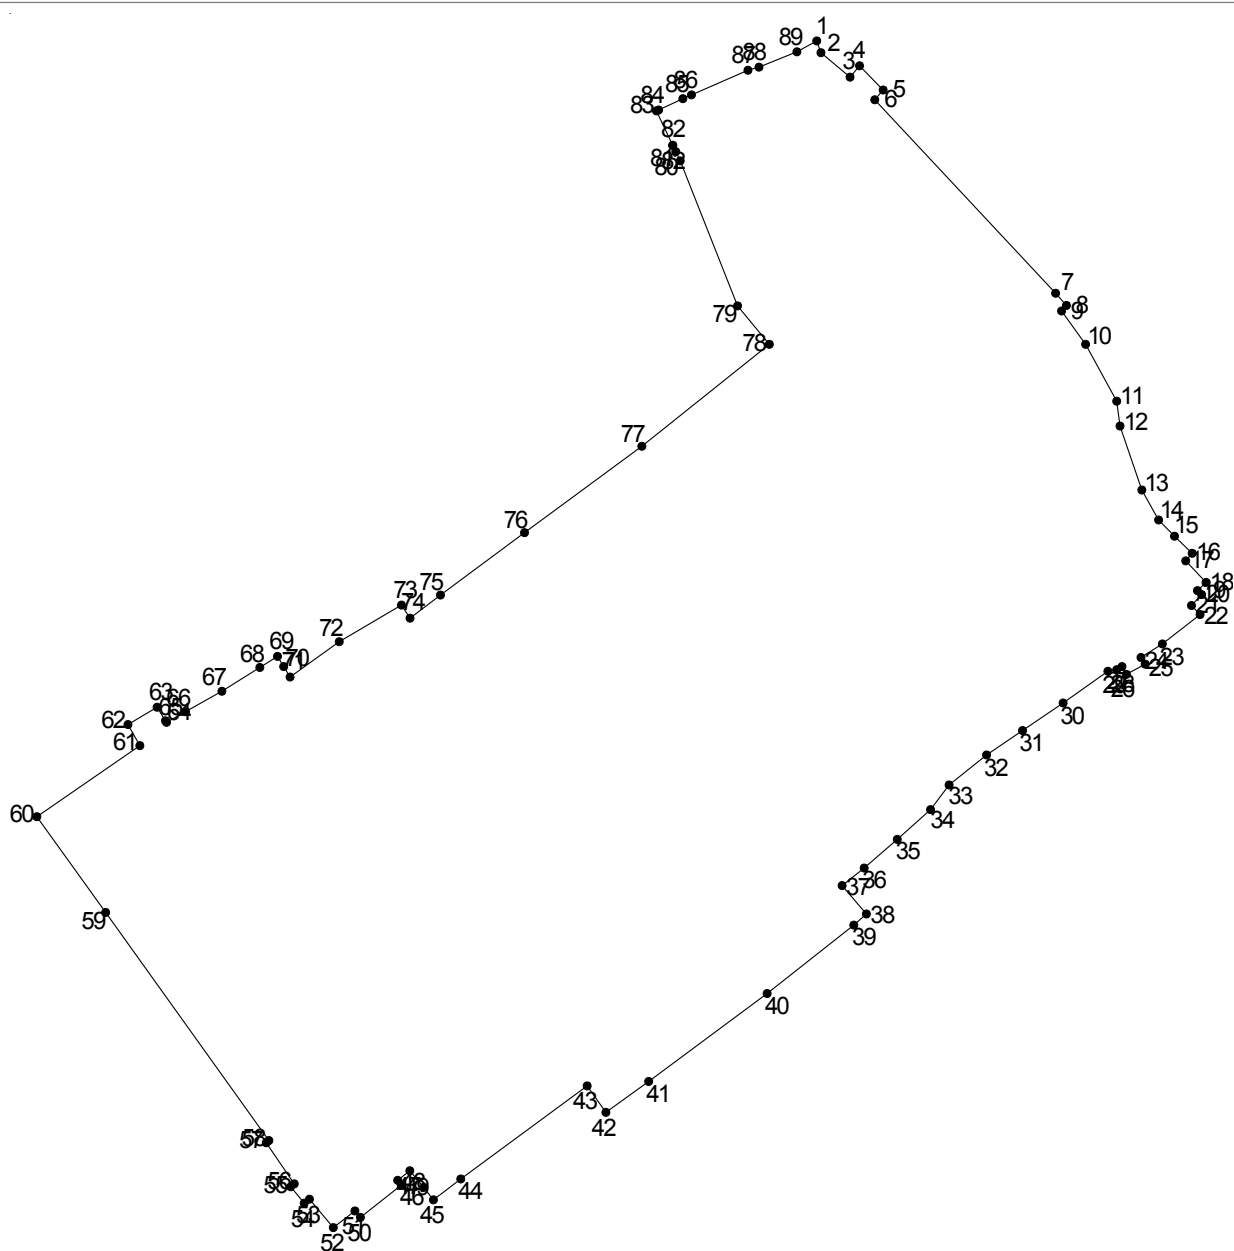

Масштаб 1: 2000					
Площадь объекта 88559 м ²					
Сведения о местоположении измененных (уточненных) границ объекта					
1. Система координат <u>МСК-38, зона 3</u>					
2. Сведения о характерных точках границ объекта					
Обозначение характерных точек границ	Координата Х	Координата У	Обозначение характерных точек границ	Координата Х	Координата У

1	389570.45	3330212.09	46	389133.40	3330061.22
2	389565.96	3330213.75	47	389139.76	3330055.91
3	389556.72	3330224.88	48	389136.14	3330051.22
4	389560.99	3330228.50	49	389134.29	3330052.61
5	389551.79	3330237.64	50	389121.98	3330036.94
6	389548.07	3330234.40	51	389124.50	3330034.82
7	389474.31	3330303.78	52	389118.08	3330026.49
8	389469.62	3330307.93	53	389128.99	3330017.36
9	389467.55	3330306.07	54	389127.41	3330015.31
10	389454.85	3330315.36	55	389133.69	3330010.15
11	389433.12	3330327.26	56	389134.82	3330011.58
12	389423.70	3330328.51	57	389150.46	3330000.78
13	389399.33	3330336.90	58	389151.28	3330001.81
14	389387.82	3330343.36	59	389238.29	3329939.17
15	389381.71	3330349.47	60	389274.72	3329912.77
16	389375.20	3330356.21	61	389301.80	3329952.29
17	389372.26	3330353.75	62	389309.86	3329947.72
18	389364.09	3330361.53	63	389316.51	3329958.87
19	389360.91	3330358.28	64	389311.32	3329962.13
20	389359.43	3330359.89	65	389310.76	3329962.48
21	389355.23	3330355.96	66	389314.76	3329969.83
22	389351.82	3330359.23	67	389322.58	3329983.74
23	389340.62	3330344.81	68	389331.65	3329998.34
24	389335.45	3330336.54	69	389335.84	3330005.08
25	389332.91	3330338.20	70	389331.96	3330007.46
26	389328.98	3330331.01	71	389327.96	3330009.91
27	389331.98	3330329.27	72	389341.49	3330028.81
28	389330.83	3330327.27	73	389355.41	3330052.68
29	389330.19	3330323.88	74	389350.46	3330056.01
30	389318.08	3330306.72	75	389359.24	3330067.67
31	389307.62	3330291.09	76	389383.06	3330099.91
32	389298.24	3330277.28	77	389415.94	3330144.95
33	389286.86	3330262.90	78	389454.81	3330193.92
34	389277.49	3330255.84	79	389469.49	3330181.76
35	389266.07	3330243.00	80	389524.78	3330159.73
36	389255.22	3330230.28	81	389528.27	3330158.01
37	389248.52	3330221.86	82	389530.72	3330156.81
38	389237.62	3330231.19	82	389530.72	3330156.81
39	389233.44	3330226.31	83	389543.80	3330150.53
40	389207.35	3330193.04	84	389544.19	3330151.39
41	389173.80	3330147.62	85	389548.45	3330160.71
42	389162.06	3330131.21	86	389549.93	3330164.01
43	389172.11	3330124.01	87	389559.35	3330185.72
44	389136.64	3330075.46	88	389560.46	3330189.91
45	389128.66	3330065.00	89	389566.31	3330204.52


Планировочный элемент Л-04-25

ОПИСАНИЕ МЕСТОПОЛОЖЕНИЯ ГРАНИЦ

Гаражный кооператив №94

ул. Р. Люксембург

План границ объекта

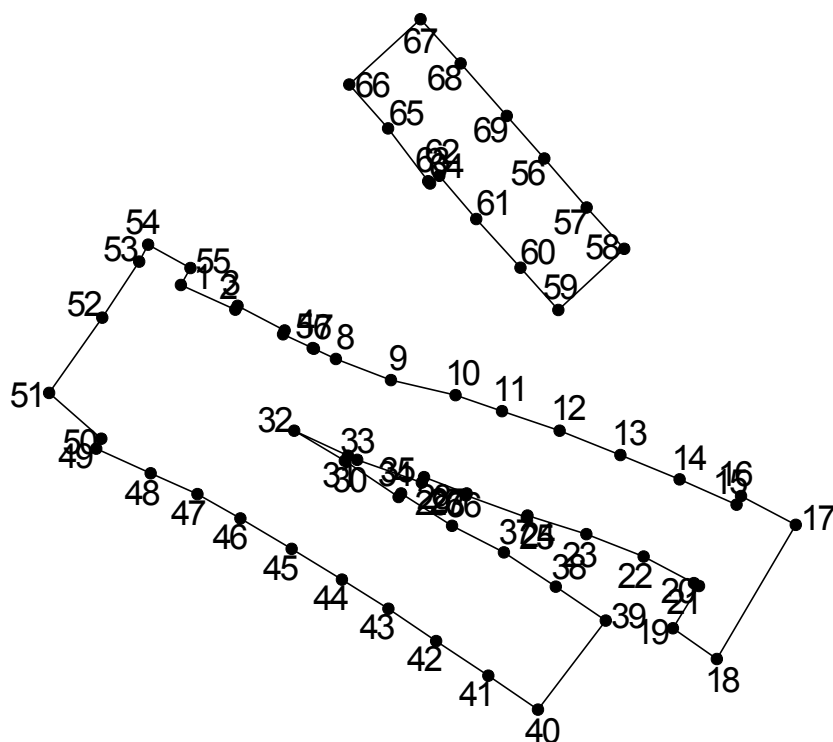

Масштаб 1: 500

Площадь объекта 680 м²

Сведения о местоположении измененных (уточненных) границ объекта

1. Система координат МСК-38, зона 3

2. Сведения о характерных точках границ объекта


Обозначение характерных точек границ	Координата Х	Координата У	Обозначение характерных точек границ	Координата Х	Координата У
--	-----------------	-----------------	--	-----------------	-----------------

(контур 1)			37	389773.12	3329943.85
1	389790.78	3329922.37	38	389770.84	3329947.30
2	389789.15	3329925.98	39	389768.61	3329950.61
3	389789.41	3329926.12	40	389762.73	3329946.12
4	389787.78	3329929.27	41	389764.96	3329942.80
5	389787.52	3329929.15	42	389767.25	3329939.34
6	389786.61	3329931.13	43	389769.38	3329936.17
7	389786.57	3329931.22	44	389771.31	3329933.07
8	389785.89	3329932.68	45	389773.34	3329929.72
9	389784.50	3329936.34	46	389775.36	3329926.33
10	389783.50	3329940.64	47	389776.97	3329923.47
11	389782.45	3329943.72	48	389778.34	3329920.35
12	389781.16	3329947.56	49	389779.97	3329916.74
13	389779.54	3329951.59	50	389780.63	3329917.07
14	389777.93	3329955.53	51	389783.65	3329913.59
15	389776.26	3329959.31	52	389788.62	3329917.13
16	389776.83	3329959.62	53	389792.34	3329919.60
17	389774.94	3329963.26	54	389793.46	3329920.19
18	389766.06	3329958.00	55	389791.91	3329922.99
19	389768.09	3329955.09	1	389790.78	3329922.37
20	389770.90	3329956.83	(контур 2)		
21	389771.09	3329956.48	56	389799.14	3329946.53
22	389772.84	3329953.13	57	389795.91	3329949.34
23	389774.31	3329949.33	58	389793.17	3329951.85
24	389775.55	3329945.42	59	389789.13	3329947.47
25	389775.43	3329945.37	60	389791.92	3329944.94
26	389776.88	3329941.32	61	389795.14	3329942.00
27	389777.01	3329941.38	62	389798.01	3329939.55
28	389778.09	3329938.53	63	389797.50	3329938.94
29	389777.72	3329938.39	64	389797.65	3329938.81
30	389779.24	3329934.09	65	389801.14	3329936.15
31	389779.51	3329933.47	66	389804.04	3329933.56
32	389781.15	3329929.89	67	389808.35	3329938.31
33	389779.17	3329933.26	68	389805.44	3329940.96
34	389776.77	3329936.84	69	389801.96	3329944.03
35	389777.01	3329937.01	56	389799.14	3329946.53
36	389774.88	3329940.39			
Планировочный элемент Л-04-25					

ОПИСАНИЕ МЕСТОПОЛОЖЕНИЯ ГРАНИЦ

Гаражный кооператив №97пер. 1-й Советский, 5

План границ объекта

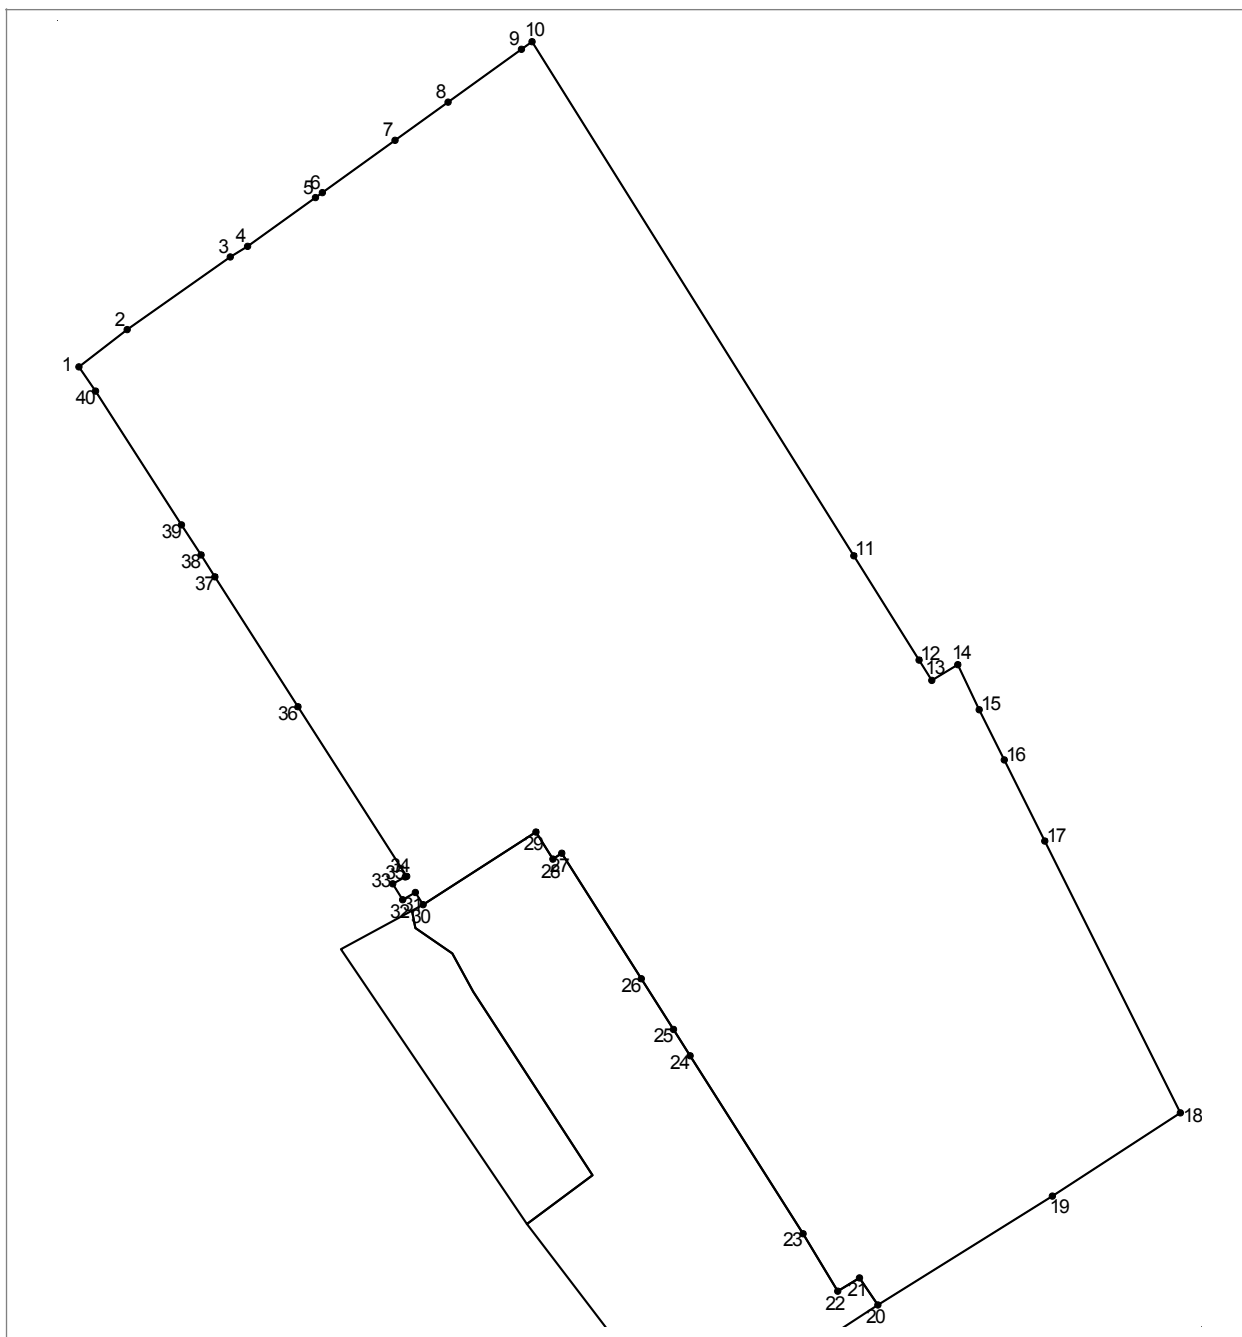

Масштаб 1: 1000

Площадь объекта 34372 м²

Сведения о местоположении измененных (уточненных) границ объекта


1. Система координат МСК-38, зона 3

2. Сведения о характерных точках границ объекта

Обозначение характерных точек границ	Координата Х	Координата У	Обозначение характерных точек границ	Координата Х	Координата У
--	-----------------	-----------------	--	-----------------	-----------------

1	389174.53	3329237.33	22	388953.12	3329419.04
2	389183.46	3329248.89	23	388966.89	3329410.73
3	389200.85	3329273.56	24	389009.51	3329383.70
4	389203.38	3329277.73	25	389015.82	3329379.70
5	389215.07	3329293.96	26	389027.96	3329372.01
6	389216.28	3329295.65	27	389058.01	3329352.95
7	389228.80	3329313.03	28	389056.61	3329350.84
8	389237.94	3329325.74	29	389063.11	3329346.76
9	389250.59	3329343.31	30	389045.70	3329319.76
10	389252.41	3329345.84	31	389048.63	3329317.89
11	389129.28	3329422.90	32	389046.87	3329314.83
12	389104.31	3329438.52	33	389050.68	3329312.50
13	389099.44	3329441.57	34	389052.35	3329315.50
14	389103.18	3329447.78	35	389052.49	3329315.83
15	389092.41	3329452.90	36	389093.12	3329289.77
16	389080.36	3329458.91	37	389124.25	3329269.91
17	389060.94	3329468.60	38	389129.46	3329266.57
18	388995.83	3329501.07	39	389136.68	3329261.90
19	388975.90	3329470.43	40	389168.74	3329241.33
20	388949.83	3329428.63	1	389174.53	3329237.33
21	388956.30	3329424.25			
Планировочный элемент Л-04-25					

ОПИСАНИЕ МЕСТОПОЛОЖЕНИЯ ГРАНИЦ Гаражный кооператив №11 ул. Томсона, 11
План границ объекта

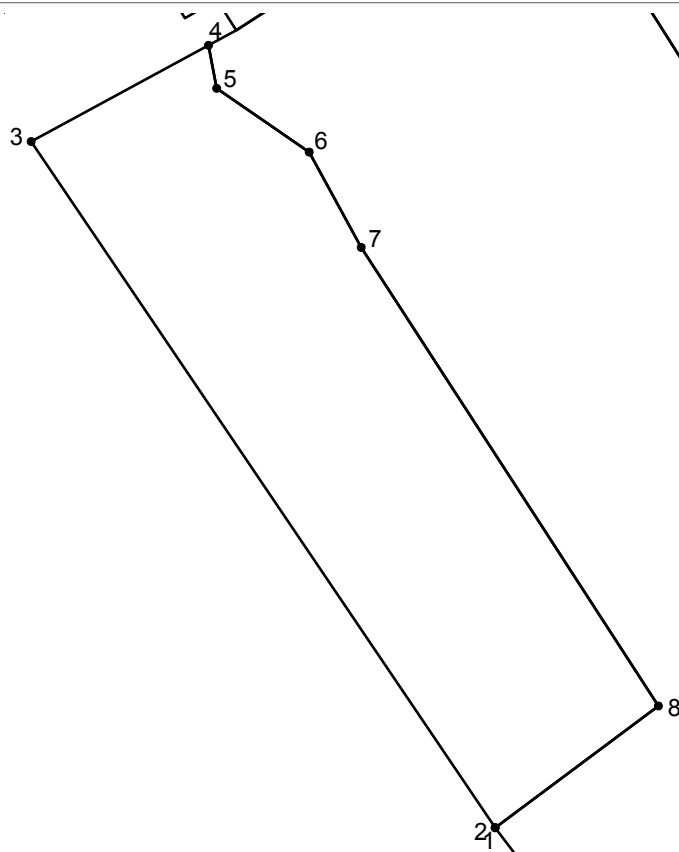

Масштаб 1: 500

Площадь объекта 1564 м²

Сведения о местоположении измененных (уточненных) границ объекта

1. Система координат МСК-38, зона 3

2. Сведения о характерных точках границ объекта

Обозначение характерных точек границ	Координата Х	Координата У	Обозначение характерных точек границ	Координата Х	Координата а У
1	388969.21	3329344.63	6	389034.02	3329326.76
2	388969.22	3329344.63	7	389024.88	3329331.76
3	389035.03	3329300.06	8	388980.89	3329360.32
4	389044.26	3329317.09	1	388969.21	3329344.63
5	389040.13	3329317.88			


Планировочный элемент Л-04-25

ОПИСАНИЕ МЕСТОПОЛОЖЕНИЯ ГРАНИЦ

Гаражный кооператив №268

пер. 1-й Советский

План границ объекта

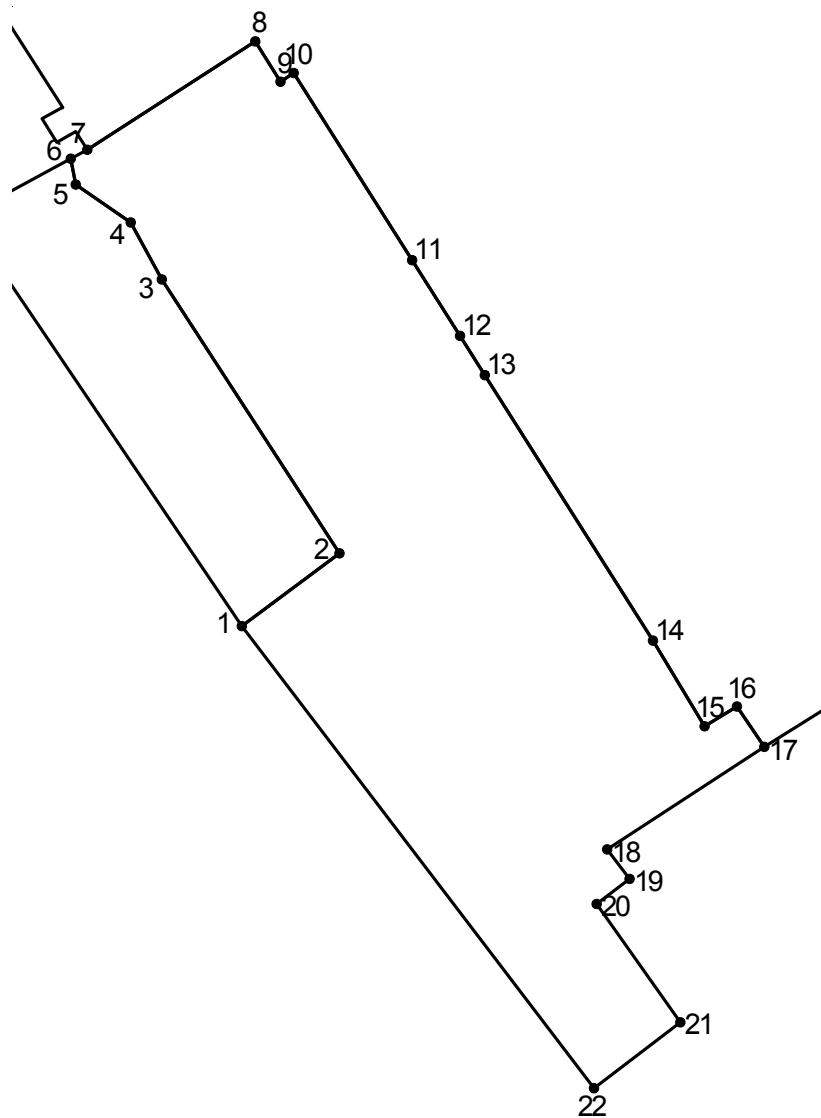

Масштаб 1: 1000

Площадь объекта 6617 м²

Сведения о местоположении измененных (уточненных) границ объекта



1. Система координат МСК-38, зона 3

2. Сведения о характерных точках границ объекта

Обозначение характерных точек границ	Координата Х	Координата У	Обозначение характерных точек границ	Координата Х	Координата У
--	-----------------	-----------------	--	-----------------	-----------------

1	388969.21	3329344.63	12	389015.82	3329379.70
2	388980.89	3329360.32	13	389009.51	3329383.70
3	389024.88	3329331.76	14	388966.89	3329410.73
4	389034.02	3329326.76	15	388953.12	3329419.04
5	389040.13	3329317.88	16	388956.30	3329424.25
6	389044.26	3329317.09	17	388949.83	3329428.63
7	389045.71	3329319.76	18	388933.36	3329403.39
8	389063.11	3329346.76	19	388928.59	3329406.96
9	389056.61	3329350.84	20	388924.60	3329401.68
10	389058.01	3329352.95	21	388905.57	3329415.12
11	389027.96	3329372.01	22	388895.01	3329401.24
			1	388969.21	3329344.63
Планировочный элемент Л-04-25					

ОПИСАНИЕ МЕСТОПОЛОЖЕНИЯ ГРАНИЦ Гаражный кооператив №35 ул. Розы Люксембург, 21	
План границ объекта	

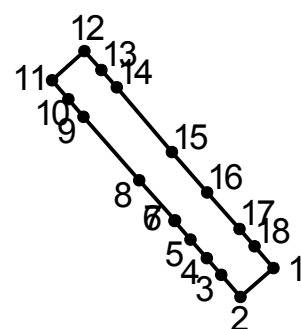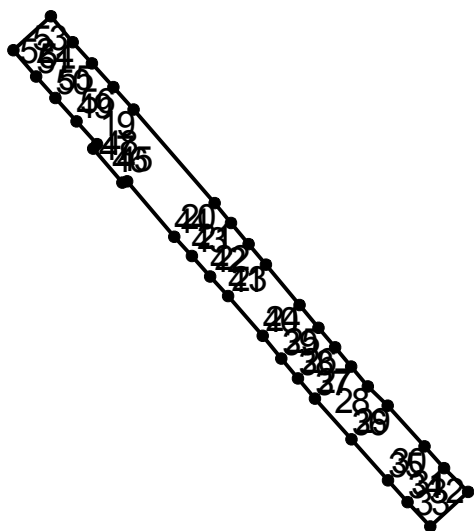

Масштаб 1: 1000

Площадь объекта -775 м²

Сведения о местоположении измененных (уточненных) границ объекта


1. Система координат МСК-38, зона 3

2. Сведения о характерных точках границ объекта

Обозначение характерных точек границ	Координата X	Координата Y	Обозначение характерных точек границ	Координата X	Координата Y
--	-----------------	-----------------	--	-----------------	-----------------

(контур 1)			28	390086.55	3329700.43
1	389984.23	3329790.23	29	390084.00	3329703.04
2	389980.41	3329785.84	30	390078.64	3329707.93
3	389983.33	3329783.31	31	390075.76	3329710.51
4	389985.53	3329781.41	32	390072.61	3329713.69
5	389988.00	3329779.26	33	390068.07	3329708.67
6	389990.46	3329777.13	34	390071.26	3329705.69
7	389990.53	3329777.22	35	390074.15	3329703.10
8	389995.83	3329772.49	36	390079.56	3329698.26
9	390004.23	3329765.10	37	390084.94	3329693.42
10	390006.56	3329763.10	38	390087.63	3329691.18
11	390009.03	3329760.97	39	390090.23	3329689.01
12	390012.91	3329765.24	40	390093.23	3329686.52
13	390010.41	3329767.48	41	390098.47	3329681.96
14	390008.10	3329769.53	42	390101.09	3329679.60
15	389999.56	3329776.80	43	390103.79	3329677.16
16	389994.21	3329781.46	44	390106.32	3329674.86
17	389989.38	3329785.71	45	390113.65	3329668.63
18	389987.09	3329787.72	46	390113.48	3329668.00
1	389984.23	3329790.23	47	390117.97	3329664.15
(контур 2)			48	390118.57	3329664.63
19	390123.14	3329669.48	49	390121.54	3329661.95
20	390110.75	3329680.17	50	390124.65	3329659.13
21	390108.13	3329682.36	51	390127.47	3329656.59
22	390105.33	3329684.69	52	390130.94	3329653.61
23	390102.62	3329686.94	53	390135.44	3329658.54
24	390097.29	3329691.41	54	390132.03	3329661.42
25	390094.31	3329693.92	55	390129.22	3329663.97
26	390091.71	3329696.11	56	390126.10	3329666.80
27	390089.17	3329698.23	19	390123.14	3329669.48
Планировочный элемент Л-04-25					

ОПИСАНИЕ МЕСТОПОЛОЖЕНИЯ ГРАНИЦ	
<u>Линейка гаражей</u>	
<u>ул. Р. Люксембург, 13 Б</u>	
План границ объекта	

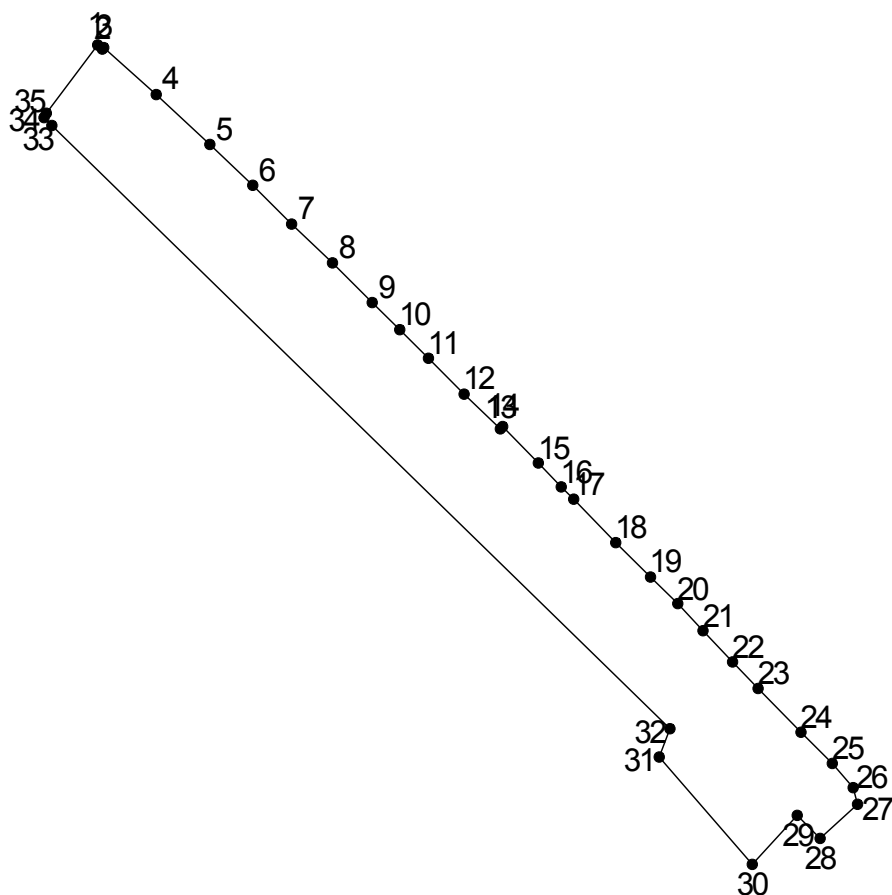

Масштаб 1: 500

Площадь объекта 557 м²

Сведения о местоположении измененных (уточненных) границ объекта

1. Система координат МСК-38, зона 3

2. Сведения о характерных точках границ объекта

Обозначение характерных точек границ	Координата X	Координата Y	Обозначение характерных точек границ	Координата X	Координата Y
--	-----------------	-----------------	--	-----------------	-----------------

1	389864.89	3329819.31	19	389826.29	3329859.66
2	389864.60	3329819.64	20	389824.35	3329861.65
3	389864.70	3329819.75	21	389822.38	3329863.49
4	389861.30	3329823.58	22	389820.13	3329865.66
5	389857.68	3329827.49	23	389818.20	3329867.53
6	389854.71	3329830.62	24	389815.03	3329870.65
7	389851.90	3329833.46	25	389812.76	3329872.94
8	389849.08	3329836.45	26	389811.01	3329874.46
9	389846.20	3329839.34	27	389809.80	3329874.78
10	389844.23	3329841.36	28	389807.31	3329872.06
11	389842.15	3329843.46	29	389808.99	3329870.37
12	389839.56	3329846.05	30	389805.44	3329867.09
13	389837.03	3329848.70	31	389813.23	3329860.30
14	389837.20	3329848.87	32	389815.28	3329861.08
15	389834.56	3329851.48	33	389859.06	3329815.96
16	389832.83	3329853.14	34	389859.62	3329815.38
17	389831.94	3329854.05	35	389859.94	3329815.56
18	389828.79	3329857.12	1	389864.89	3329819.31
Планировочный элемент Л-04-25					
