




Приложение _____
к решению Думы города Иркутска
от _____ № _____

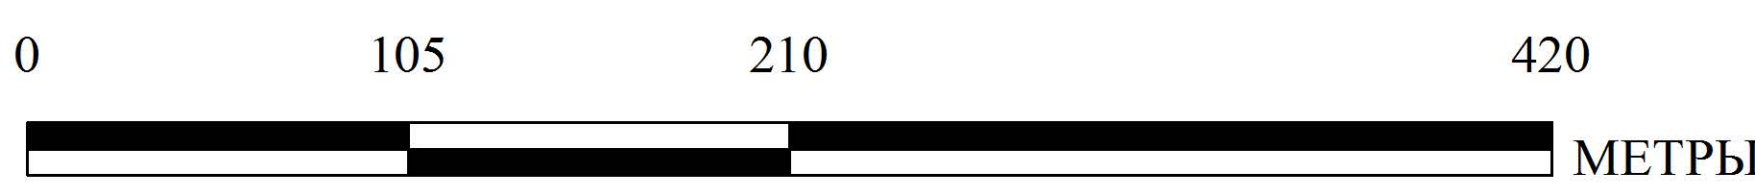

	ГРАНИЦЫ МУНИЦИПАЛЬНОГО ОБРАЗОВАНИЯ ГОРОД ИРКУТСК, ГРАНИЦЫ НАСЕЛЕННОГО ПУНКТА г. ИРКУТСК
	ГРАНИЦА ТЕРРИТОРИИ ИСТОРИЧЕСКОГО ПОСЕЛЕНИЯ, УТВЕРЖДЕННАЯ ПОСТАНОВЛЕНИЕМ ПРАВИТЕЛЬСТВА ИРКУТСКОЙ ОБЛАСТИ № 575-ПП от 12 декабря 2013
	ГРАНИЦЫ ЗЕМЕЛЬНЫХ УЧАСТКОВ
	ГРАНИЦЫ ПЛАНИРОВОЧНЫХ ЭЛЕМЕНТОВ
	ТЕРРИТОРИИ ОБЪЕКТОВ КУЛЬТУРНОГО НАСЛЕДИЯ
	ТЕРРИТОРИИ В ГРАНИЦАХ ОБЪЕКТОВ АРХЕОЛОГИИ

ЖИЛЫЕ ЗОНЫ

	ЖЗ-101 – зоны застройки индивидуальными и блокированными жилыми домами с приусадебными земельными участками (1-3 ЭТ)
	ЖЗ-101/и – зоны застройки индивидуальными и блокированными жилыми домами с приусадебными земельными участками (1-3 ЭТ)/и
	ЖЗ-102 – зоны застройки малоэтажными многоквартирными жилыми домами (до 4 ЭТ)
	ЖЗ-102/и – зоны застройки малоэтажными многоквартирными жилыми домами (до 4 ЭТ)/и
	ЖЗ-103 – зоны застройки среднеэтажными жилыми домами (5-8 ЭТ)
	ЖЗ-103/2 – зона застройки среднеэтажными жилыми домами (5-8 ЭТ)/2
	ЖЗ-103/19 – зона застройки среднеэтажными жилыми домами (5-8 ЭТ)/19
	ЖЗ-103/Р – зона застройки среднеэтажными жилыми домами (5-8 ЭТ)/Р
	ЖЗ-104 – зоны застройки многоэтажными жилыми домами (9 ЭТ и более)
	ЖЗ-104/1 – зоны застройки многоэтажными жилыми домами (9 ЭТ и более)/1
	ЖЗ-104/2 – зона застройки многоэтажными жилыми домами (9 ЭТ и более)/2
	ЖЗ-104/3 – зона застройки многоэтажными жилыми домами (9 ЭТ и более)/3
	ЖЗ-104/38 – зона застройки многоэтажными жилыми домами (9 ЭТ и более)/38
	ЖЗ-104/и – зона застройки многоэтажными жилыми домами (9 ЭТ и более)/и
	ЖЗ-104/РЭТ – зоны застройки многоэтажными жилыми домами (9 ЭТ и более)/РЭТ
	ЖЗ-104/С – зоны застройки многоэтажными жилыми домами (9 ЭТ и более)/С
	ЖЗ-104/У – зона застройки многоэтажными жилыми домами (9 ЭТ и более)/У
	ДЗ – зоны размещения объектов дошкольного образования
	ШЗ – зоны размещения объектов начального общего и среднего (полного) общего образования

	ОДЗ-201 – зоны делового, общественного и коммерческого назначения
	ОДЗ-201/1 – зоны делового, общественного и коммерческого назначения/1
	ОДЗ-201/3 – зона делового, общественного и коммерческого назначения/3
	ОДЗ-201/И – зона делового, общественного и коммерческого назначения/И
	ОДЗ-201/Т – зоны делового, общественного и коммерческого назначения/Т
	ОДЗ-201/Р – зона делового, общественного и коммерческого назначения/Р
	ОДЗ-202 – зоны обслуживания объектов, необходимых для осуществления производственной и предпринимательской деятельности
	ОДЗ-203 – зоны размещения объектов здравоохранения и социального обеспечения
	ОДЗ-204 – зоны размещения научно-исследовательских учреждений
	ОДЗ-205 – зоны размещения объектов среднего и высшего профессионального образования
	ОДЗ-206 – зоны размещения объектов культуры
	ОДЗ-207 – зоны размещения культовых зданий

	ПЗ-301 – ЗОНЫ ПРОМЫШЛЕННЫХ ОБЪЕКТОВ II, III КЛАССОВ ОПАСНОСТИ
	ПЗ-302 – ЗОНЫ ПРОМЫШЛЕННЫХ ОБЪЕКТОВ IV, V КЛАССОВ ОПАСНОСТИ
	ПЗ-303 – ЗОНЫ РАЗМЕЩЕНИЯ КОММУНАЛЬНЫХ И СКЛАДСКИХ ОБЪЕКТОВ
	ПЗ-304 – ЗОНЫ ОБЪЕКТОВ ИНЖЕНЕРНОЙ ИНФРАСТРУКТУРЫ
	ПЗ-305 – ЗОНЫ РАЗМЕЩЕНИЯ ОБЪЕКТОВ ГОРОДСКОГО ТРАНСПОРТА
	ПЗ-305/И – ЗОНА РАЗМЕЩЕНИЯ ОБЪЕКТОВ ГОРОДСКОГО ТРАНСПОРТА И
	ПЗ-306 – ЗОНА РАЗМЕЩЕНИЯ ОБЪЕКТОВ ВНЕШНЕГО ТРАНСПОРТА

	РЗ-501 – ЗОНЫ ПРИРОДНОГО ЛАНДШАФТА
	РЗ-502 – ЗОНЫ ПАРКОВ, СКВЕРОВ, БУЛЬВАРОВ
	РЗ-503 – ЗОНЫ, ПРЕДНАЗНАЧЕННЫЕ ДЛЯ ОТДЫХА, ТУРИЗМА, ЗАНЯТИЙ ФИЗИЧЕСКОЙ КУЛЬТУРЫ И СПОРТОМ, ЗОНЫ ПЛЯЖЕЙ
	РЗ-503/1 – ЗОНА, ПРЕДНАЗНАЧЕННАЯ ДЛЯ ОТДЫХА, ТУРИЗМА, ЗАНЯТИЙ ФИЗИЧЕСКОЙ КУЛЬТУРЫ И СПОРТОМ, ЗОНА ПЛЯЖЕЙ/1
	РЗ-504 – ЗОНЫ, ЗАНЯТЫЕ ГОРОДСКИМИ ЛЕСАМИ
	РЗ-505 – ЗОНЫ ОБЪЕКТОВ И СООРУЖЕНИЙ ФИЗИЧЕСКОЙ КУЛЬТУРЫ И СПОРТА

ООТЗ-601 – ЗОНЫ ОСОБО ОХРАНЯЕМЫХ ТЕРРИТОРИЙ

ЗОНЫ СЕЛЬСКОХОЗЯЙСТВЕННОГО ИСПОЛЬЗОВАНИЯ

СХЗ-401 – ЗОНЫ ВЕДЕНИЯ СЕЛЬСКОХОЗЯЙСТВЕННОГО ПРОИЗВОДСТВА

СХЗ-402 – ЗОНЫ ВЕДЕНИЯ САДОВОДСТВА

	СНЗ-701 – ЗОНЫ КЛАДБИЩ
	СНЗ-702 – ЗОНЫ ЗАКРЫТЫХ КЛАДБИЩ
	СНЗ-703 – ЗОНЫ РЕЖИМНЫХ ОБЪЕКТОВ
	СНЗ-704 – ЗОНЫ ОБЪЕКТОВ СПЕЦИАЛЬНОГО НАЗНАЧЕНИЯ

ИЗ-801-ИЗ-812 – ЗОНЫ ОСОБОГО ГРАДОСТРОИТЕЛЬНОГО РЕГУЛИРОВАНИЯ

Зоны с особыми условиями использования территории

ОХРАНА ОБЪЕКТОВ КУЛЬТУРНОГО НАСЛЕДИЯ И ОБЪЕКТОВ АРХЕОЛОГИИ

- Зоны регулирования застройки и хозяйственной деятельности
- Охранные зоны объектов инженерной инфраструктуры и иного назначения

ОХРАНА ОБЪЕКТОВ ЛИНИЙ ЭЛЕКТРОПЕРЕДАЧИ

- Территории объектов энергетики
- Охранные зоны стационарных пунктов наблюдений
- Охранные зоны геодезических пунктов

ОХРАНЫЕ ЗОНЫ ВОДНЫХ ОБЪЕКТОВ

- Водоохранные зоны
- Прибрежные защитные полосы
- Водоохранная зона и прибрежная защитная полоса Иркутского водохранилища

Зоны санитарной охраны источников водоснабжения


- Первый пояс (строгого режима)
- Второй пояс ограничений
- Третий пояс ограничений

Территории особо охраняемых природных объектов

- Территории особо охраняемых природных объектов

Зоны затопления

- Границы части зоны затопления 1% обеспеченности территории

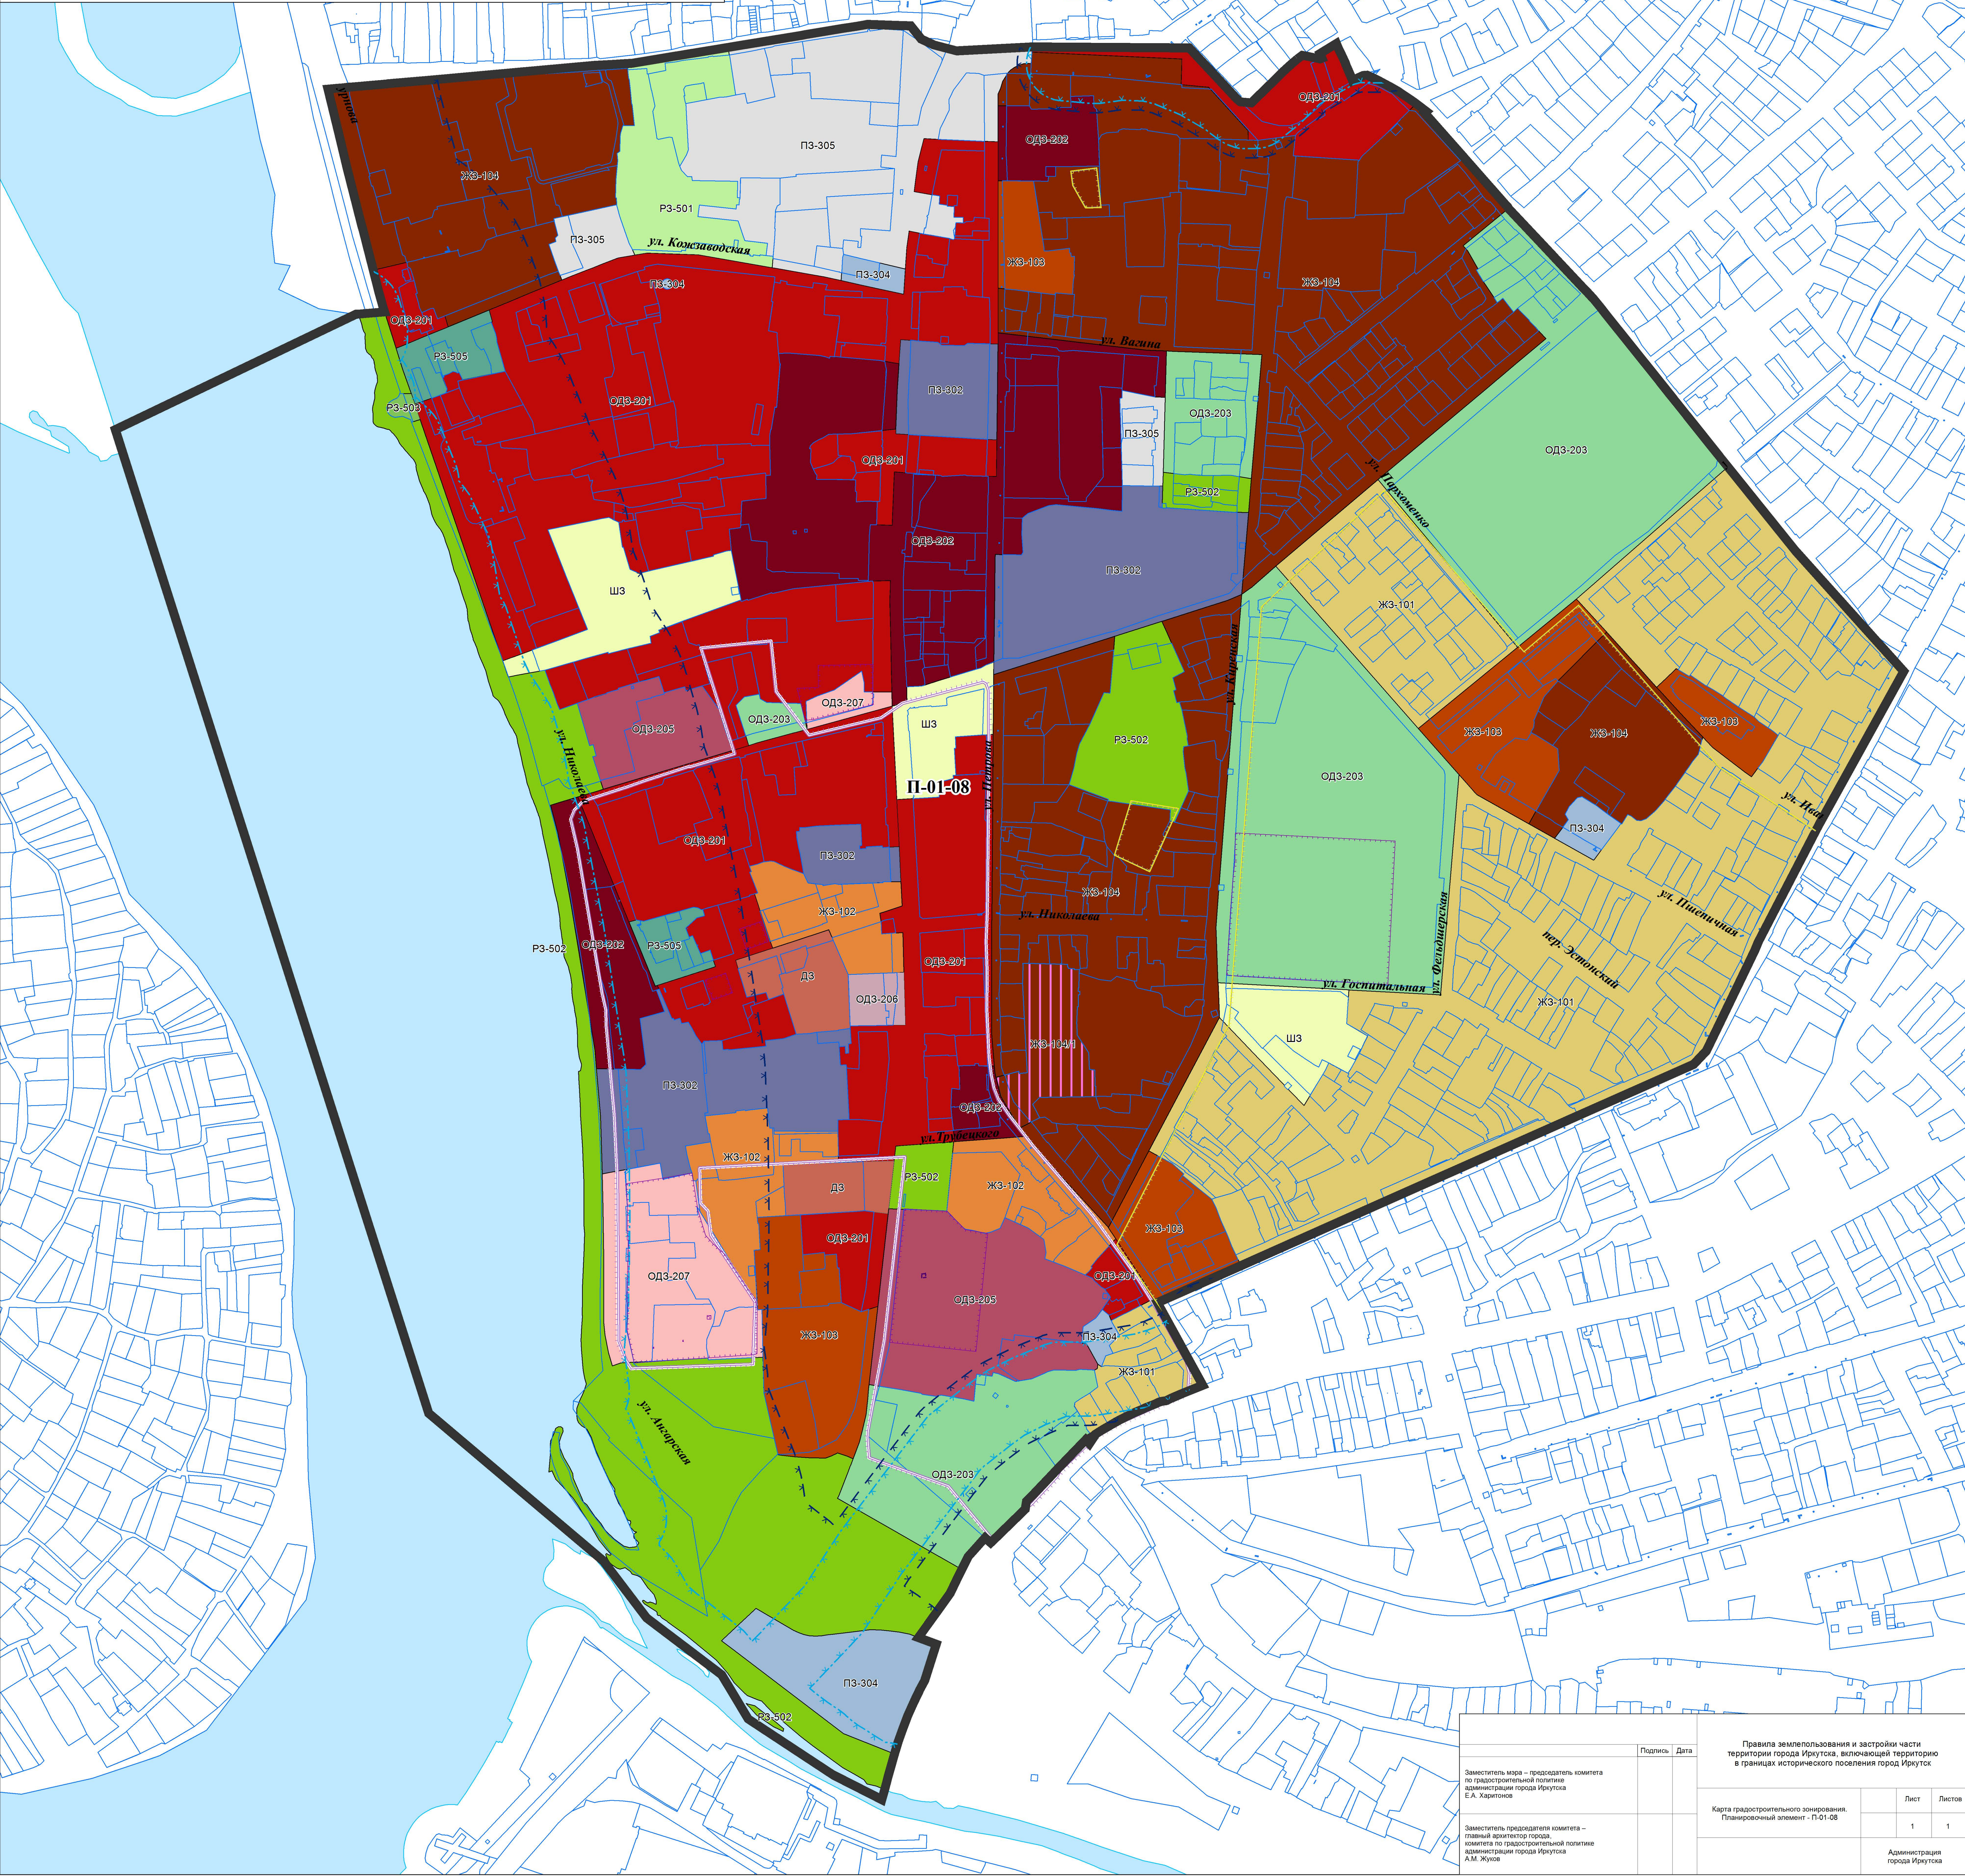[illegible]