Приложение
к постановлению администрации города Иркутска
от____________ № ___________________

«Приложение № 1
к постановлению администрации города Иркутска
от 12.10.2017 N 031-06-984/7

ПРОЕКТ ПЛАНИРОВКИ ТЕРРИТОРИИ ПЛАНИРОВОЧНОГО ЭЛЕМЕНТА С-04-36

ЧЕРТЕЖ ПЛАНИРОВКИ ТЕРРИТОРИИ, НА КОТОРОМ ОТОБРАЖЕНЫ ГРАНИЦЫ ЗОН ПЛАНИРУЕМОГО РАЗМЕЩЕНИЯ ОБЪЕКТОВ КАПИТАЛЬНОГО СТРОИТЕЛЬСТВА

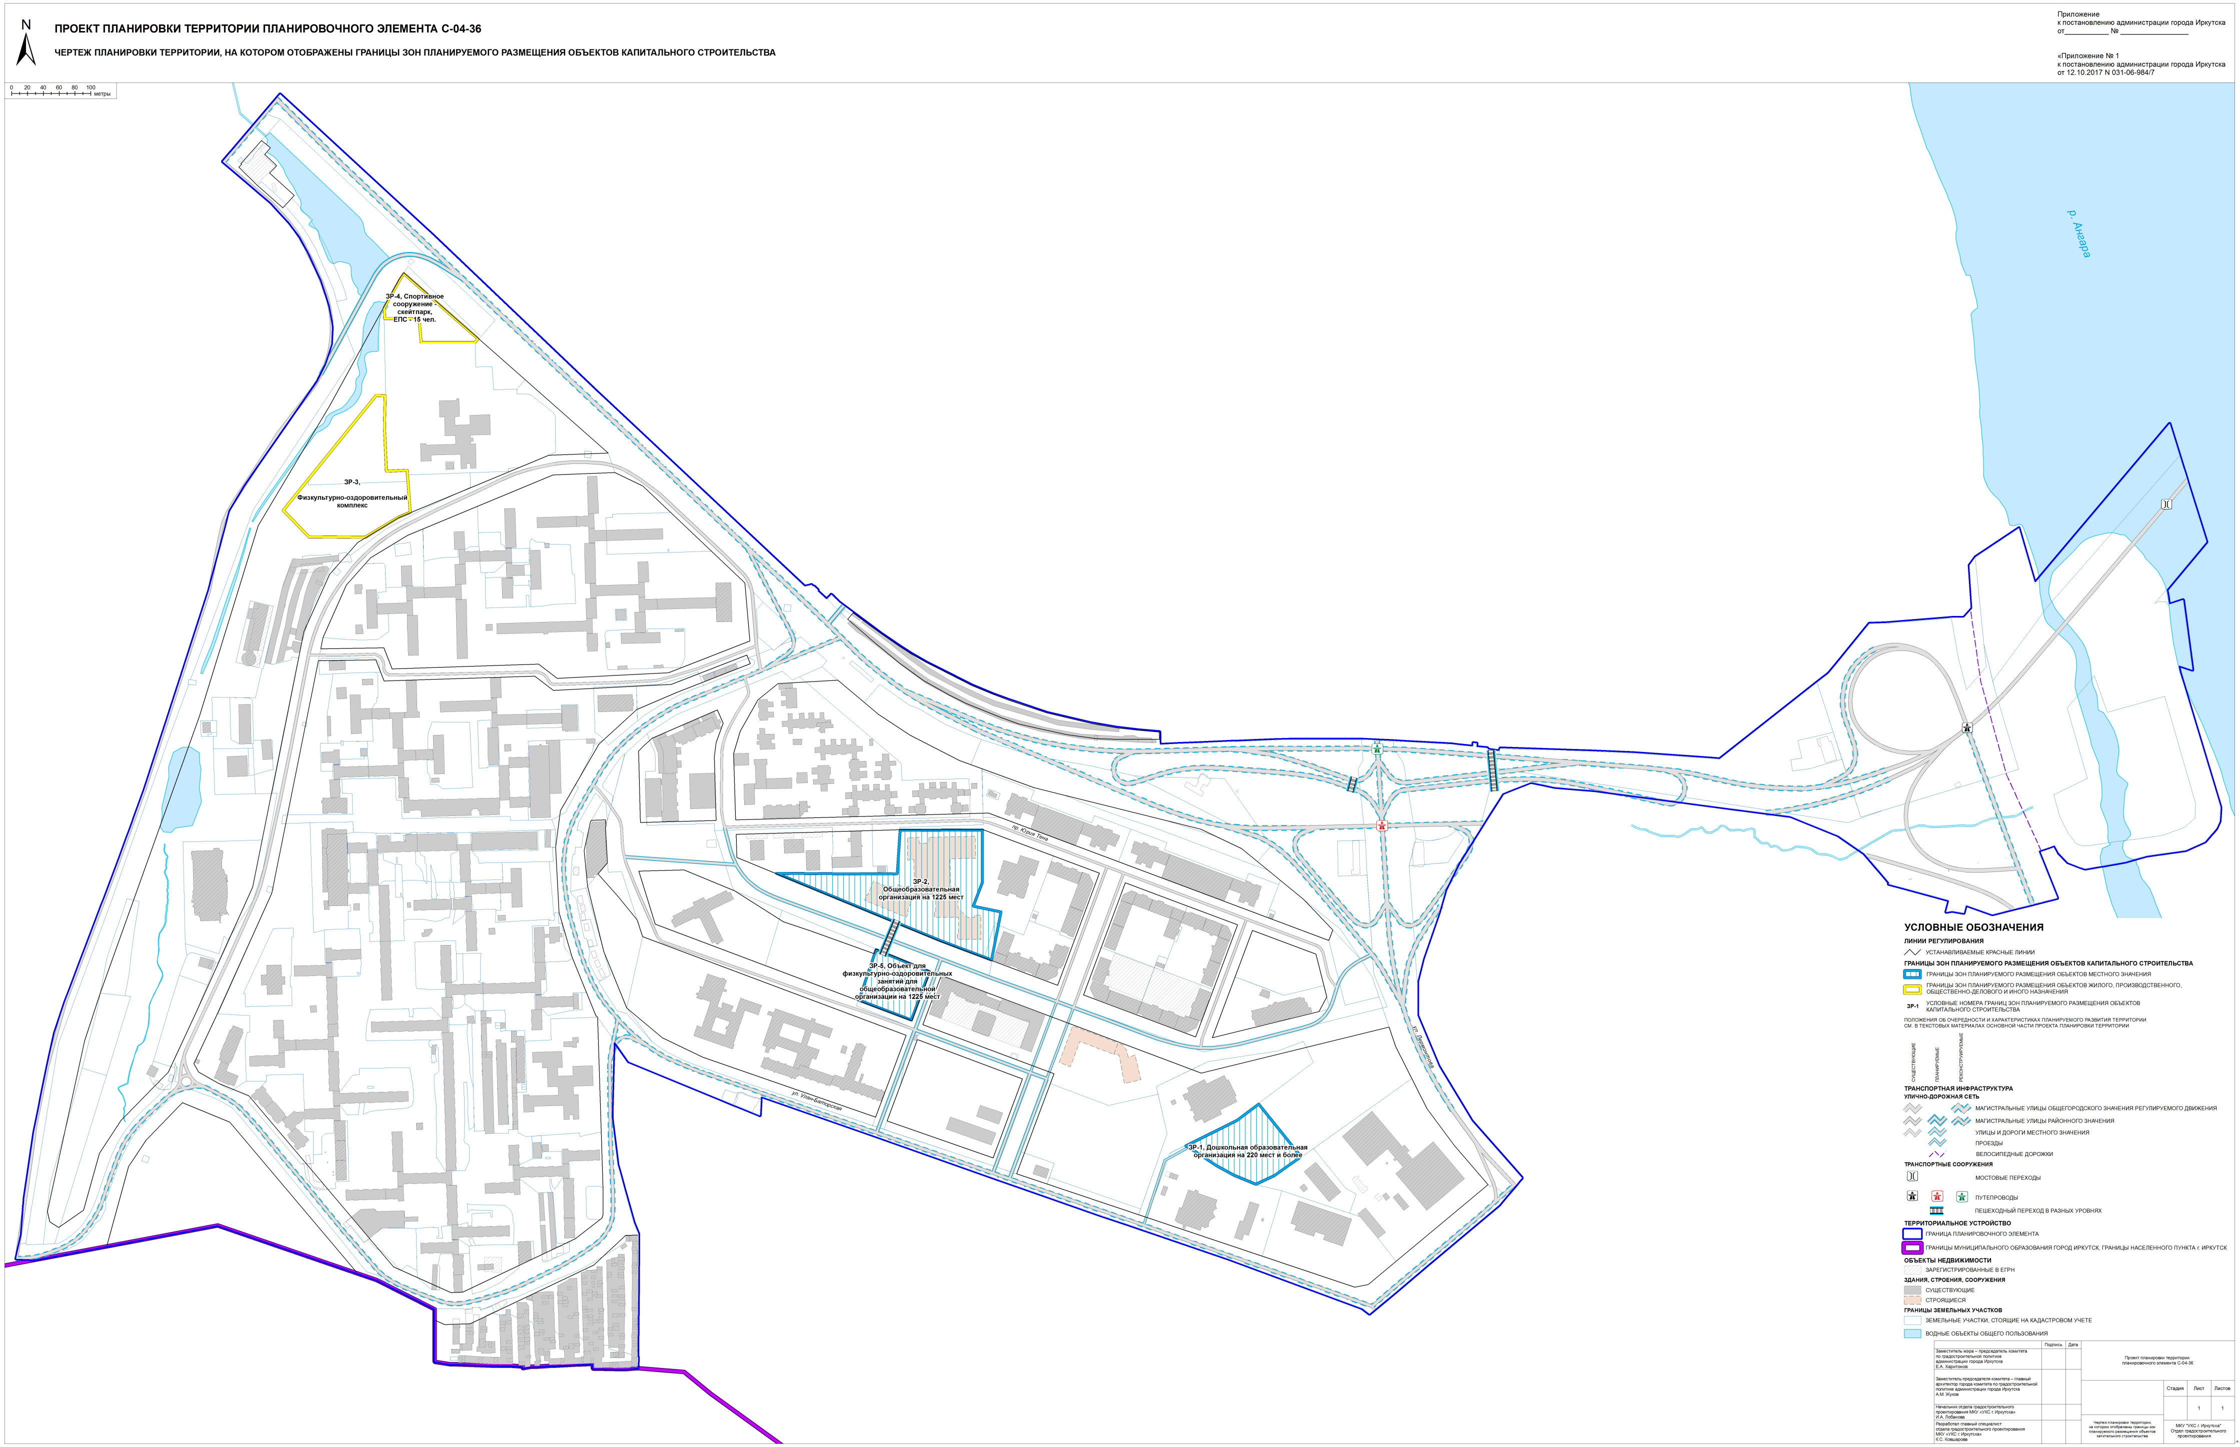
N
0 20 40 60 80 100 метры
р. Ангара
ЗР-4, Спортивное сооружение - скейтпарк, ЕПС - 15 чел.
ЗР-3, Физкультурно-оздоровительный комплекс
ЗР-2, Общеобразовательная организация на 1225 мест
ЗР-5, Объект для физкультурно-оздоровительных занятий для общеобразовательной организации на 1225 мест
ЗР-1, Дошкольная образовательная организация на 220 мест и более
пр. Юрия Тена
ул. Улан-Баторская
ул. Лермонтова

УСЛОВНЫЕ ОБОЗНАЧЕНИЯ

ЛИНИИ РЕГУЛИРОВАНИЯ

УСТАНАВЛИВАЕМЫЕ КРАСНЫЕ ЛИНИИ

ГРАНИЦЫ ЗОН ПЛАНИРУЕМОГО РАЗМЕЩЕНИЯ ОБЪЕКТОВ КАПИТАЛЬНОГО СТРОИТЕЛЬСТВА

ГРАНИЦЫ ЗОН ПЛАНИРУЕМОГО РАЗМЕЩЕНИЯ ОБЪЕКТОВ МЕСТНОГО ЗНАЧЕНИЯ

ГРАНИЦЫ ЗОН ПЛАНИРУЕМОГО РАЗМЕЩЕНИЯ ОБЪЕКТОВ ЖИЛОГО, ПРОИЗВОДСТВЕННОГО, ОБЩЕСТВЕННО-ДЕЛОВОГО И ИНОГО НАЗНАЧЕНИЯ

ЗР-1 УСЛОВНЫЕ НОМЕРА ГРАНИЦ ЗОН ПЛАНИРУЕМОГО РАЗМЕЩЕНИЯ ОБЪЕКТОВ КАПИТАЛЬНОГО СТРОИТЕЛЬСТВА

ПОЛОЖЕНИЯ ОБ ОЧЕРЕДНОСТИ И ХАРАКТЕРИСТИКАХ ПЛАНИРУЕМОГО РАЗВИТИЯ ТЕРРИТОРИИ СМ. В ТЕКСТОВЫХ МАТЕРИАЛАХ ОСНОВНОЙ ЧАСТИ ПРОЕКТА ПЛАНИРОВКИ ТЕРРИТОРИИ

СУЩЕСТВУЮЩИЕ | ПЛАНИРУЕМЫЕ | РЕКОНСТРУИРУЕМЫЕ

ТРАНСПОРТНАЯ ИНФРАСТРУКТУРА
УЛИЧНО-ДОРОЖНАЯ СЕТЬ

МАГИСТРАЛЬНЫЕ УЛИЦЫ ОБЩЕГОРОДСКОГО ЗНАЧЕНИЯ РЕГУЛИРУЕМОГО ДВИЖЕНИЯ

МАГИСТРАЛЬНЫЕ УЛИЦЫ РАЙОННОГО ЗНАЧЕНИЯ

УЛИЦЫ И ДОРОГИ МЕСТНОГО ЗНАЧЕНИЯ

ПРОЕЗДЫ

ВЕЛОСИПЕДНЫЕ ДОРОЖКИ

ТРАНСПОРТНЫЕ СООРУЖЕНИЯ

МОСТОВЫЕ ПЕРЕХОДЫ

ПУТЕПРОВОДЫ

ПЕШЕХОДНЫЙ ПЕРЕХОД В РАЗНЫХ УРОВНЯХ

ТЕРРИТОРИАЛЬНОЕ УСТРОЙСТВО

ГРАНИЦА ПЛАНИРОВОЧНОГО ЭЛЕМЕНТА

ГРАНИЦЫ МУНИЦИПАЛЬНОГО ОБРАЗОВАНИЯ ГОРОД ИРКУТСК, ГРАНИЦЫ НАСЕЛЕННОГО ПУНКТА г. ИРКУТСК

ОБЪЕКТЫ НЕДВИЖИМОСТИ

ЗАРЕГИСТРИРОВАННЫЕ В ЕГРН

ЗДАНИЯ, СТРОЕНИЯ, СООРУЖЕНИЯ

СУЩЕСТВУЮЩИЕ

СТРОЯЩИЕСЯ

ГРАНИЦЫ ЗЕМЕЛЬНЫХ УЧАСТКОВ

ЗЕМЕЛЬНЫЕ УЧАСТКИ, СТОЯЩИЕ НА КАДАСТРОВОМ УЧЕТЕ

ВОДНЫЕ ОБЪЕКТЫ ОБЩЕГО ПОЛЬЗОВАНИЯ

	Подпись	Дата				
Заместитель мэра – председатель комитета по градостроительной политике администрации города Иркутска Е.А. Харитонов			Проект планировки территории планировочного элемента С-04-36			
Заместитель председателя комитета – главный архитектор города комитета по градостроительной политике администрации города Иркутска А.М. Жуков				Стадия	Лист	Листов
Начальник отдела градостроительного проектирования МКУ «УКС г. Иркутска» И.А. Лобанова					1	1
Разработал главный специалист отдела градостроительного проектирования МКУ «УКС г. Иркутска» К.С. Ковшарова			Чертеж планировки территории, на котором отображены границы зон планируемого размещения объектов капитального строительства	МКУ "УКС г. Иркутска" Отдел градостроительного проектирования		

».